

LEGENDE

GEWERKE:
S = Sanitär
H = Heizung
L = Lüftung
K = Kälte
E = Elektro

BAUTEILE:
Deckendurchbruch
Wanddurchbruch
Bodenschlitz
Bodendurchbruch
Abbruch
FD = Fundamentdurchbruch
FA = Fundamentaussparung
FS = Fundamentschlitz
WD = Wänddurchbruch
WA = Wandaussparung
WS = Wandschlitz senkrecht
WW = Wandschlitz waagrecht
DD = Deckendurchbruch

LAGE:
OK Fertigbau
UK Fertigbau
OK Rohbau
UK Rohbau
SPR Deckensprung fertig
UK Unterkante
VK Vorderkante
OK Oberkante
OKR = Oberkante roh
OKF = Oberkante fertig
BRH = Brüstungshöhe
LH = lichte Höhe
RD = Rordecke
FFB = Fertigflusboden
RFB = Rufflusboden
AD = abgehängte Decke
STG = Steigung

BAUSTOFFE:
Holzkonstruktion
Mineralfüllung
PSI-EPS
Schaumglas
Stahlbeton
Mauerwerk
Betonfertigteil
Trockenbau

Sämtliche Maße sind vom Unternehmenden eigenverantwortlich am Bau zu prüfen.

Alle Werkpläne sind nur in Verbindung mit den gültigen Schnitt- und Bewehrungsplänen der Tragwerksplanung sowie den Durchbruchplänen der Fachplanung gültig und/oder den ergänzenden Angaben.

Der Abbruch von Bauteilen ist gemäß den Angaben der Tragwerksplanung zum Arbeitsablauf zu erfolgen.


Dehnungsfugen sind nach Angaben Tragwerksplanung auszuführen.

Das ausführende Unternehmen ist verpflichtet, den Auftraggeber in auf etwaige Unstimmigkeiten der Ausführungsunterlagen hinzuweisen (VOB, § 3.3).

Alle Höhenkoten beziehen sich auf die Höhenlage ±0.00.

Türhöhen beziehen sich auf die Oberkante Fertigflusboden.

Öffnungsmaße Türen von OK FFB bis UKR Surz.

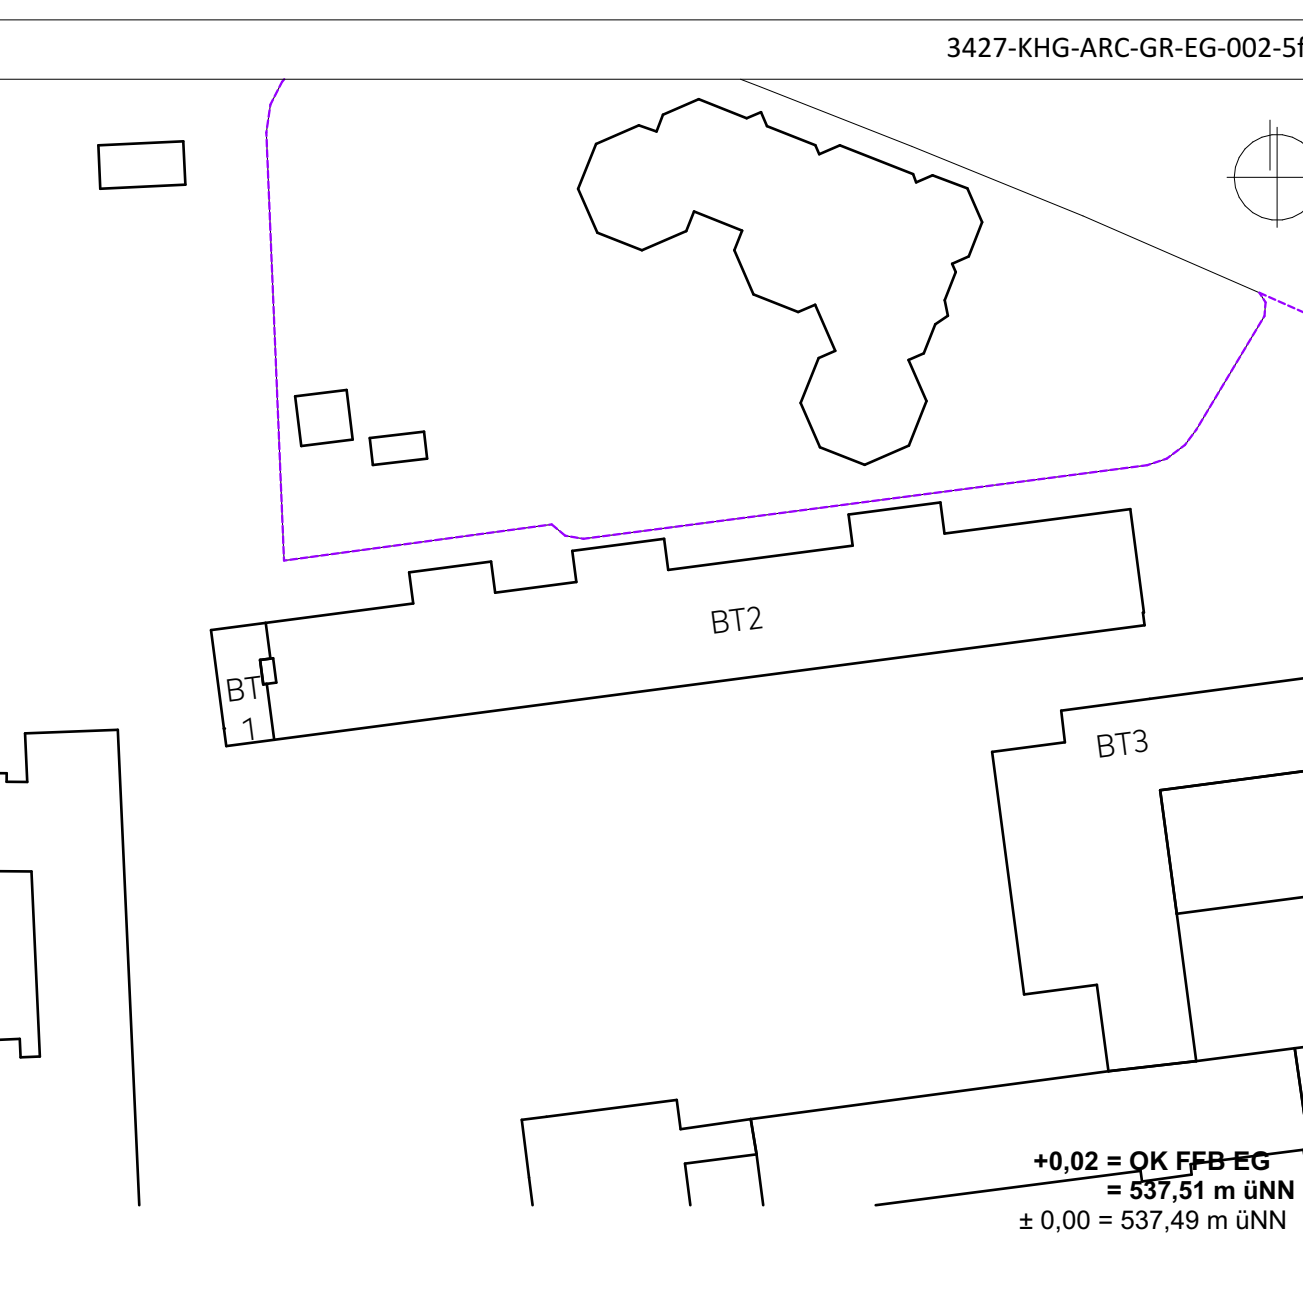

BAUHERR & BAUVORHABEN
Vertreten durch:
Gemeinde Gräffelt, Abteilung 5
Rufstraße 2
82166 Gräffelt
DETAILS

3427 Grundrisse
Grundriss EG-02
Projekt Nummer: 3427
Planungsphase: LPH 5
Planungsstand: WP 02
Maßstab: 1:50
PLANNUMMER:
3427-KHG-ARC-GR-EG-002-5109-

Kurt-Huber-Gymnasium Gräffelt
Adolfen-Straße 2
82166 Gräffelt
Blattgröße: 1400x900 mm
Plandatum: 02.10.2025
Druckdatum: 16.12.2025 14:59
Bearbeiterin: MO, IS, TB
INDEX:
09