




Detail Geländer

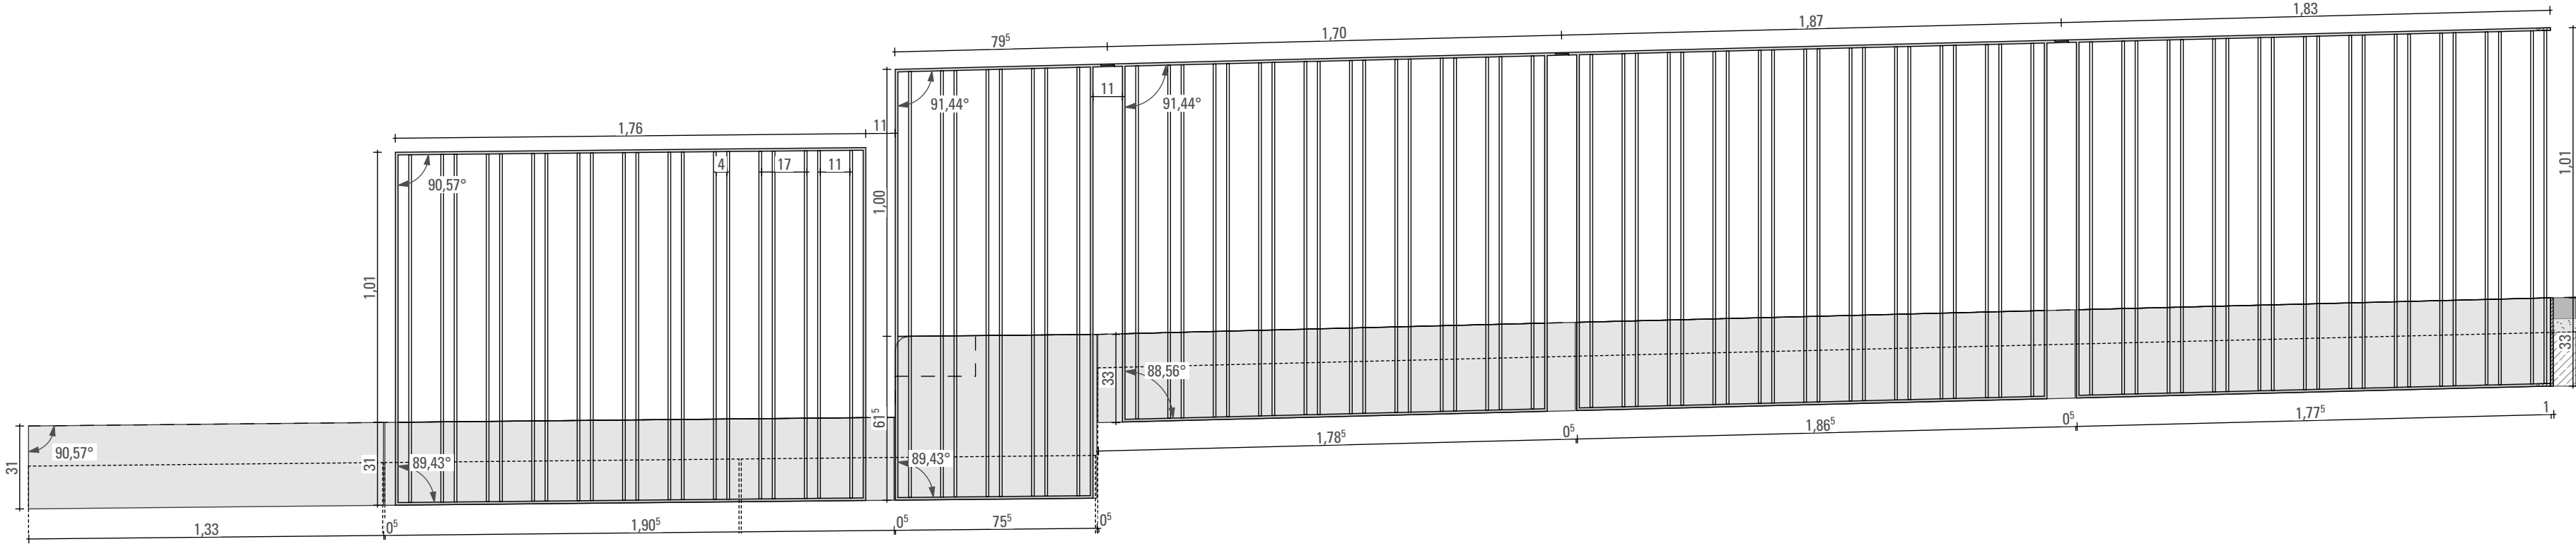


Detail Treppe

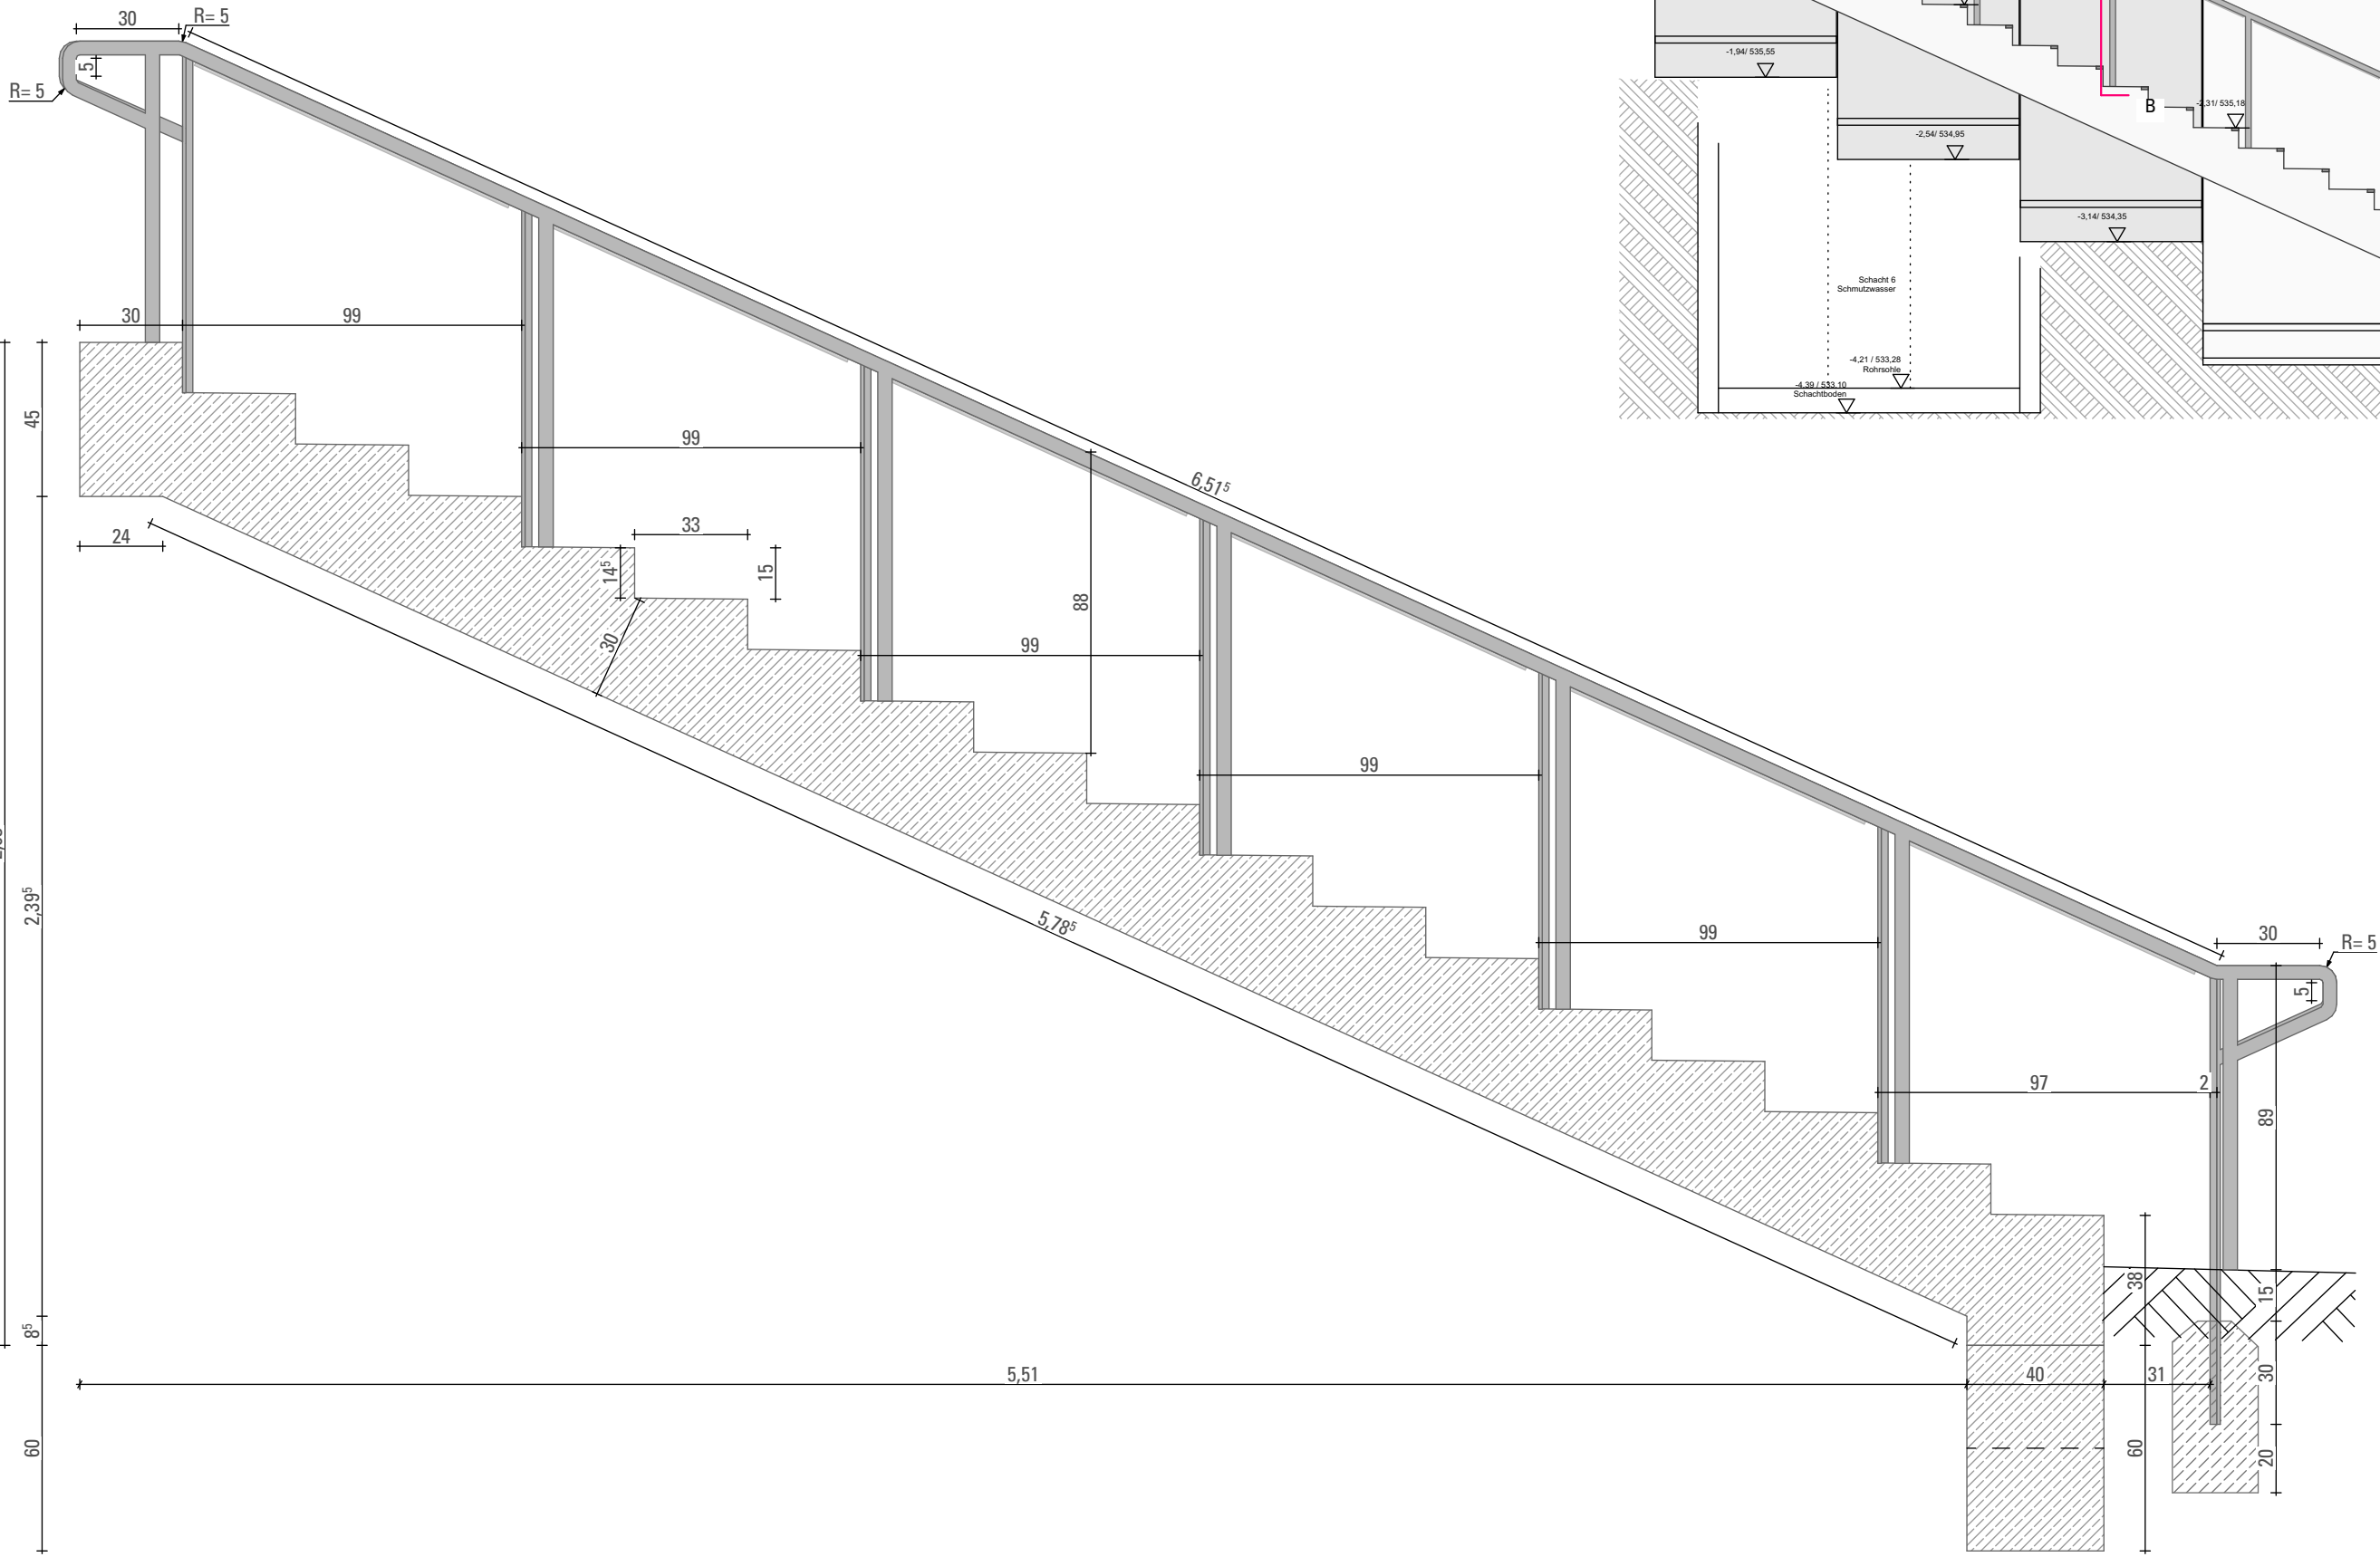


Schnitt A

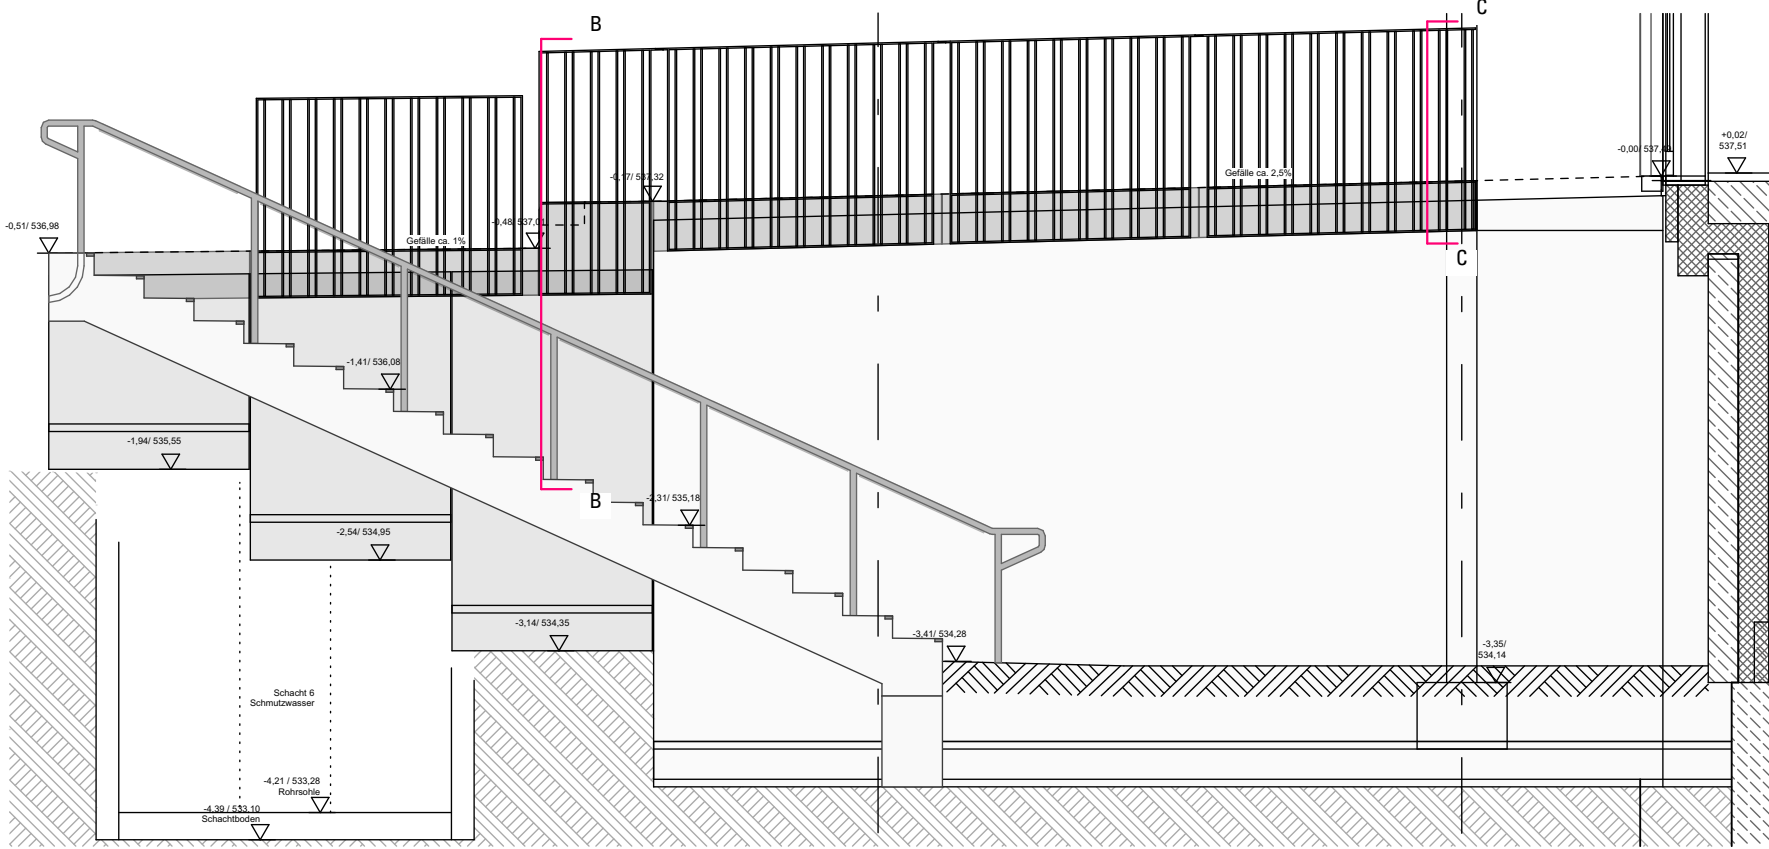

Schnitt B

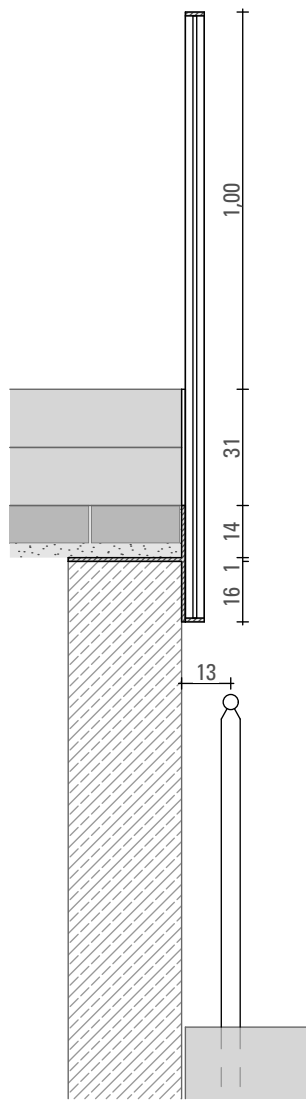

Schnitt C

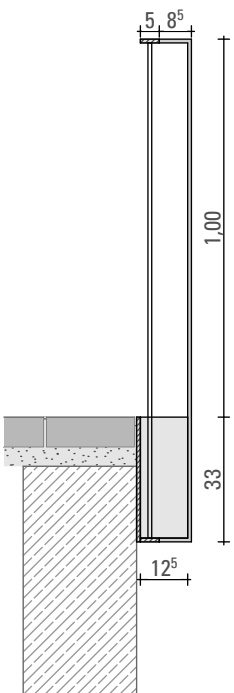

Bauherr <b>Gemeinde Gräfling</b> Rufmallee 2 82166 Gräfling	Index	Datum	Änderung
	1	1	1
	2	2	2
	3	3	3
Datum: 20.01.26			
Maßstab: 1:50, 1:20			
Werkplanung			
Plangröße: Din A3			
gez.: CD			
KHG-NT			
Adalbert-Stifter-Platz 1 82166 Gräfling			
<b>Treppe West</b>			
Plannummer:			

Dieses Detail gilt nur im Zusammenhang mit allen Ausführungszeichnungen. Vor Beginn der Arbeiten sind alle Maße und Angaben vor Ort vom AN eigenverantwortlich zu prüfen. Unstimmigkeiten und Befehlen sind der Bauleitung umgehend schriftlich anzuzeigen und mit der Architekten abzustimmen. Frontansicht und Querschnittszeichnungen gelten nur mit dem Genehmigungsprotokoll der Architekten. Die dargestellten Grundrisse sind nicht verbindlich. Änderungen sind nachträglich zu beantragen und können den AN Kosten verursachen. Spätere Änderungen sind zu beantragen.

**D22.2**