




Lageplan
1:20

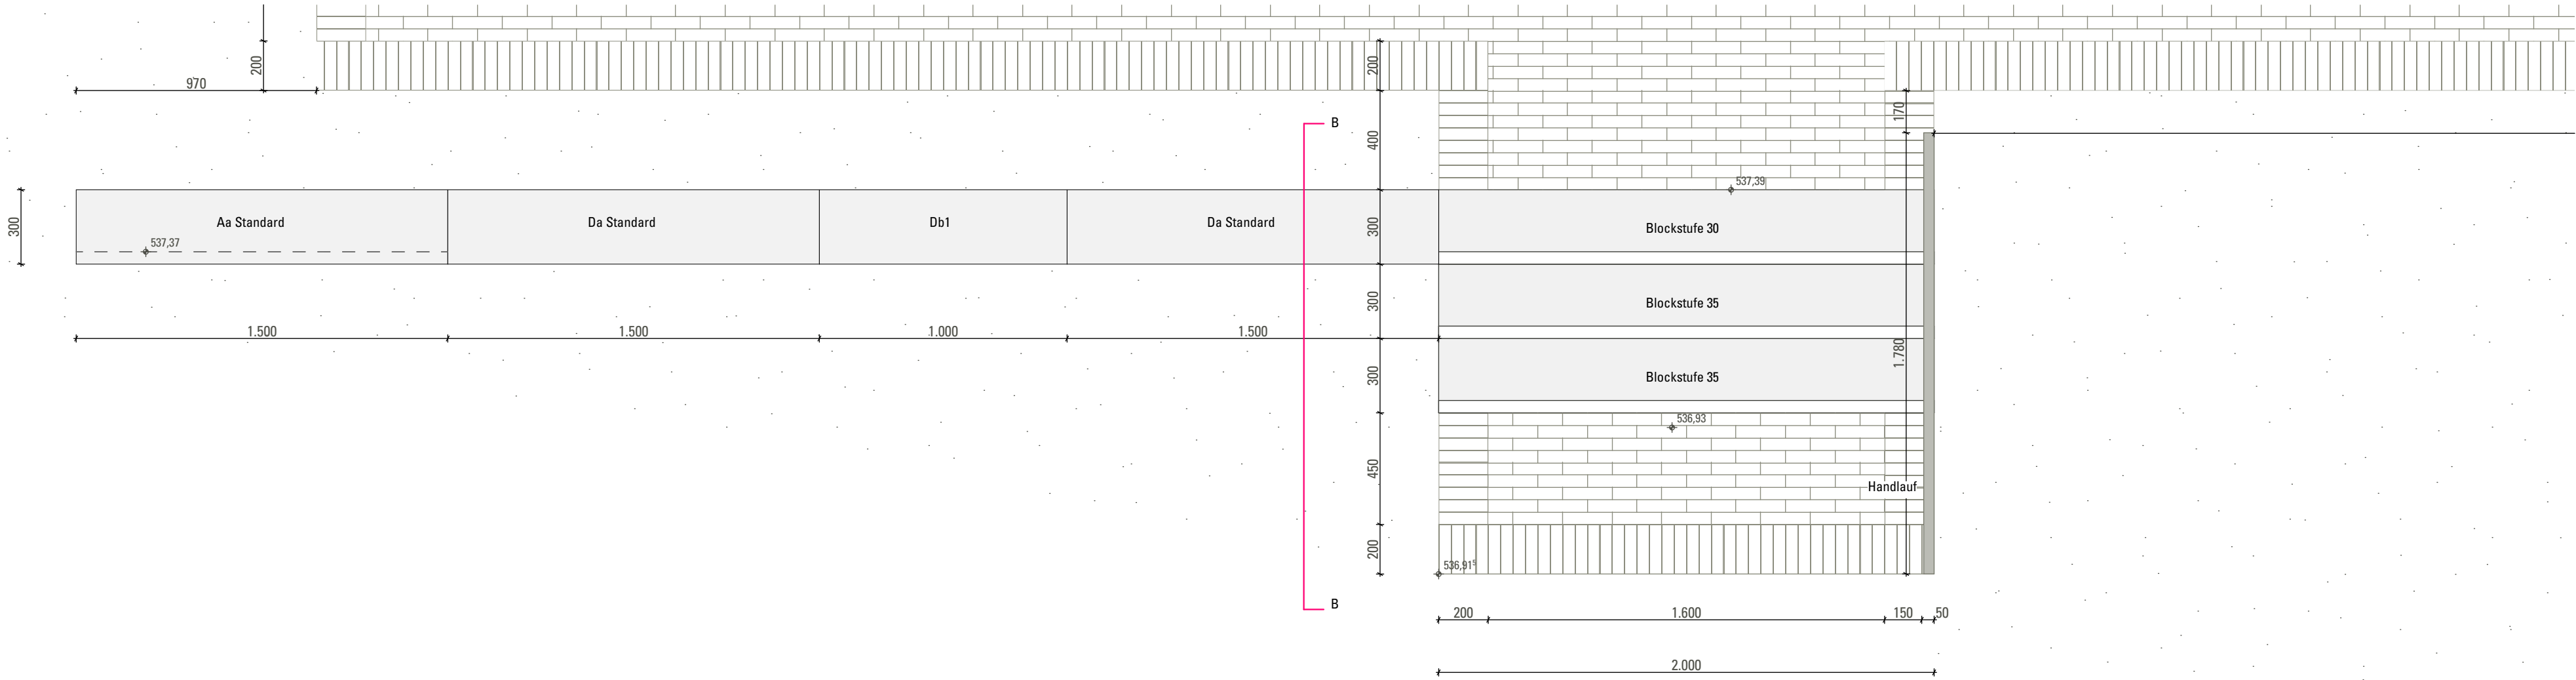


Ansicht von Süden
1:20

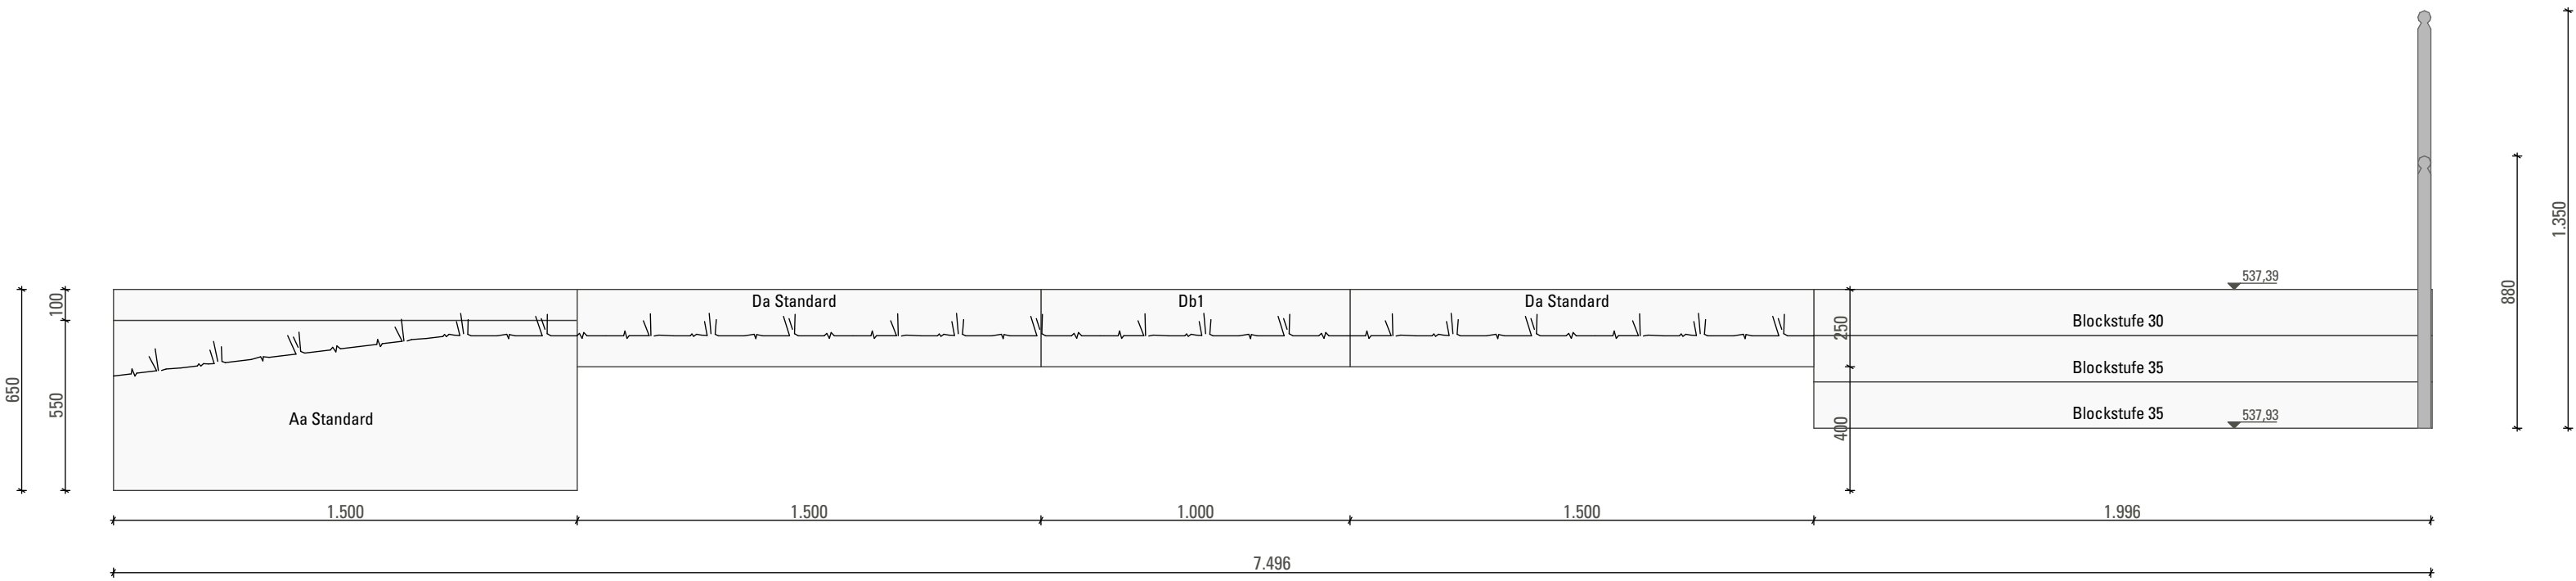


Schnitt B
1:20

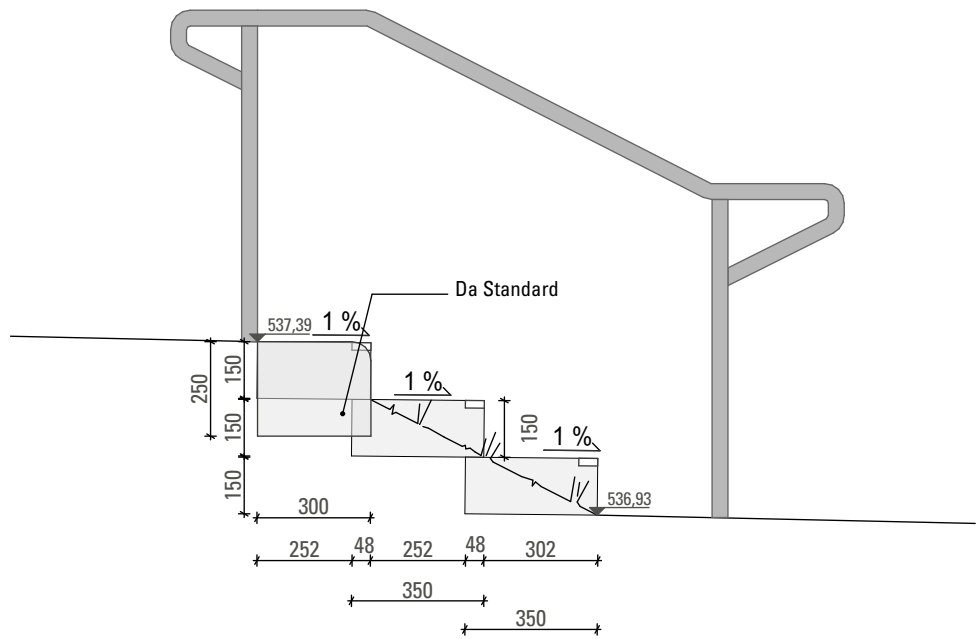

Detail Handlauf (Schnitt B)
1:20

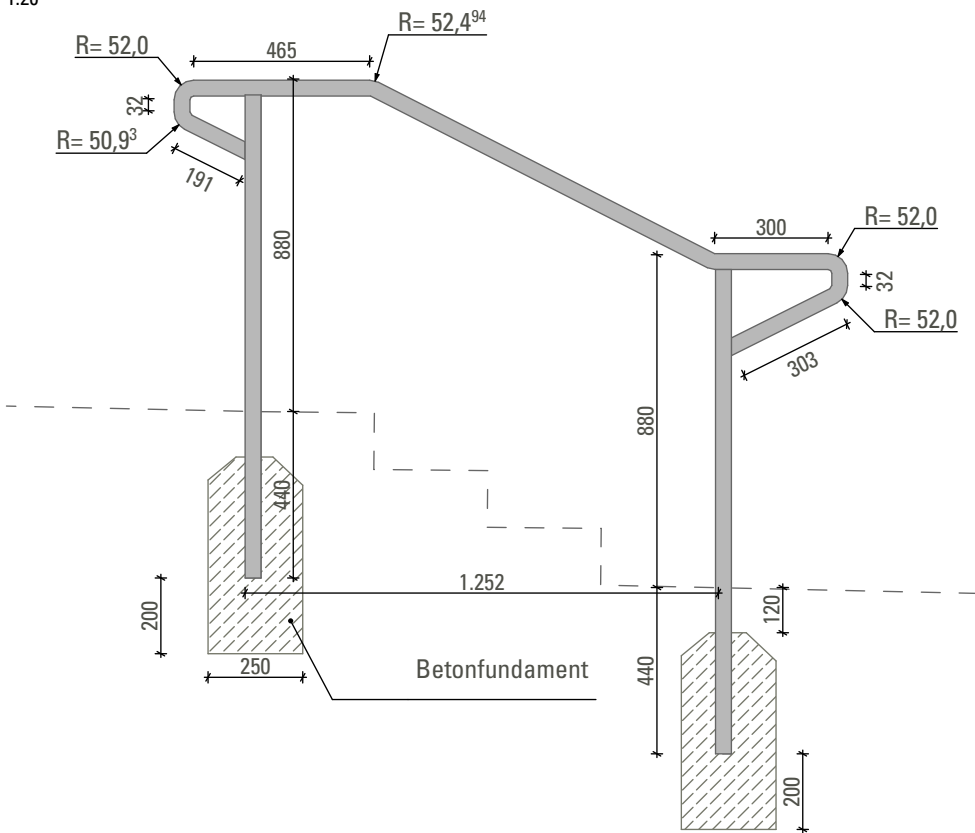

Übersichtsplan
1:200

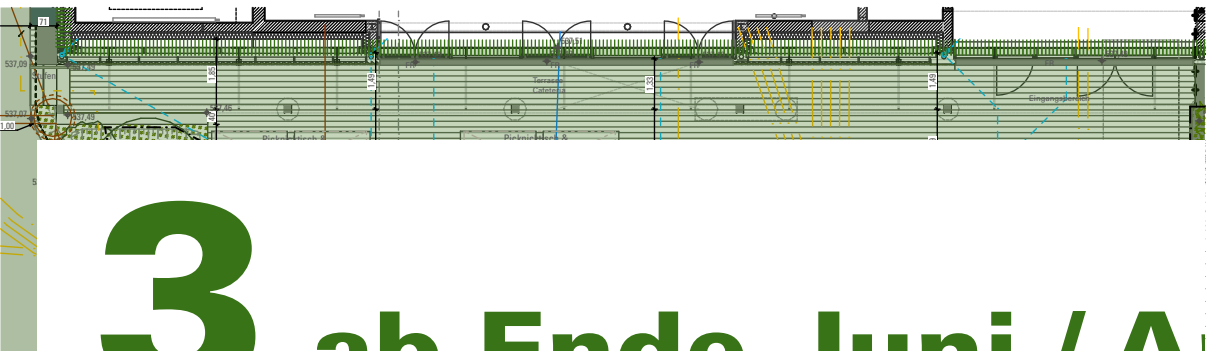

Bauherr

Gemeinde Gräfelting

Kufmaier 2 82166 Gräfelting

Index

Datum

Änderung

--

Datum: 20.01.26

Maßstab: 1:20, 1:200

Werkplanung

Plangröße: Din A3

gez.: CD

KHG-NT

Adalbert-Stifter-Platz 1 82166 Gräfelting

3. Jahreshälfte 2026

Terrasse Cafeteria 2

Plannummer:

D24.2

Dieses Detail gilt nur im Zusammenhang mit allen Ausführungszeichnungen. Vor Beginn der Arbeiten sind alle Maße und Angaben vor Ort vom AN eigenverantwortlich zu prüfen. Unstimmigkeiten und Bedenken sind der Bauleitung umgehend schriftlich anzuzeigen und mit der Architekten abzustimmen. Trennstriche und -abgrenzungen sind nach Möglichkeit zu vermeiden und müssen der AN nach einer Vorabklärung eingetragen werden. Sparten sind eindeutig zu kennzeichnen.