




Lageplan
1:20

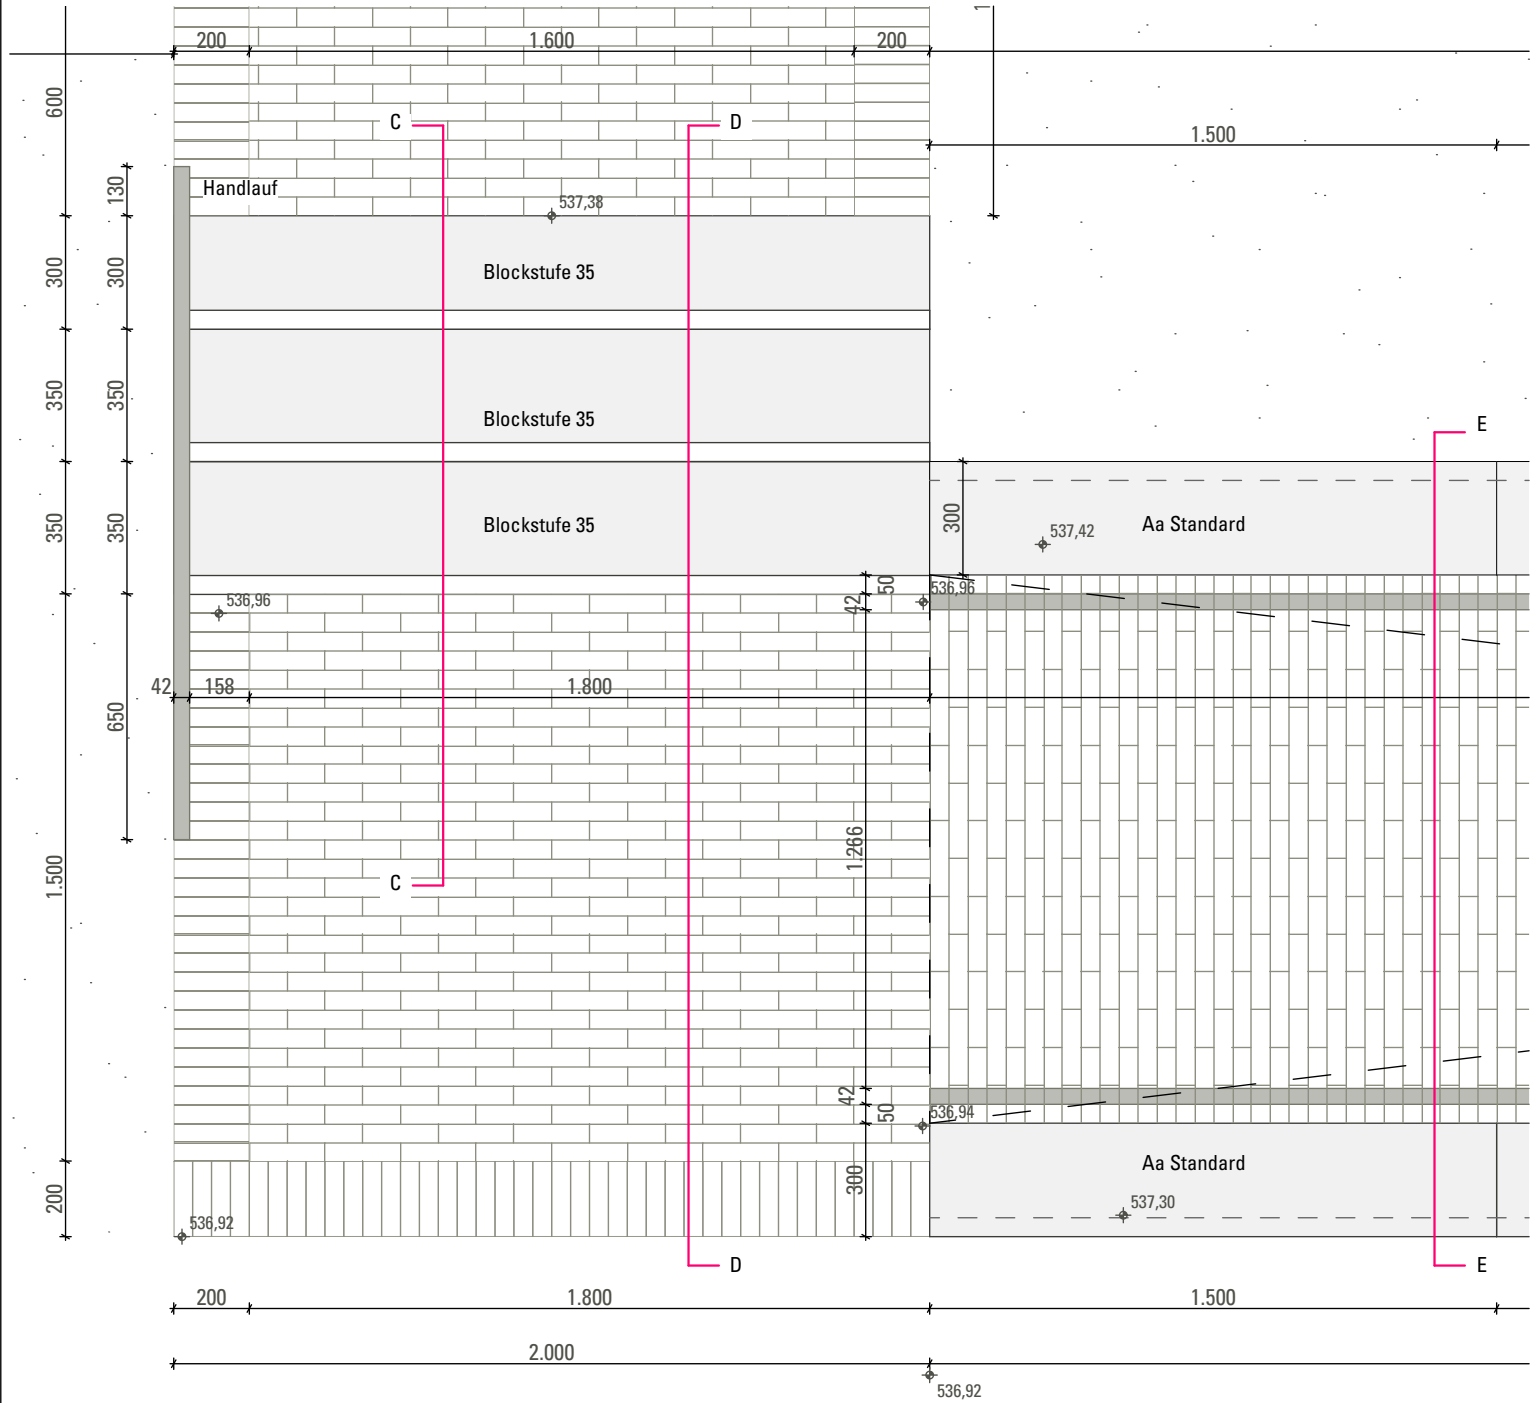


Schnitt D
1:20

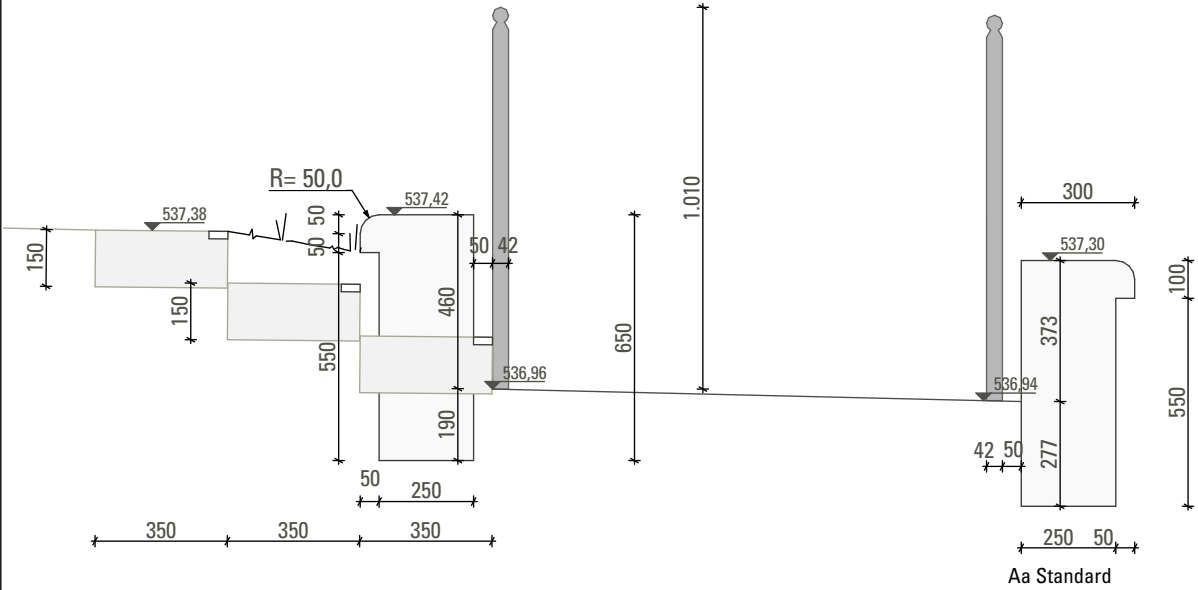


Detail Handlauf (Schnitt C)
1:20

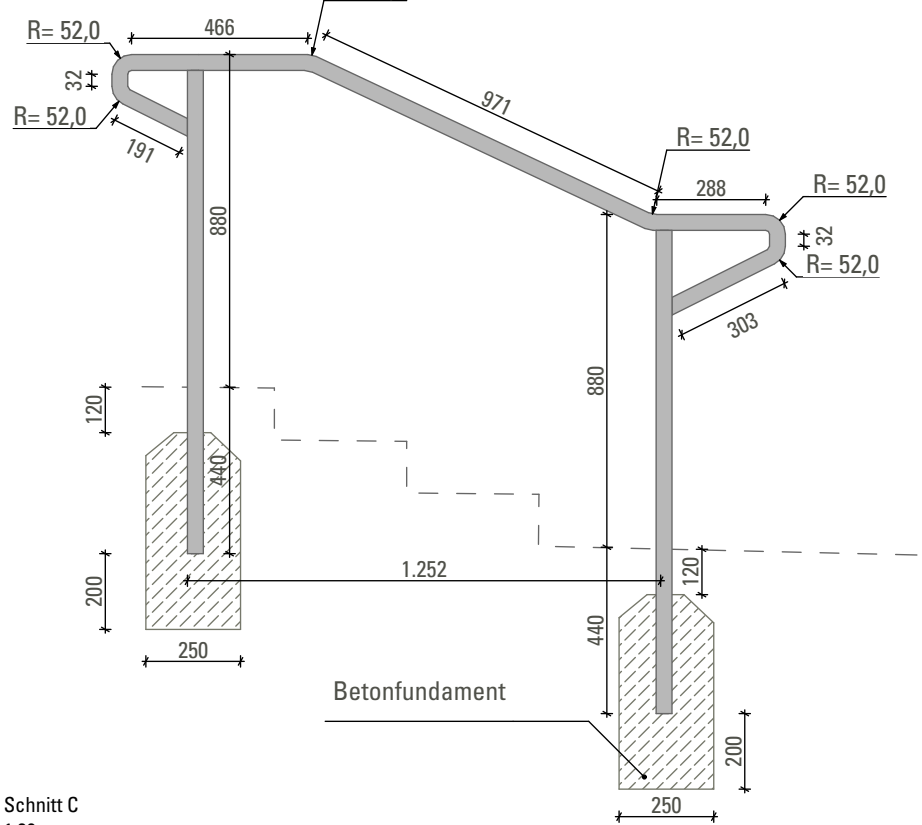

Schnitt C
1:20

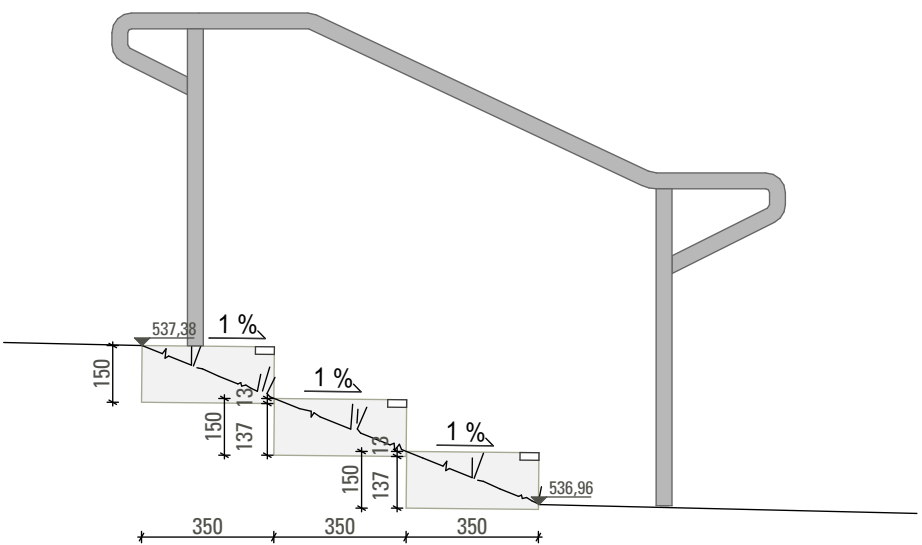

Schnitt E
1:20

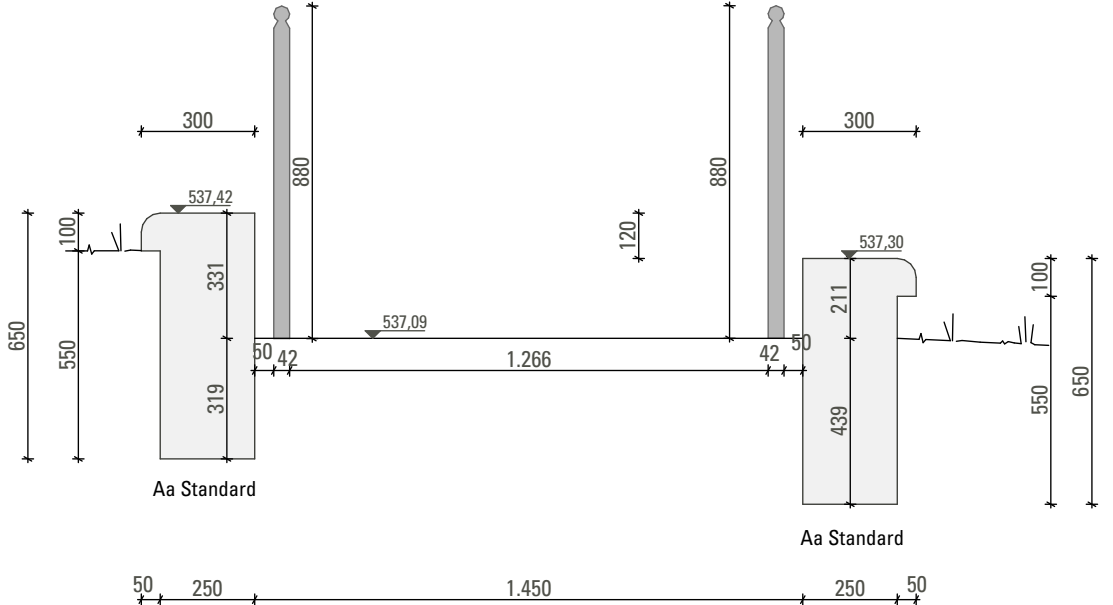

KHG-NT

Datum: 20.02.26

Änderung

Datum

Index

Index

Index

Index

Index

Index

Index

Index

Index

Index

Adalbert-Stifter-Platz 1 82166 Gräfelfing

Maßstab: 1:20

Werkplanung

Werkplanung

Werkplanung

Werkplanung

Werkplanung

Werkplanung

Werkplanung

Werkplanung

Werkplanung

Werkplanung

Werkplanung

Werkplanung

