




Lageplan  
1:20

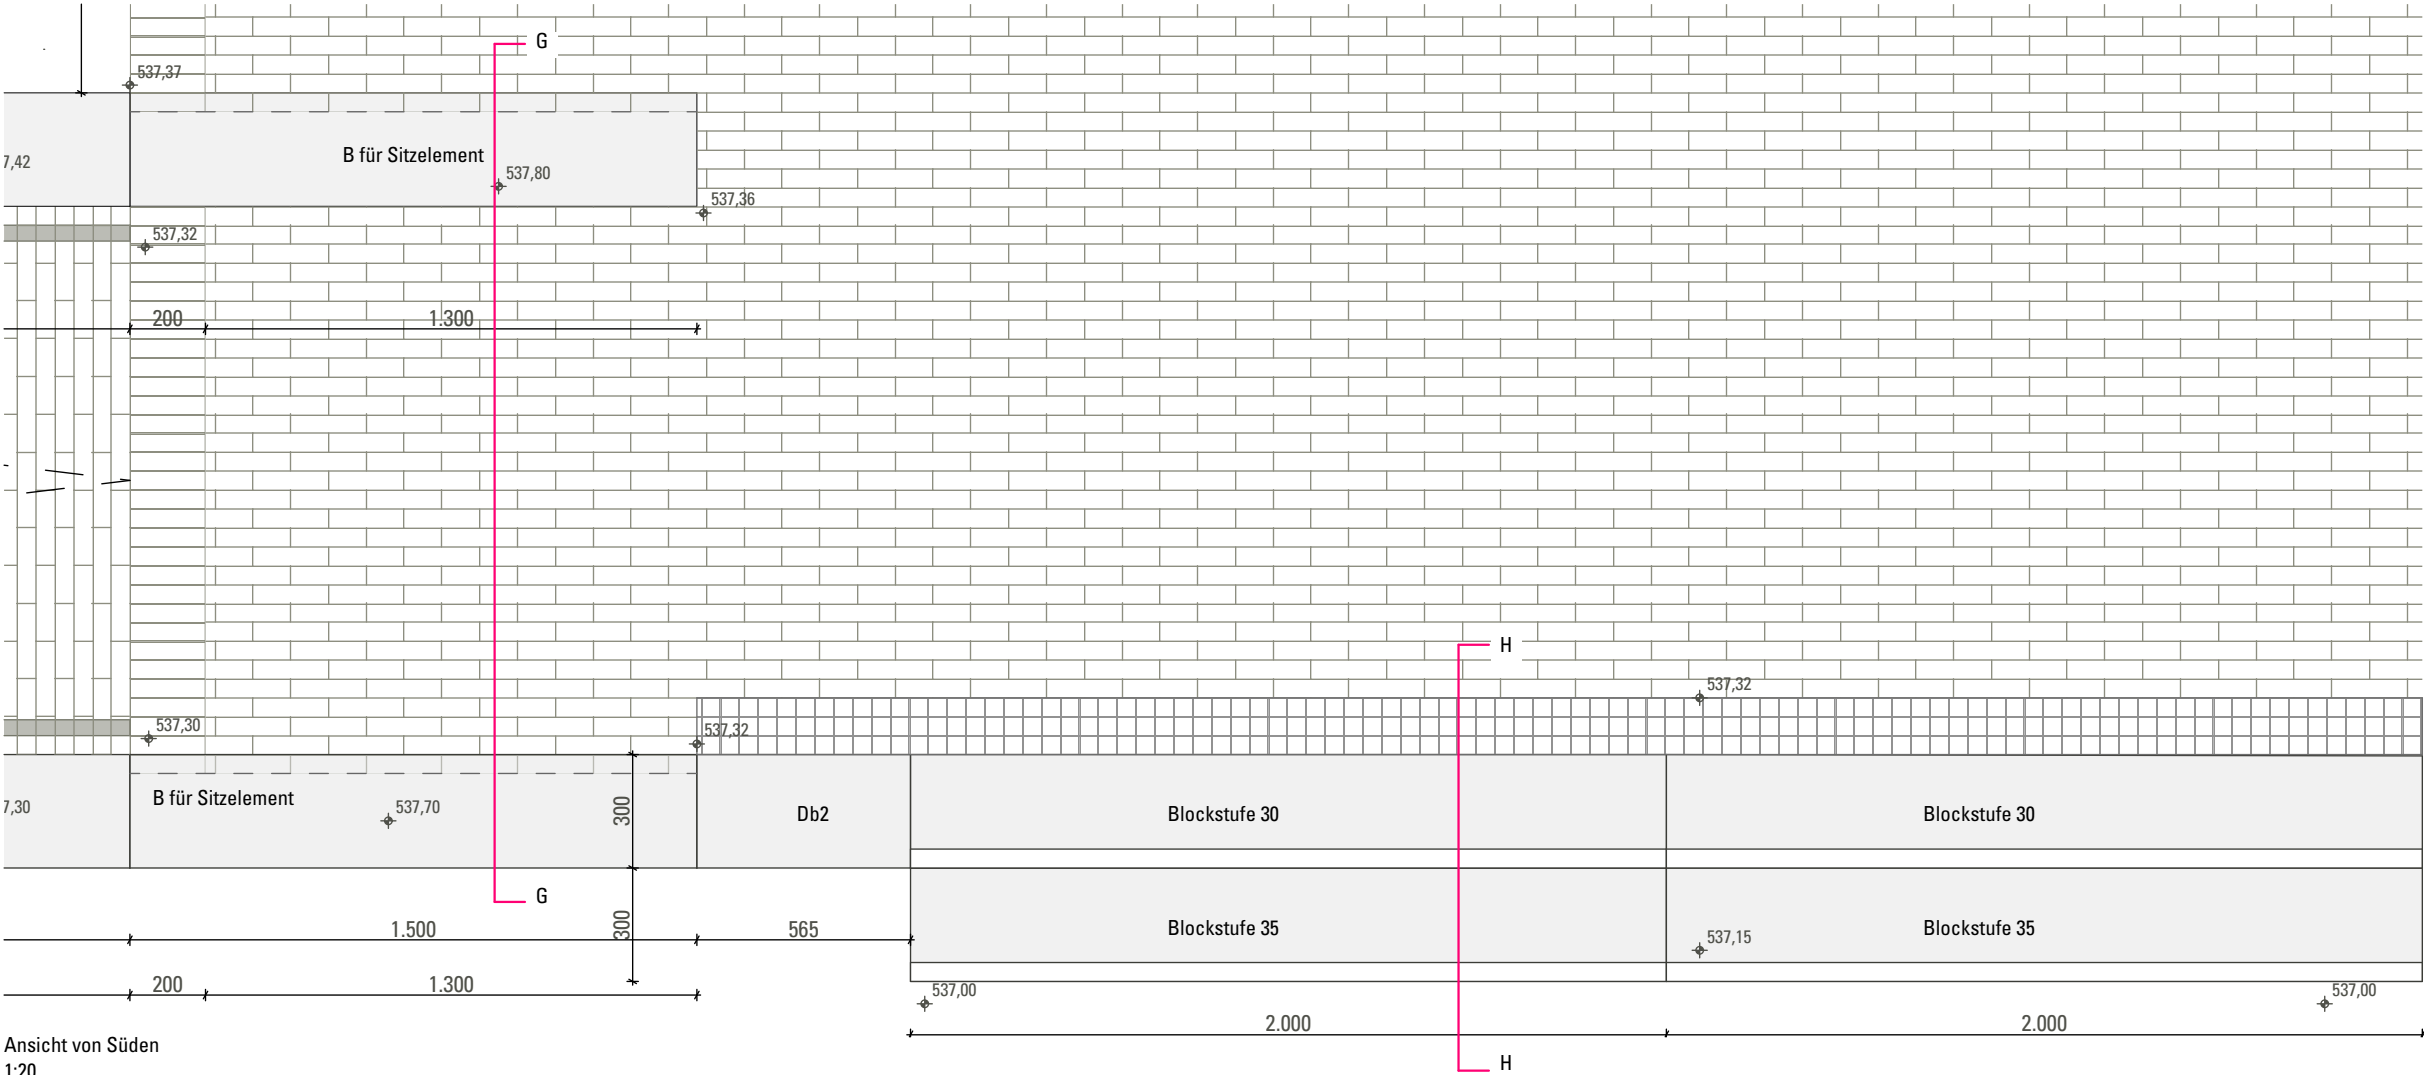

Ansicht von Süden  
1:20

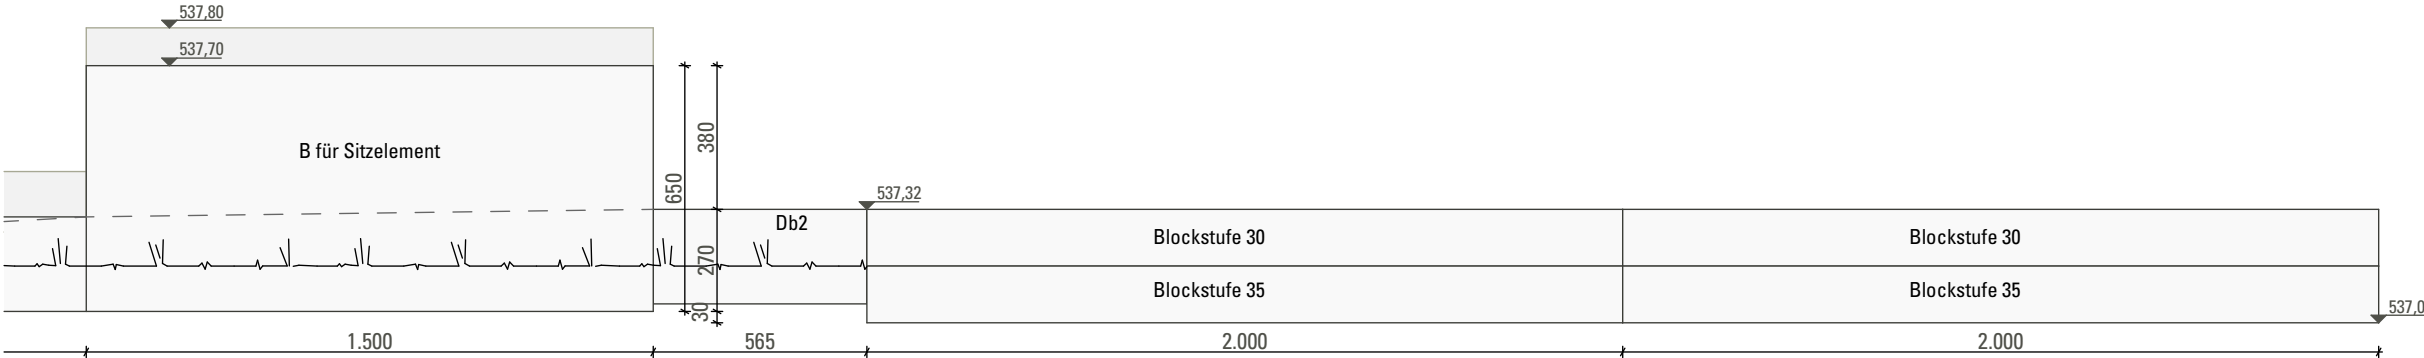


Schnitt G  
1:20

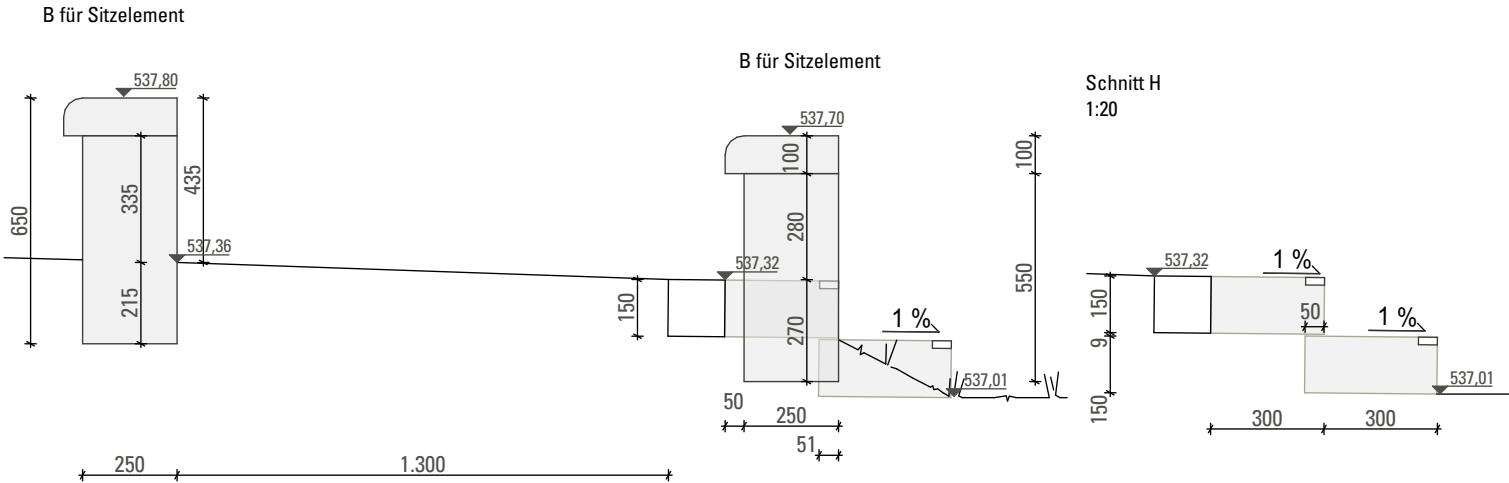

Schnitt H  
1:20

Übersichtsplan  
1:200

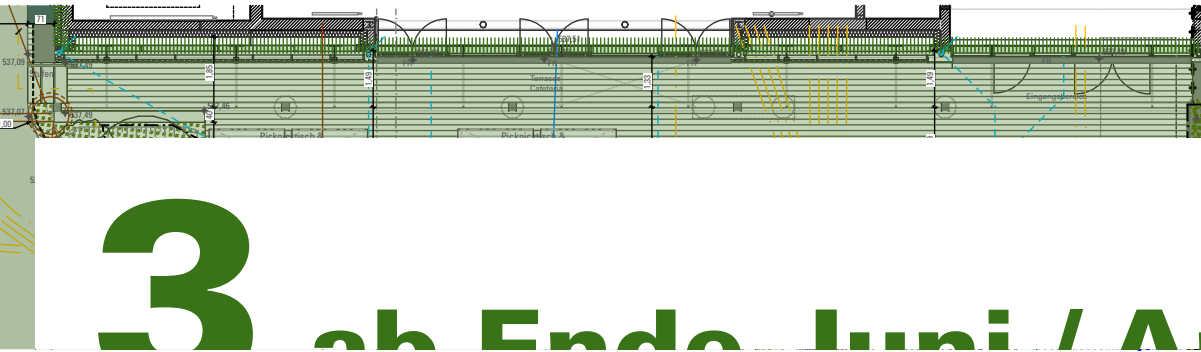

Bauherr  
**Gemeinde Grätfeling**  
Ruffallee 2 82166 Grätfeling

Änderung

Datum

Index

Datum: 20.01.26

**KHG-NT**

Adalbert-Stifter-Platz 1 82166 Grätfeling

Maßstab: 1:20, 1:200  
Werkplanung

Plangröße: Din A3  
gez.: CD

**Terrasse Cafeteria 5**

Plannummer: