




Detail Beton (Schnitt I)
1:20

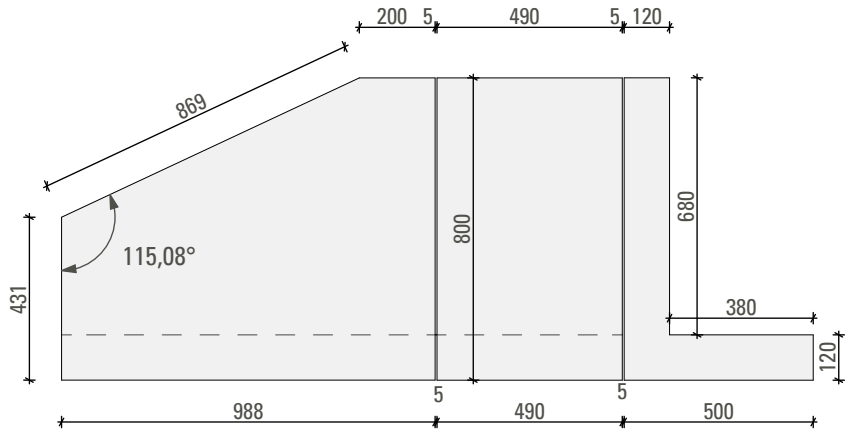


Übersichtsplan
1:200

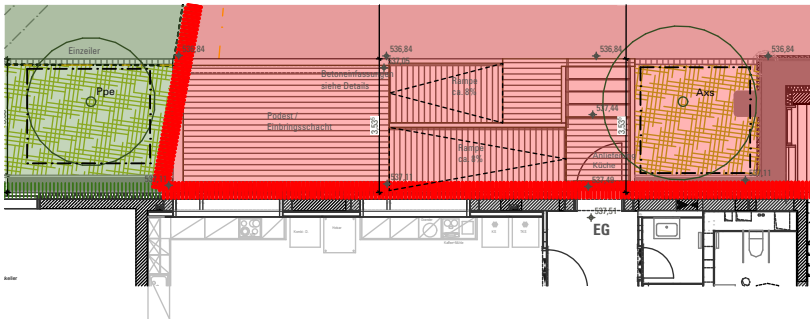


Detail Beton (Schnitt J)
1:20

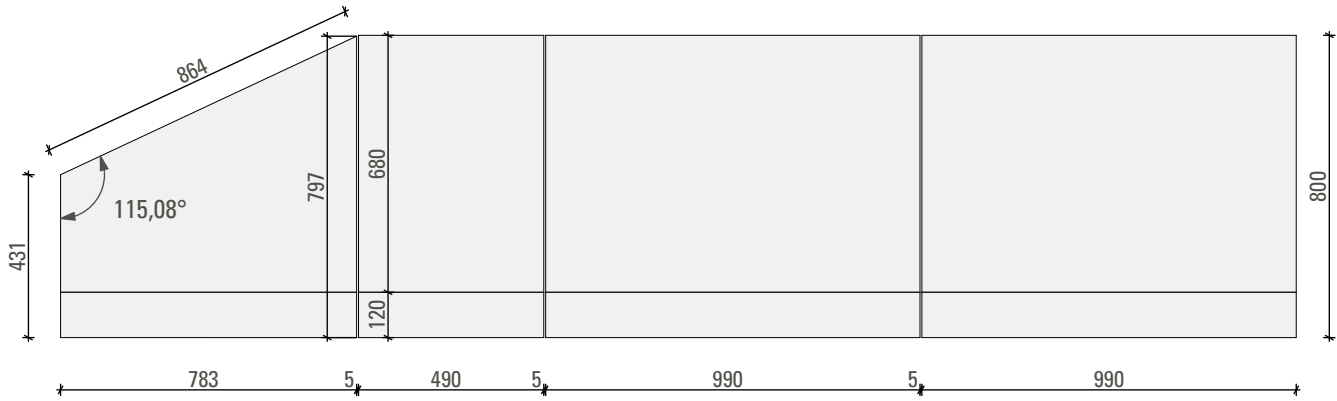


Detail Beton (Ansicht 1)
1:20

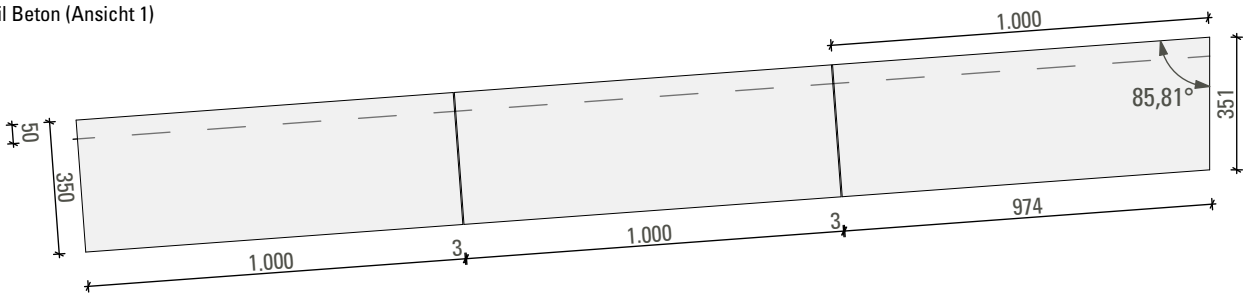

Detail Beton (Ansicht 2)
1:20

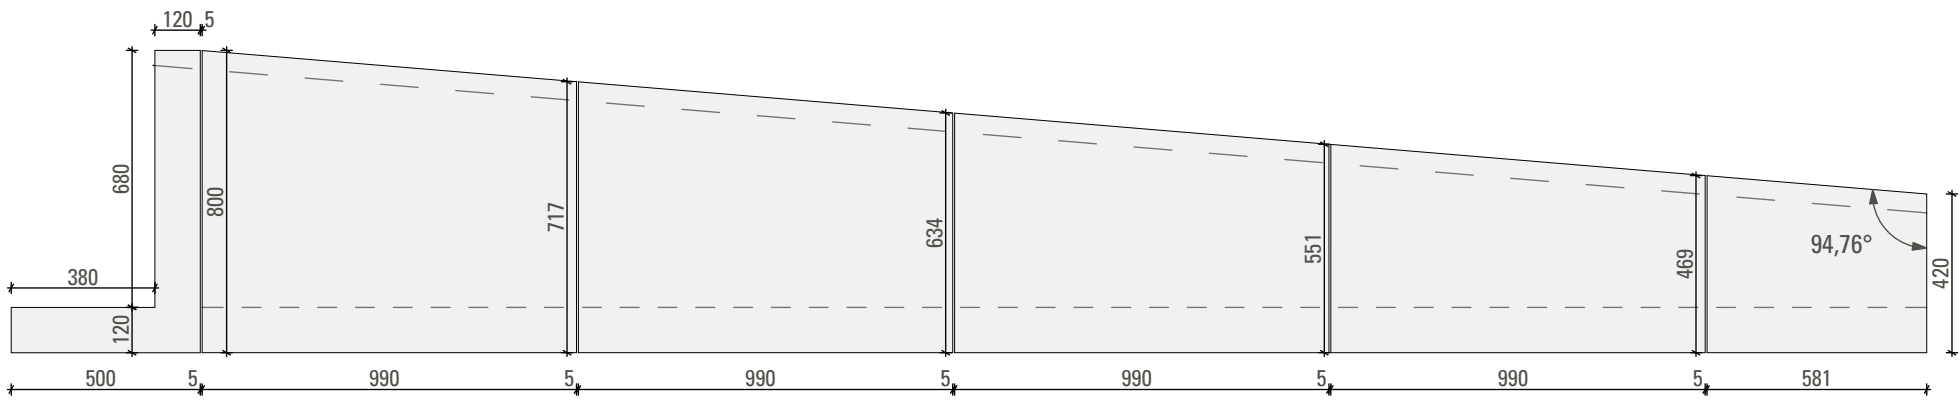

Lageplan
1:50

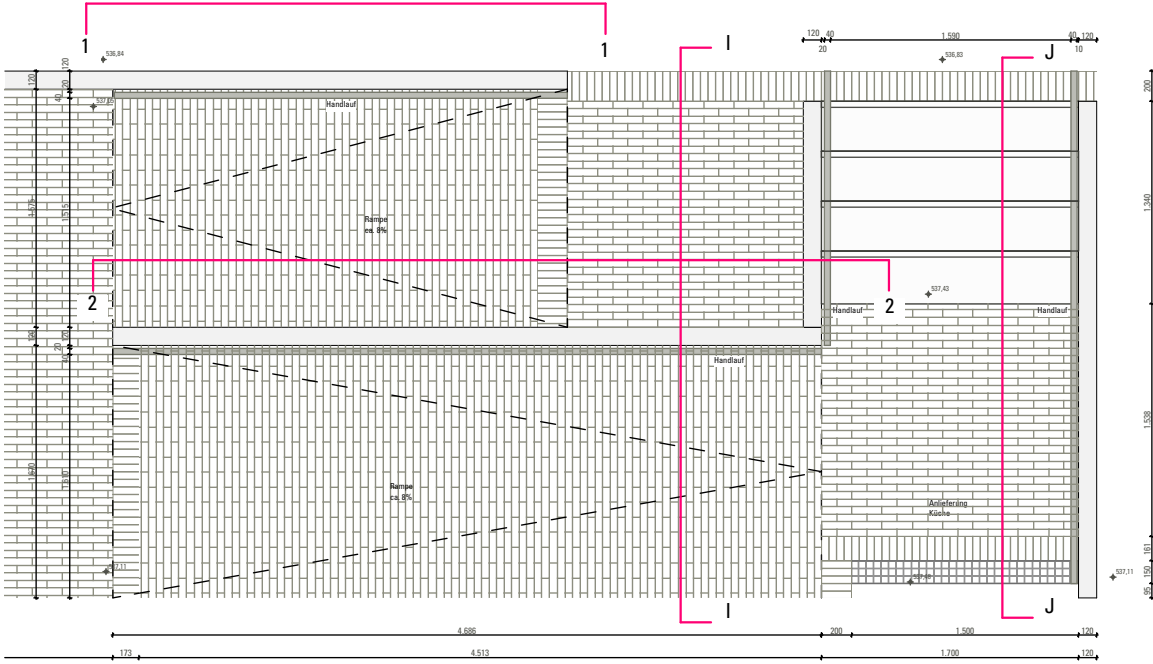

Bauherr
Gemeinde Gräfelting
Ruffiniallee 2 82166 Gräfelting

Index Datum Änderung

Datum: 20.01.26

KHG-NT

Maßstab: 1:20, 1:50, 1:200
Dalbert-Stifter-Platz 1 82166 Gräfelting

Werkplanung

Plangröße: Din A3
gez.: CD

Anlieferung Küche 3

Plannummer:

D25.3

Dieses Detail gilt nur im Zusammenhang mit allen Ausführungszeichnungen. Vor Beginn der Arbeiten sind alle Maße und Angaben vor Ort vom AN eigenverantwortlich zu prüfen. Unstimmigkeiten und Bedenken sind der Bauleitung umgehend schriftlich anzuzeigen und mit den Architekten abzustimmen. Firmendetails und -ausführungszeichnungen gelten nur mit dem Genehmigungsvermerk der Architekten. Die dargestellten Grundleitungen sind nachrichtlich übernommen und entbinden den AN nicht von seiner Verantwortung eigenständig Sparteninformationen einzuholen.