



**Amt für Digitalisierung, Breitband und Vermessung
Vilshofen an der Donau**

Kapuzinerstraße 11
94474 Vilshofen

Auszug aus dem Liegenschaftskataster

Flurkarte 1 : 1000

zur Bauvorlage nach § 7 Abs. 1 BauVorIV


Erstellt am 22.04.2024

Flurstück: 187
Gemarkung: Vilshofen an der Donau

Gemeinde: Stadt Vilshofen an der Donau
Landkreis: Passau
Bezirk: Niederbayern

5395504

32808238

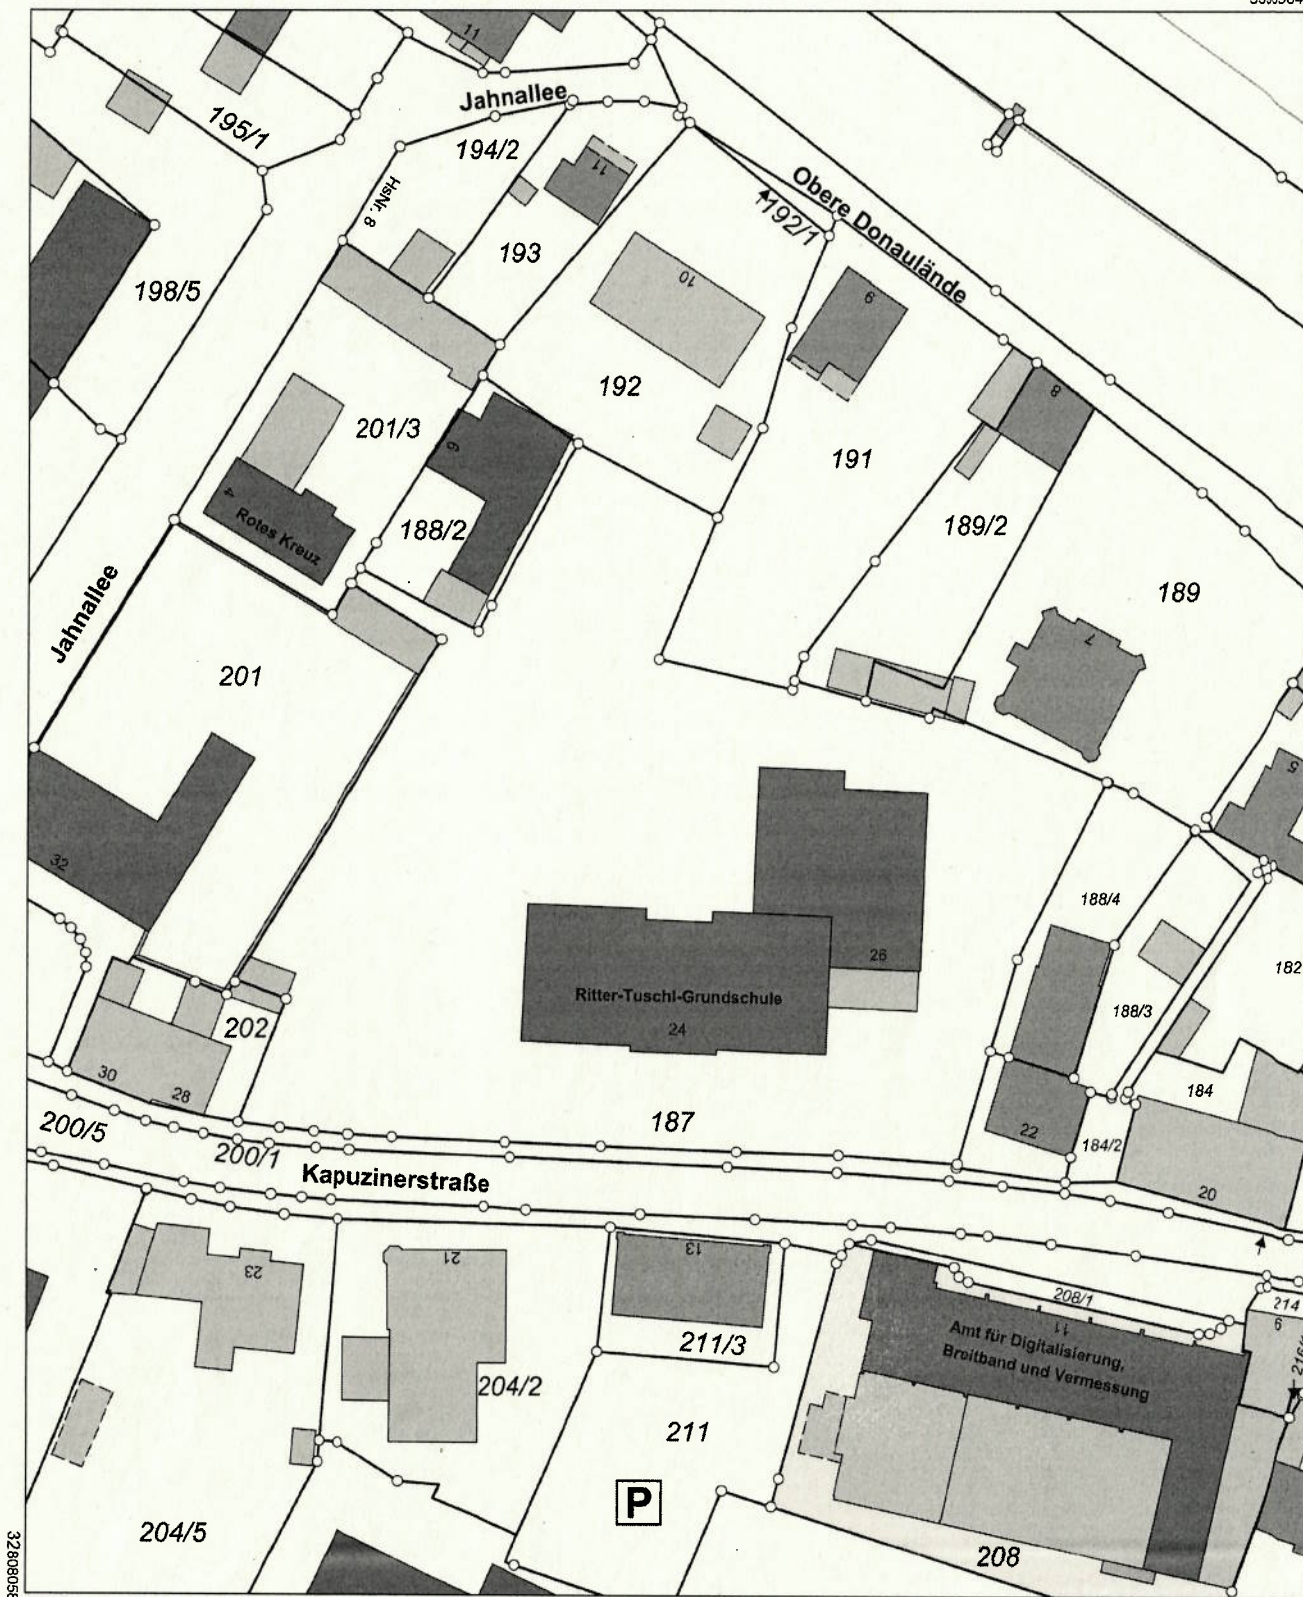

Maßstab 1:1000

0 10 20 30 Meter

Stadt Vilshofen an der Donau

BAUVORHABEN:

Sanierung der Ritter-Tuschl-Schule
mit Neubau einer Turnhalle und
Anbau einer Ganztagsbetreuung
94474 Vilshofen

AUFTRAGGEBER:

Stadt Vilshofen
Stadtplatz 27
94474 Vilshofen

Anlage 01 Trockenbau Sanierung

amtlicher Lageplan 1:1000

M: ohne Maßstab



Amt für Digitalisierung, Breitband und Vermessung
Vilshofen an der Donau

Kapuzinerstraße 11
94474 Vilshofen

Auszug aus dem Liegenschaftskataster

Flurkarte 1 : 2000
zur Bauvorlage nach § 7 Abs. 1 BauVorIV
Erstellt am 22.04.2024

Flurstück: 187
Gemarkung: Vilshofen an der Donau

Gemeinde: Stadt Vilshofen an der Donau
Landkreis: Passau
Bezirk: Niederbayern

5395614

32806328



BAUVORHABEN:

Sanierung der Ritter-Tuschl-Schule
mit Neubau einer Turnhalle und
Anbau einer Ganztagsbetreuung
94474 Vilshofen


AUFTRAGGEBER:

Stadt Vilshofen
Stadtplatz 27
94474 Vilshofen

Anlage 02 Trockenbau Sanierung

amtlicher Lageplan 1:1200

M: ohne Maßstab

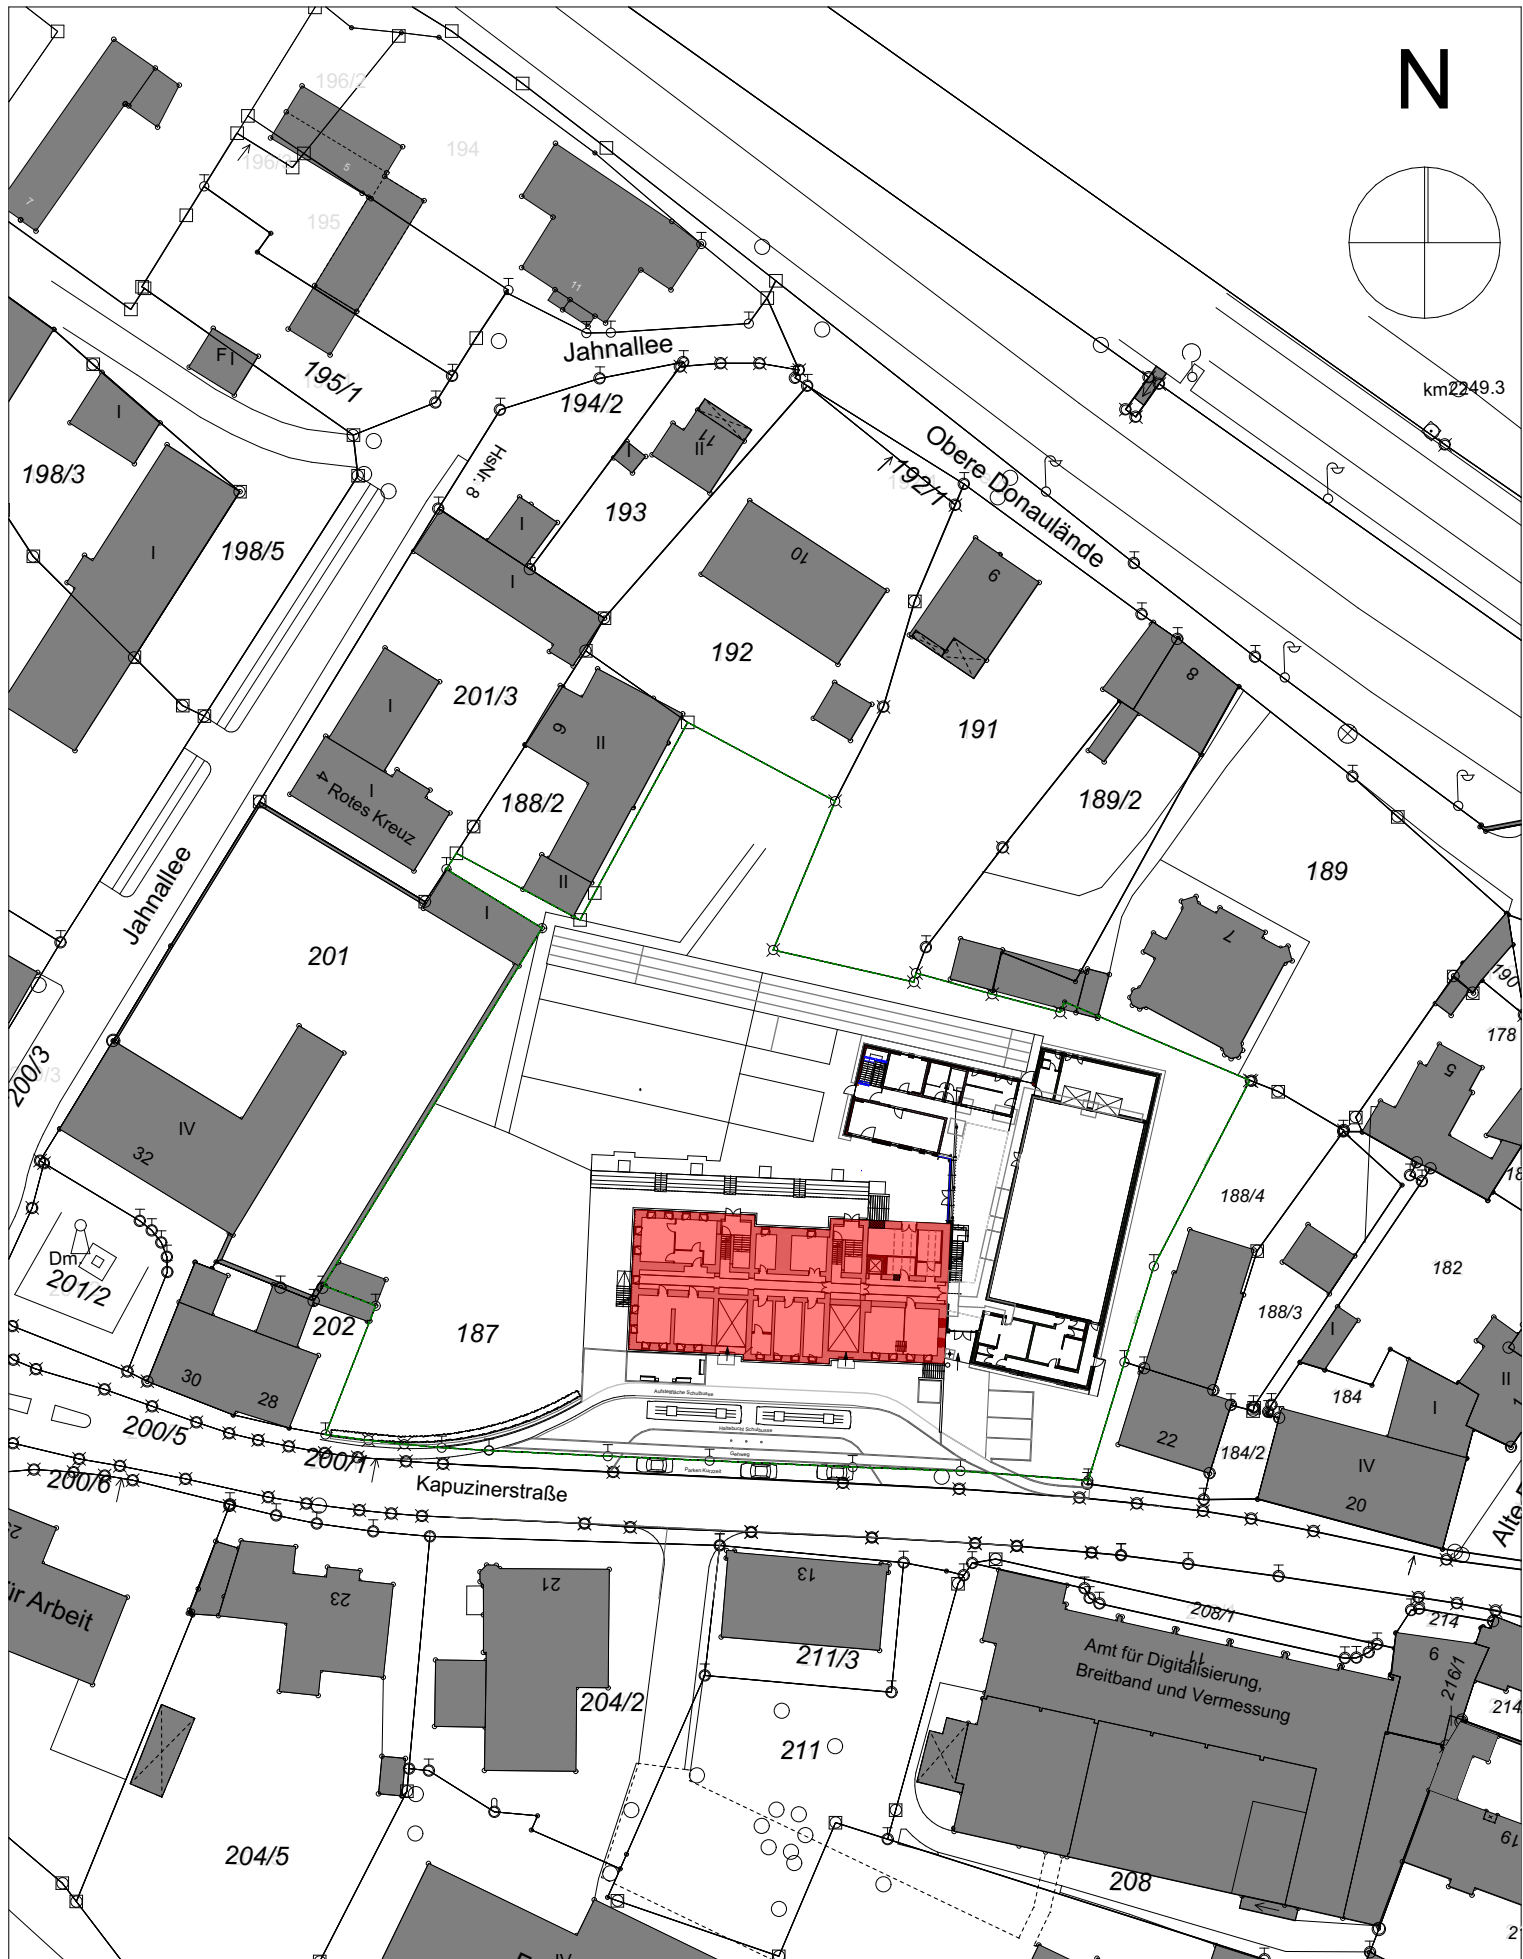

BAUVORHABEN:

Sanierung der Ritter-Tuschl-Schule
mit Neubau einer Turnhalle und
Anbau einer Ganztagsbetreuung
94474 Vilshofen

AUFTRAGGEBER:


Stadt Vilshofen
Stadtplatz 27
94474 Vilshofen

Anlage 03 Trockenbau Sanierung

Lageplan 1:1000

M: ohne Maßstab

Neubau siehe Plan W 02 / N

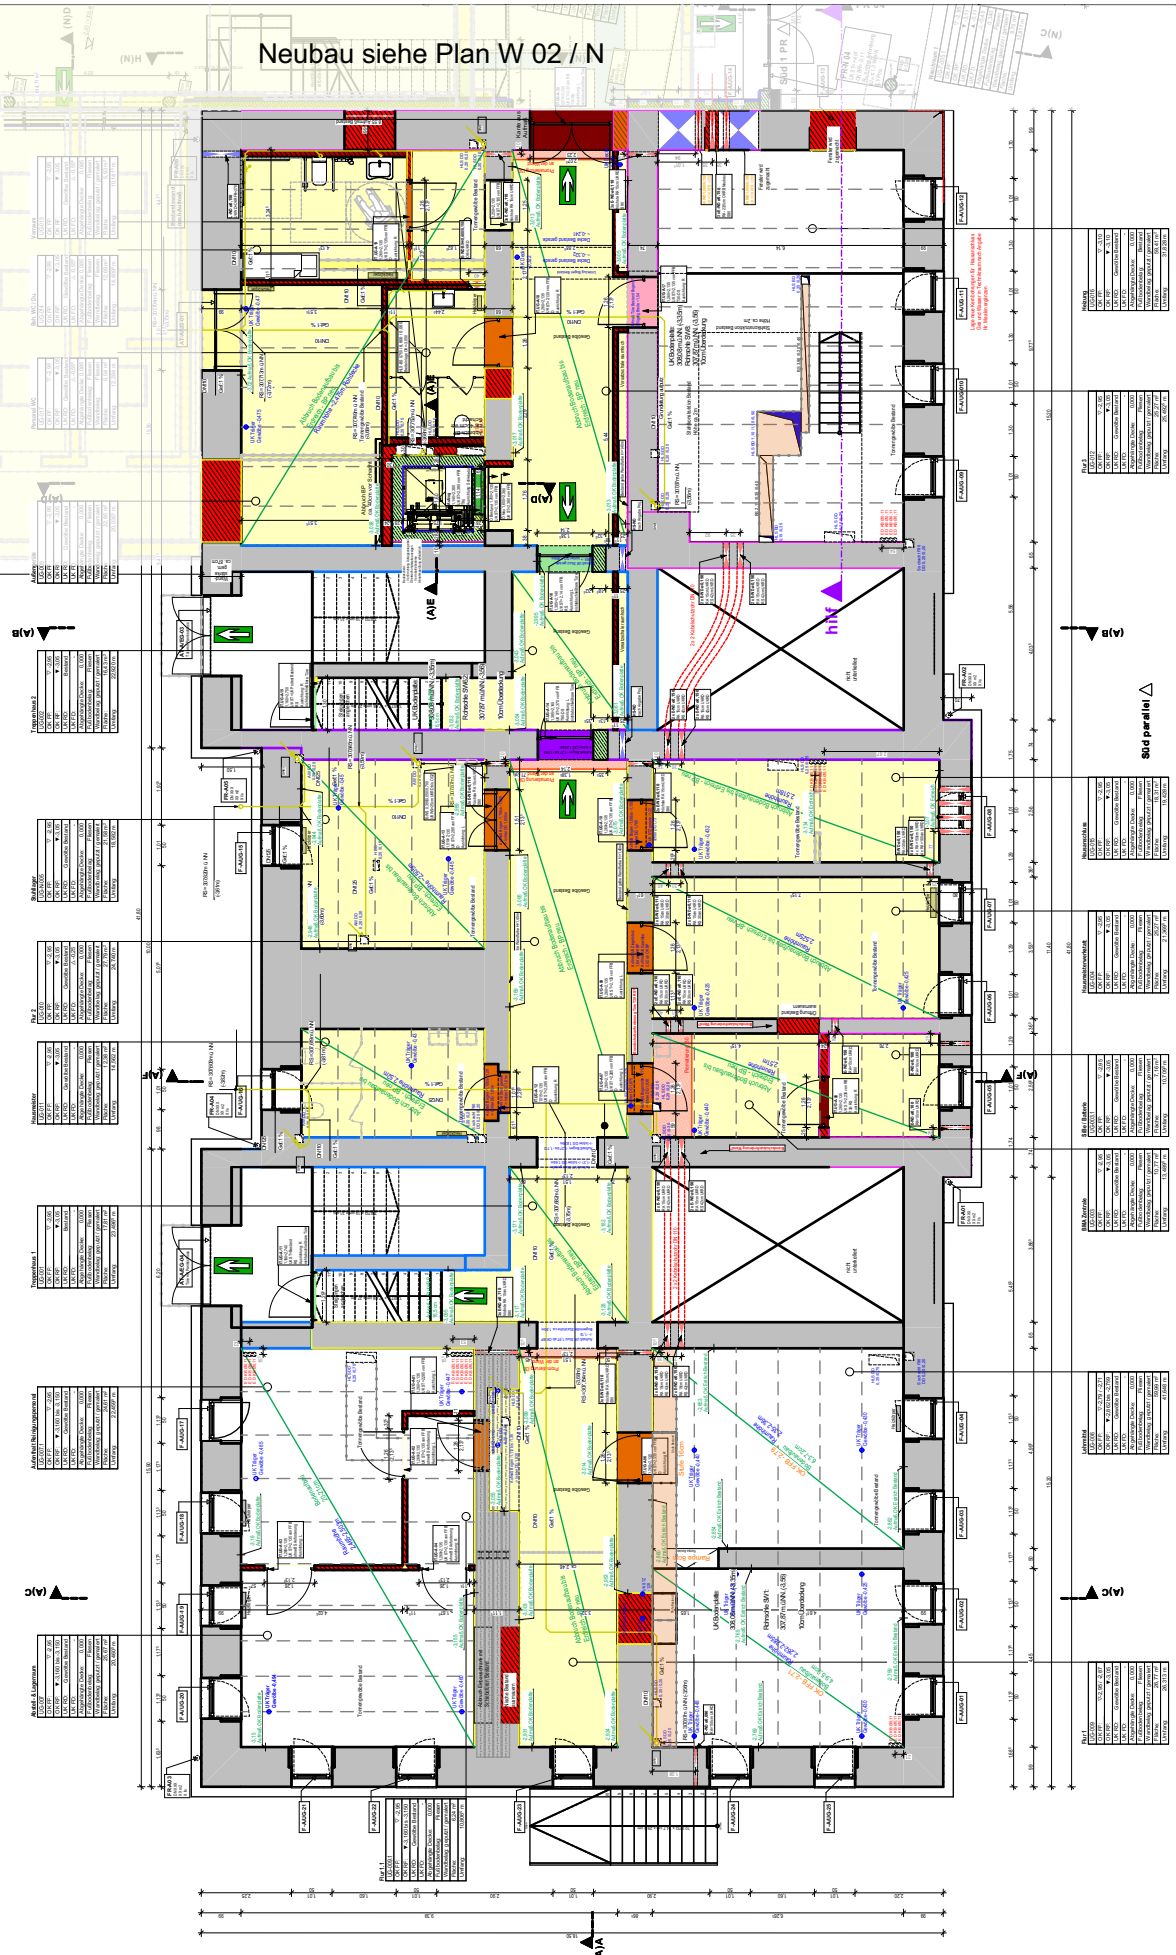

BAUVORHABEN:

Sanierung der Ritter-Tuschl-Schule
mit Neubau einer Turnhalle und
Anbau einer Ganztagsbetreuung
94474 Vilshofen


AUFTRAGGEBER:

Stadt Vilshofen
Stadtplatz 27
94474 Vilshofen

Anlage 05 Trockenbau Sanierung

Grundriss UG

M: ohne Maßstab

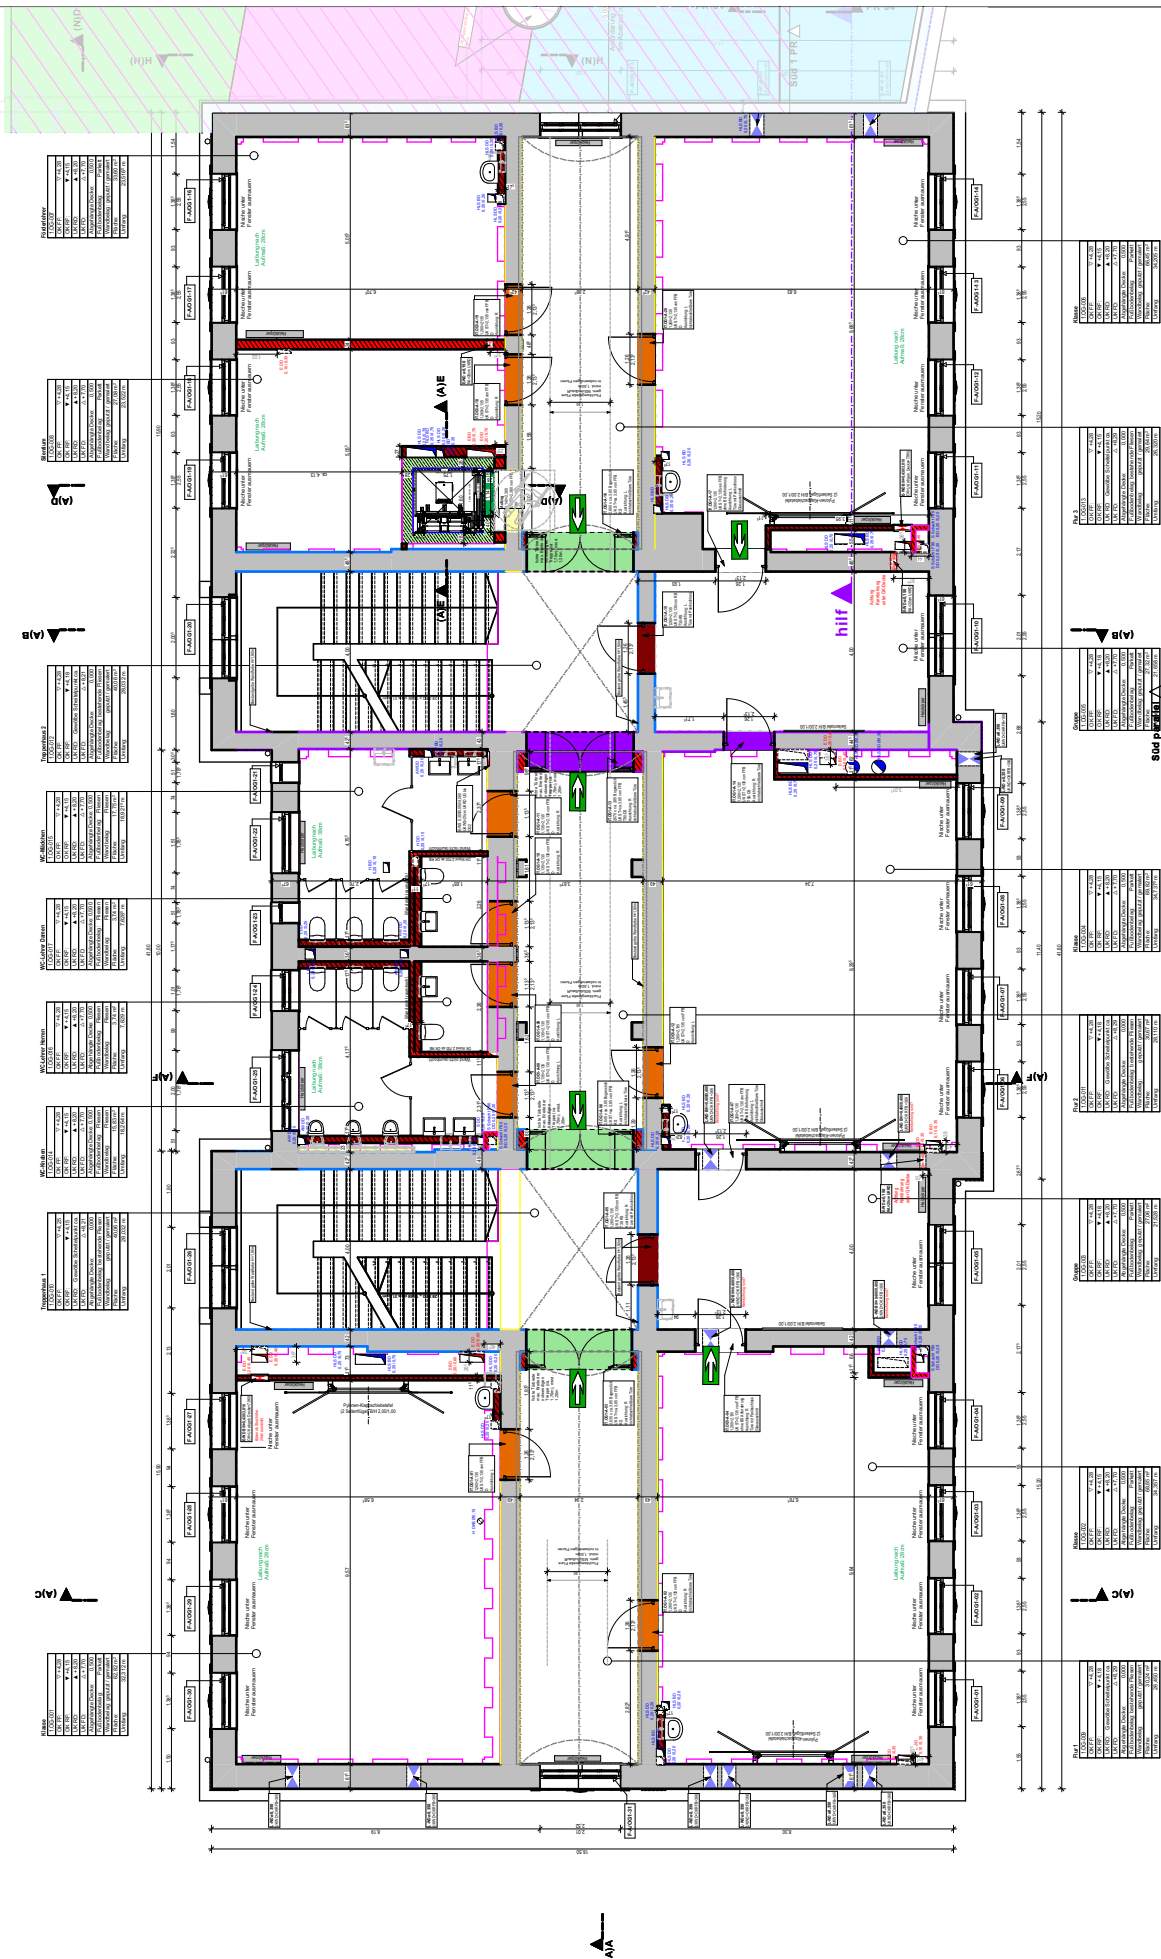

BAUVORHABEN:

Sanierung der Ritter-Tuschl-Schule
mit Neubau einer Turnhalle und
Anbau einer Ganztagsbetreuung
94474 Vilshofen


AUFTRAGGEBER:

Stadt Vilshofen
Stadtplatz 27
94474 Vilshofen

Anlage 07 Trockenbau Sanierung

Grundriss OG1

M: ohne Maßstab

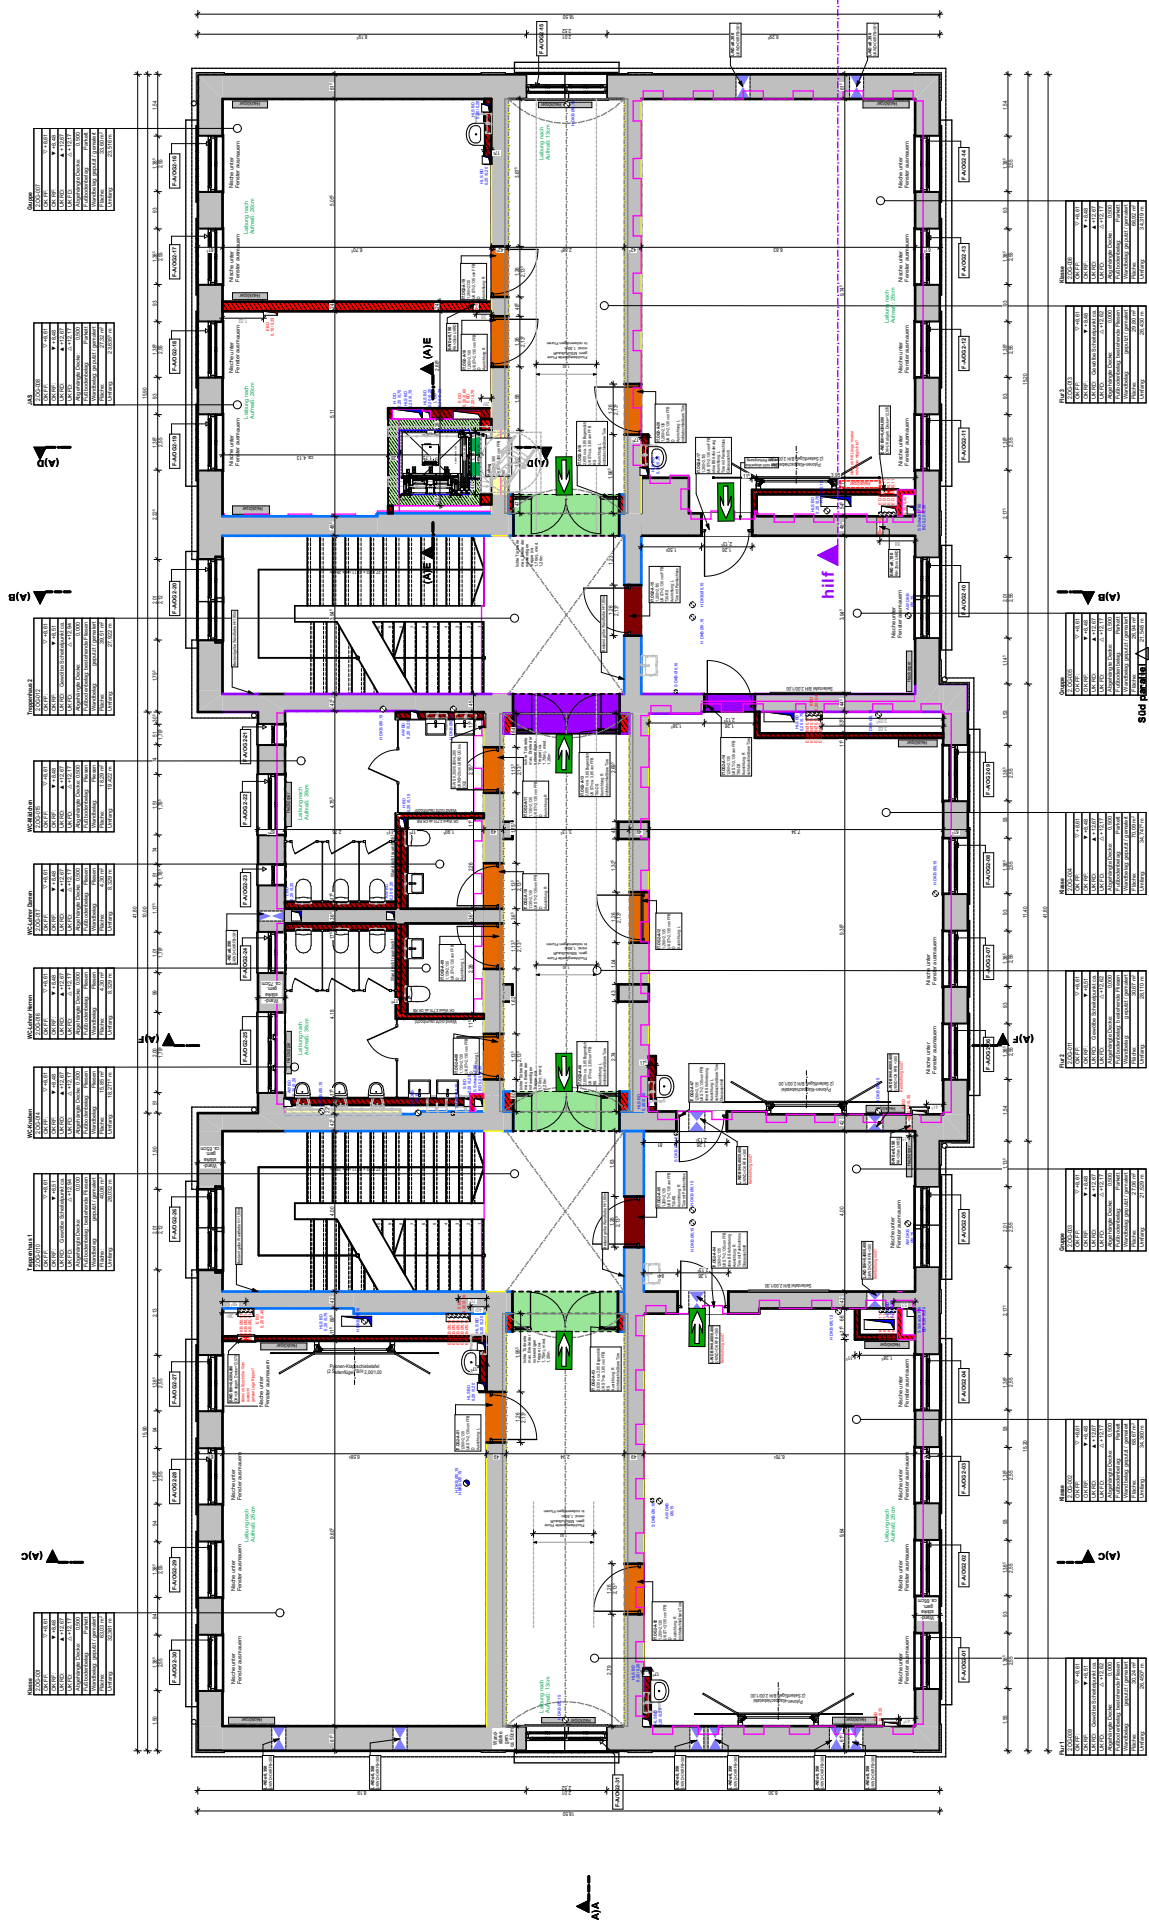

BAUVORHABEN:

Sanierung der Ritter-Tuschl-Schule
mit Neubau einer Turnhalle und
Anbau einer Ganztagsbetreuung
94474 Vilshofen


AUFTRAGGEBER:


Stadt Vilshofen
Stadtplatz 27
94474 Vilshofen

Anlage 08 Trockenbau Sanierung

Grundriss OG2

M: ohne Maßstab

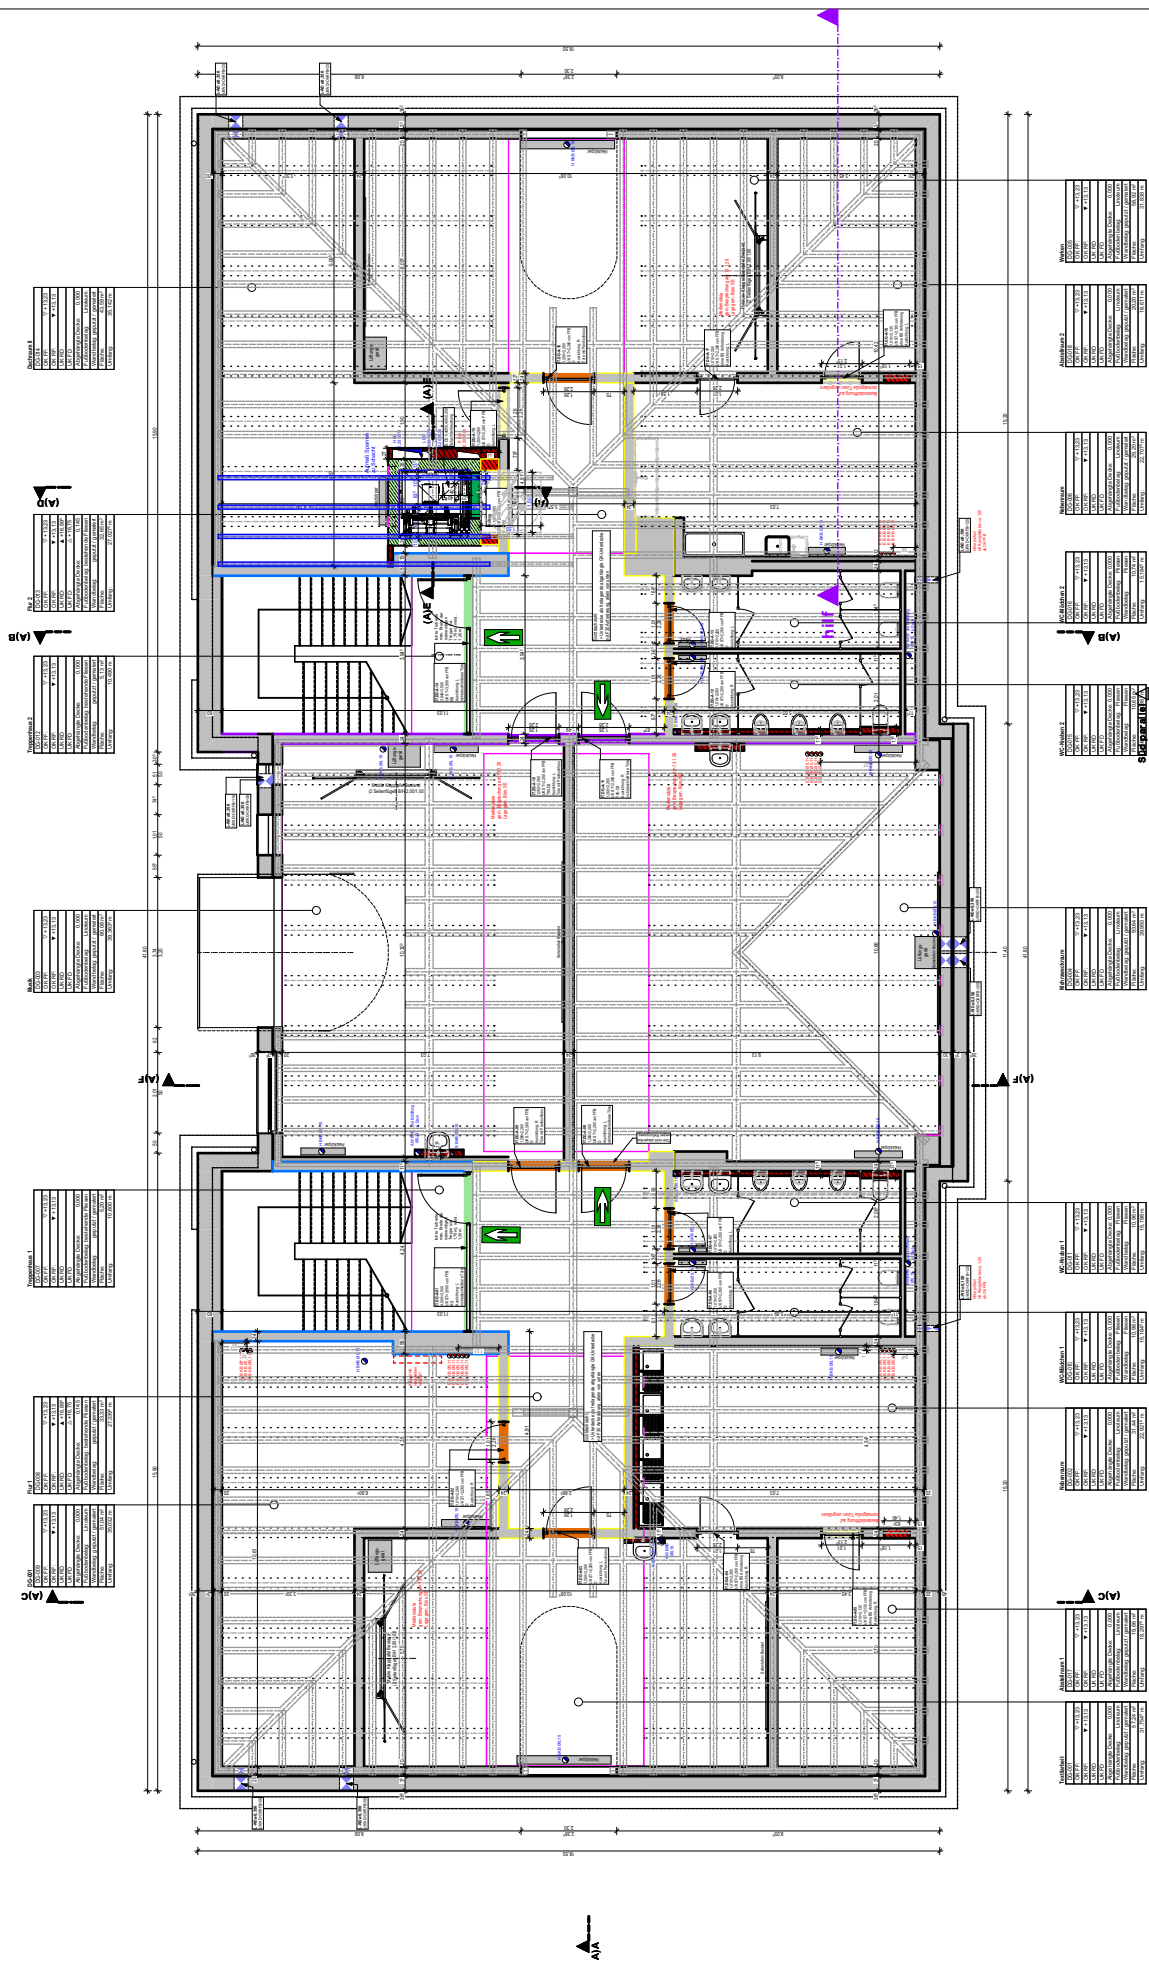

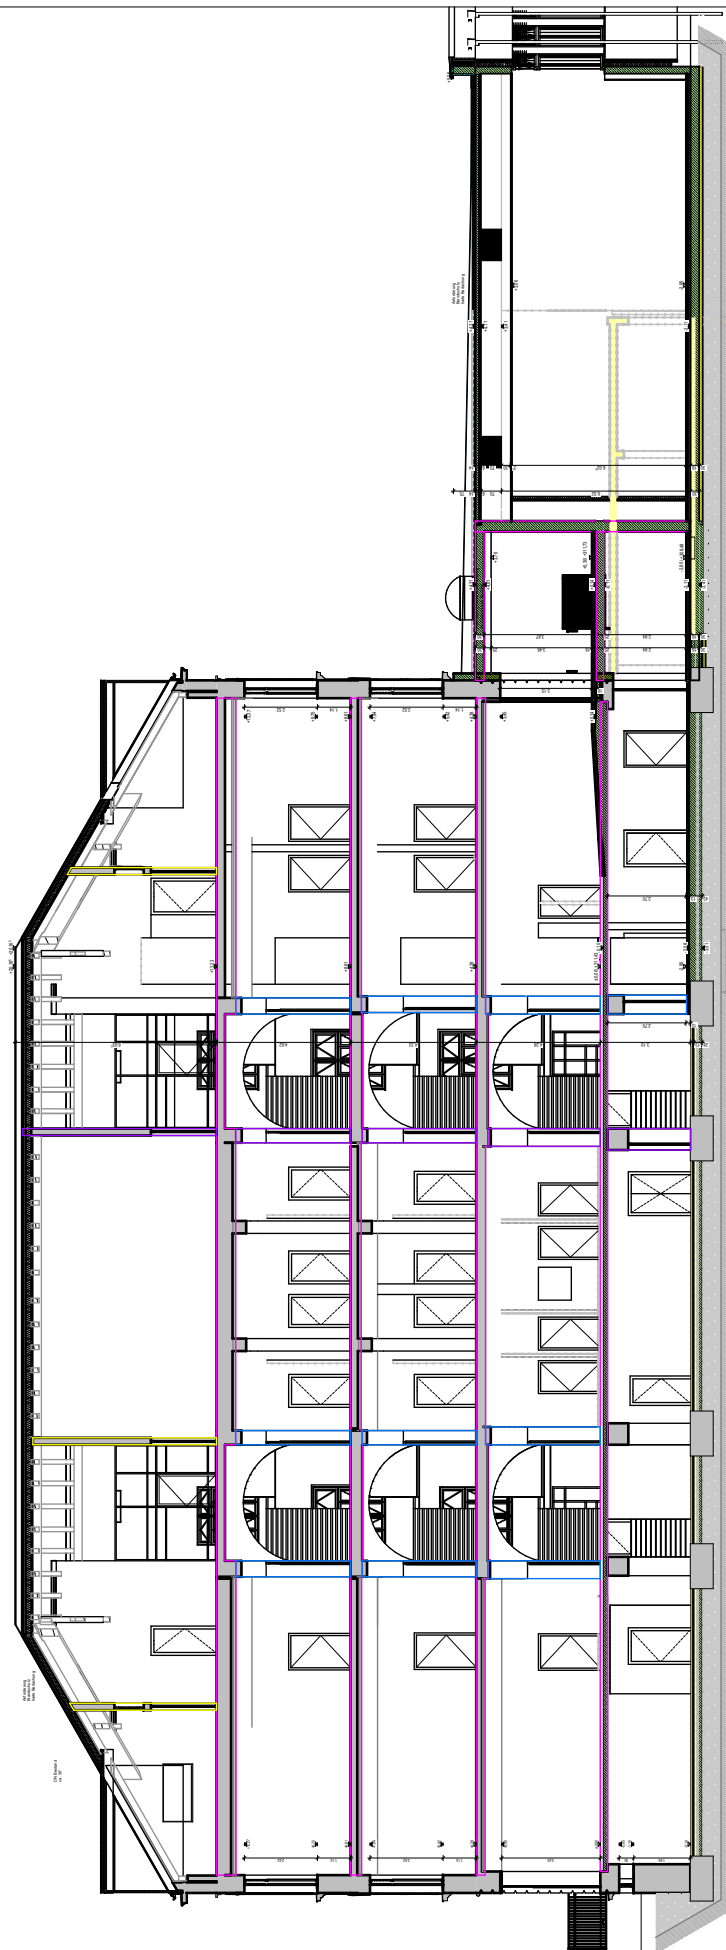

SCHNITT A
ALTBAU / TURNHALLE NEU

BAUVORHABEN:

Sanierung der Ritter-Tuschl-Schule
mit Neubau einer Turnhalle und
Anbau einer Ganztagsbetreuung
94474 Vilshofen


AUFTRAGGEBER:

Stadt Vilshofen
Stadtplatz 27
94474 Vilshofen

Anlage 010 Trockenbau Sanierung

Schnitt A Altbau längs mit Übergang

M: ohne Maßstab

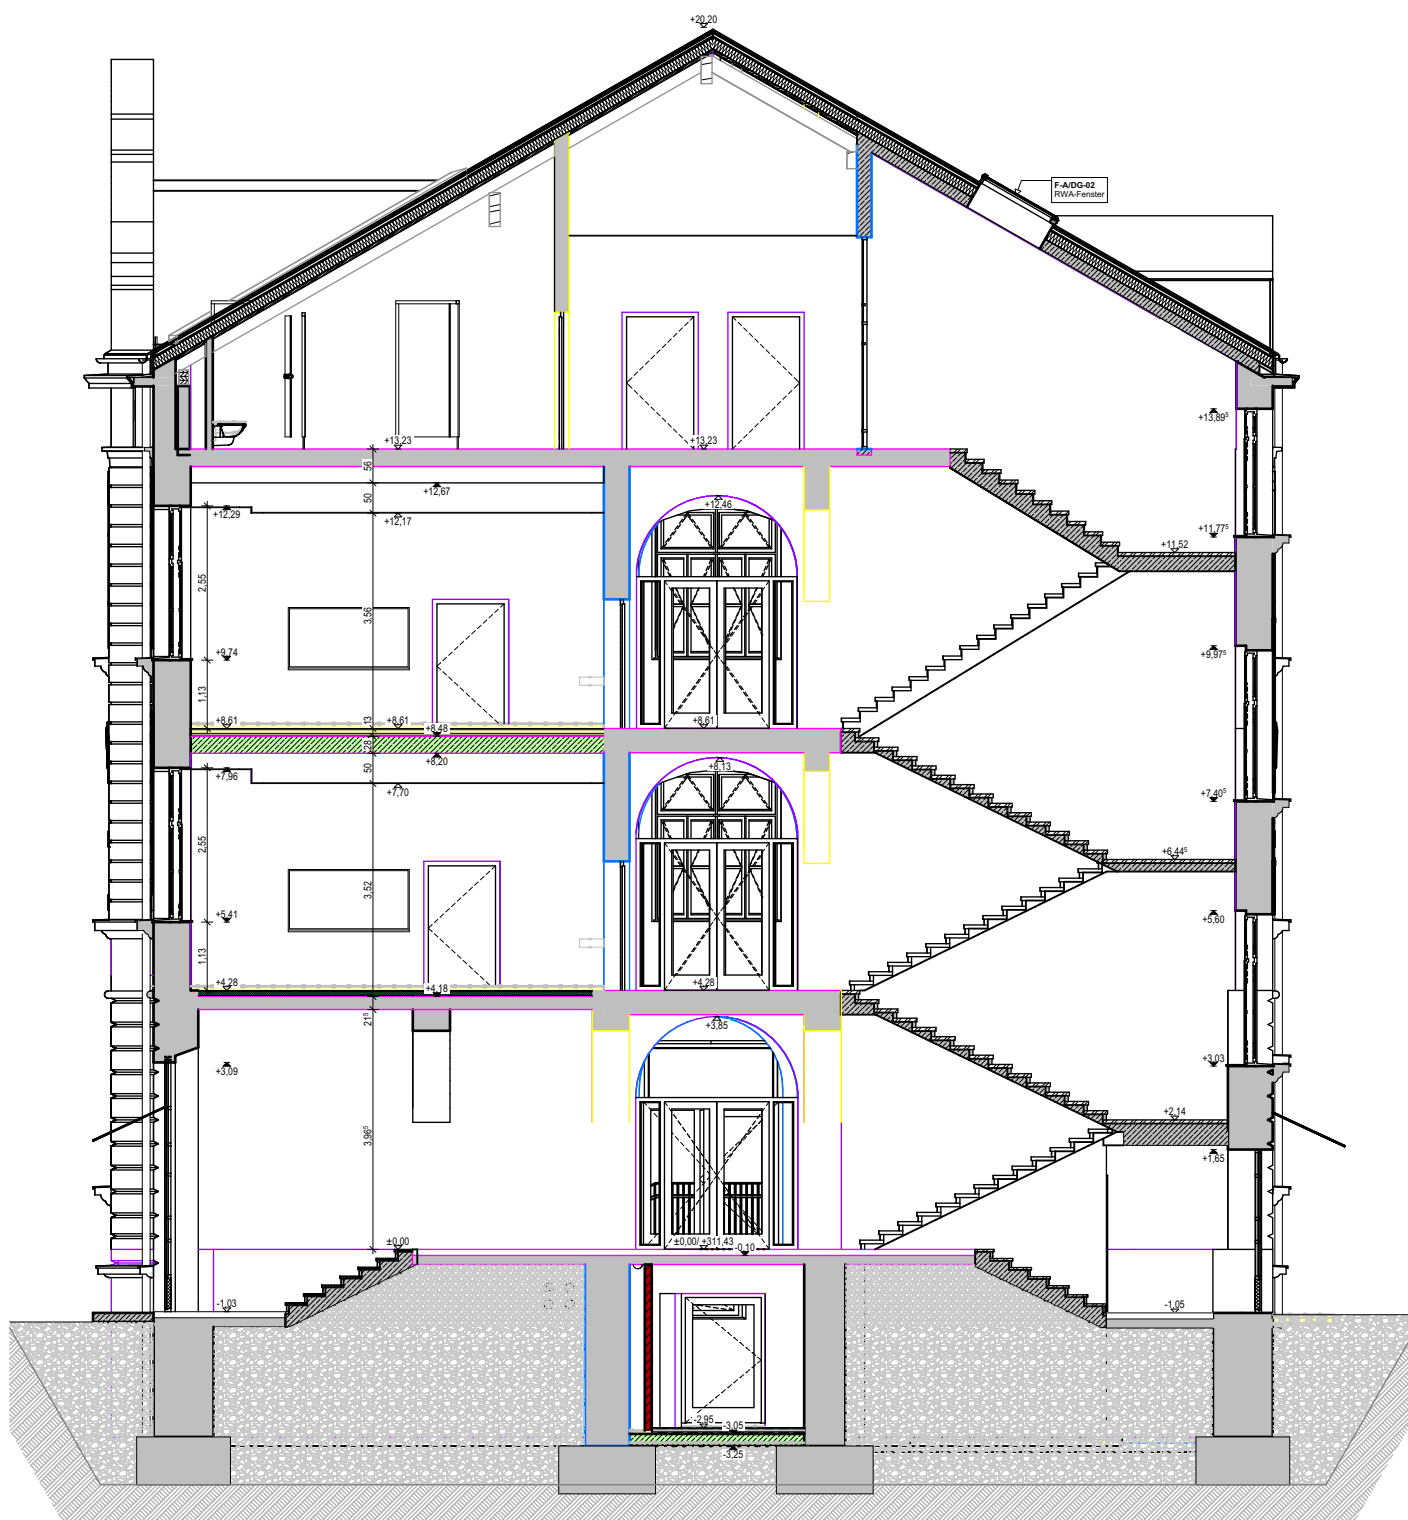

SCHNITT B
TREPPENHAUS ALTBAU

BAUVORHABEN:

Sanierung der Ritter-Tuschl-Schule
mit Neubau einer Turnhalle und
Anbau einer Ganztagsbetreuung
94474 Vilshofen

AUFTRAGGEBER:

Stadt Vilshofen
Stadtplatz 27
94474 Vilshofen

Anlage 011 Trockenbau Sanierung

Schnitt B Altbau

M: ohne Maßstab



SCHNITT C
ALTBAU

BAUVORHABEN:

Sanierung der Ritter-Tuschl-Schule
mit Neubau einer Turnhalle und
Anbau einer Ganztagsbetreuung
94474 Vilshofen

AUFTRAGGEBER:


Stadt Vilshofen
Stadtplatz 27
94474 Vilshofen

Anlage 012 Trockenbau Sanierung

Schnitt C Altbau

M: ohne Maßstab

Neubau siehe Plan W 18 / N

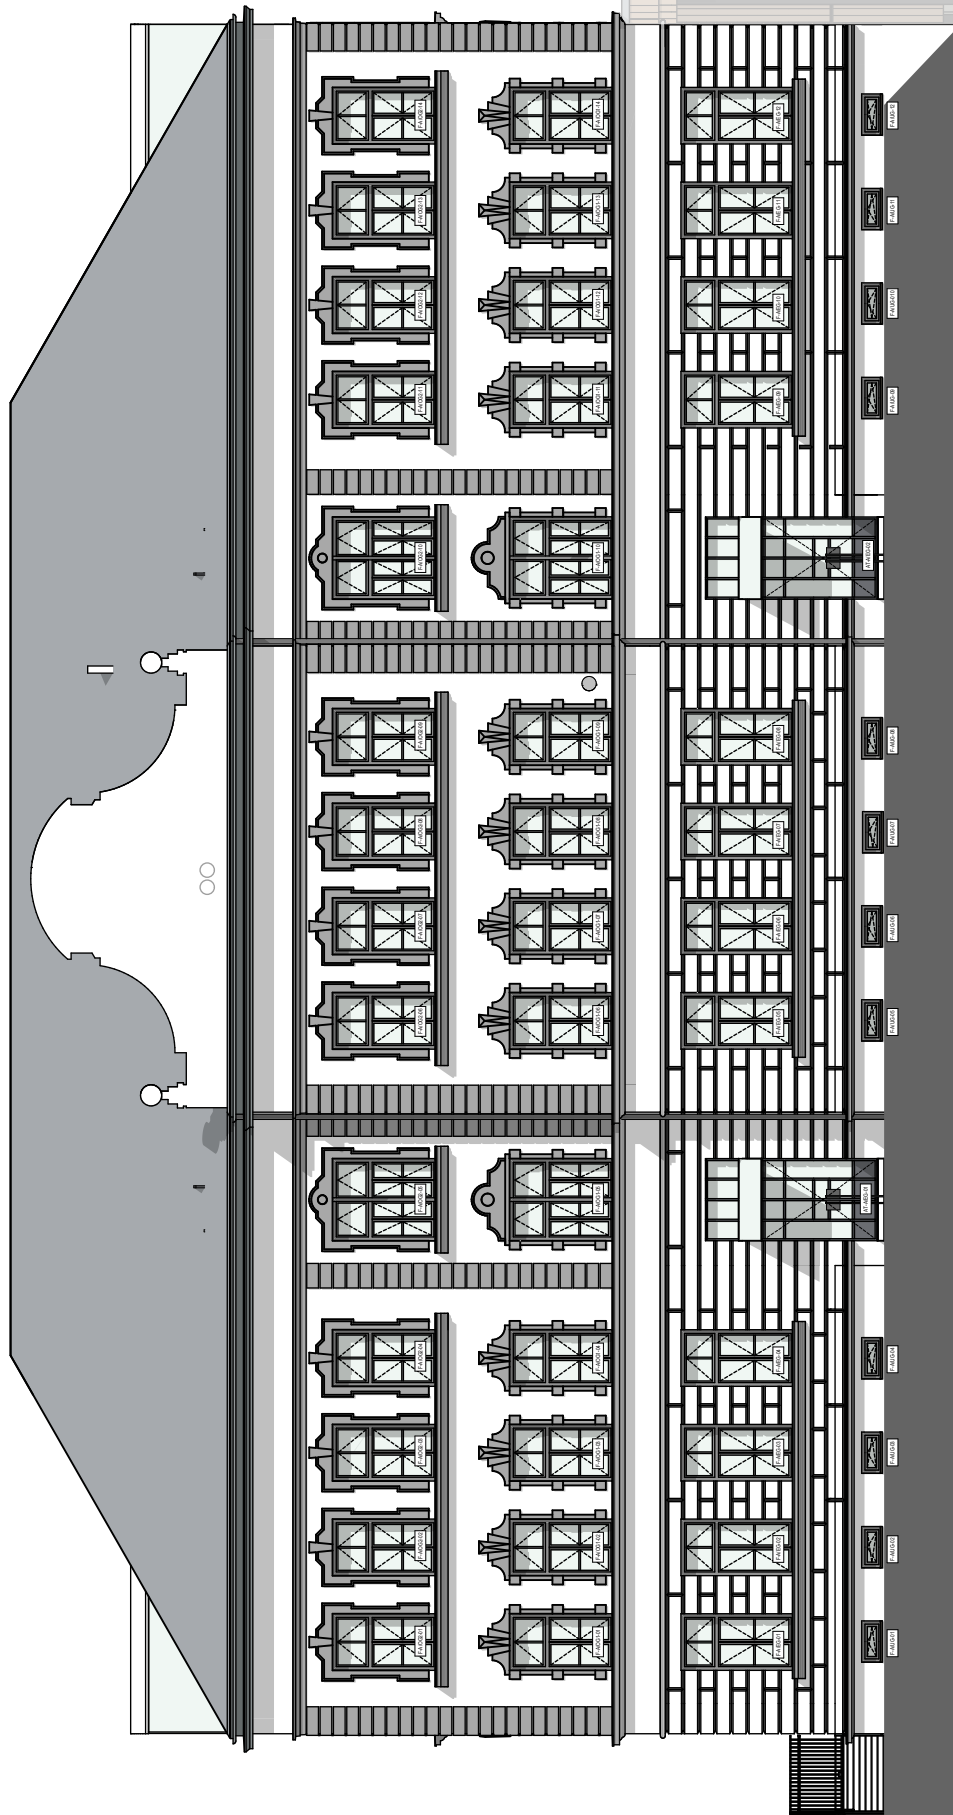

ANSICHT ALTBAU SÜD

BAUVORHABEN:

Sanierung der Ritter-Tuschl-Schule
mit Neubau einer Turnhalle und
Anbau einer Ganztagsbetreuung
94474 Vilshofen


AUFTRAGGEBER:

Stadt Vilshofen
Stadtplatz 27
94474 Vilshofen

**Anlage 013
Trockenbau Sanierung**

Ansicht Altbau Süd

M: ohne Maßstab

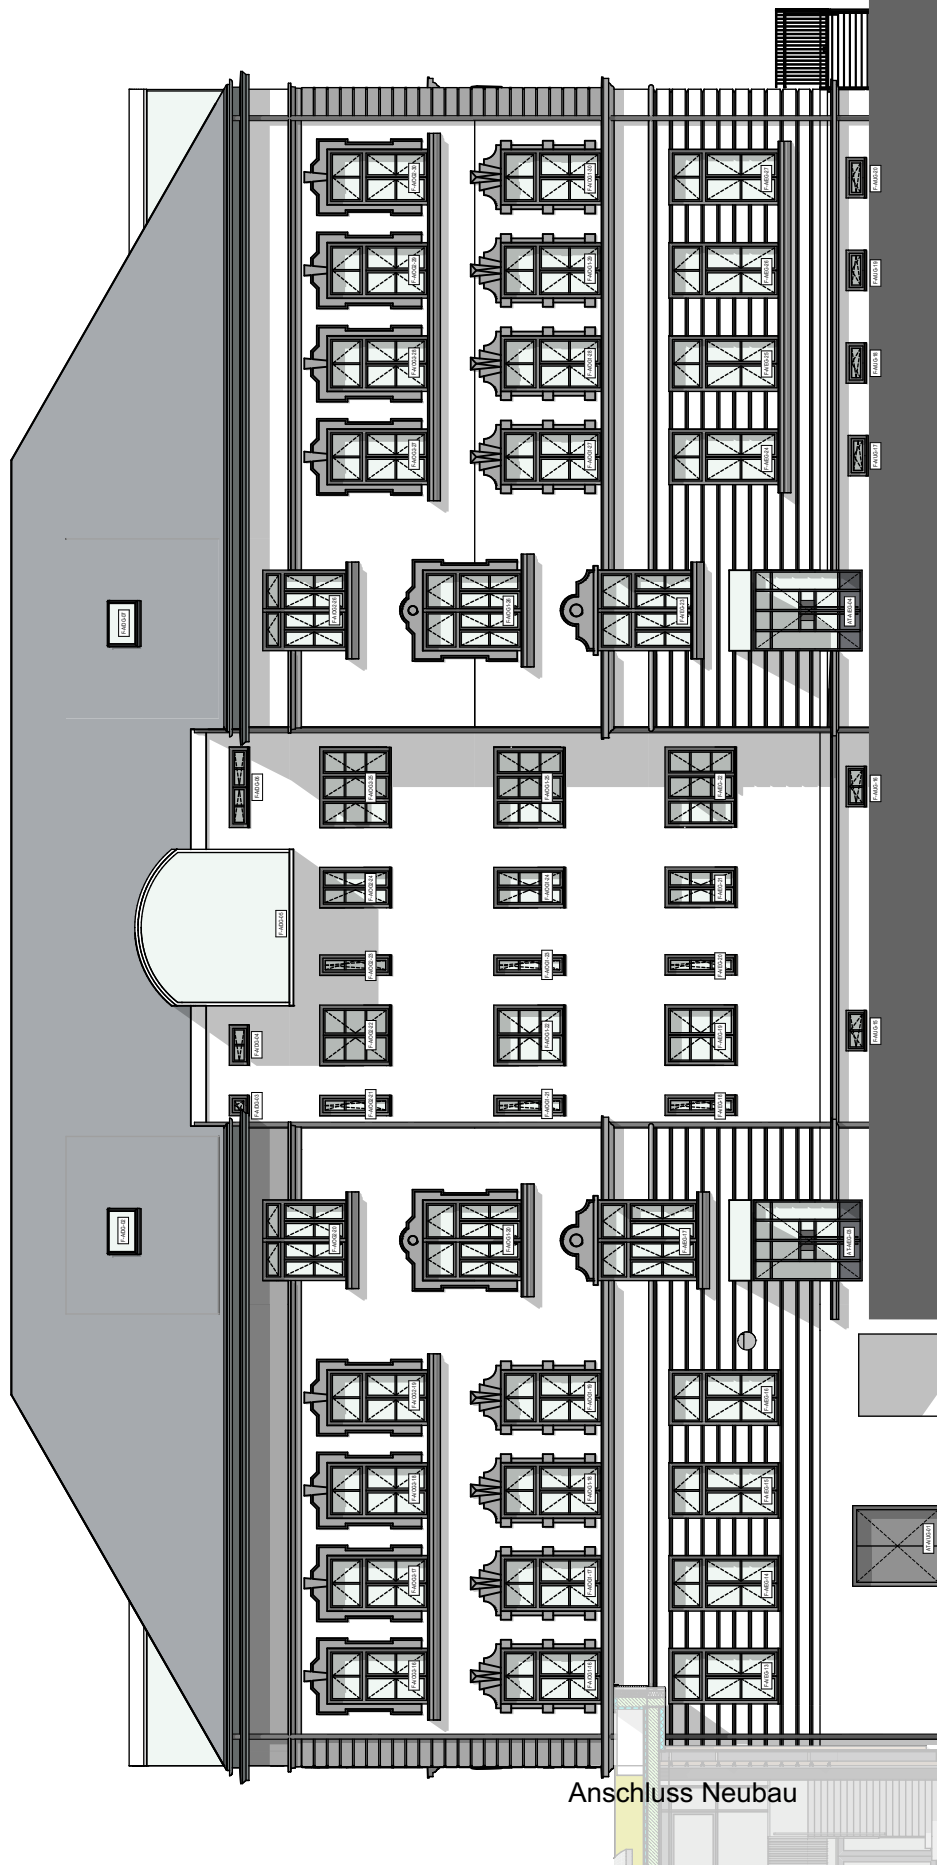

Anschluss Neubau

ANSICHT ALTBAU NORD

BAUVORHABEN:

Sanierung der Ritter-Tuschl-Schule
mit Neubau einer Turnhalle und
Anbau einer Ganztagsbetreuung
94474 Vilshofen


AUFTRAGGEBER:

Stadt Vilshofen
Stadtplatz 27
94474 Vilshofen

Anlage 014 Trockenbau Sanierung

Ansicht Altbau Nord

M: ohne Maßstab

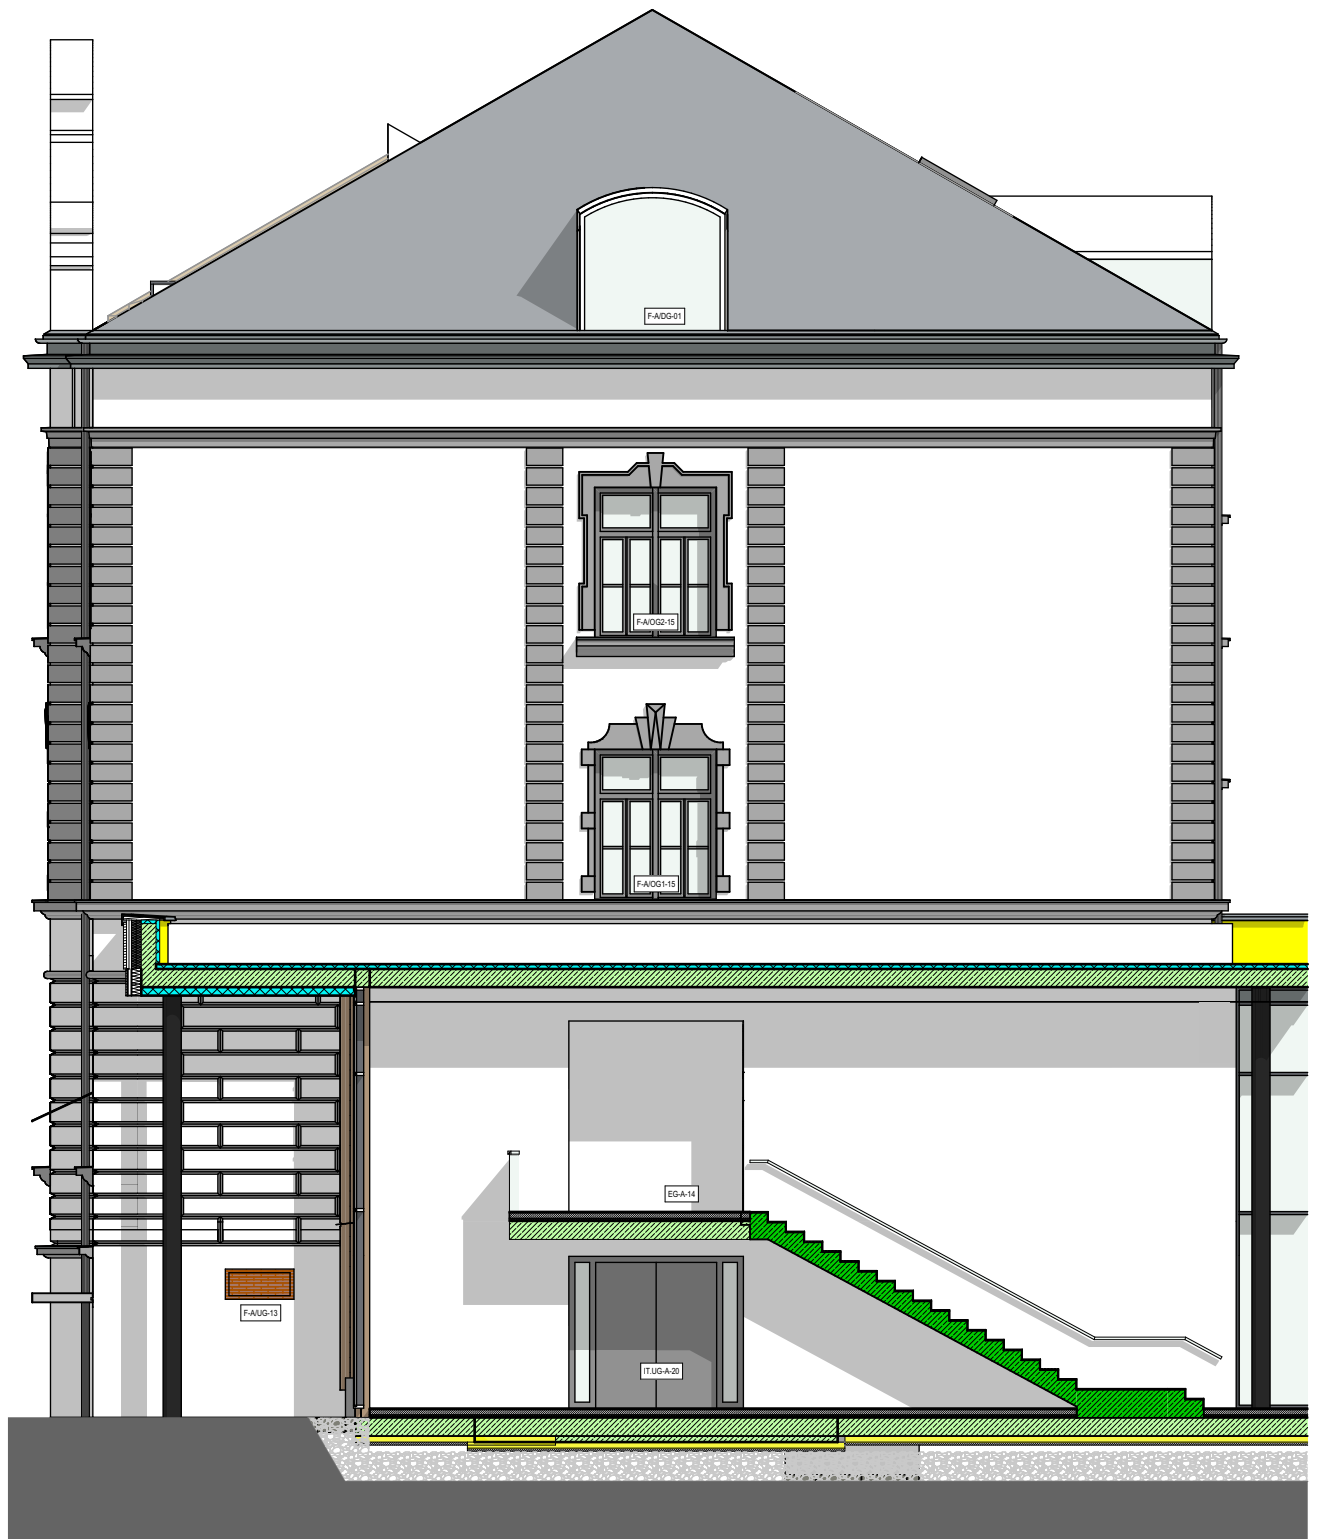

ANSICHT ALTBAU OST

BAUVORHABEN:

Sanierung der Ritter-Tuschl-Schule
mit Neubau einer Turnhalle und
Anbau einer Ganztagsbetreuung
94474 Vilshofen


AUFTRAGGEBER:

Stadt Vilshofen
Stadtplatz 27
94474 Vilshofen

**Anlage 015
Trockenbau Sanierung**

Ansicht Altbau Ost

M: ohne Maßstab

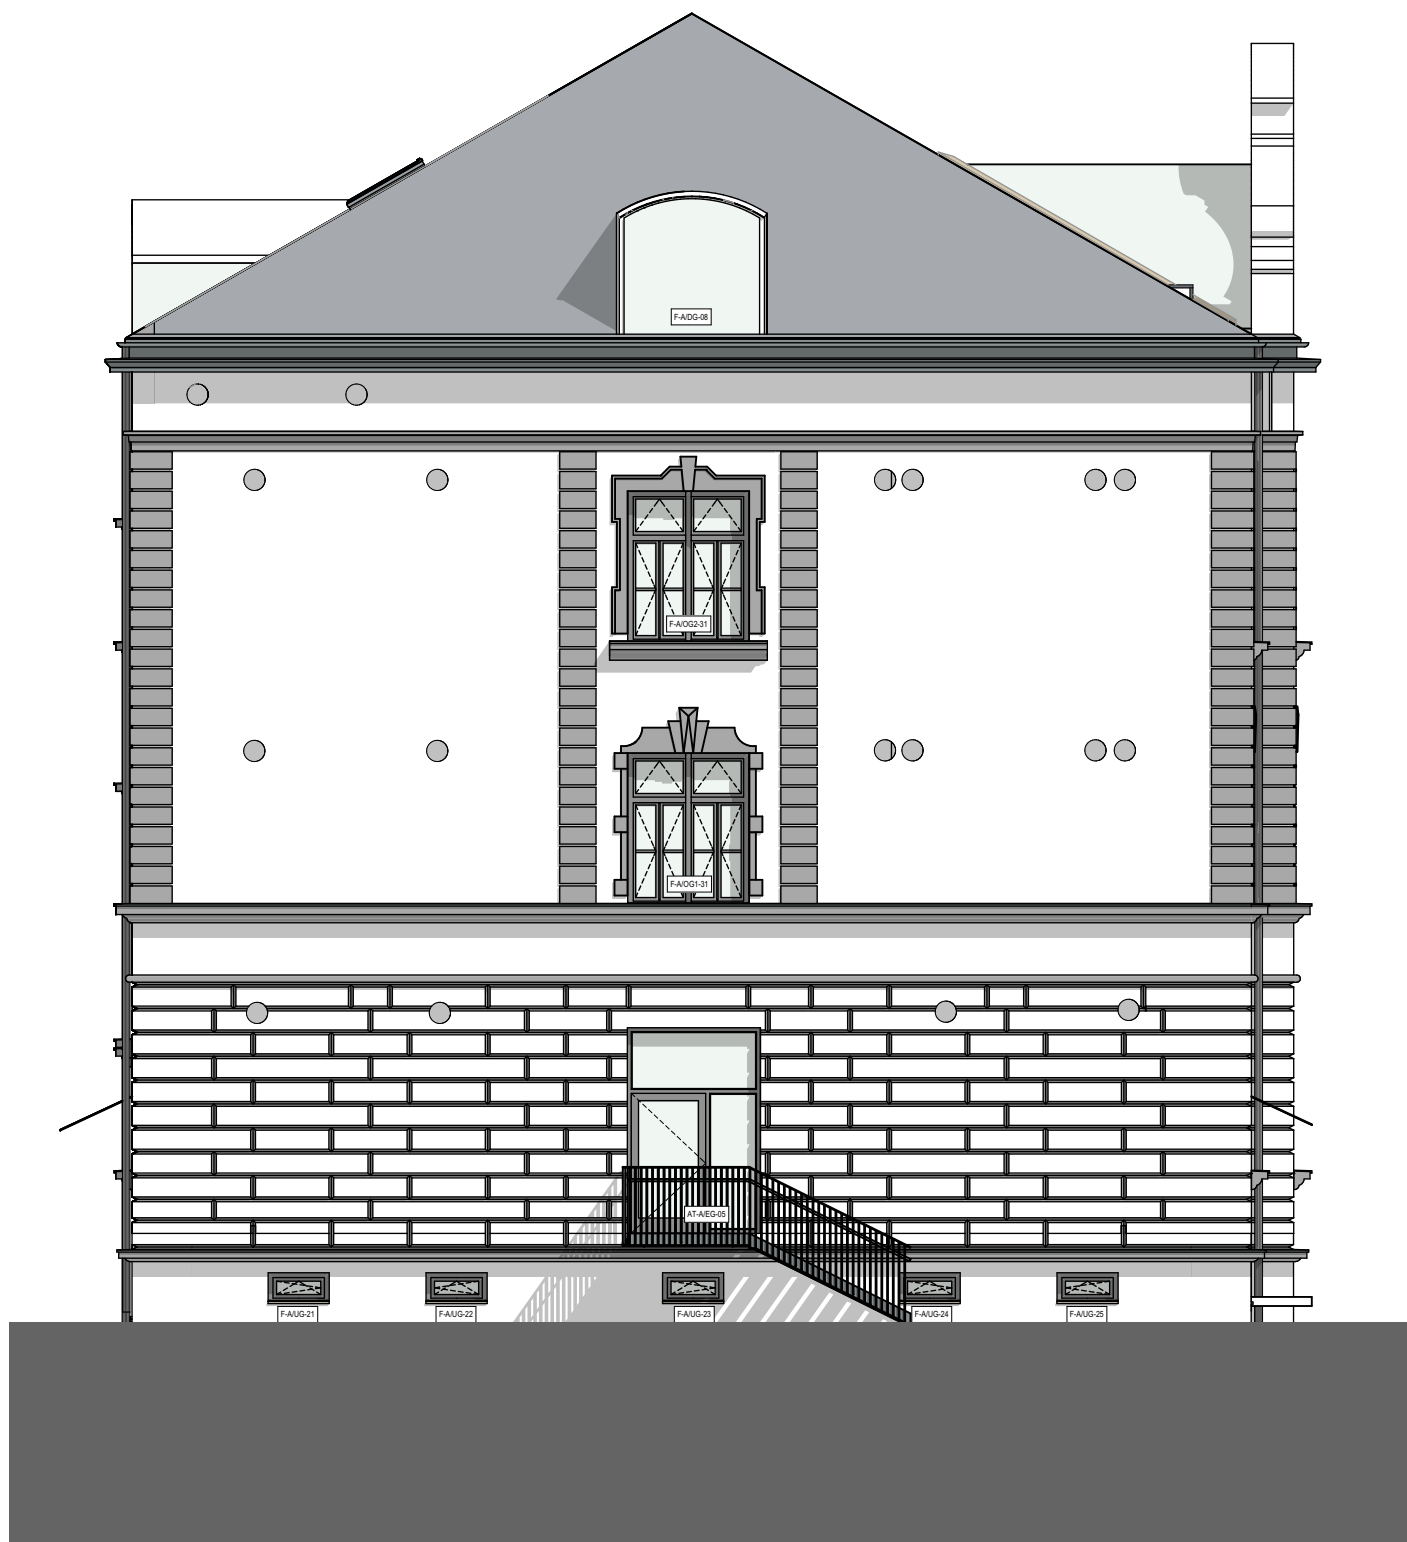

ANSICHT ALTBAU WEST

BAUVORHABEN:

Sanierung der Ritter-Tuschl-Schule
mit Neubau einer Turnhalle und
Anbau einer Ganztagsbetreuung
94474 Vilshofen


AUFTRAGGEBER:

Stadt Vilshofen
Stadtplatz 27
94474 Vilshofen

**Anlage 016
Trockenbau Sanierung**

Ansicht Altbau West

M: ohne Maßstab

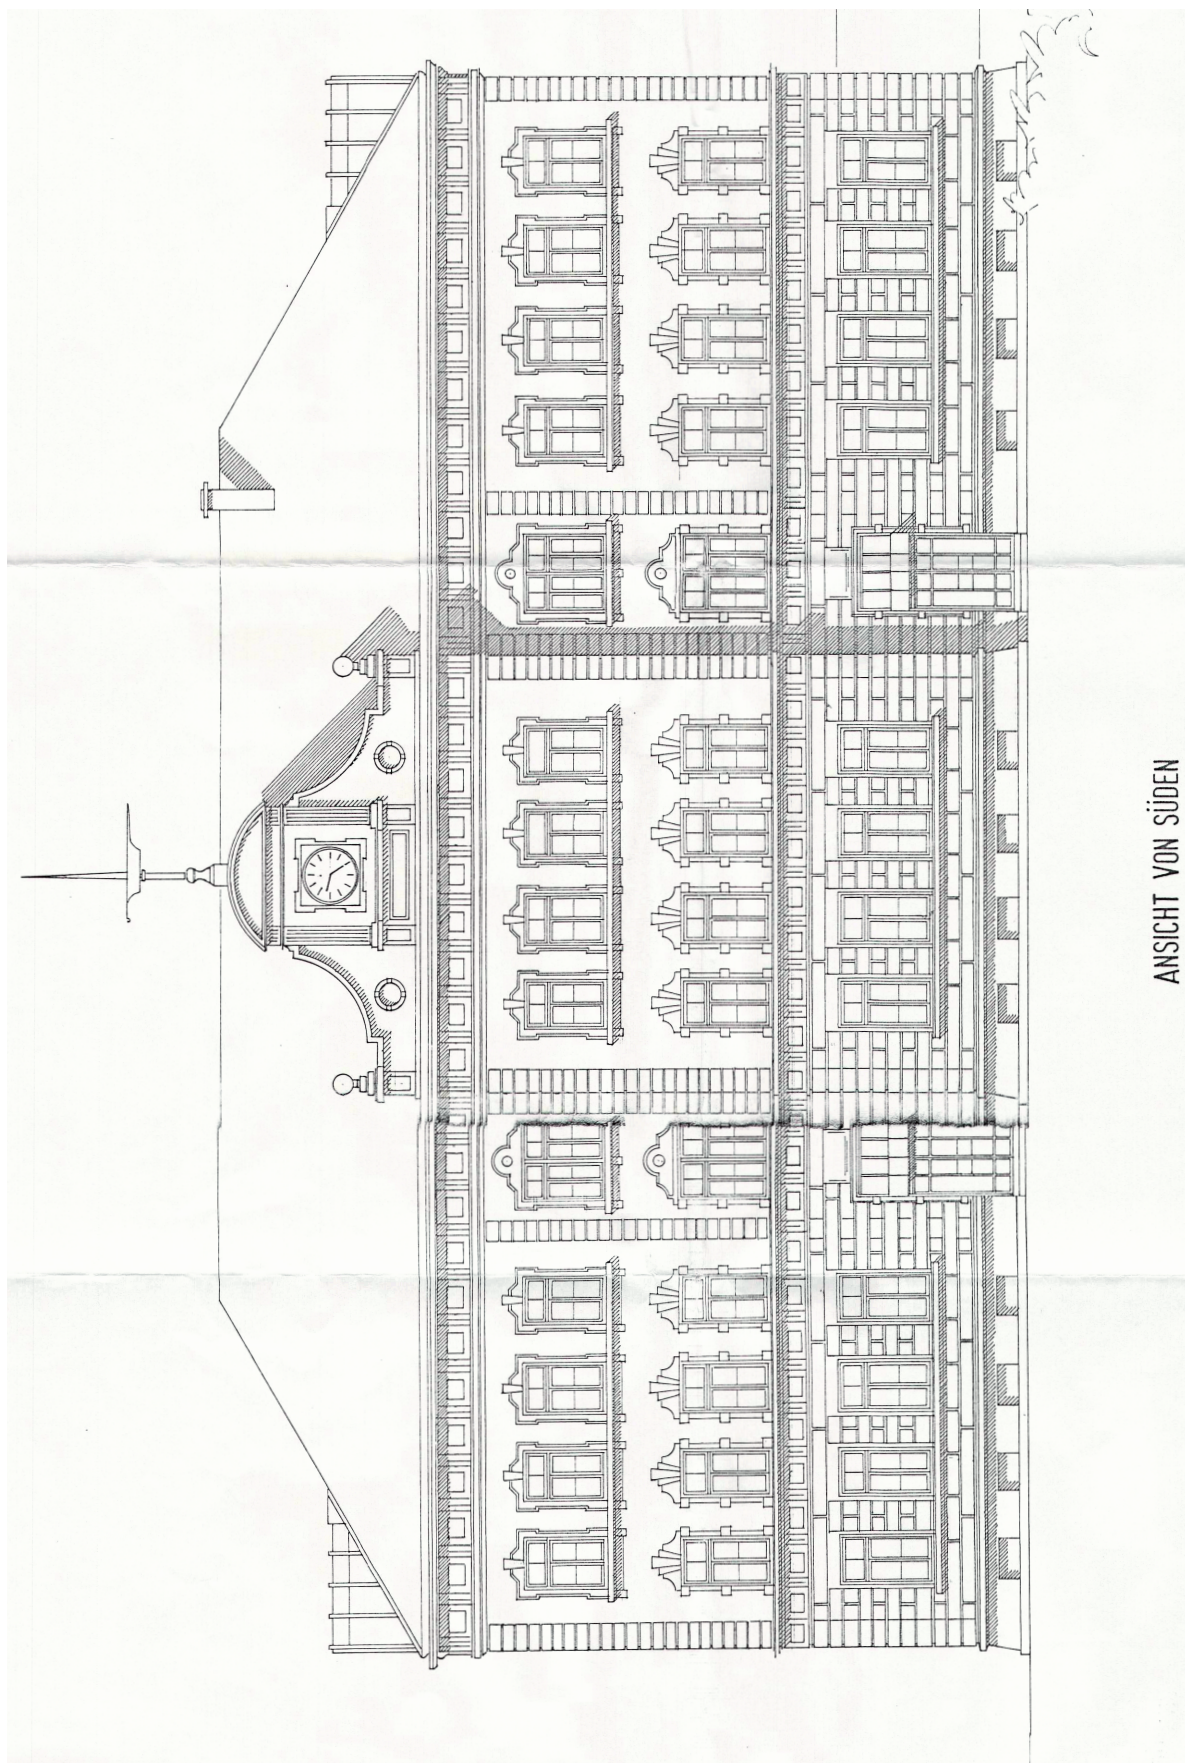

ANSICHT VON SÜDEN

BAUVORHABEN:

Sanierung der Ritter-Tuschl-Schule
mit Neubau einer Turnhalle und
Anbau einer Ganztagsbetreuung
94474 Vilshofen


AUFTRAGGEBER:

Stadt Vilshofen
Stadtplatz 27
94474 Vilshofen

**Anlage 017
Trockenbau Sanierung**

Ansichten Bestand Süd

M: ohne Maßstab

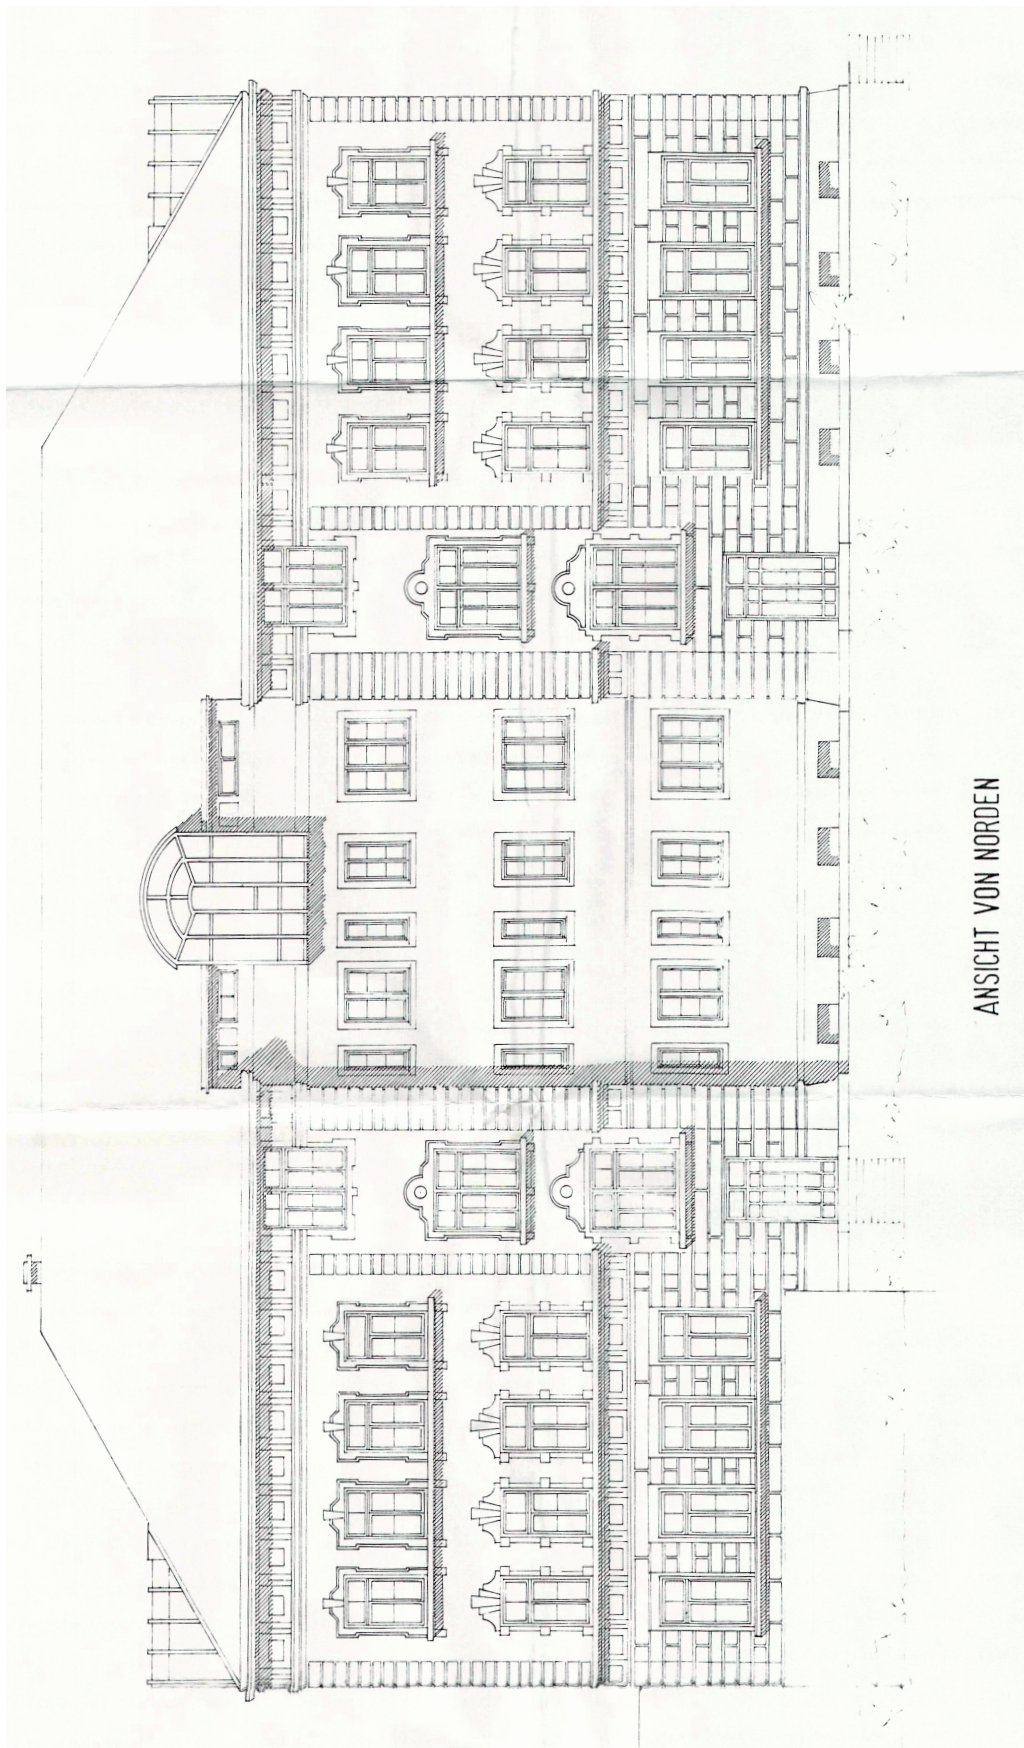

BAUVORHABEN:

Sanierung der Ritter-Tuschl-Schule
mit Neubau einer Turnhalle und
Anbau einer Ganztagsbetreuung
94474 Vilshofen


AUFTRAGGEBER:

Stadt Vilshofen
Stadtplatz 27
94474 Vilshofen


Anlage 018 Trockenbau Sanierung

Ansichten Bestand Nord

M: ohne Maßstab

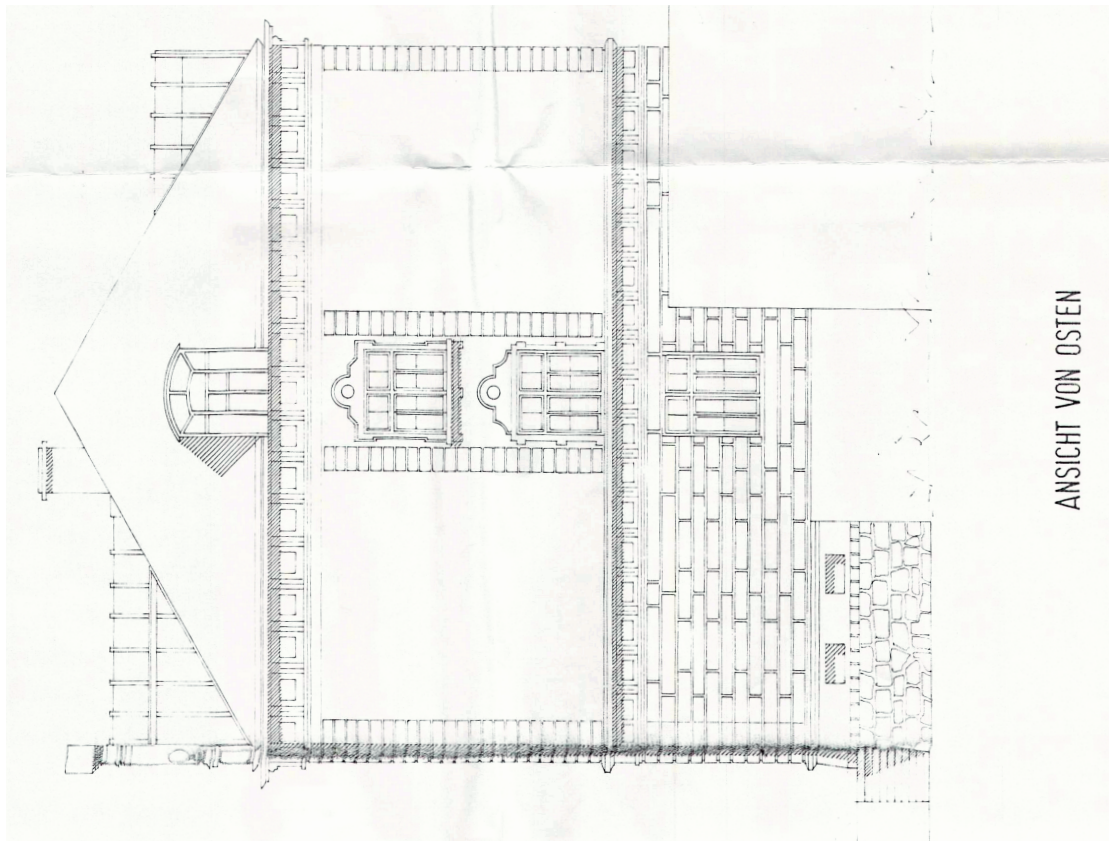

ANSICHT VON OSTEN

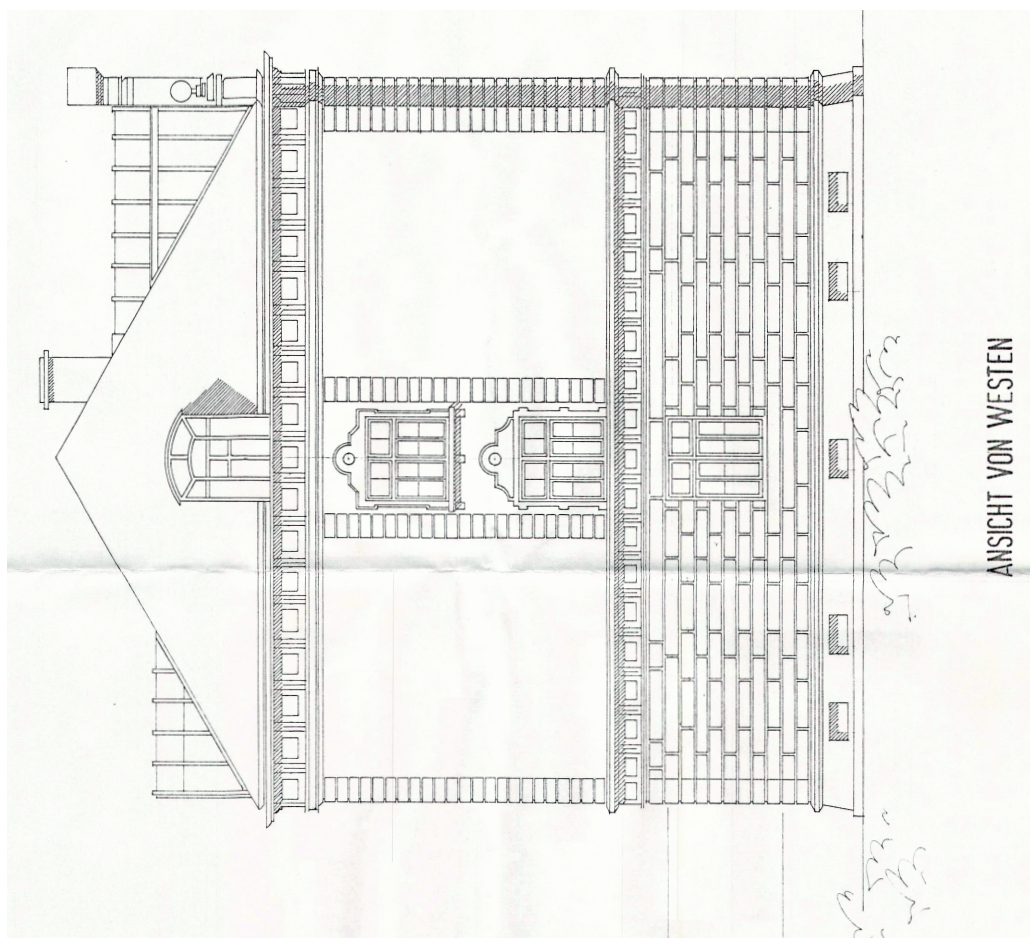

ANSICHT VON WESTEN

BAUVORHABEN:

Sanierung der Ritter-Tuschl-Schule
mit Neubau einer Turnhalle und
Anbau einer Ganztagsbetreuung
94474 Vilshofen


AUFTRAGGEBER:

Stadt Vilshofen
Stadtplatz 27
94474 Vilshofen

**Anlage 019
Trockenbau Sanierung**

Ansichten Bestand Ost, West

M: ohne Maßstab

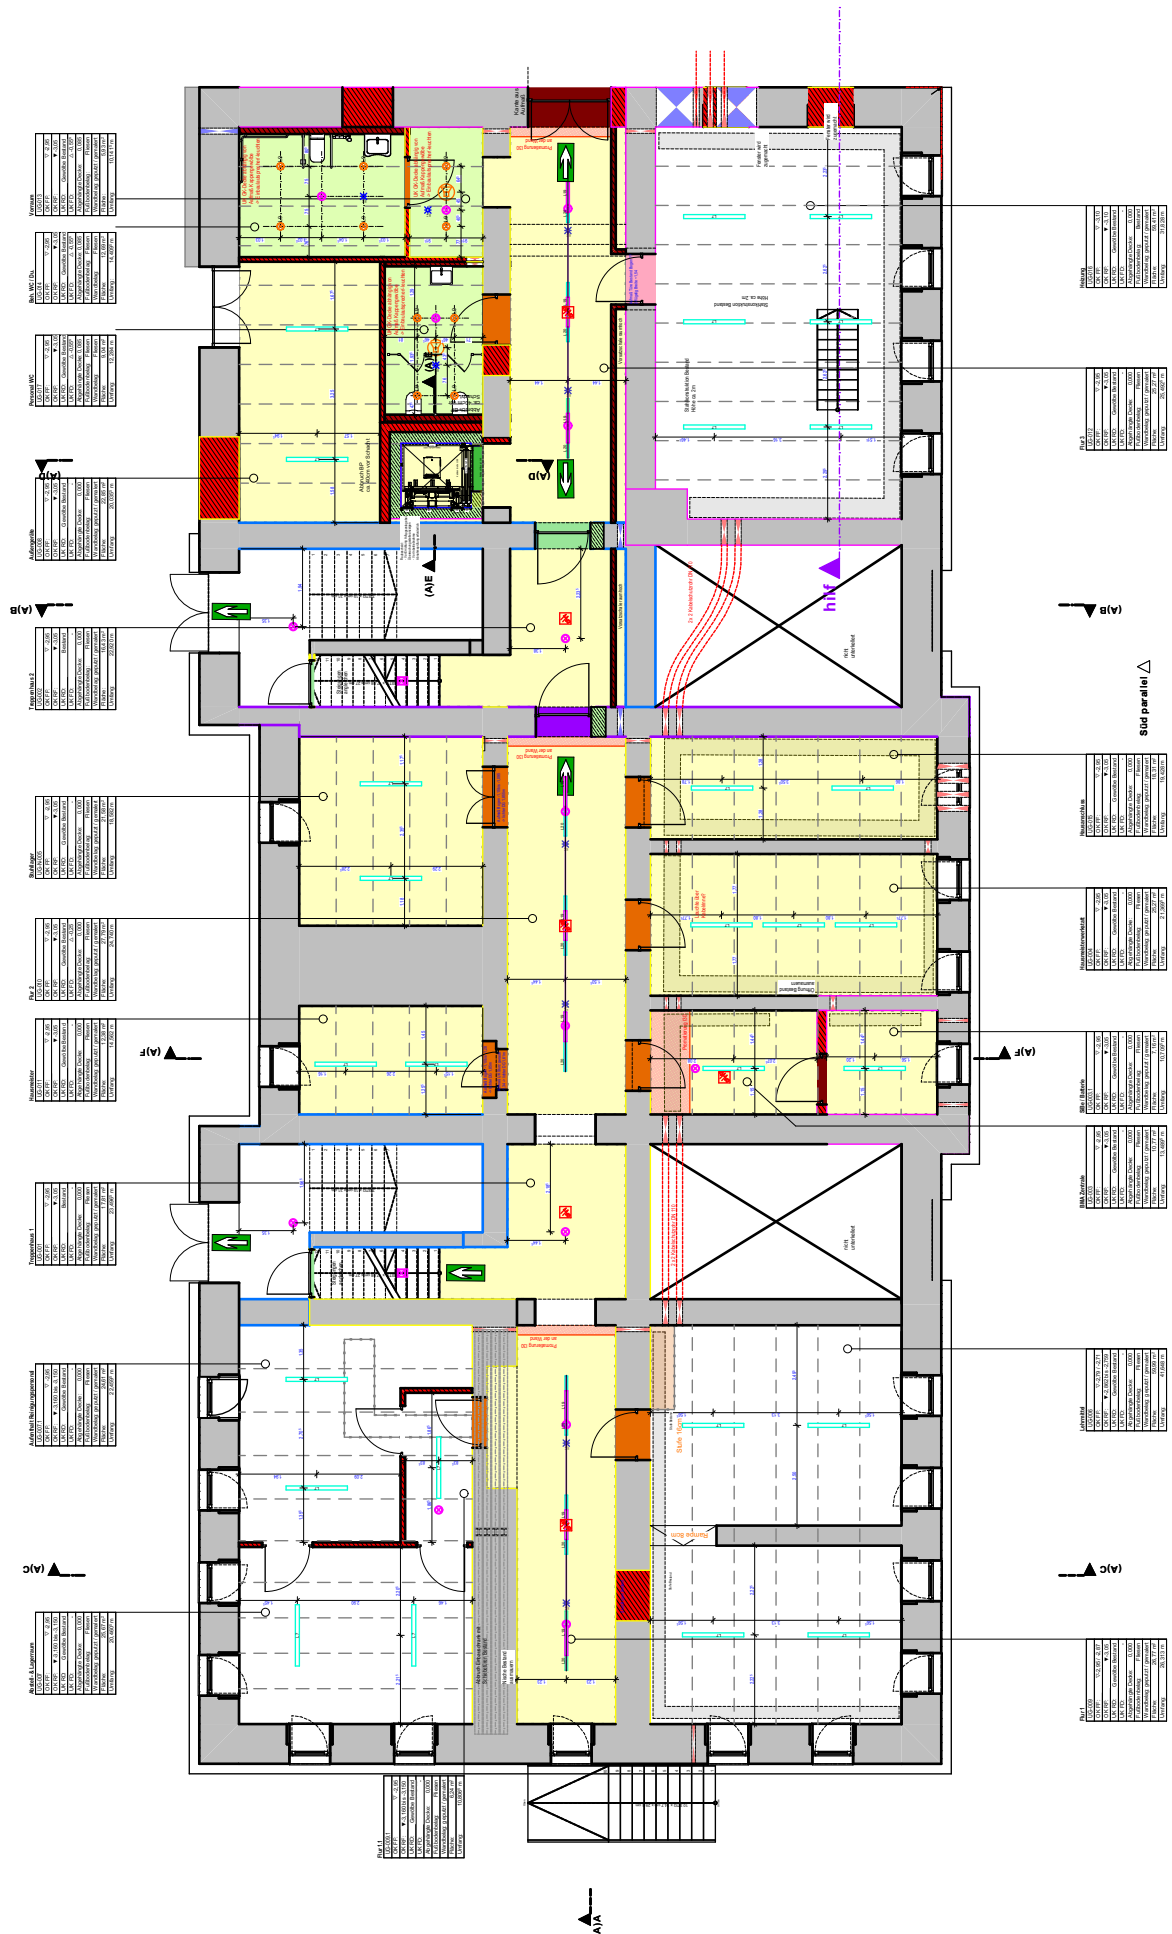

BAUVORHABEN:

Sanierung der Ritter-Tuschl-Schule
mit Neubau einer Turnhalle und
Anbau einer Ganztagsbetreuung
94474 Vilshofen


AUFTRAGGEBER:

Stadt Vilshofen
Stadtplatz 27
94474 Vilshofen

Anlage 020 Trockenbau Sanierung

Deckenspiegel UG

M: ohne Maßstab

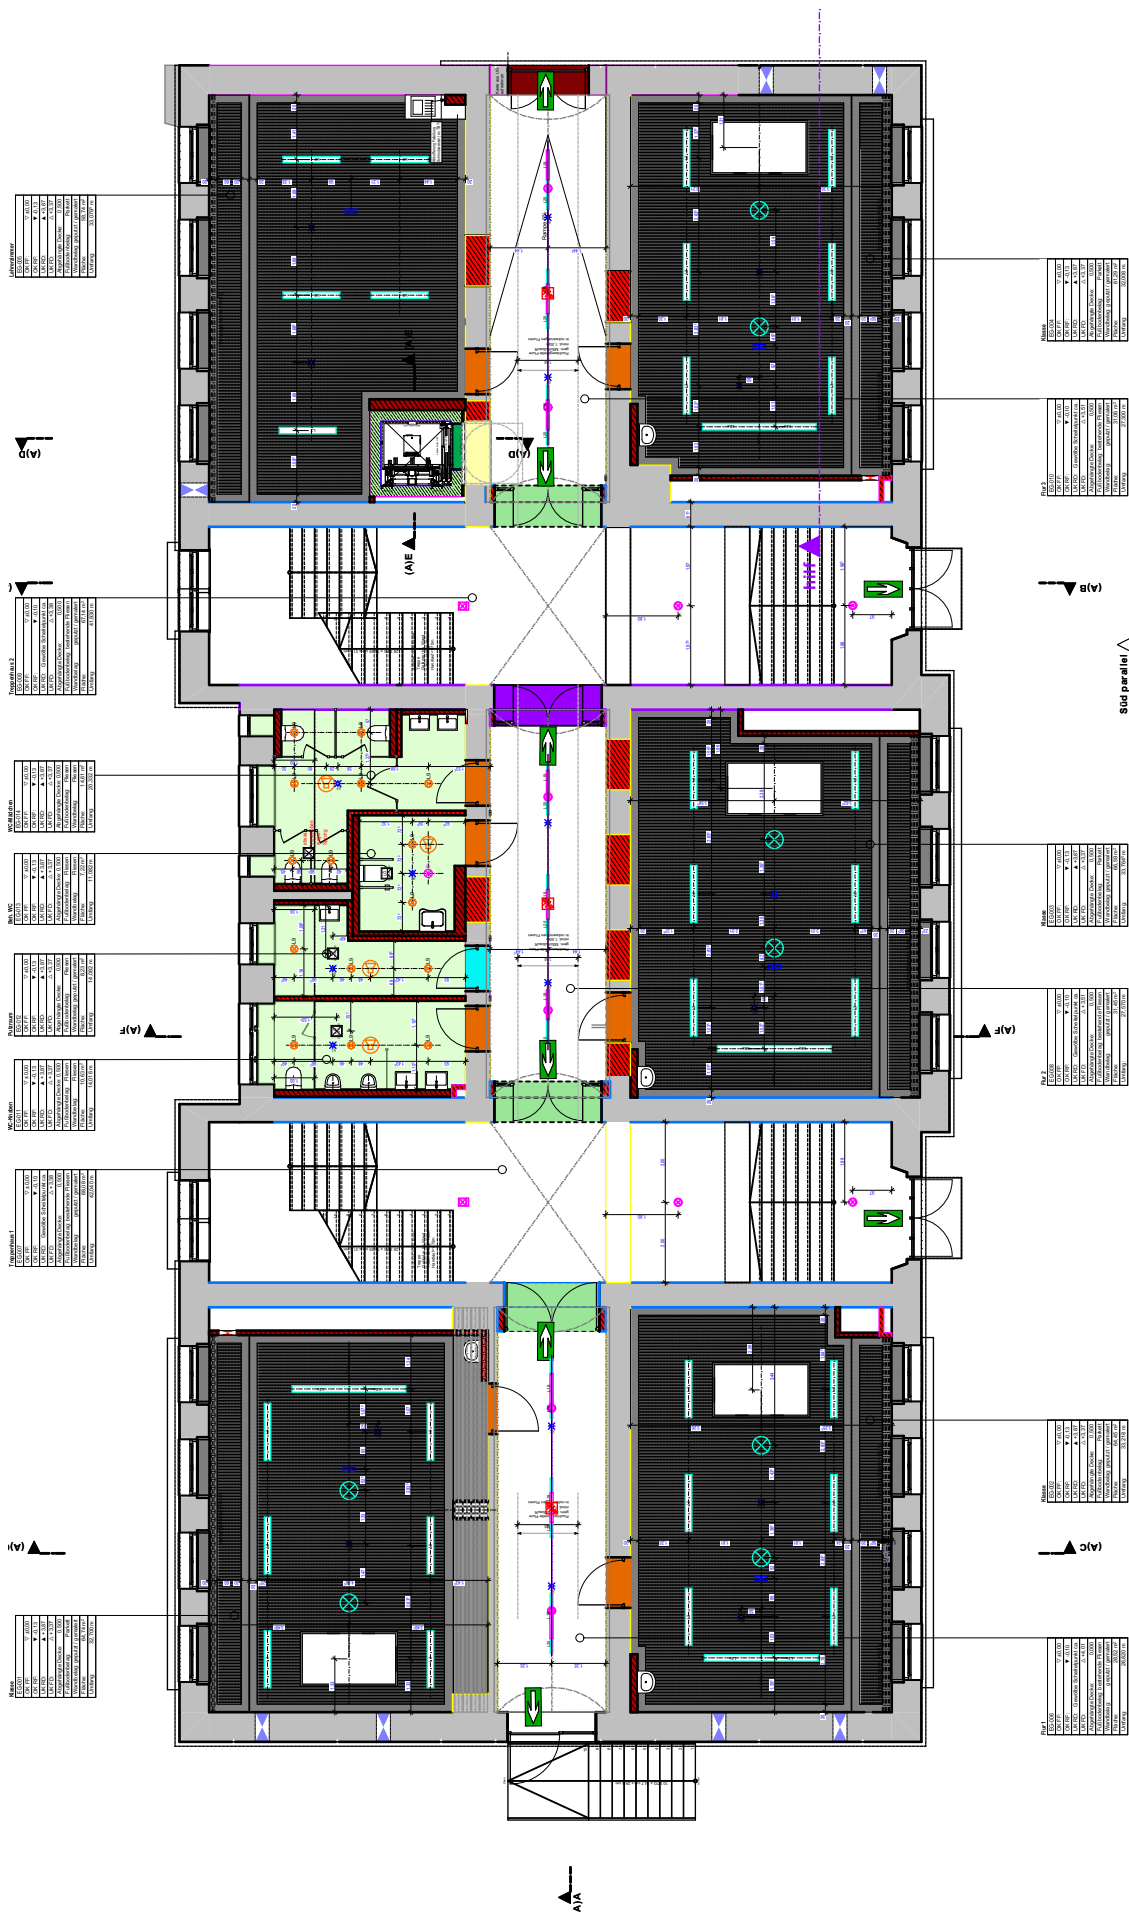

BAUVORHABEN:

Sanierung der Ritter-Tuschl-Schule
mit Neubau einer Turnhalle und
Anbau einer Ganztagsbetreuung
94474 Vilshofen


AUFTRAGGEBER:

Stadt Vilshofen
Stadtplatz 27
94474 Vilshofen

Anlage 021 Trockenbau Sanierung

Deckenspiegel EG

M: ohne Maßstab

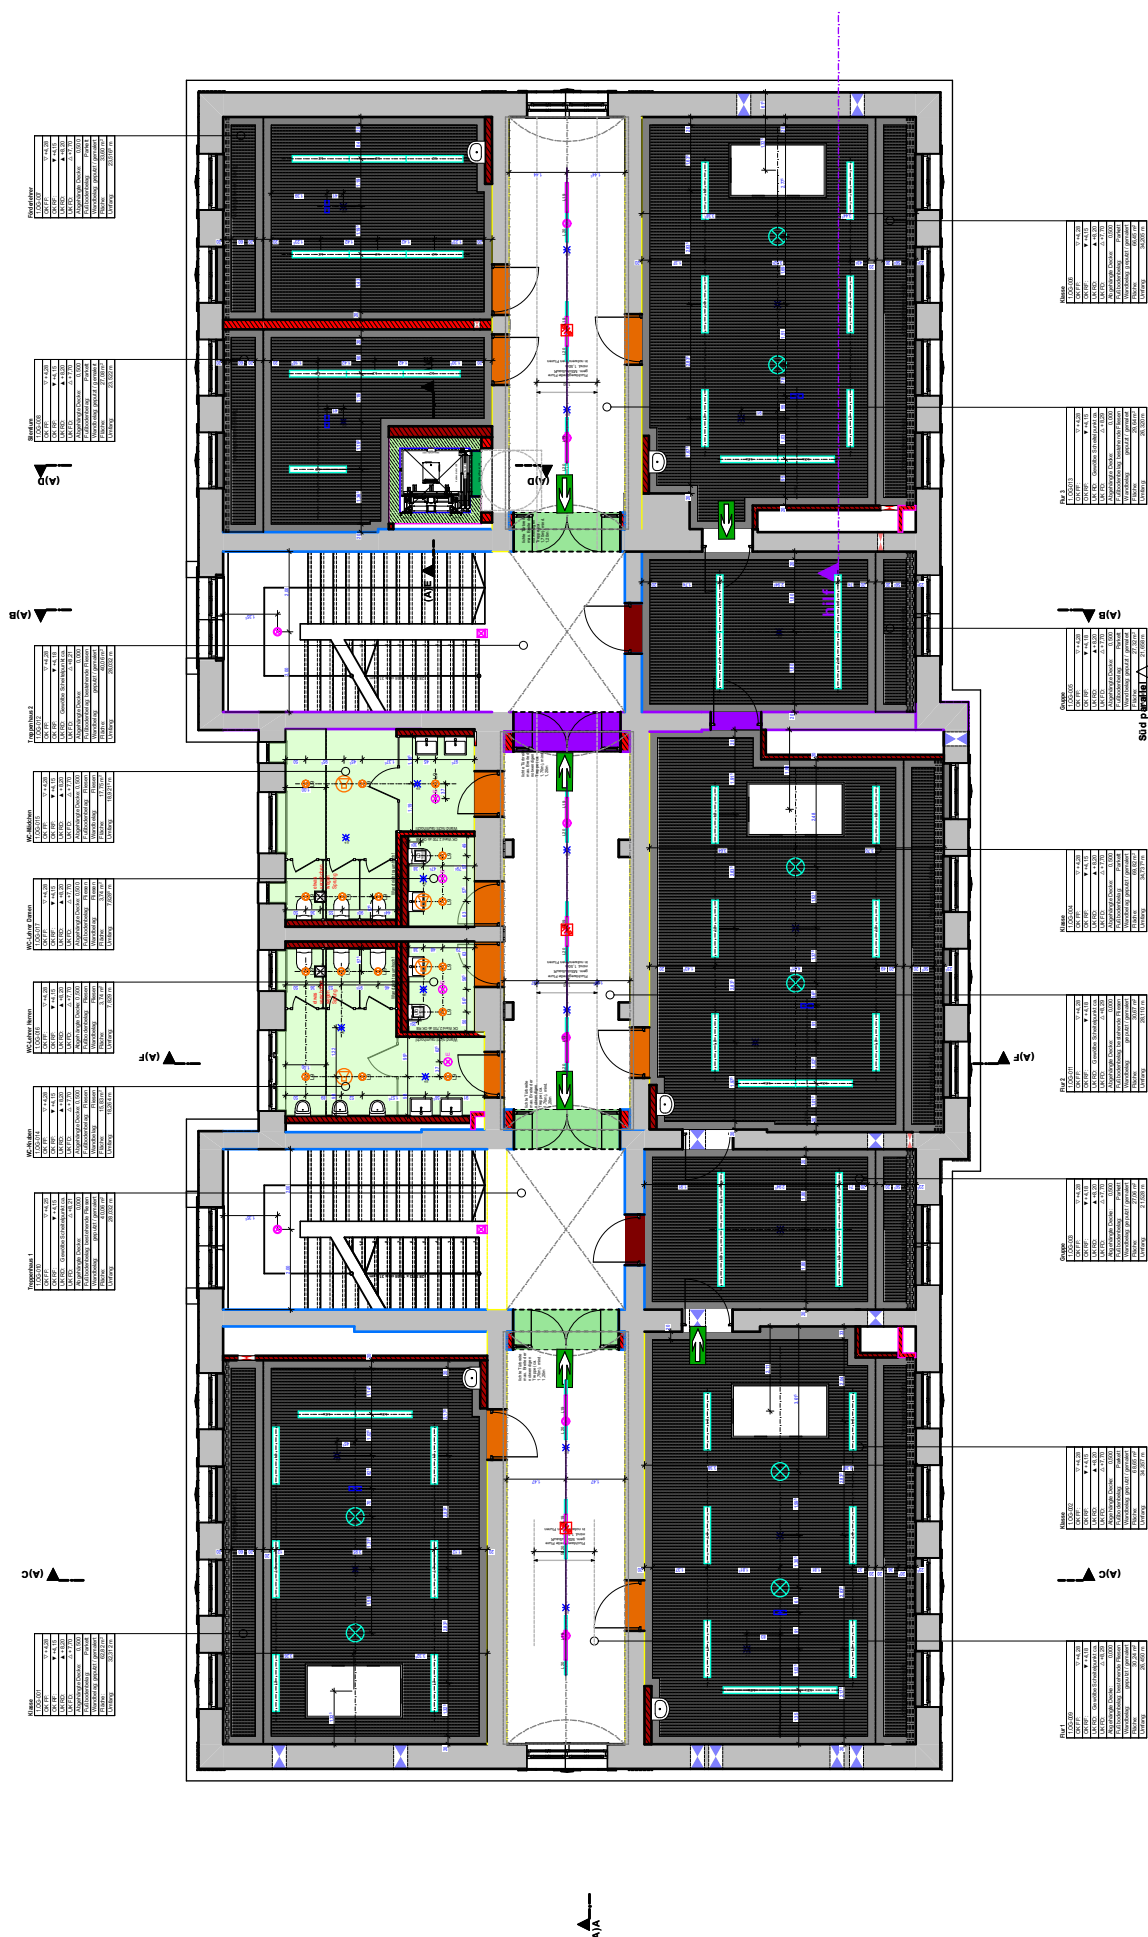

BAUVORHABEN:

Sanierung der Ritter-Tuschl-Schule
mit Neubau einer Turnhalle und
Anbau einer Ganztagsbetreuung
94474 Vilshofen


AUFTRAGGEBER:

Stadt Vilshofen
Stadtplatz 27
94474 Vilshofen

Anlage 022 Trockenbau Sanierung

Deckenspiegel OG1

M: ohne Maßstab

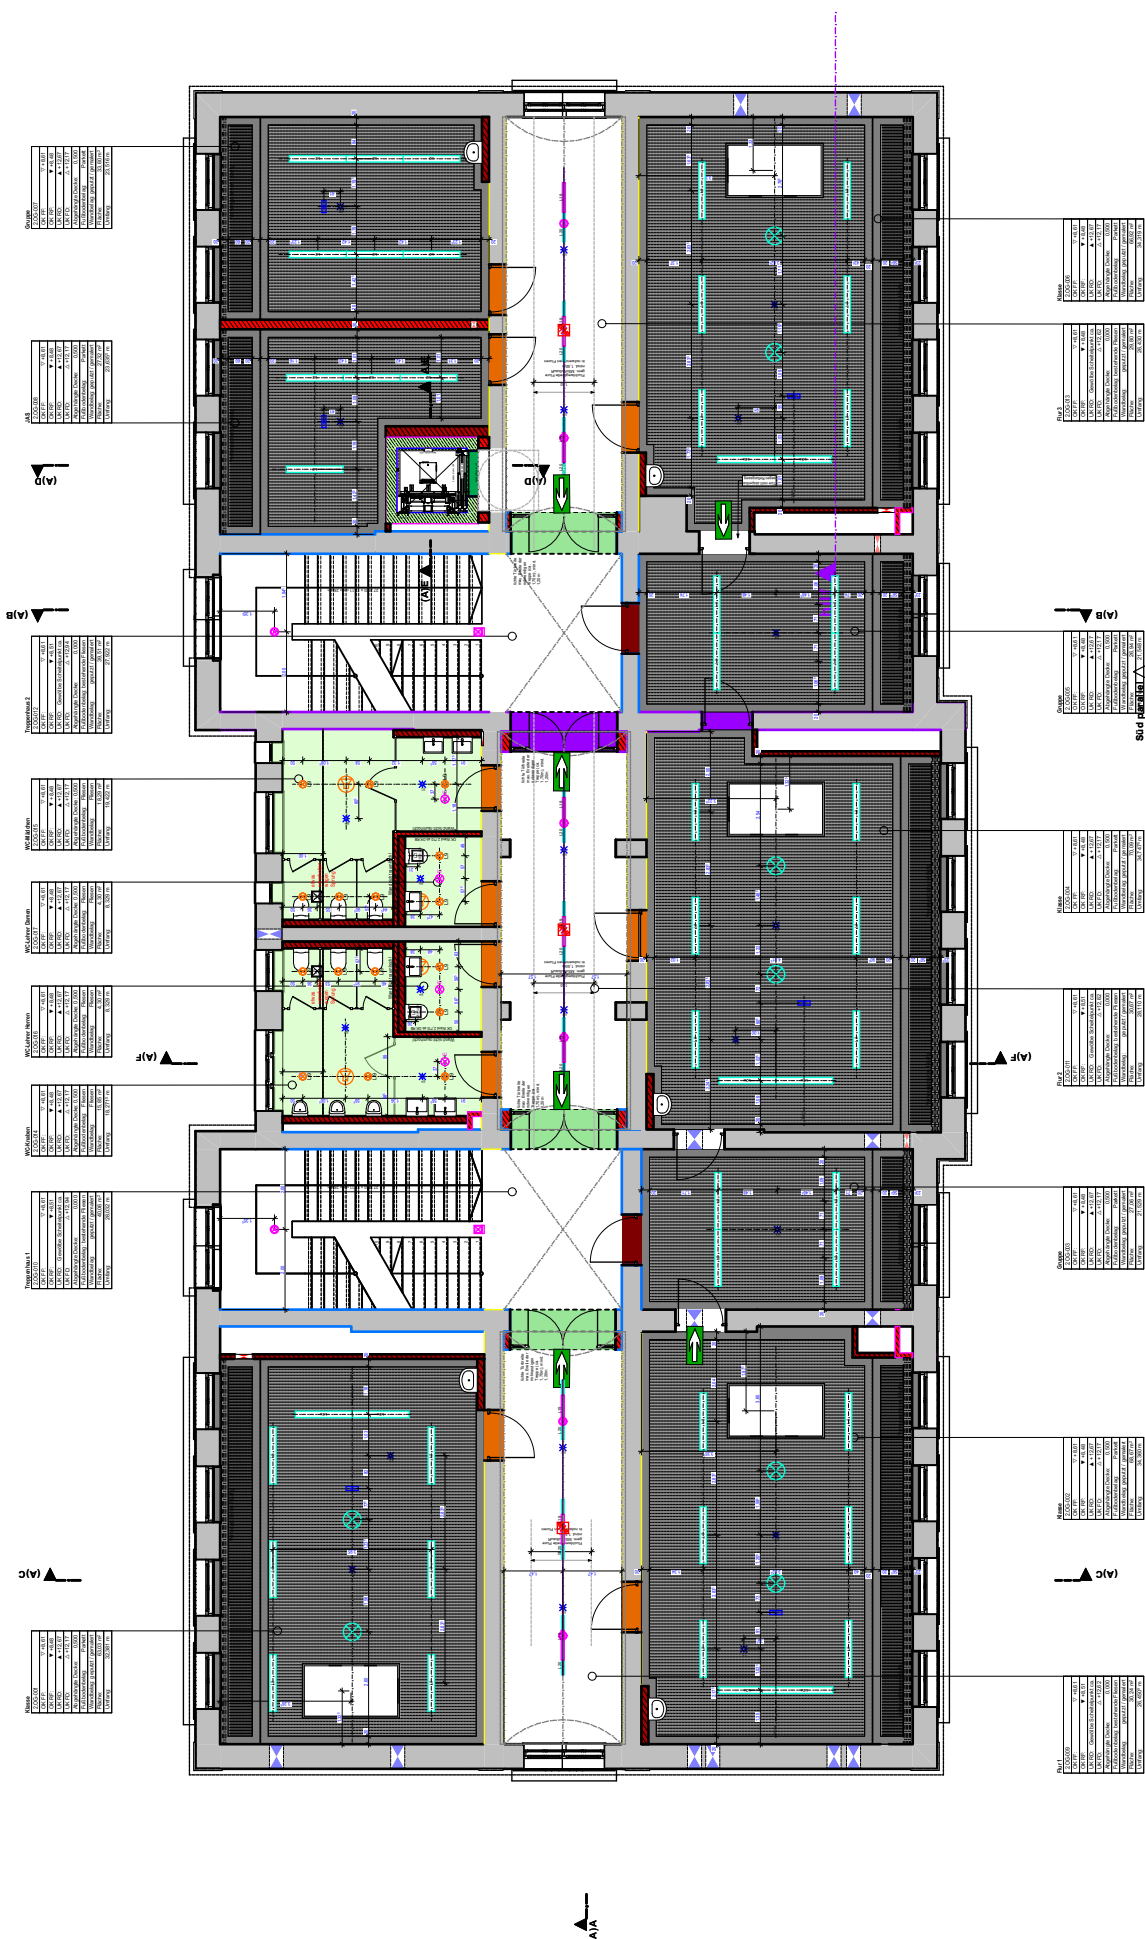

BAUVORHABEN:

Sanierung der Ritter-Tuschl-Schule
mit Neubau einer Turnhalle und
Anbau einer Ganztagsbetreuung
94474 Vilshofen


AUFTRAGGEBER:

Stadt Vilshofen
Stadtplatz 27
94474 Vilshofen

Anlage 023 Trockenbau Sanierung

Deckenspiegel OG2

M: ohne Maßstab

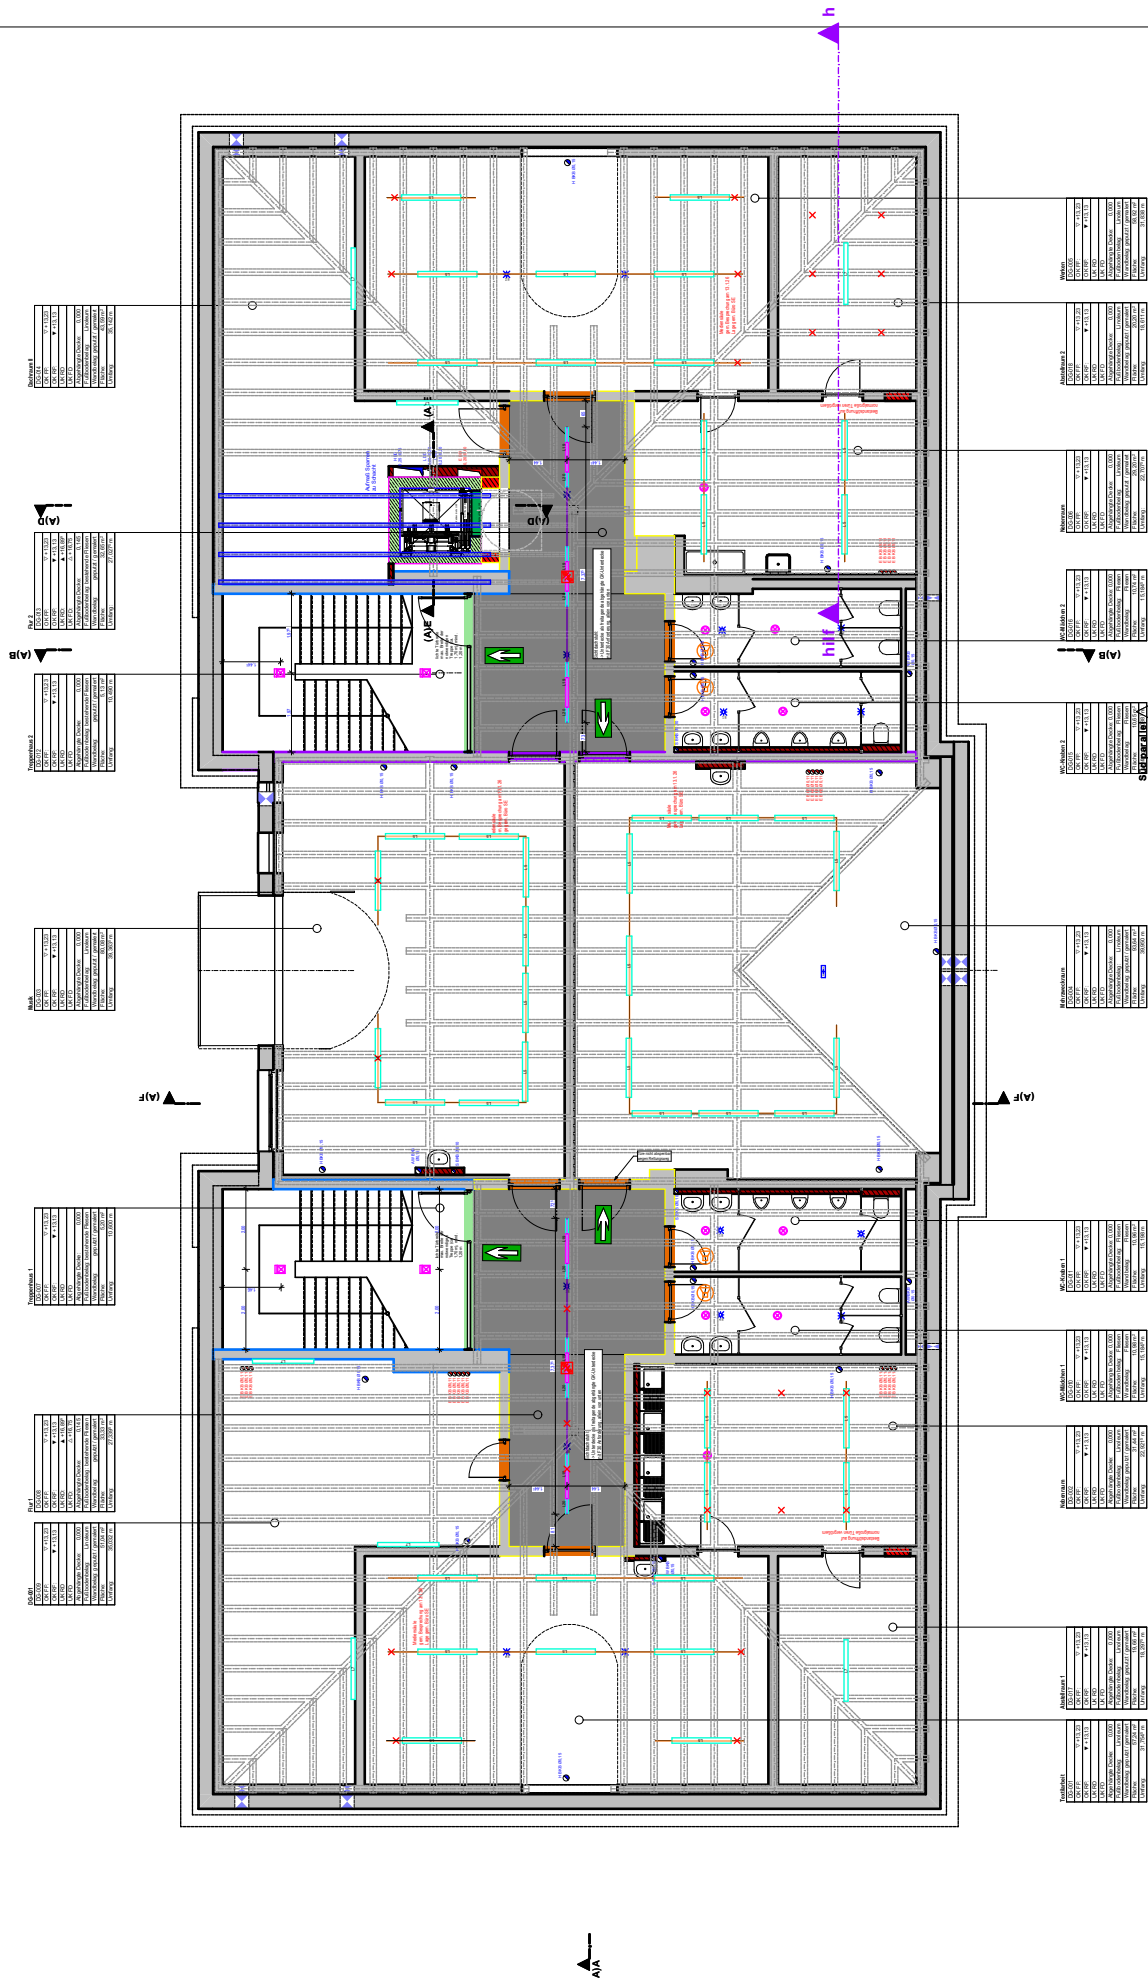

BAUVORHABEN:

Sanierung der Ritter-Tuschl-Schule
mit Neubau einer Turnhalle und
Anbau einer Ganztagsbetreuung
94474 Vilshofen

AUFTRAGGEBER:

Stadt Vilshofen
Stadtplatz 27
94474 Vilshofen

Anlage 024 Trockenbau Sanierung

Deckenspiegel DG

M: ohne Maßstab

