



Amt für Digitalisierung, Breitband und Vermessung
Immenstadt i.Allgäu


Marienplatz 12
87509 Immenstadt i.Allgäu

Auszug aus dem Liegenschaftskataster

Flurkarte 1 : 2000
zur Bauvorlage nach § 7 Abs. 1 BauVorIV
Erstellt am 26.07.2023

Flurstück: 81/3
Gemarkung: Weißenberg

Gemeinde: Weißenberg
Landkreis: Lindau (Bodensee)
Bezirk: Schwaben

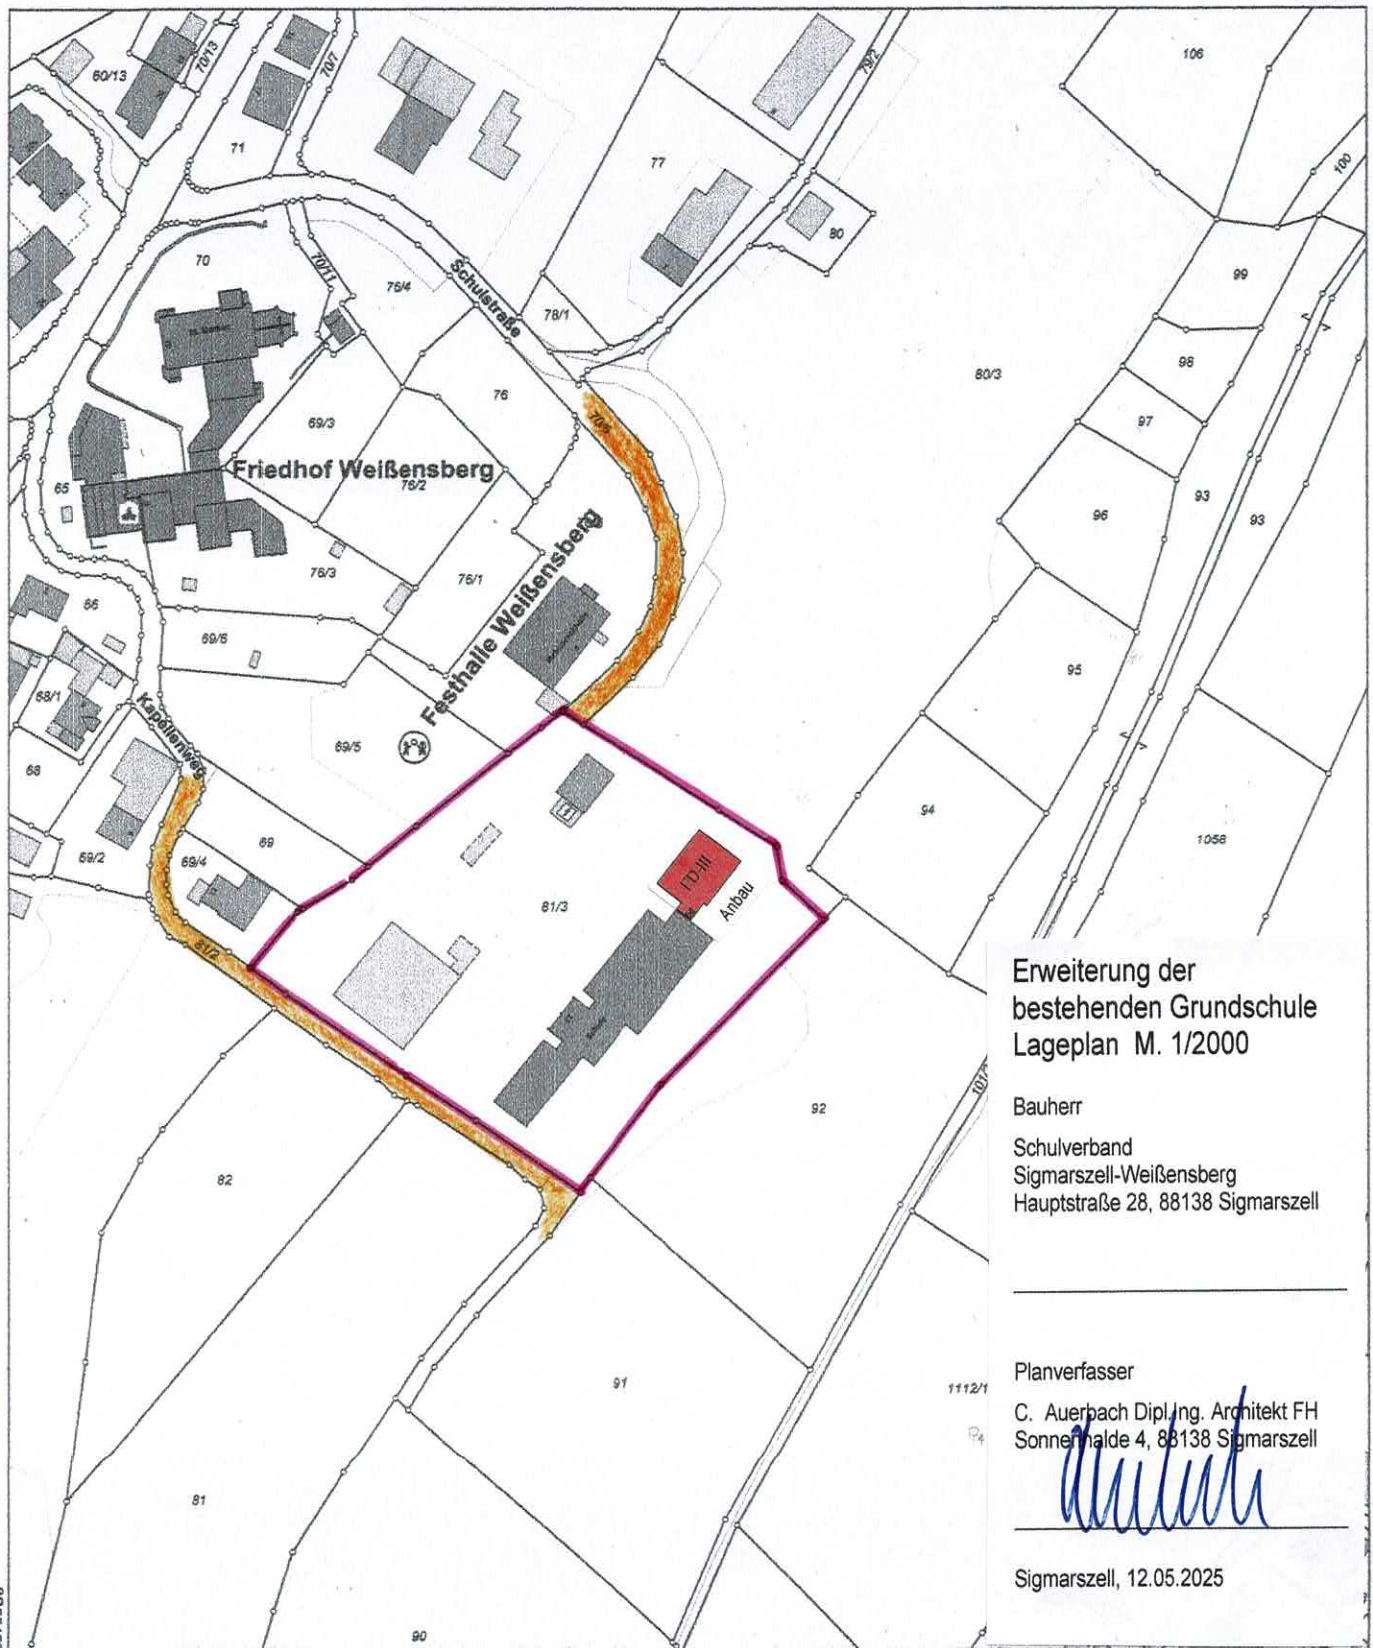

Erweiterung der
bestehenden Grundschule
Lageplan M. 1/2000

Bauherr
Schulverband
Sigmarzell-Weißenberg
Hauptstraße 28, 88138 Sigmarzell

Planverfasser
C. Auerbach Dipl.-Ing. Architekt FH
Sonnenhalde 4, 88138 Sigmarzell

Sigmarzell, 12.05.2025

Maßstab 1:2000 0 10 30 60 Meter

Vervielfältigung nur in analoger Form für den eigenen Gebrauch.
Zur Maßentnahme nur bedingt geeignet.

Geschäftszeichen: We

Stempel und Unterschrift der abgebenden Stelle