




Schnitt M 1:50  
direkt unter der Rutsche

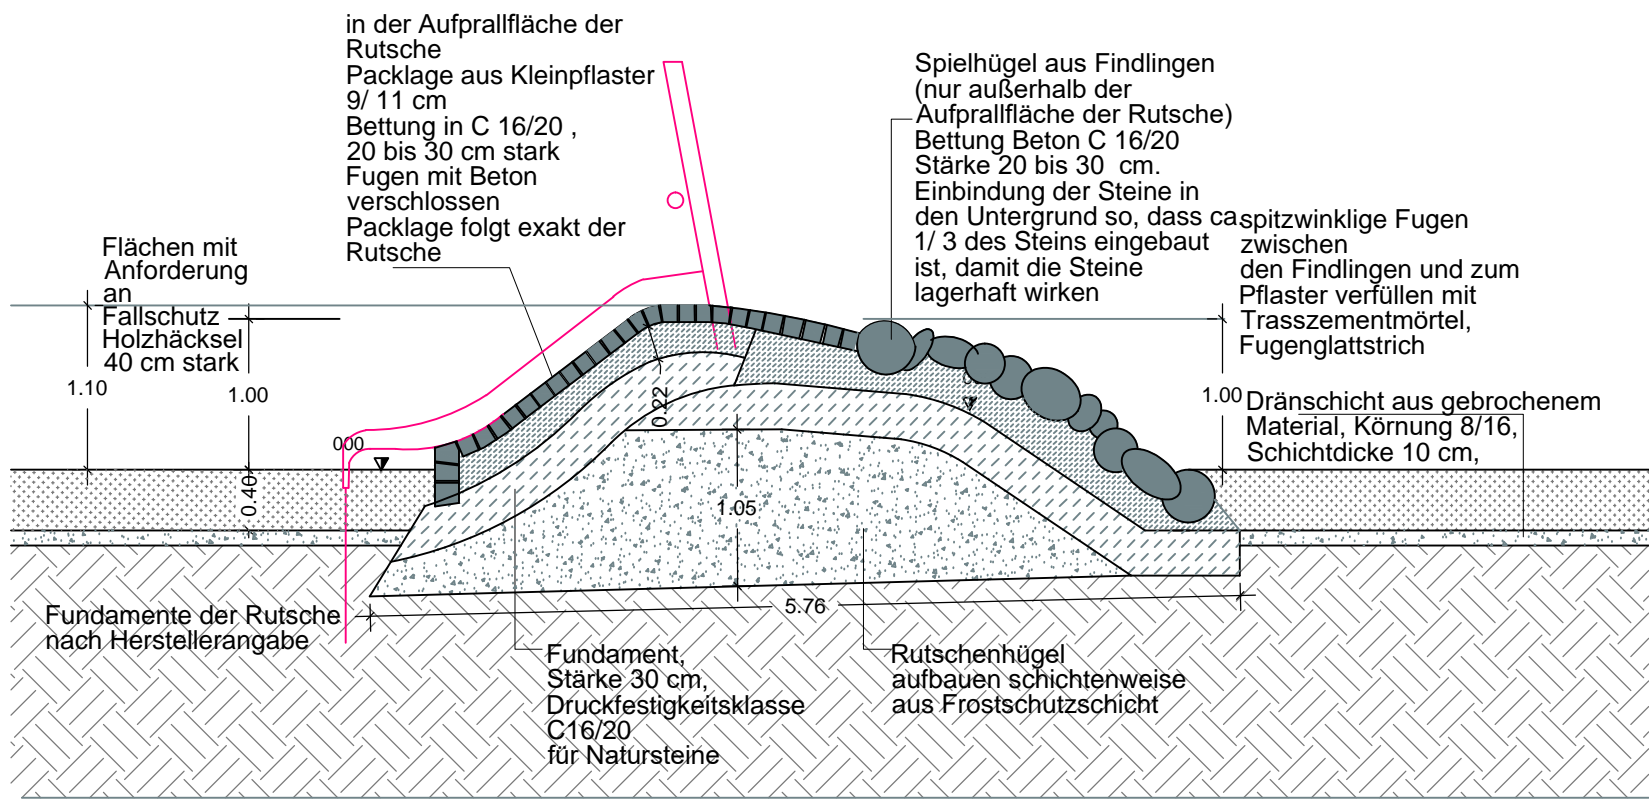

Schnitt M 1:50  
außerhalb Aufprallbereich, Abstand größer 1 m ab Rutschenaußenkante

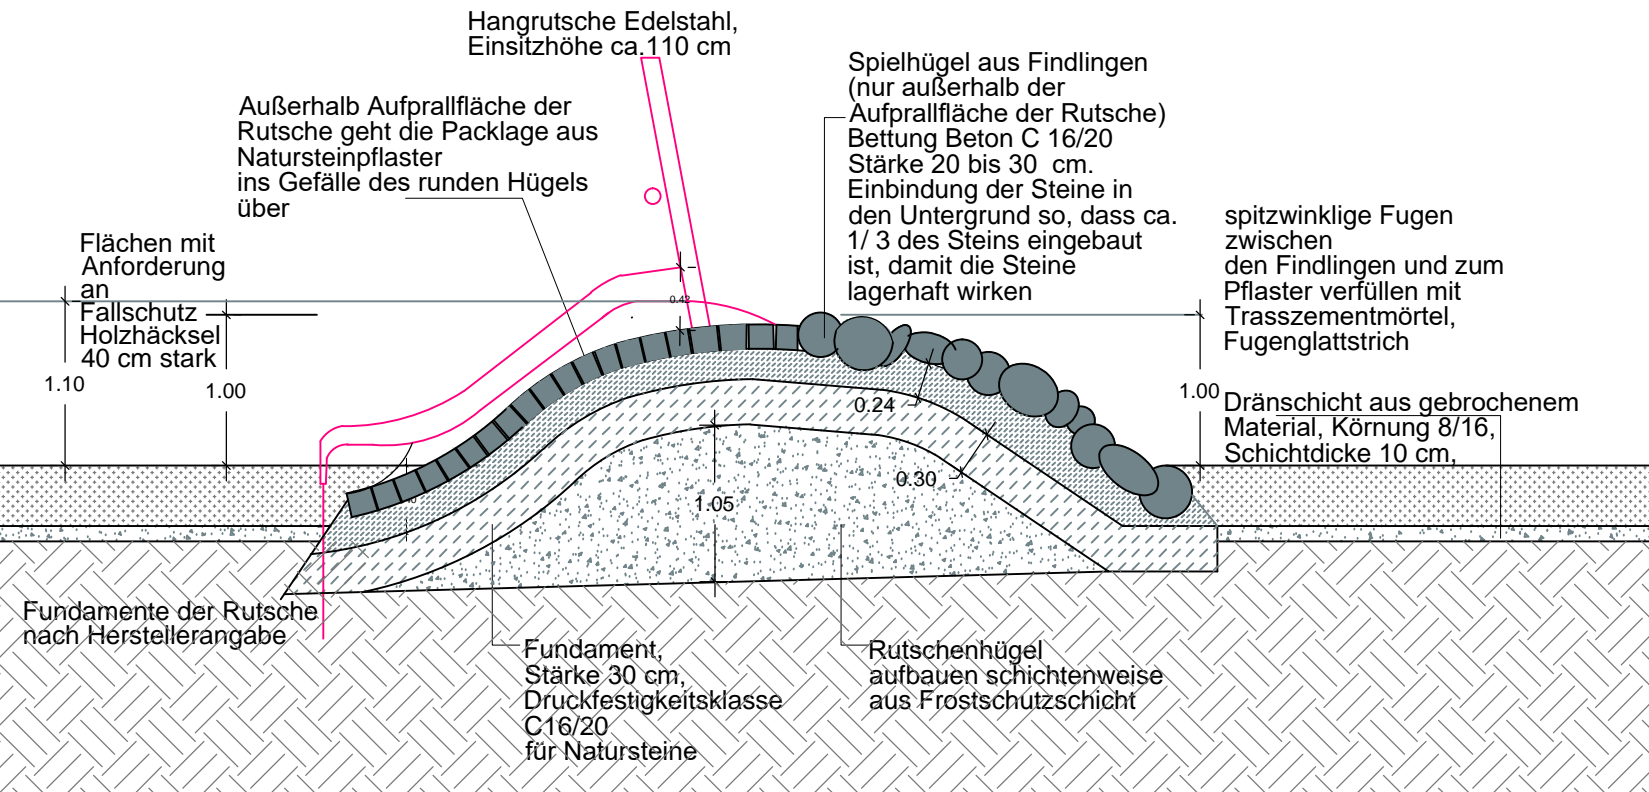

Spielhügel aus Findlingen,  
Grundriss M 1:50

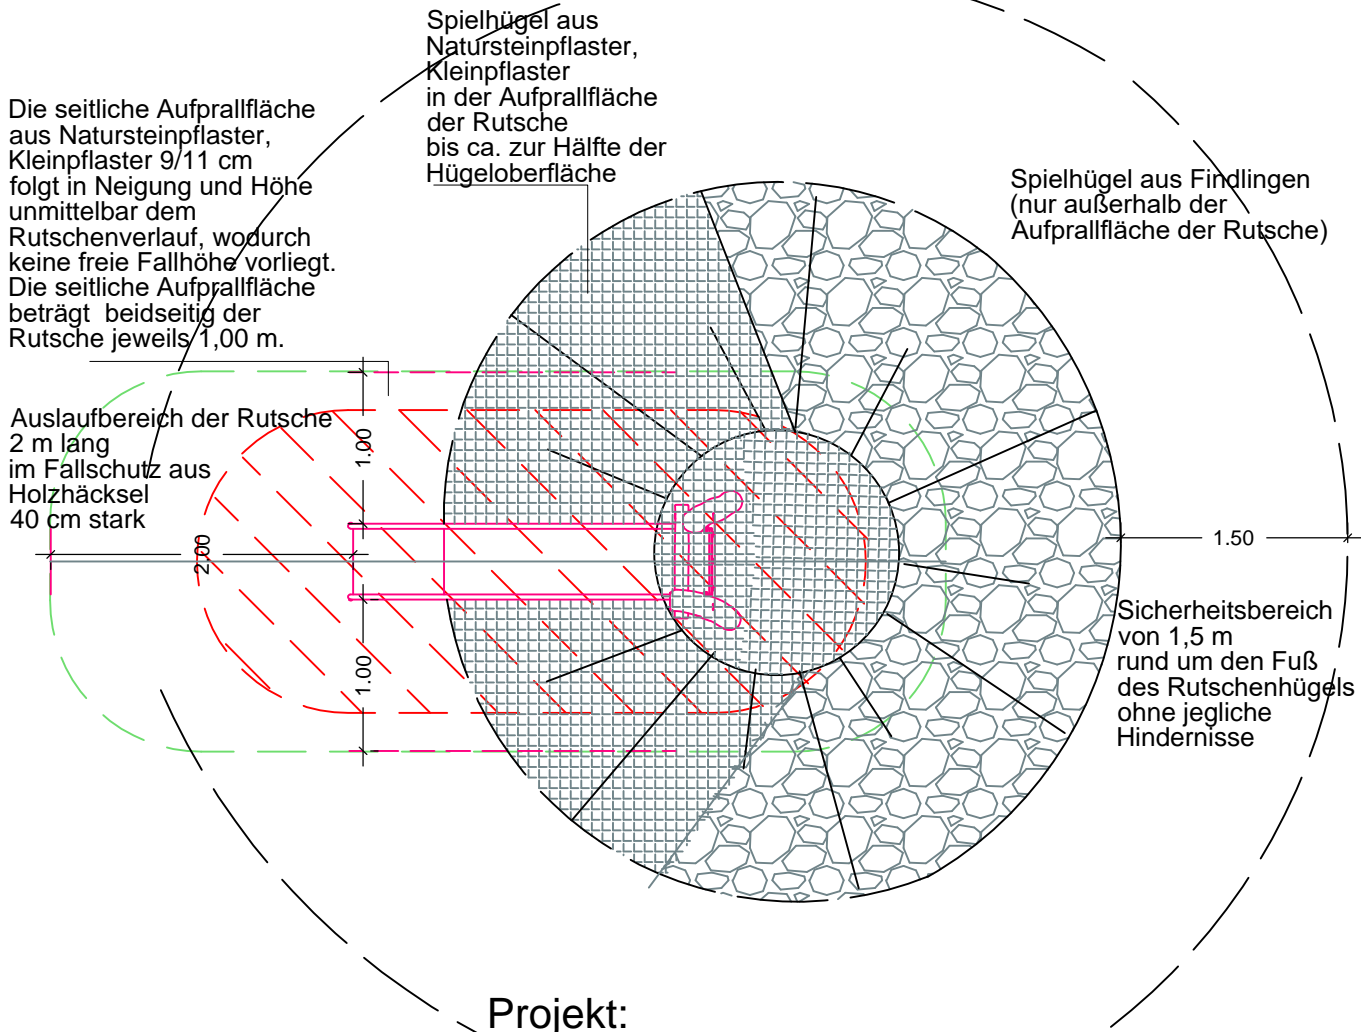

Projekt:  
**Markt Roßtal**  
**Inklusiver Spielplatz**  
**im Sportzentrum an der Hochstraße**

Bauherr:  
**Markt Roßtal**  
**Marktpl. 1**  
**90574 Roßtal**

Planinhalt:  
Detail Rutschenhügel

Plan Nr:  
**P 5.5**

Maßstab **1:50**  
Datum **04.02.2026**

**Planverfasser:**  
Landschaftsarchitektin Manuela Scheuerer  
Nürnberger Straße 61  
90762 Fürth  
Tel.: 0911 - 9749 160  
scheuerer.la@arcor.de