
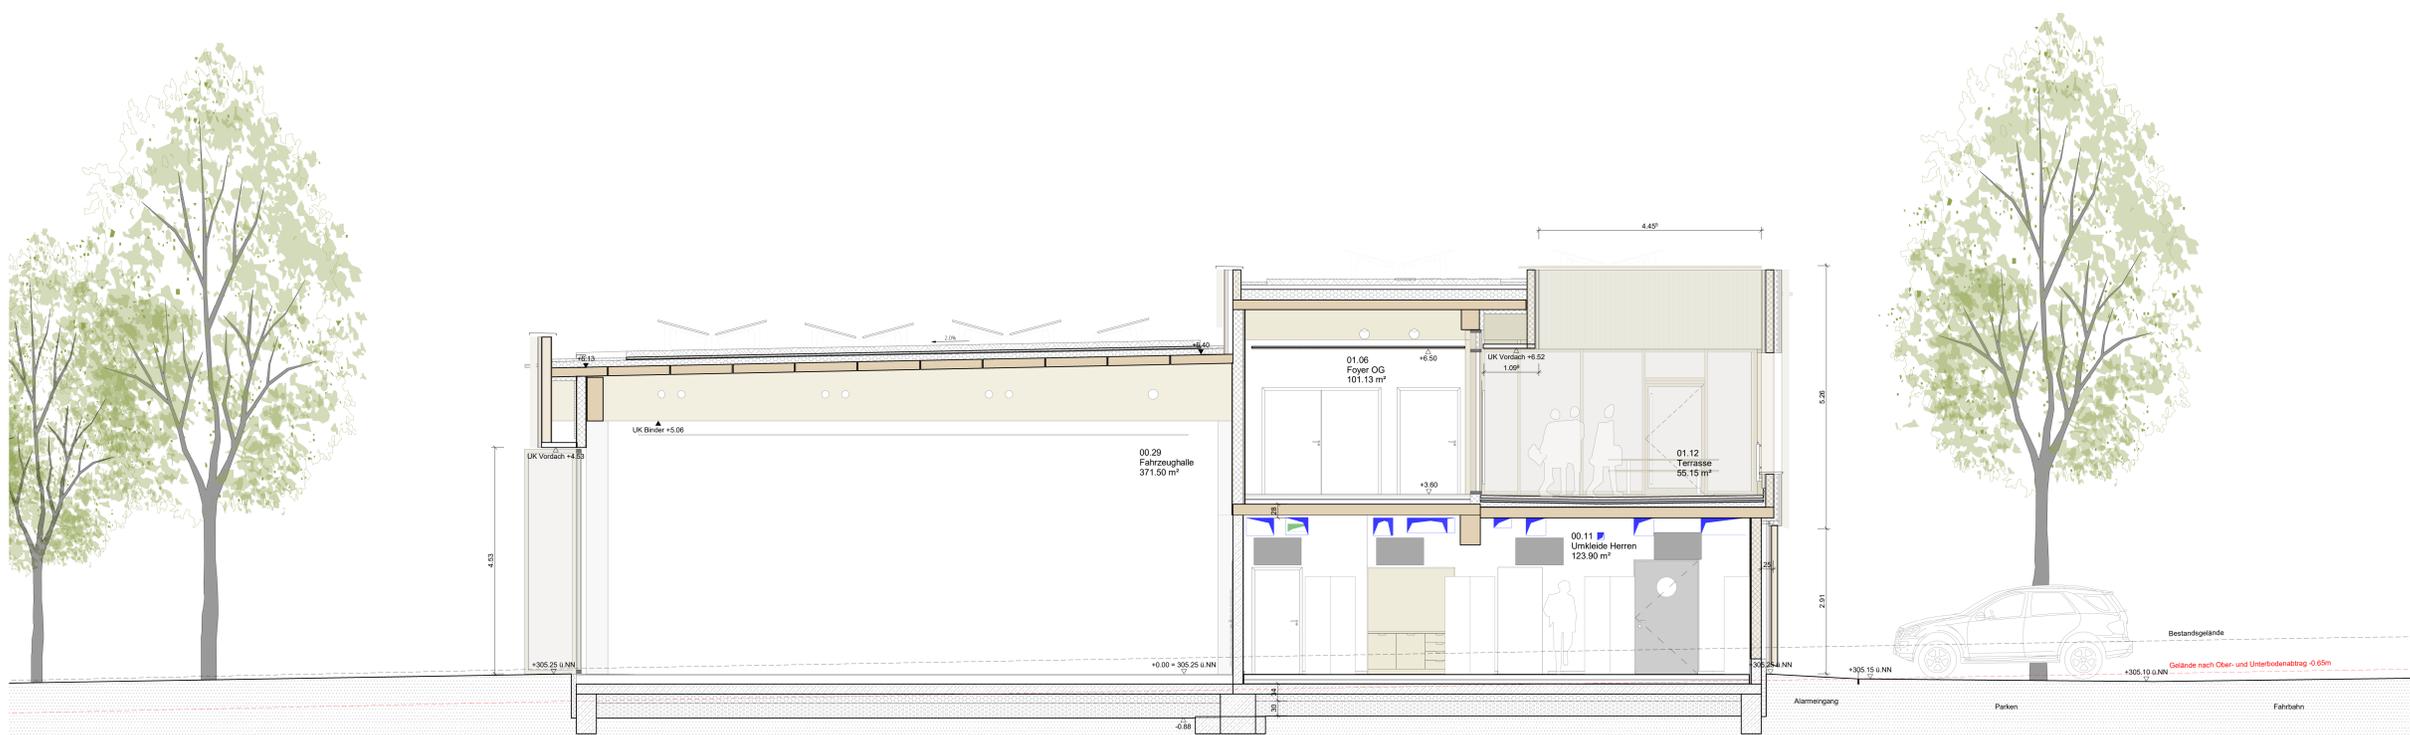


Schnitt 2-2

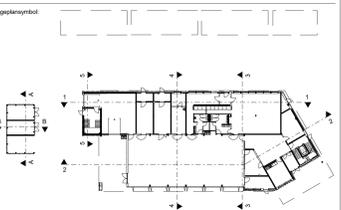

Schnitt 3-3

Projektnummer KTH: 23.12 Objekt: FEUERWEHRHAUS MÖGLINGEN Planbeschreibung: Schnitt 2-2, 3-3 Lageplan:  OK FFB EG = ±0.00 = 305.25 m ü.N.N. Baubehör: Möglingen Gemeindefürsorge Rathausplatz 3 71696 Möglingen Tel: 07141 4864-0 mail: info@moeblingen.de	Plannummer: NFM-ARC-W-SN-NO-X-00-C-V Indexdatum: Maßstab: M 1 : 50 Planformat: A0 Client: ARCHITEKTUR Status: Vorbereitung Zeichner: A.M. Datum: 18.11.2025 Plannummer: NFM-ARC-W-SN-NO-X-00-C-V Indexdatum:
Architekt: KRUMMLAUF TESKE HAPPOLD Architektengesellschaft mbH Theodor-Fischer-Straße 6 74076 Heilbronn Tel: 071319529-0 Fax: 071319529-11 mail: info@kth-architekten.de homepage: www.kth-architekten.de	AUSFÜHRUNG