

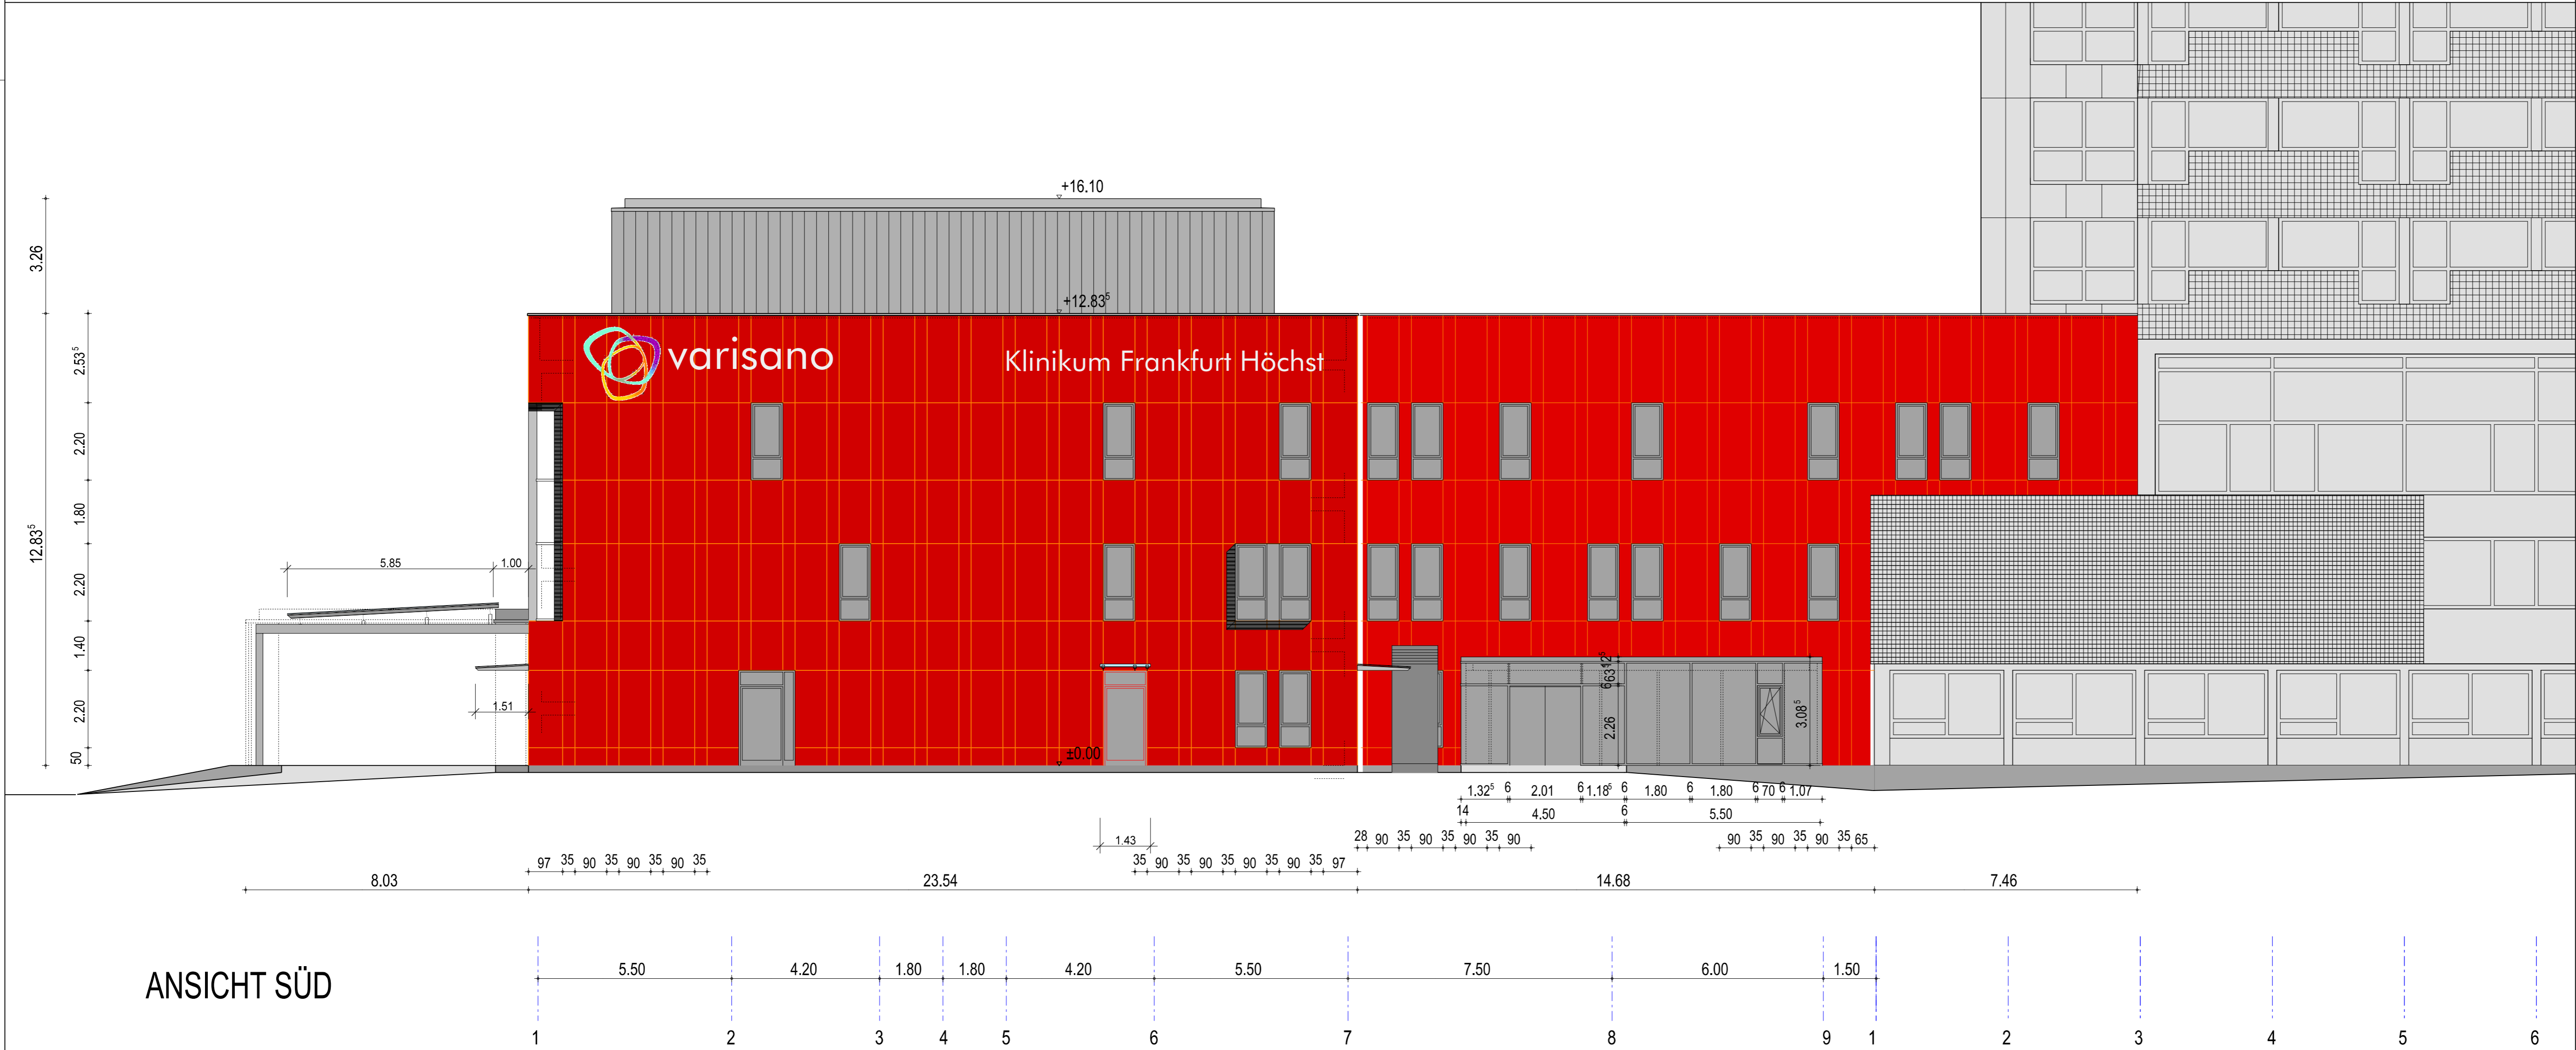


ANSICHT WEST

 

ANSICHT SÜD

 

GENEHMIGUNGSPLANUNG

Index - -
16.12.2021

Gebäudeklasse 5 - Sonderbau

BAUHERR

Frankfurt, den 16.12.2021

STEMPEL / UNTERSCHRIFT

ENTWURFSVERFASSER

Wiesbaden, den 16.12.2021

STEMPEL / UNTERSCHRIFT

RAUM + PLANUNG

ARCHITECTEN UND INNENARCHITECTEN

GLÜCKSTRASSE 12
65929 WIESBADEN
TEL.: (0611) 52601-1
FAX: (0611) 52601-1
E-Mail: raumundplanung@t-online.de

PROJEKT-NR.

2004

GEZEICHNET

KG

DATUM

08-2021

MASSSTAB

1:100

PLAN-NR.

ARC_AN_SW_0000_G_V

BAUHERR

Zentrale Errichtungsgesellschaft mbH - ZEG
Klinikum Frankfurt Höchst
Peter-Fischer-Allee 23
65929 Frankfurt am Main

PROJEKT

Brandschutz- und statischrelevante
Grundrissänderungen im Klinikum Höchst
(Bauteil K)
Gotenstraße 6-8 - 65929 Frankfurt am Main

PLAN

ANSICHT WEST
ANSICHT SÜD