


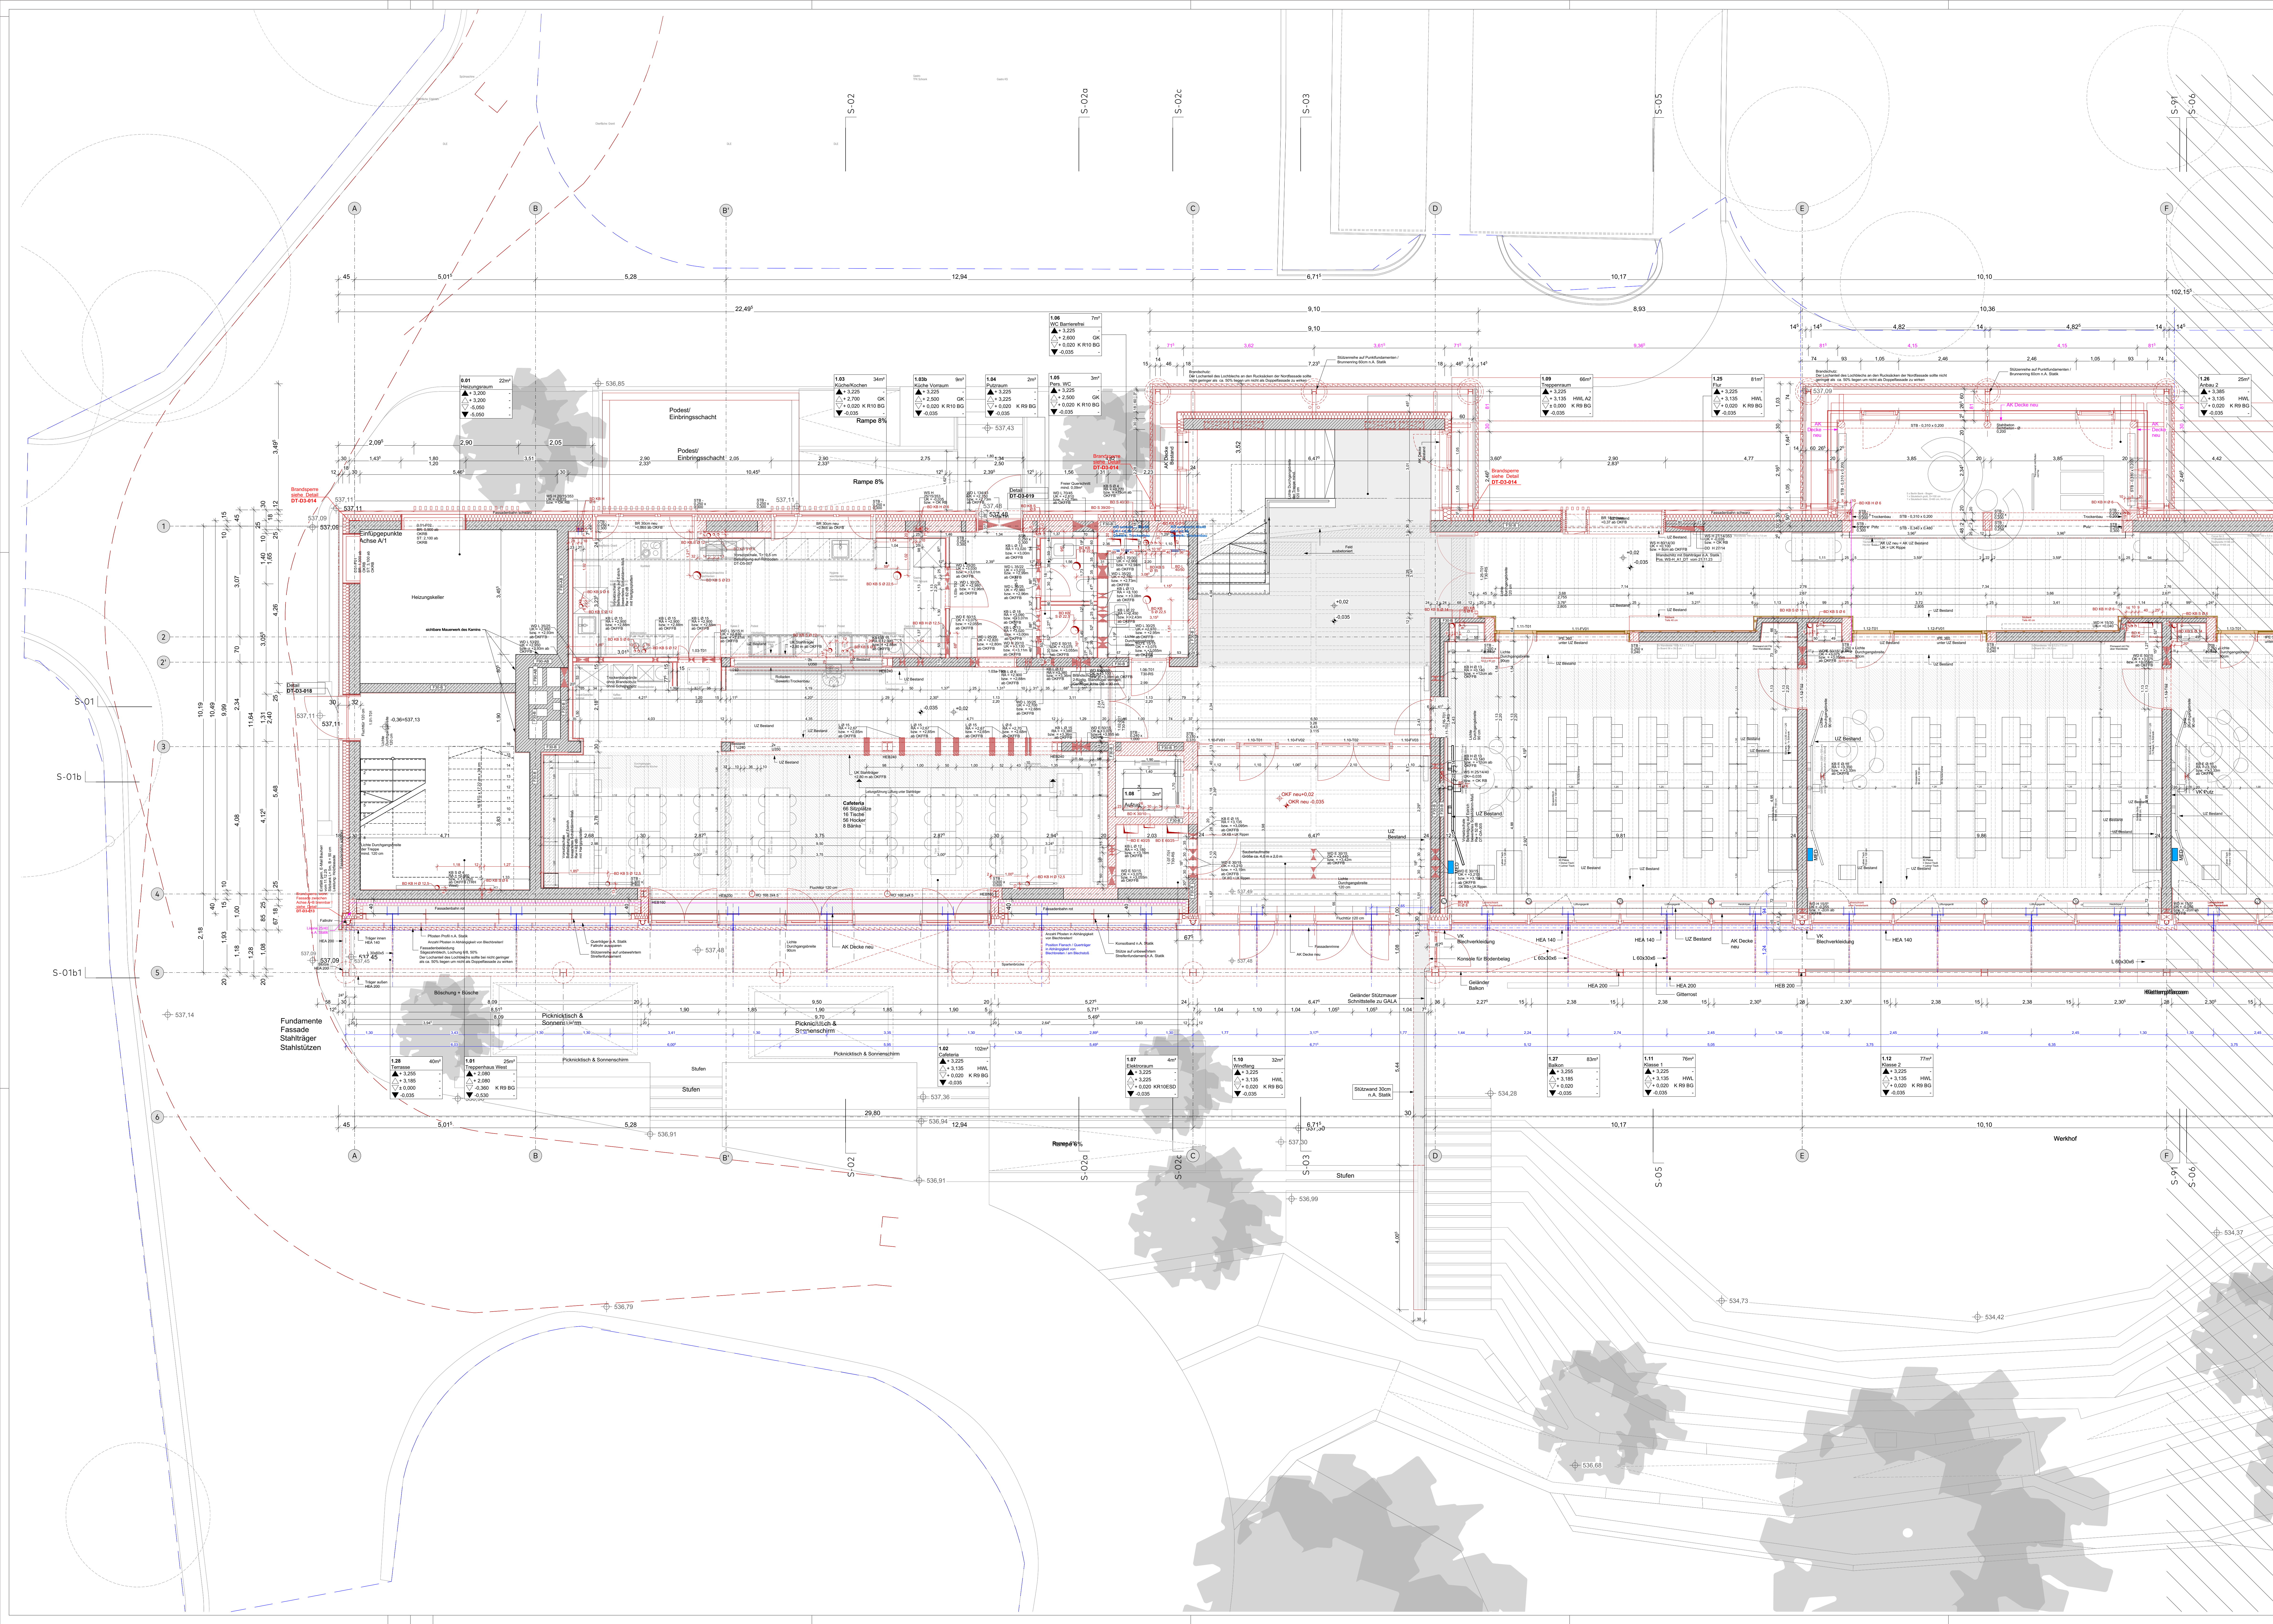

LEGENDE

GEWERKE:

S = Sanitär
H = Heizung

L = Lüftung
K = Kälte

E = Elektro

BAUTEILE:

Deckendurchbruch

Wanddurchbruch

Bodenschlitz

Bodendurchbruch

Abbruch

FD = Fundamentdurchbruch

FA = Fundamenteausparung

FS = Fundamentschlitz

WD = Wanddurchbruch

WA = Wandaussparung

WS = Wandschlitz senkrecht

WW = Wandschlitz waagrecht

DD = Deckendurchbruch

LAGE:

OK Fertigbau

OK Fertigbau

OK Rohbau

SPR Deckensprung fertig

UK Unterkante

OK Oberkante

OKR = Oberkante roh

OKF = Oberkante fertig

BRH = Brüstungshöhe

LH = lichte Höhe

RD = Rorddecke

FFB = Fertigflusboden

RFB = Rühflusboden

AD = abgehängte Decke

STG = Steigung

BAUSTOFFE:

Holzkonstruktion

Mineralfüll

PS/EPS

Schaumglas

Stahlbeton

Mauerwerk

Betonfertigteile

Trockenbau

Sämtliche Maße sind vom Unternehmen eigenverantwortlich am Bau zu prüfen.

Alle Werkpläne sind nur in Verbindung mit den gültigen Schal- und Bewehrungsplänen der Tragwerksplanung sowie den Durchbruchplänen der Fachplanung gültig und/oder den ergänzenden Angaben.

Der Abbruch von Bauteilen ist gemäß den Angaben der Tragwerksplanung zum Arbeitsablauf zu erfolgen.

Dehnungsfugen sind nach Angabe Tragwerksplanung auszuführen.

Das ausführende Unternehmen ist verpflichtet, den Auftraggeber in auf etwaige Unstimmigkeiten der Ausführungsunterlagen hinzuweisen (VOB, § 3.3).

Alle Höhenkoten beziehen sich auf die Höhenlage ±0,00.

Türhöhen beziehen sich auf die Oberkante Fertigfußboden.

Öffnungsmaße Türen von OK FFB bis UKR Surz.

Hinweis:

Alle Elektro Höhenkoten beziehen sich auf die OKWD zu OKFFB

Alle HLS Höhenkoten beziehen sich auf die UKWD zu OKFFB

Alle KB beziehen sich auf die Achse WD zu OKFFB

BAUHERR & BAUVORHABEN

Vertreten durch:
Gemeinde Gräfelfing, Abteilung 5
Rufstraße 2
82166 Gräfelfing
DETAILS

Kurt-Huber-Gymnasium Gräfelfing
Adolfen-Silber-Platz 2
82166 Gräfelfing

3427 Grundrisse

Grundriss EG-01

Projekt Nummer: 3427

Planungsphase: LPH 5

Planungsstand: WP 02

Maßstab: 1:50

Blattgröße: 1400x900 mm

Pandatum: 15.12.2025

Druckdatum: 10.02.2026 13:19

Bearbeiterin: MO, IS, TB

PLANNUMMER

3427-KHG-ARC-GR-EG-001-5114-

INDEX

14