



Grundriss OG

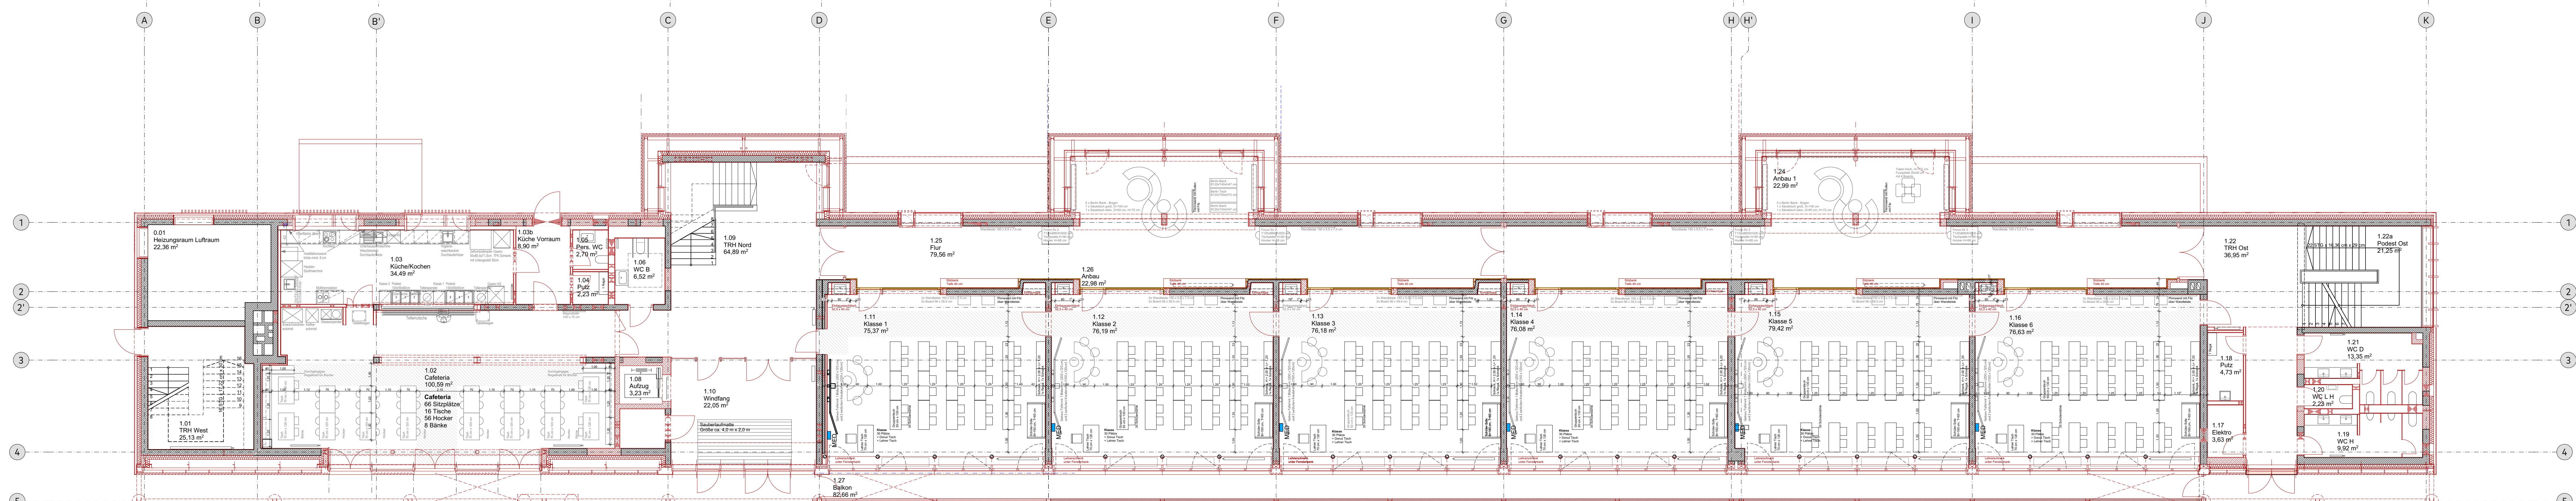

Grundriss EG

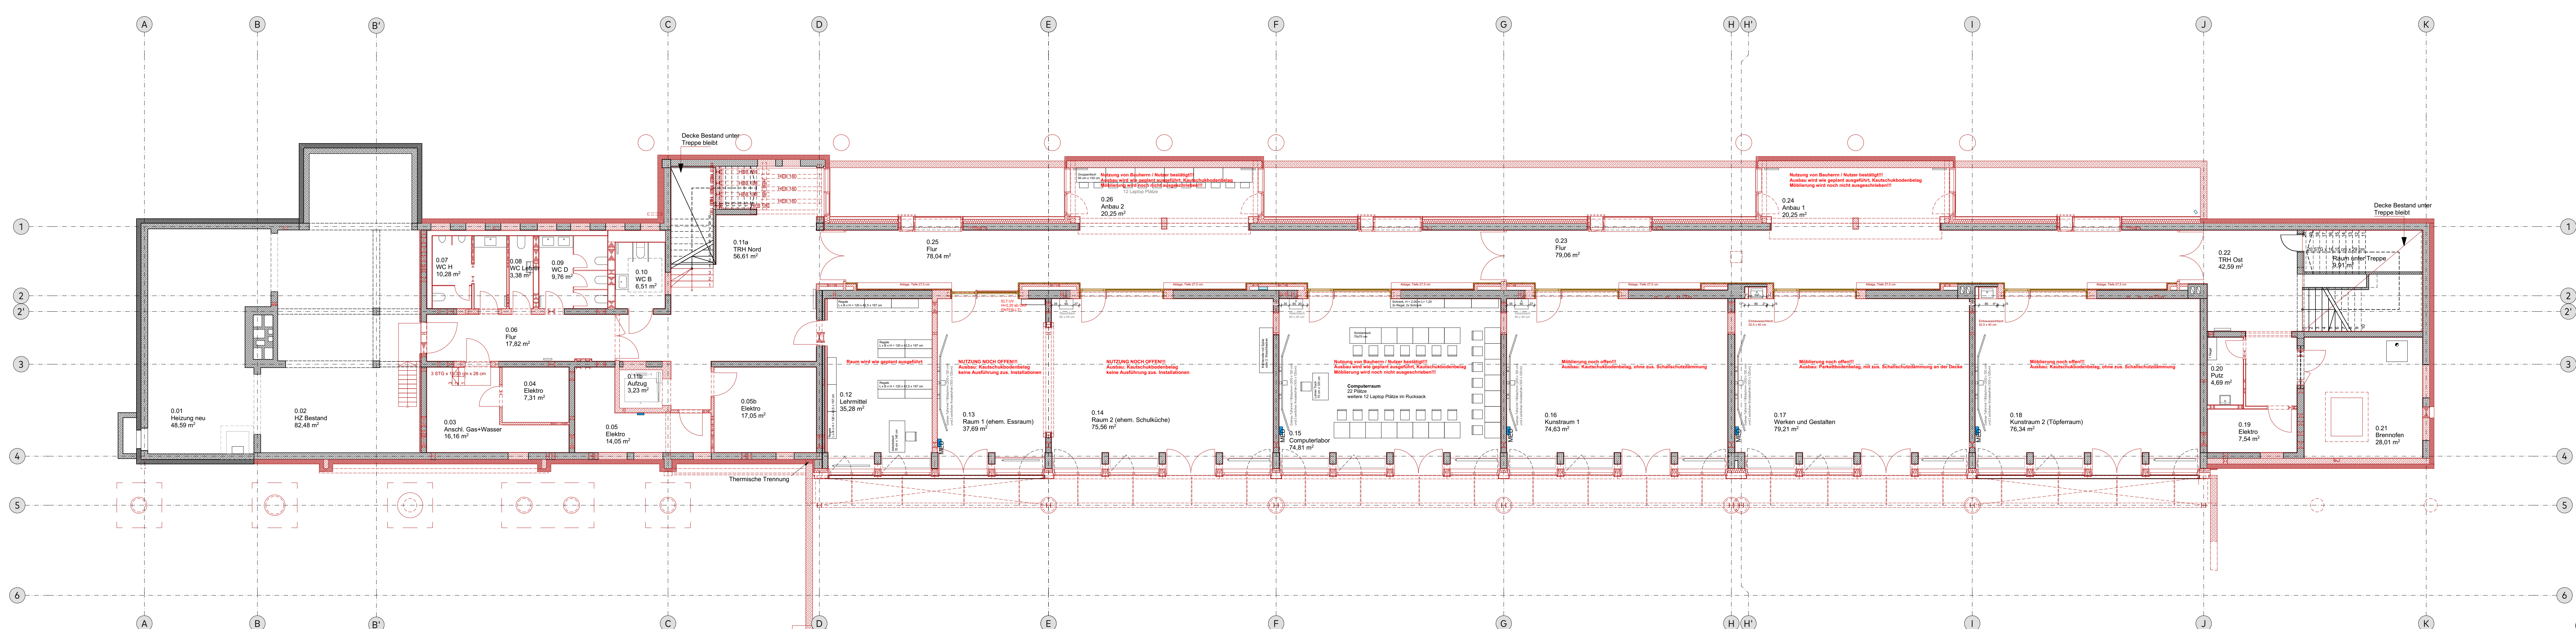

Grundriss UG

LEGENDE

GEWERKE:
S = Sanitär
H = Heizung
L = Lüftung
K = Kälte
E = Elektro


BAUTEILE:
Deckendurchbruch
Wanddurchbruch
Bodenschlitz
Bodendurchbruch
Abbruch
FD = Fundamentdurchbruch
FA = Fundamenteausparung
FS = Fundamentschlitz
WD = Wänddurchbruch
WA = Wändausparung
WS = Wändschlitz senkrecht
WW = Wändschlitz waagrecht
DD = Deckendurchbruch

LAGE:
OK Fertigbau
UK Fertigbau
OK Rohbau
UK Rohbau
SPR Deckensprung fertig
SPR Deckensprung roh
VK Vorderkante
OK Oberkante
OKR = Oberkante roh
OKF = Oberkante fertig
BRH = Brüstungshöhe
LH = Lichte Höhe
RD = Rohdecke
FFB = Fertigflusboden
RFB = Rohflusboden
AD = abgehängte Decke
STG = Steigung

BAUSTOFFE:
Holzkonstruktion
Mineralfüllung
XPS/EPS
Schaumglas
Stahlbeton
Mauerwerk
Betonfertigteil
Trockenbau

Sämtliche Maße sind vom Unternehmen eigenverantwortlich am Bau zu prüfen.
Alle Werkpläne sind nur in Verbindung mit den gültigen Schal- und Bewehrungsplänen der Tragwerksplanung sowie den Durchbruchplänen der Fachplanung gültig und/oder den ergänzenden Angaben.
Der Abbruch von Bauteilen ist gemäß den Angaben der Tragwerksplanung zum Arbeitsablauf zu erfolgen.
Dehnungsfugen sind nach Angabe Tragwerksplanung auszuführen.
Das ausführende Unternehmen ist verpflichtet, den die Auftraggeber in auf etwaige Unstimmigkeiten der Ausführungsunterlagen hinzuweisen (VOB, § 3.3).

Alle Höhenkoten beziehen sich auf die Höhenlage ±0.00.
Türhöhen beziehen sich auf die Oberkante Fertigflusboden.
Öffnungsmaße Türen von OK FFB bis UKR Surz.

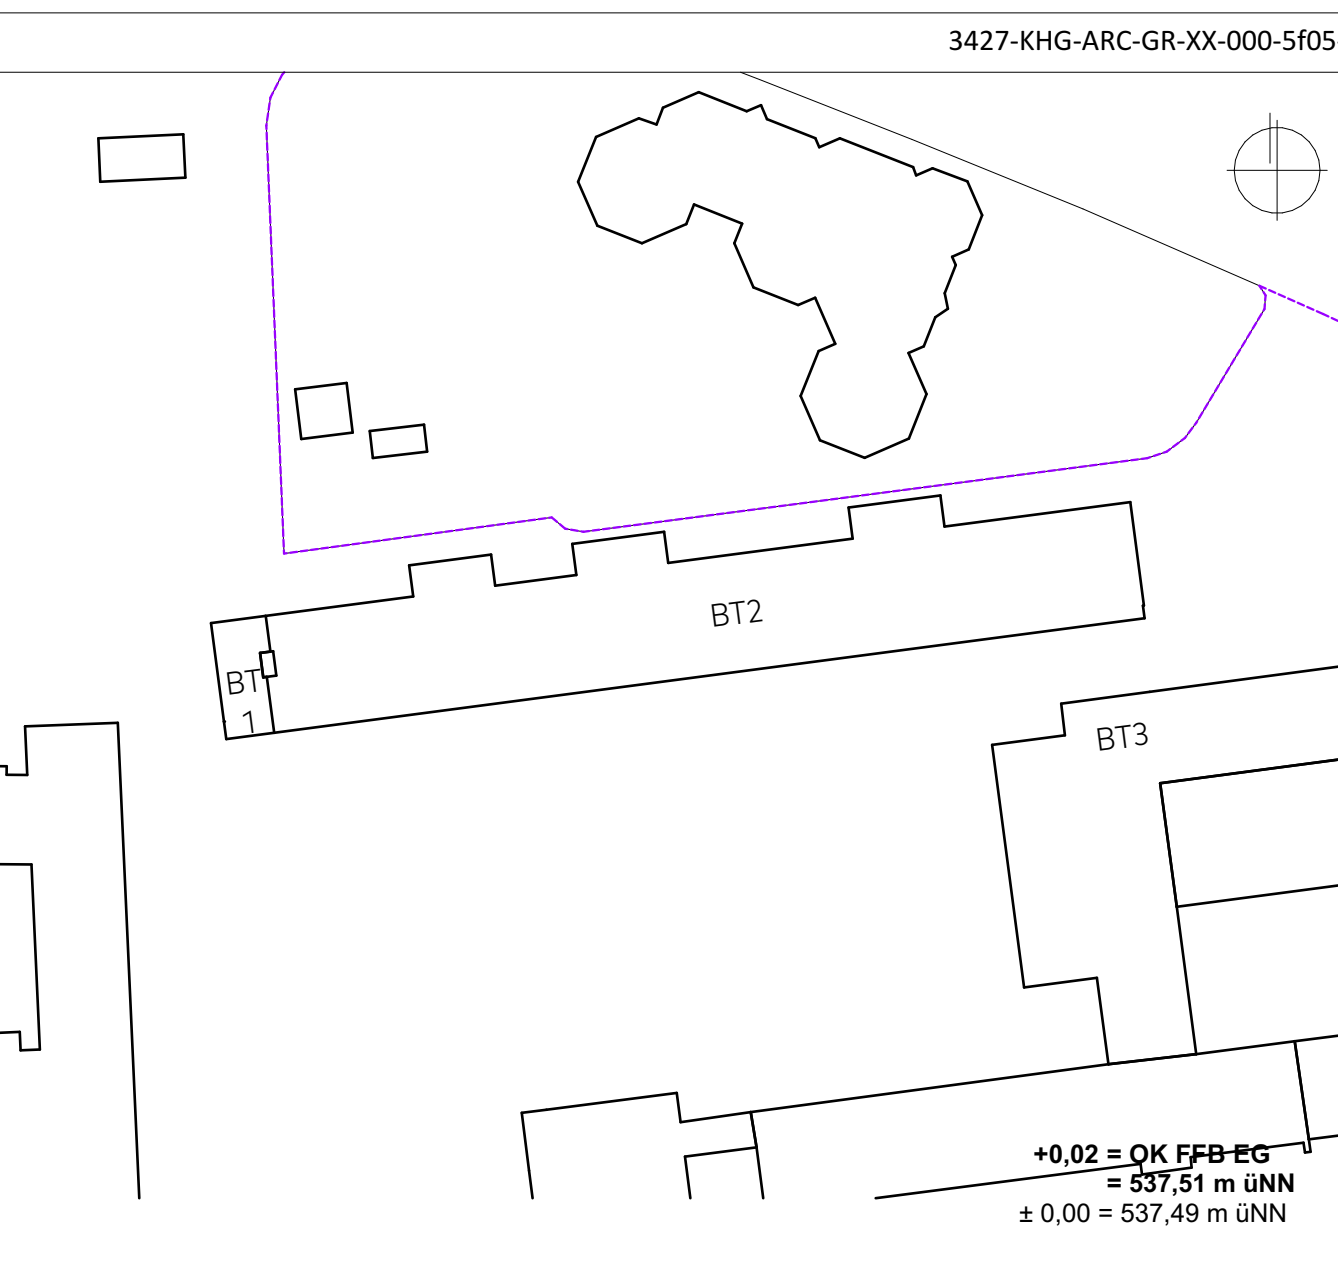

BAUHERR & BAUVORHABEN
Vertreten durch:
Gemeinde Gräfenberg, Abteilung 5
Rufstraße 2
82166 Gräfenberg
DETAILS

Kurt-Huber-Gymnasium Gräfenberg
Adolfen-Straße 2
82166 Gräfenberg

3427 Übersichten Grundrisse
Möblierung / Übersicht Schreinerarbeiten

Projekt Nummer: 3427
Planungsphase: LPH 5
Planungsstand: WP 02
Maßstab: 1:100

Blattgröße: 1400x900 mm
Plandatum: 04.02.2028
Druckdatum: 10.02.2028 13:21
Bearbeiterin: MO, IS, TB

PLANNUMMER: 3427-KHG-ARC-GR-XX-000-5105-
INDEX: 05