


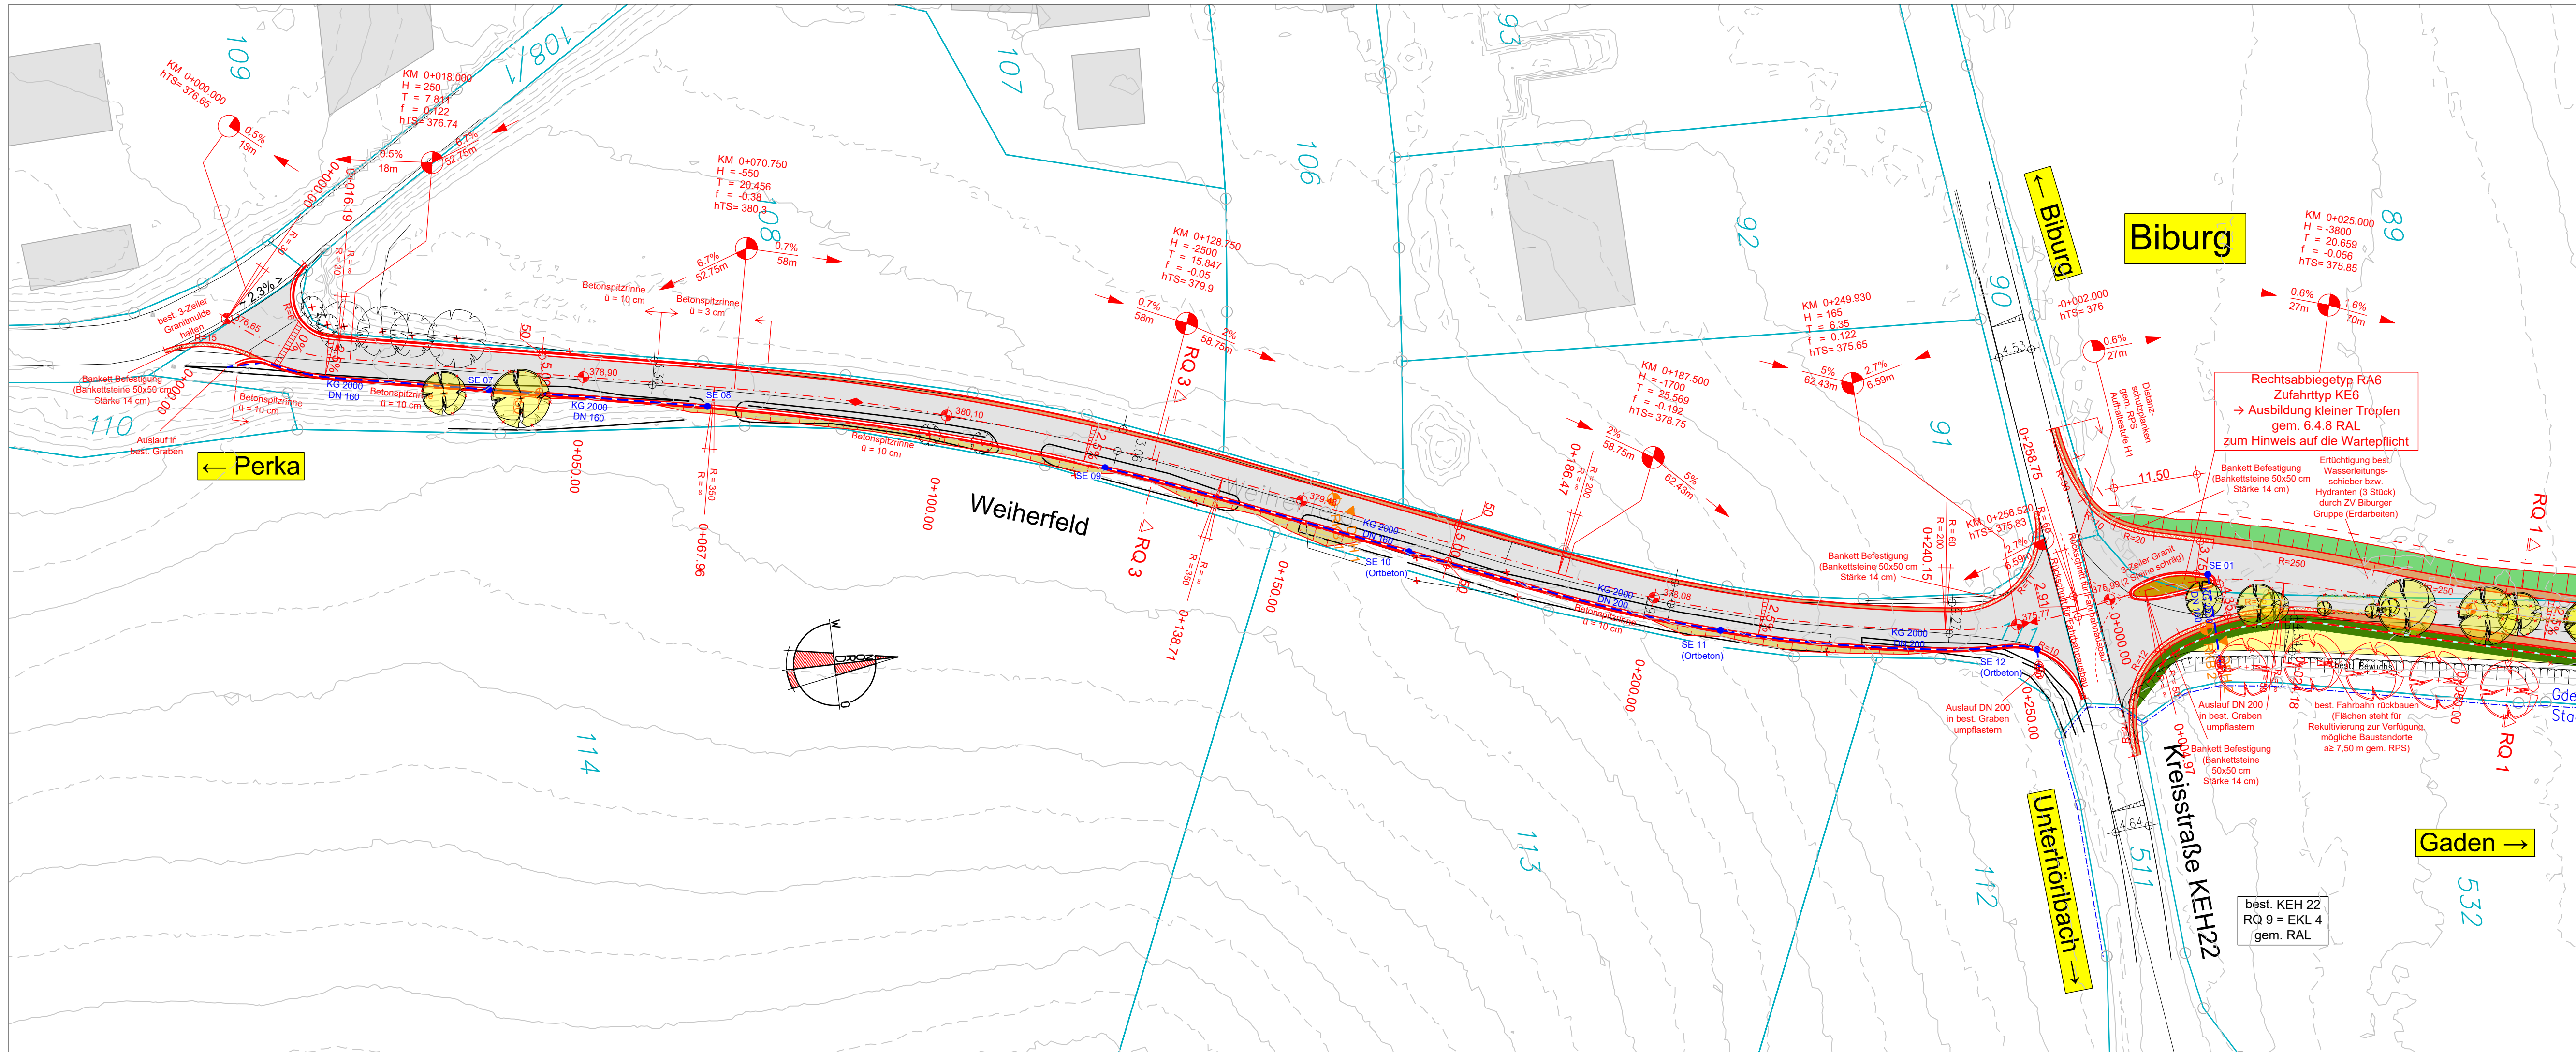

LEGENDE:


Bestand:

- Gemeindegrenze
- Flurstücksgrenze (lt. DFK Gemeinde Biburg / Stadt Abensberg vom 20.02.2020)
- Flurstücksnummer
- Höhenschichtlinie mit Maßzahl über NN
- Bestand gem. Vermessung IBW
- Querneigung
- Baumpflanzung
- Grundstückszufahrt / -ausfahrt
- Böschung
- Entwässerungsgraben
- Durchlass
- Gewässer
- Biopkartierung
- Fauna-Flora-Habitat
- Ökoflächenkataster
- RKB 2
- DPH 2
- Rammkernbohrung (gem. IFB Eigenschkenk GmbH vom 20.04.2020)
- Rammsondierung (gem. IFB Eigenschkenk GmbH vom 20.04.2020)

Planung:

- Straßenfläche (Asphalt)
- Bankett
- Bankett Befestigung (Bankettsteine b = 50 cm)
- Kleinsteinpflaster
- Sickerfläche (Breite = 2,00 m)
- Sickerstrang b = 50 cm, t = mind. 30 cm
- Entwässerungsmulde
- Dammböschung
- Einschnittböschung
- angleichen an Bestand
- Grundstücksgrenze (neu)
- Regelquerneigung
- Stationierung
- Achsradien mit Station
- Ausrundung mit Radius
- Straßenhochpunkt bzw. Straßentiefpunkt
- Deckenhaupthöhe
- Bordsteinabsenkung
- abgesenkter Bordstein
- Gradientenhauptpunkt
- Regelquerschnitt
- zu rodender Baum / Wurzelstöcke entfernen
- Baumpflanzung
- Straßeneinlauf mit Nummer
- Durchlass

ÜBERSICHT - M=1:10.000

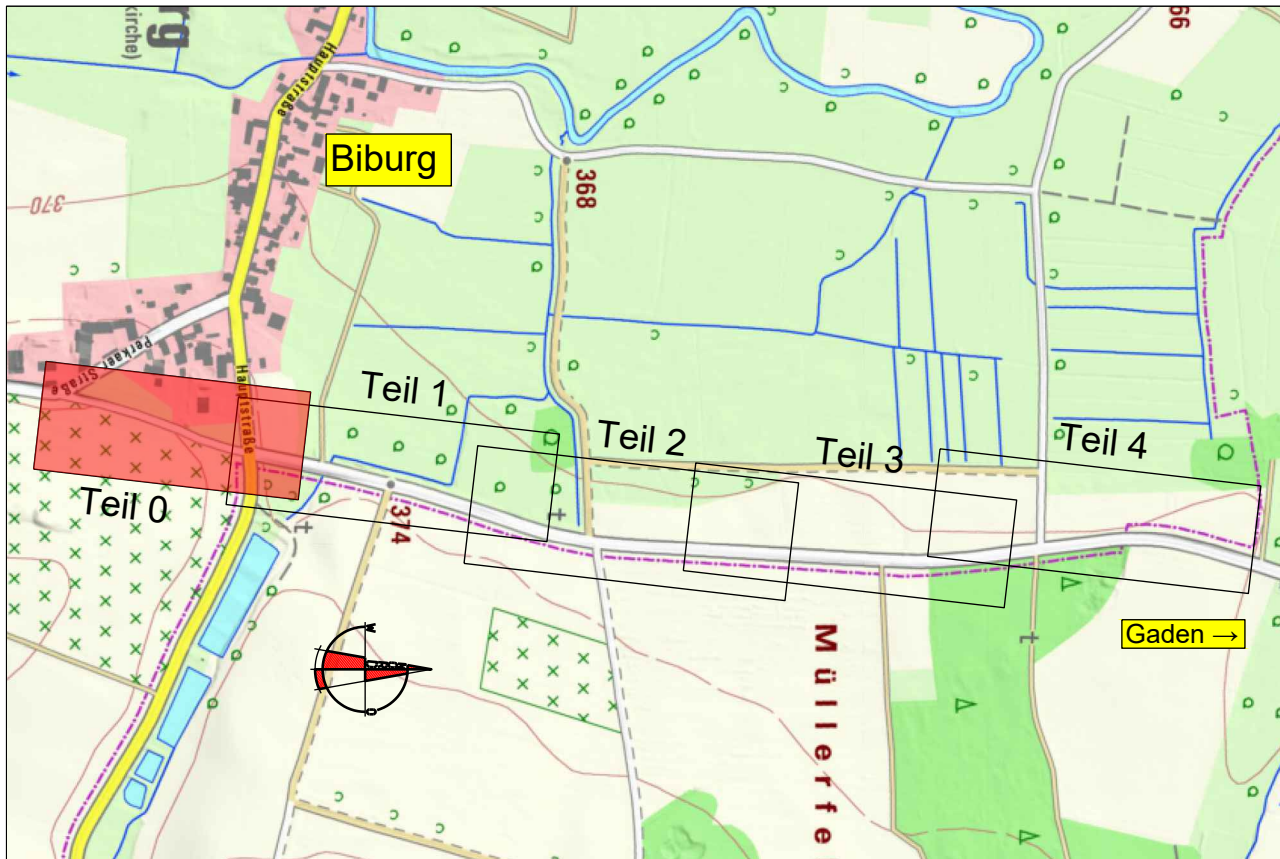

AUSSCHREIBUNGSPLAN

AUSFÜHRUNGSPLAN

STAND: 27.02.2026

Projekt: Erneuerung der GVS Biburg - Gaden		Projekt-Nr.: 4926	Maßstab: 1:500
Datei: 4926_L122		Gezeichnet: Februar 2026	
Plangröße: 1.050x0.297=0.312			
Planinhalt: LAGEPLAN Teil 0		Ind.	Datum
Entwurfsverfasser/ Planfertiger:			
Bauherr/ Antragsteller:		Gemeinde Biburg in VG Siegenburg Marienplatz 13 93354 Siegenburg	