


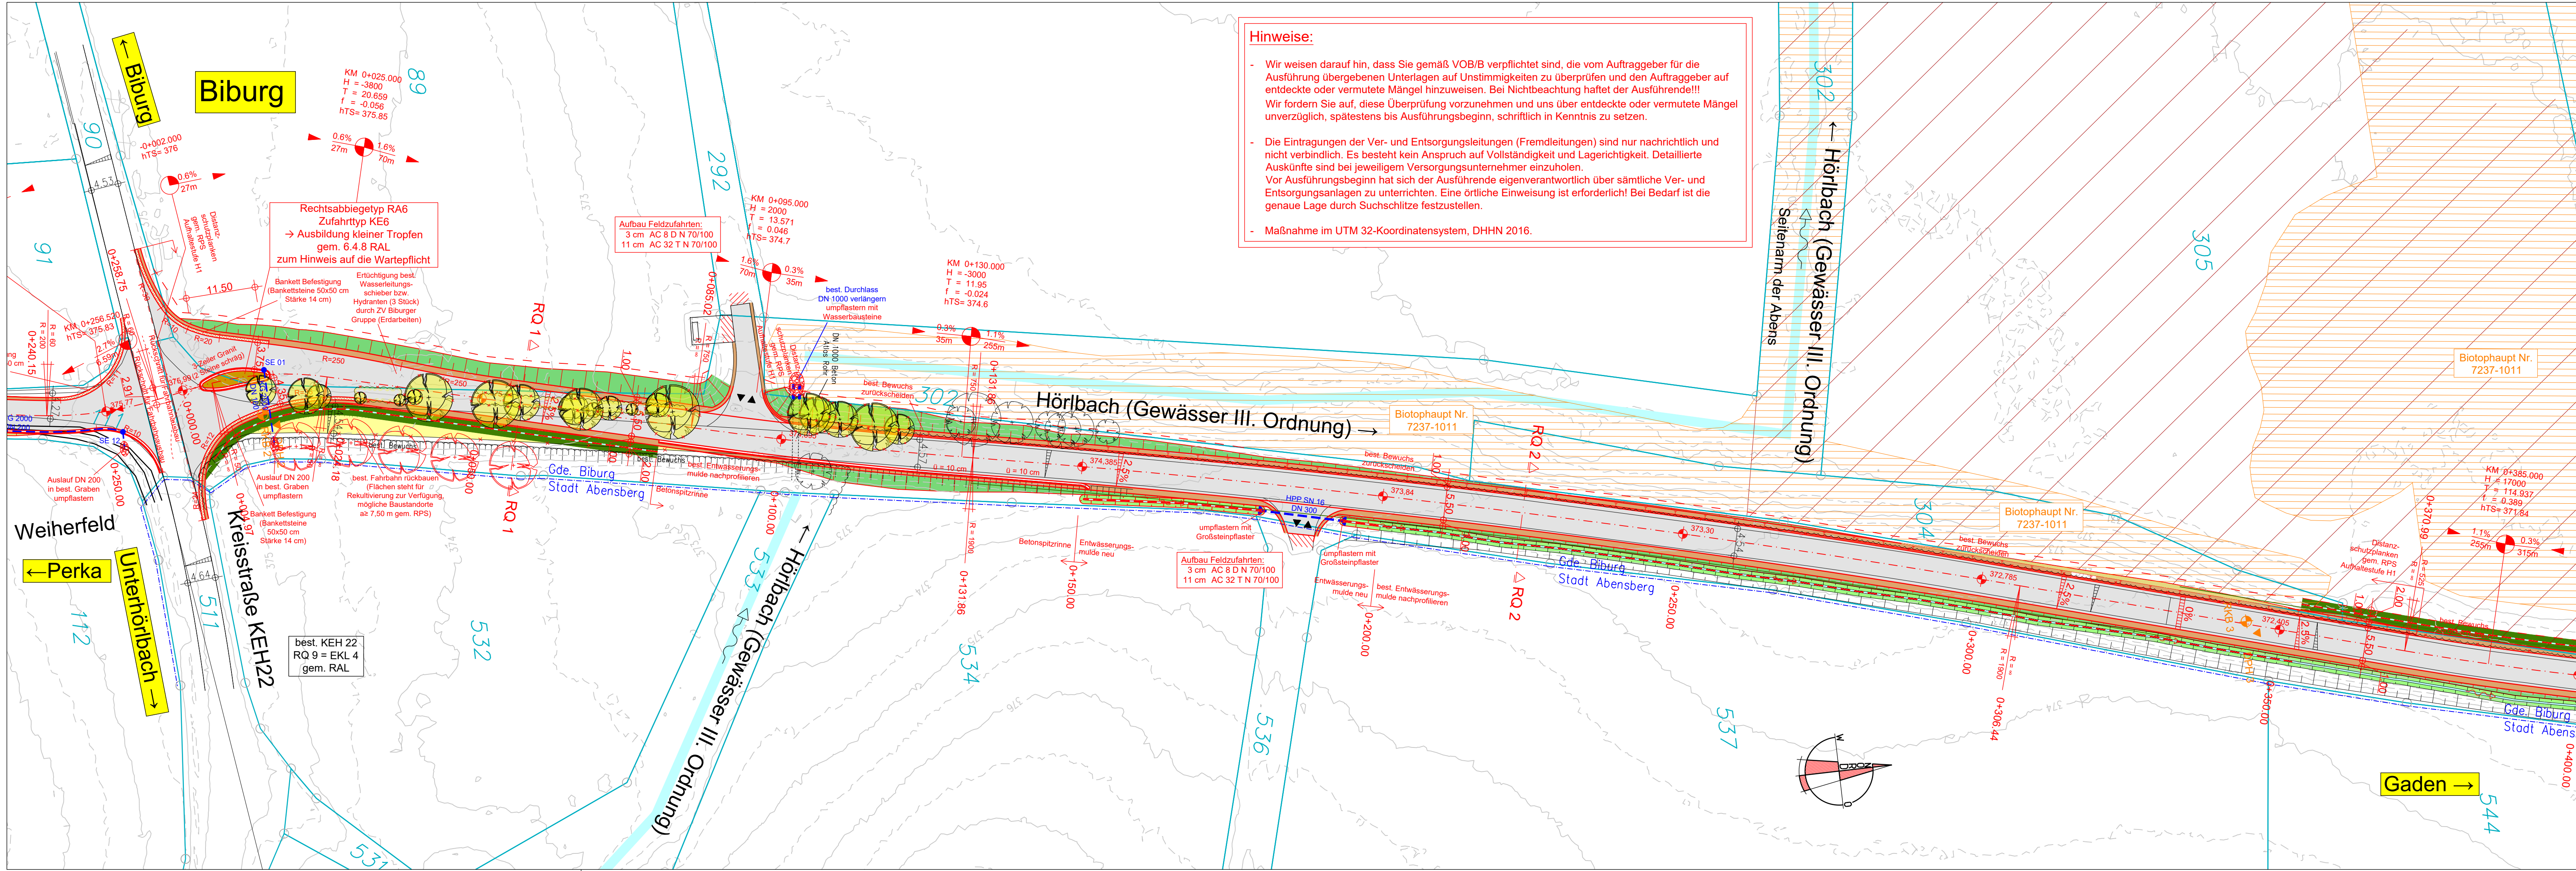

Hinweise:

- Wir weisen darauf hin, dass Sie gemäß VOB/B verpflichtet sind, die vom Auftraggeber für die Ausführung übergebenen Unterlagen auf Unstimmigkeiten zu überprüfen und den Auftraggeber auf entdeckte oder vermutete Mängel hinzuweisen. Bei Nichtbeachtung haftet der Ausführende!!! Wir fordern Sie auf, diese Überprüfung vorzunehmen und uns über entdeckte oder vermutete Mängel unverzüglich, spätestens bis Ausführungsbeginn, schriftlich in Kenntnis zu setzen.
- Die Eintragungen der Ver- und Entsorgungsleitungen (Fremdleitungen) sind nur nachrichtlich und nicht verbindlich. Es besteht kein Anspruch auf Vollständigkeit und Lagerichtigkeit. Detaillierte Auskünfte sind bei jeweiligem Versorgungsunternehmer einzuholen. Vor Ausführungsbeginn hat sich der Ausführende eigenverantwortlich über sämtliche Ver- und Entsorgungsanlagen zu unterrichten. Eine örtliche Einweisung ist erforderlich! Bei Bedarf ist die genaue Lage durch Suchschlitze festzustellen.
- Maßnahme im UTM 32-Koordinatensystem, DHHN 2016.


LEGENDE:

Bestand:

- Gemeindegrenze
- Flurstücksgrenze (lt. DFK Gemeinde Biburg / Stadt Abensberg vom 20.02.2020)
- Flurstücksnummer
- Höhenschichtlinie mit Maßzahl über NN
- Bestand gem. Vermessung IBW
- Querneigung
- Baumpflanzung
- Grundstückszufahrt / -ausfahrt
- Böschung
- Entwässerungsgraben
- Durchlass
- Gewässer
- Biotopkartierung
- Fauna-Flora-Habitat
- Ökoflächenkataster
- RKB 2
- DPH 2

Planung:

- Straßenfläche (Asphalt)
- Bankett
- Bankett Befestigung (Bankettsteine b = 50 cm)
- Kleinsteinpflaster
- Sickerfläche (Breite = 2,00 m)
- Sickerstrang b = 50 cm, t = mind. 30 cm
- Entwässerungsmulde
- Dammböschung
- Einschnittböschung
- angleichen an Bestand
- Grundstücksgrenze (neu)
- Regelquerneigung
- Stationierung
- Achsradien mit Station
- Ausrundung mit Radius
- Straßenhochpunkt bzw. Straßentiefpunkt
- Deckenhaupthöhe
- Bordsteinabsenkung
- abgesenkter Bordstein
- Gradienten Hauptpunkt
- Regelquerschnitt
- zu rodender Baum / Wurzelstöcke entfernen
- Baumpflanzung
- Straßeneinlauf mit Nummer
- Durchlass

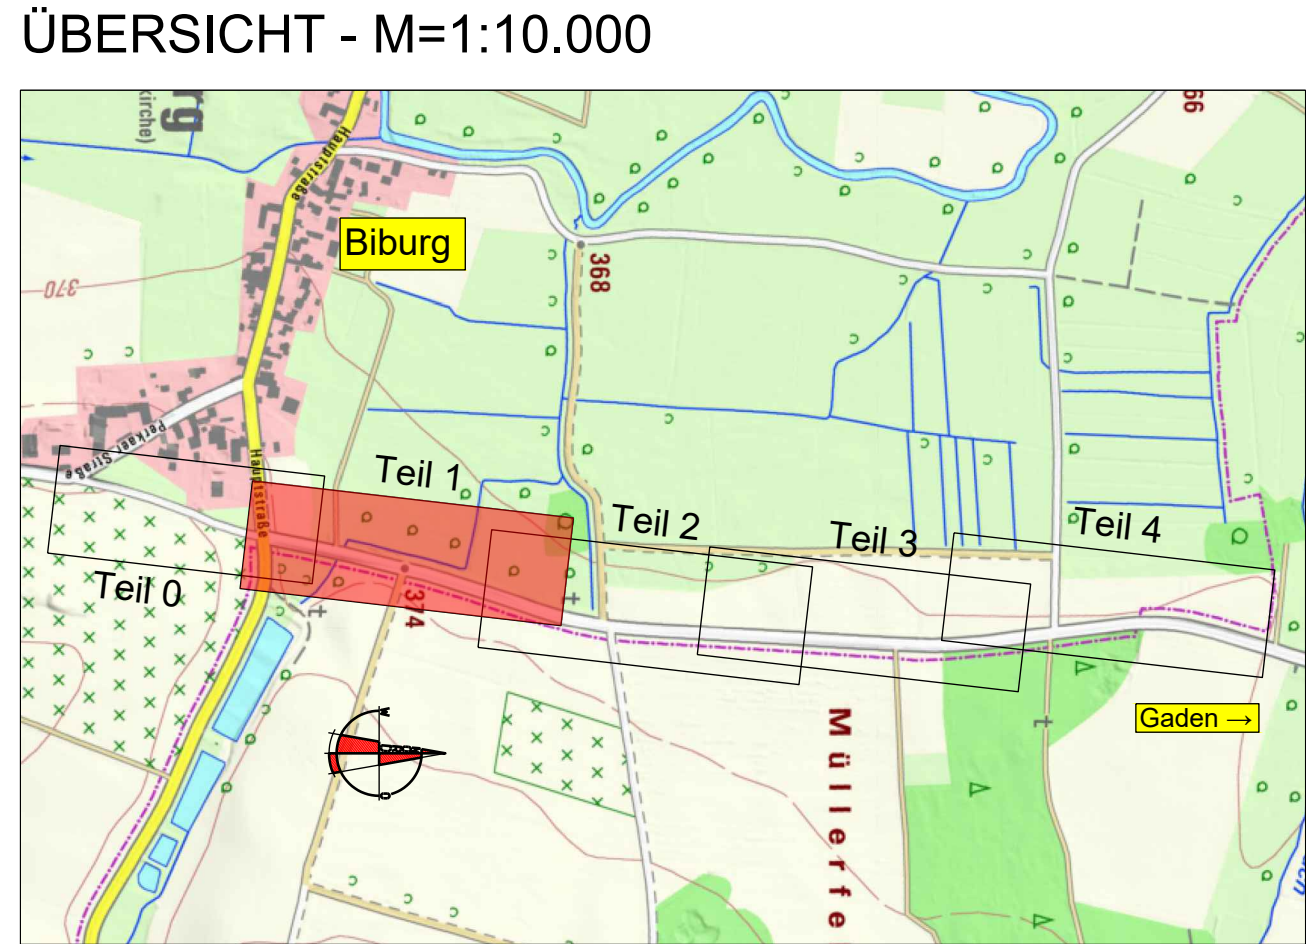

AUSSCHREIBUNGSPLAN

AUSFÜHRUNGSPLAN

STAND: 27.02.2026

Projekt: Erneuerung der GVS Biburg - Gaden	Projekt-Nr.: 4926	Maßstab: 1:500
	Datei: 4926_L122	
	Gezeichnet: Februar 2026	
	Plangröße: 1.200x0.297=0.356	

Planinhalt:
LAGEPLAN
Teil 1

Entwurfsverfasser/ Planfertiger:	
Bauherr/ Antragsteller:	Gemeinde Biburg in VG Siegenburg Marienplatz 13 93354 Siegenburg