


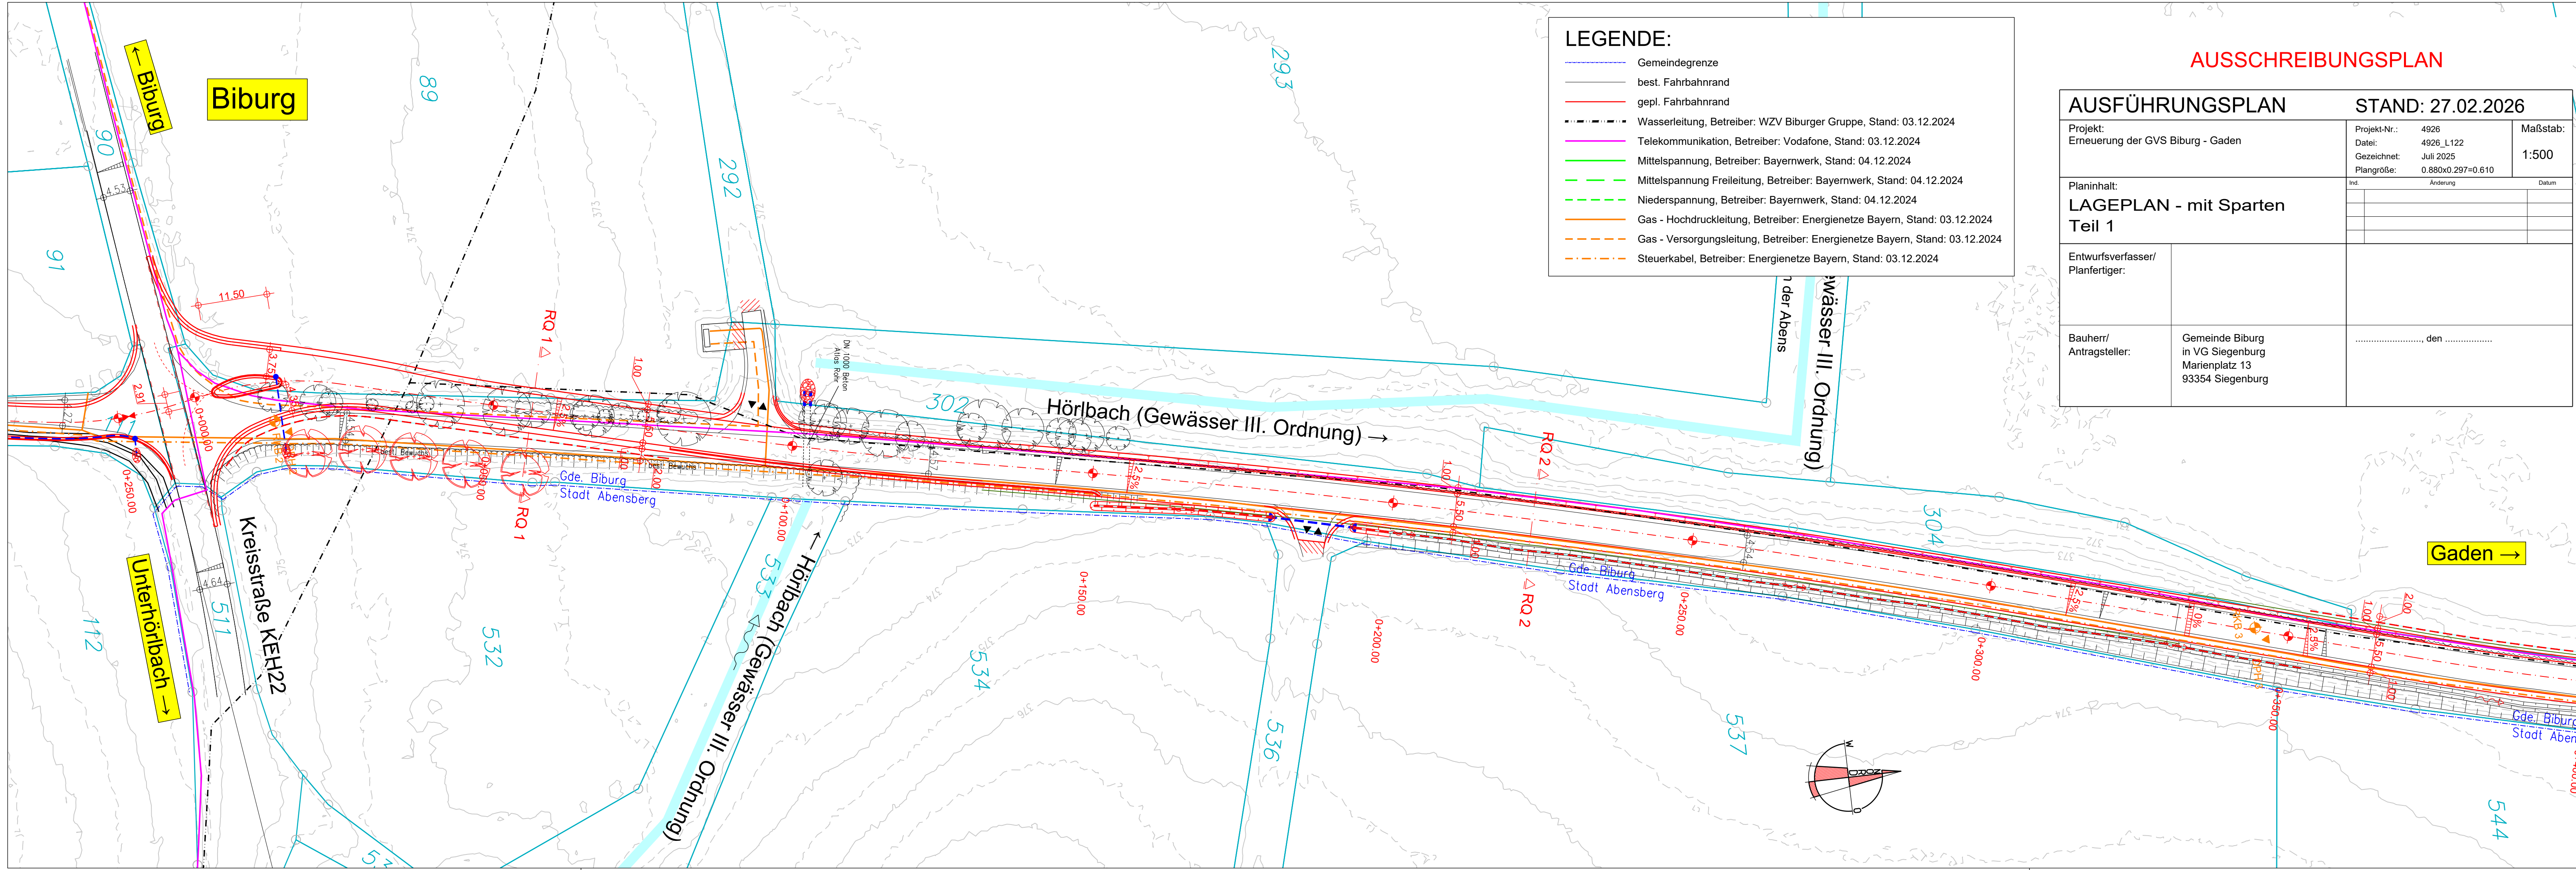

LEGENDE:

Gemeindegrenze

best. Fahrbahnrand

gepl. Fahrbahnrand

Wasserleitung, Betreiber: WZV Biburger Gruppe, Stand: 03.12.2024

Telekommunikation, Betreiber: Vodafone, Stand: 03.12.2024

Mittelspannung, Betreiber: Bayernwerk, Stand: 04.12.2024

Mittelspannung Freileitung, Betreiber: Bayernwerk, Stand: 04.12.2024

Niederspannung, Betreiber: Bayernwerk, Stand: 04.12.2024

Gas - Hochdruckleitung, Betreiber: Energienetze Bayern, Stand: 03.12.2024

Gas - Versorgungsleitung, Betreiber: Energienetze Bayern, Stand: 03.12.2024

Steuerkabel, Betreiber: Energienetze Bayern, Stand: 03.12.2024

AUSSCHREIBUNGSPLAN

AUSFÜHRUNGSPLAN

STAND: 27.02.2026

Projekt:
Erneuerung der GVS Biburg - Gaden

Projekt-Nr.:
4926

Datei:
4926_L122

Gezeichnet:
Juli 2025

Plangröße:
0.880x0.297=0.610

Maßstab:
1:500

Planinhalt:
LAGEPLAN - mit Sparten
Teil 1

Ind.

Änderung

Datum

Entwurfsverfasser/
Planfertiger:

Bauherr/
Antragsteller:

Gemeinde Biburg
in VG Siegenburg
Marienplatz 13
93354 Siegenburg

....., den