


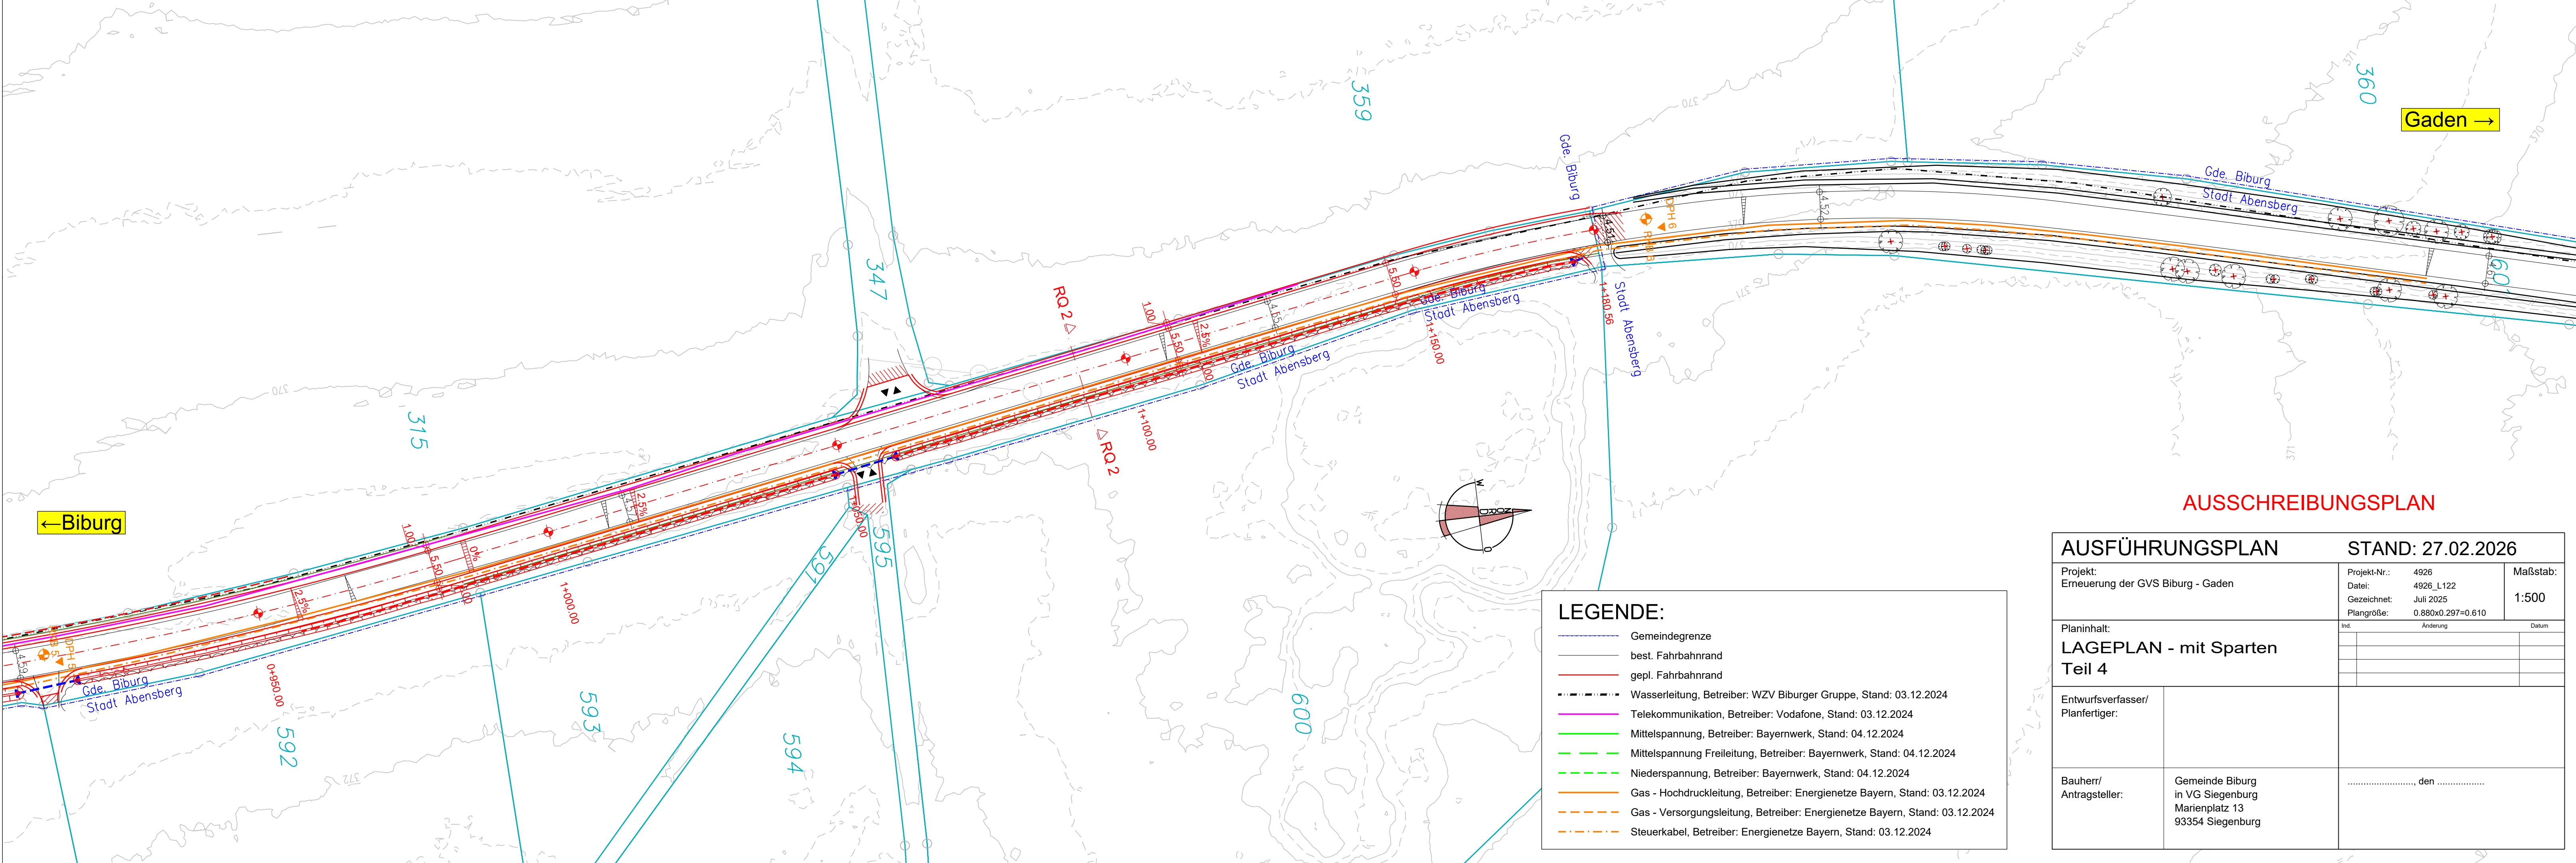

AUSSCHREIBUNGSPLAN

AUSFÜHRUNGSPLAN		STAND: 27.02.2026	
Planinhalt: LAGEPLAN - mit Sparten Teil 4	Projekt: Erneuerung der GVS Biburg - Gaden	Projekt-Nr.: 4926	Maßstab: 1:500
		Datei: 4926_L122	
		Gezeichnet: Juli 2025	
		Plangröße: 0.880x0.297=0.610	
Entwurfsverfasser/ Planfertiger:		Ind.	Änderung Datum
Bauherr/ Antragsteller:	Gemeinde Biburg in VG Siegenburg Marienplatz 13 93354 Siegenburg	, den	