



Schnitt A-A


Erforderliche statische Nachweise, Auftriebssicherung und Angaben zur Bewehrung sind durch die ausführende Baufirma zu erbringen!

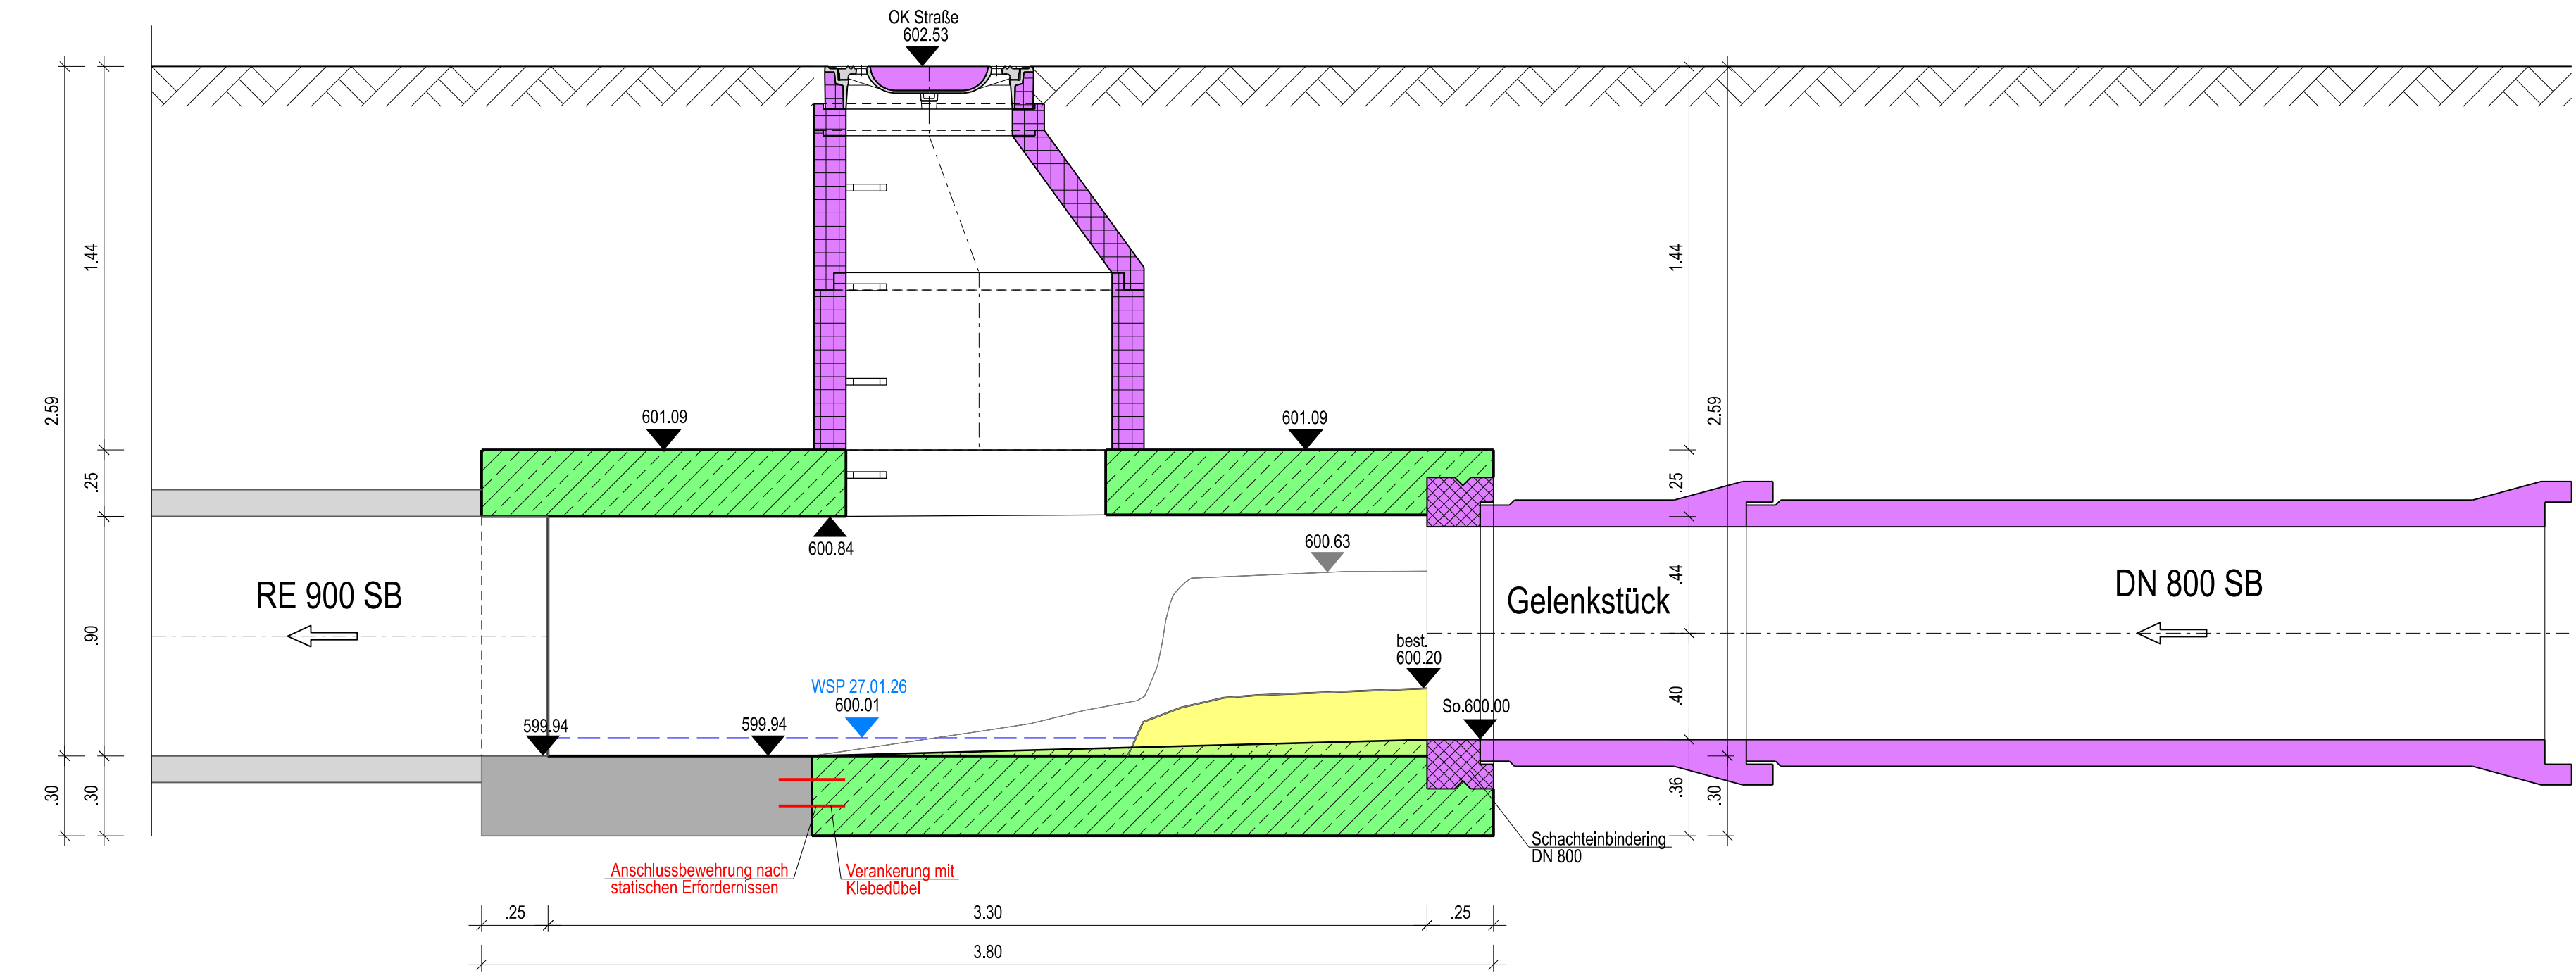


Schnitt B-B

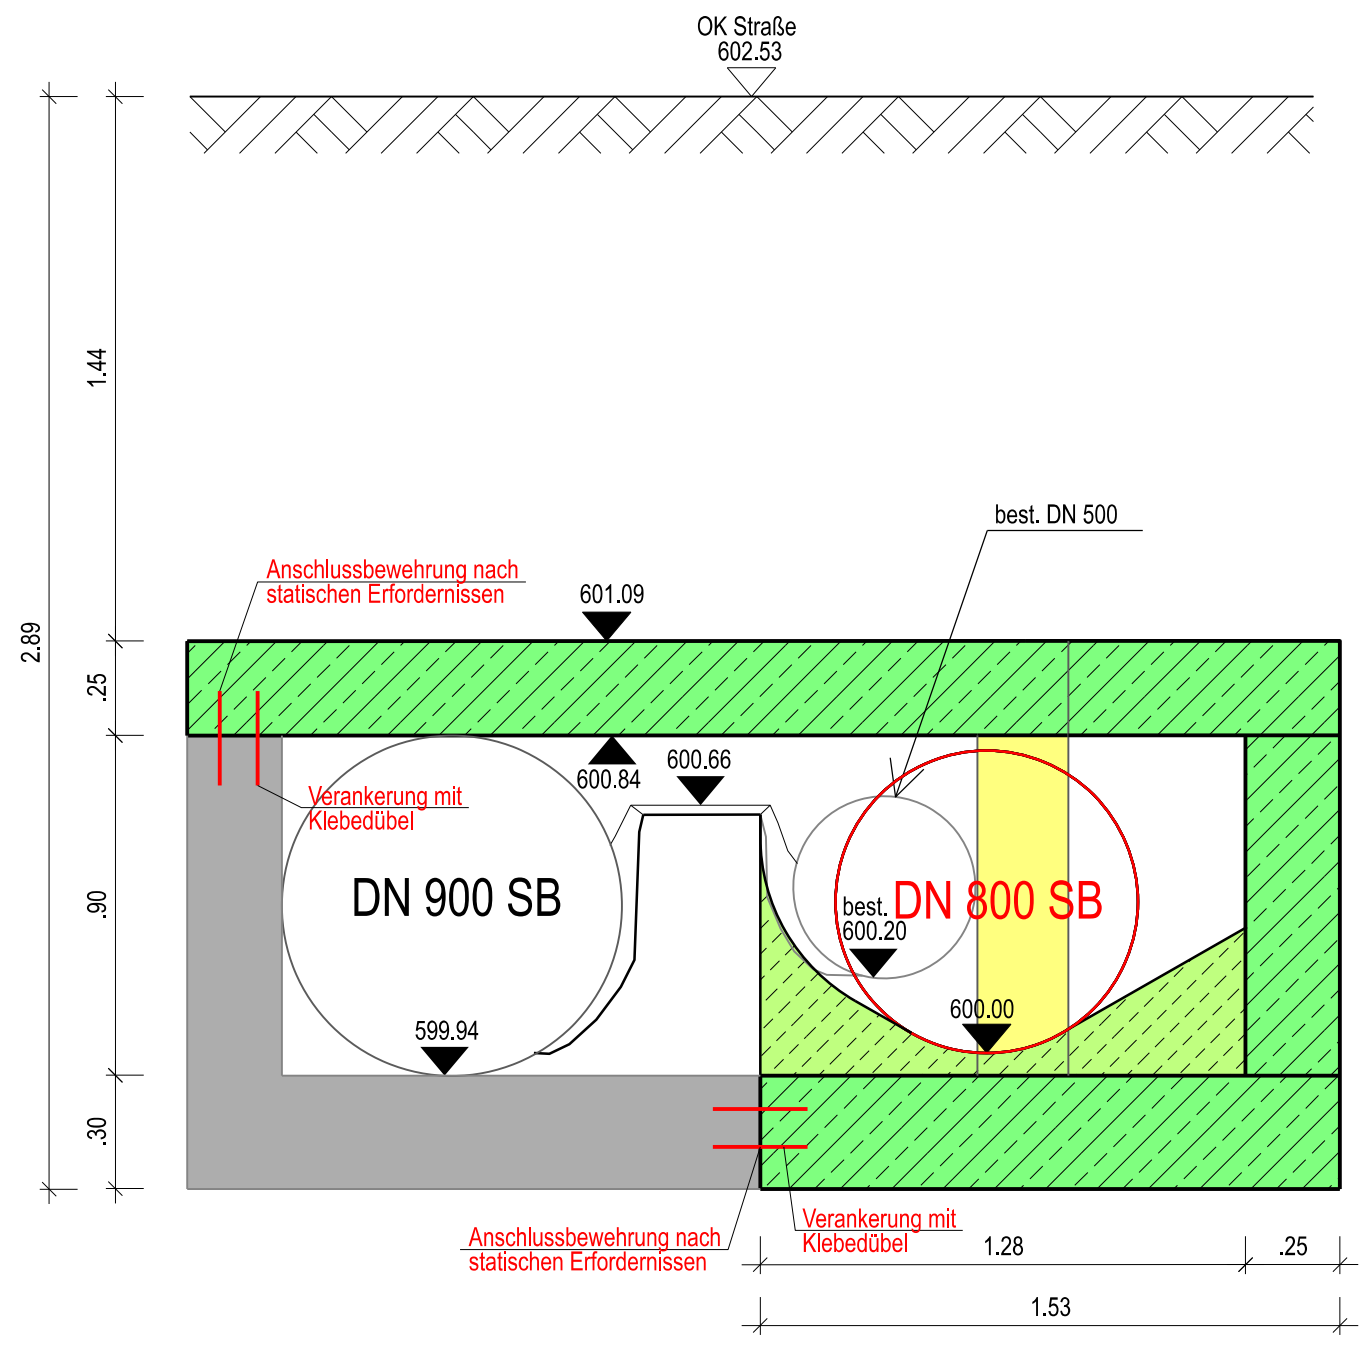

Grundriss

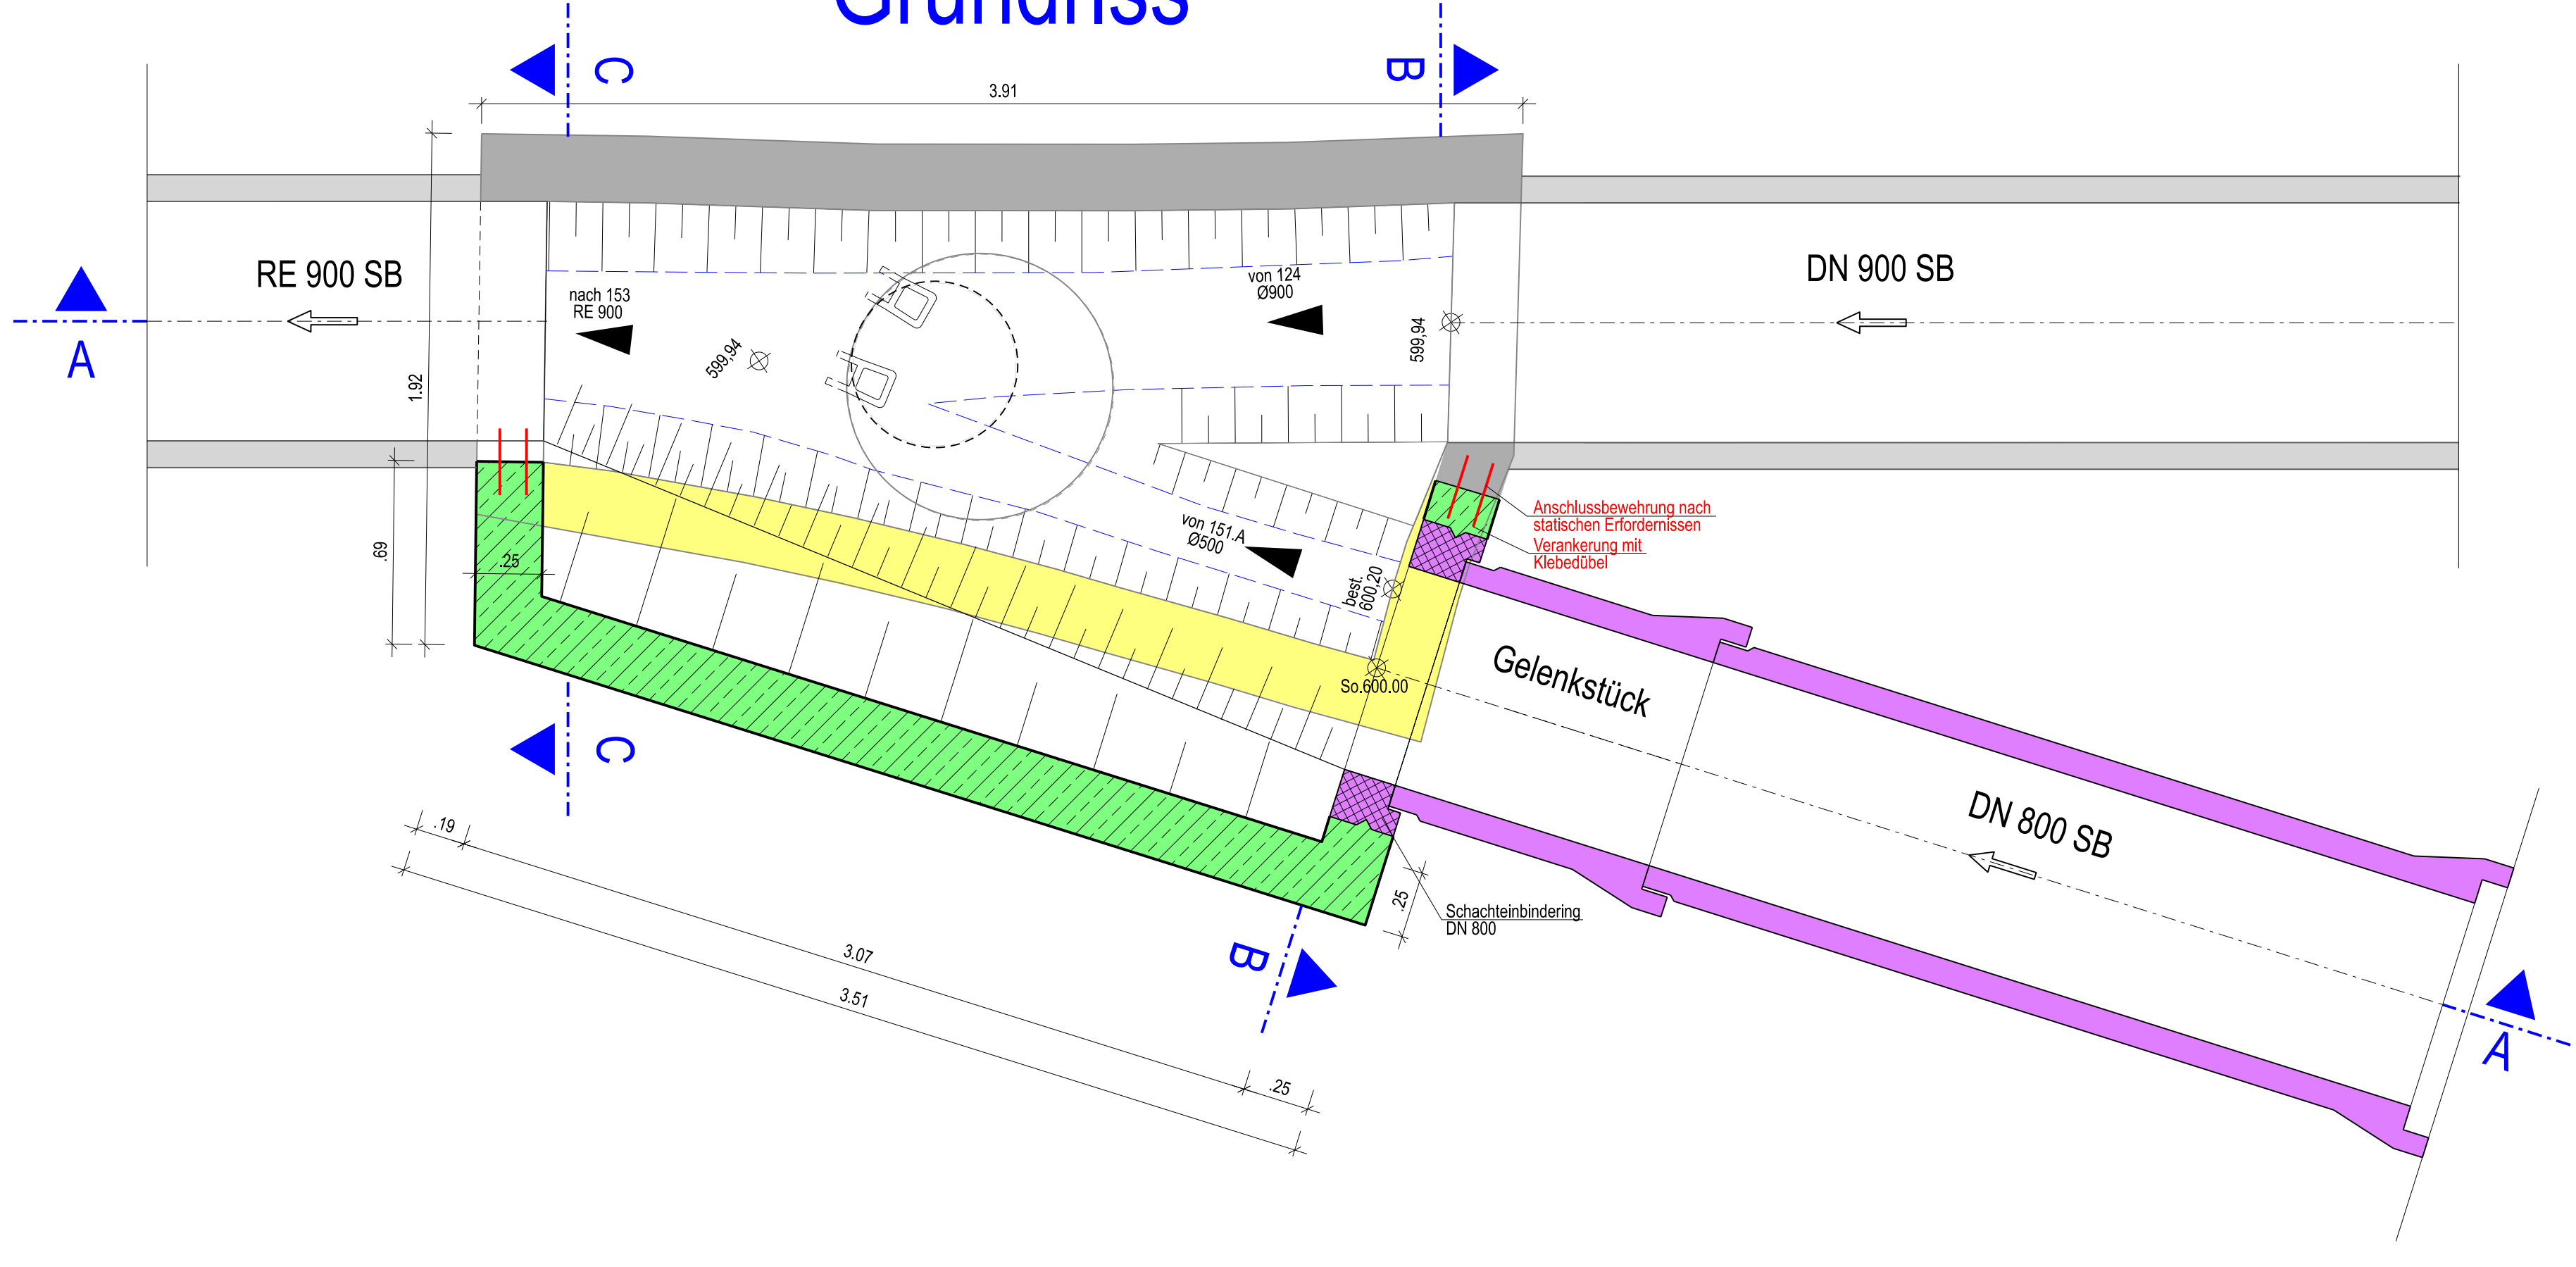


Schnitt C-C

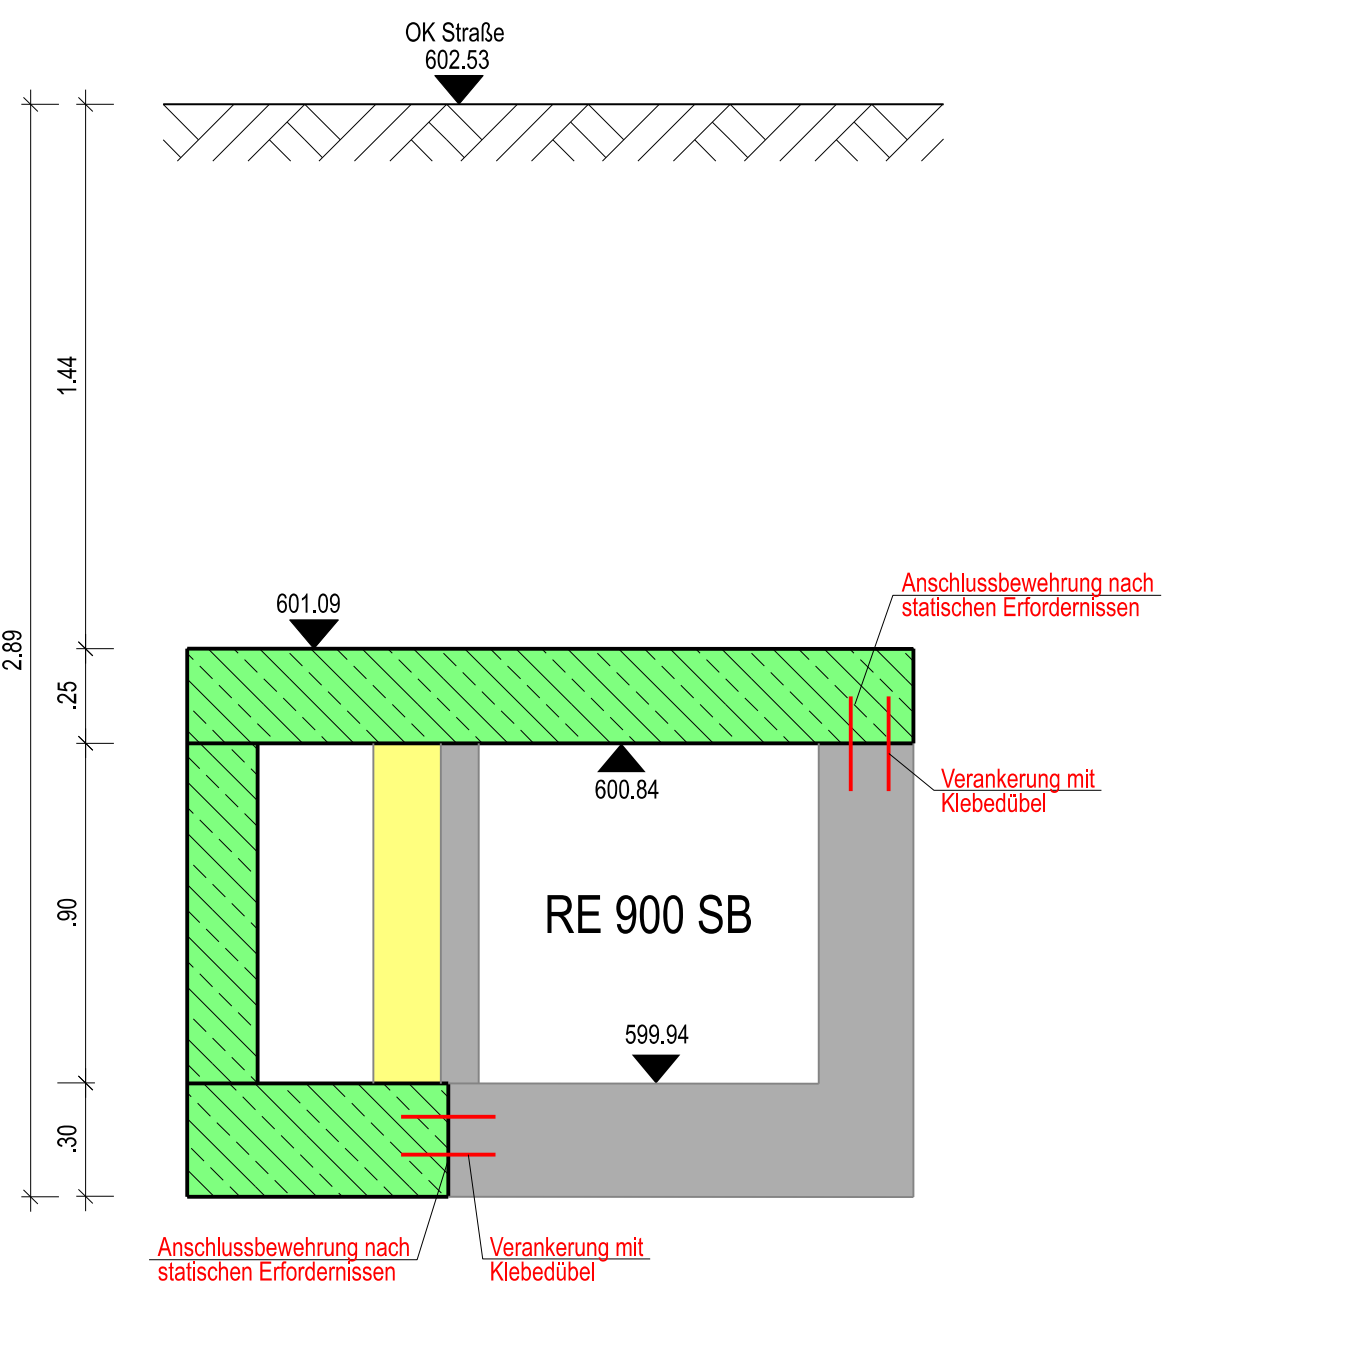

Legende Bauwerk:

	Fertigteil		Beton unbewehrt
	Abbruch		Beton bewehrt
	Schnittbezeichnung		Beton Bestand

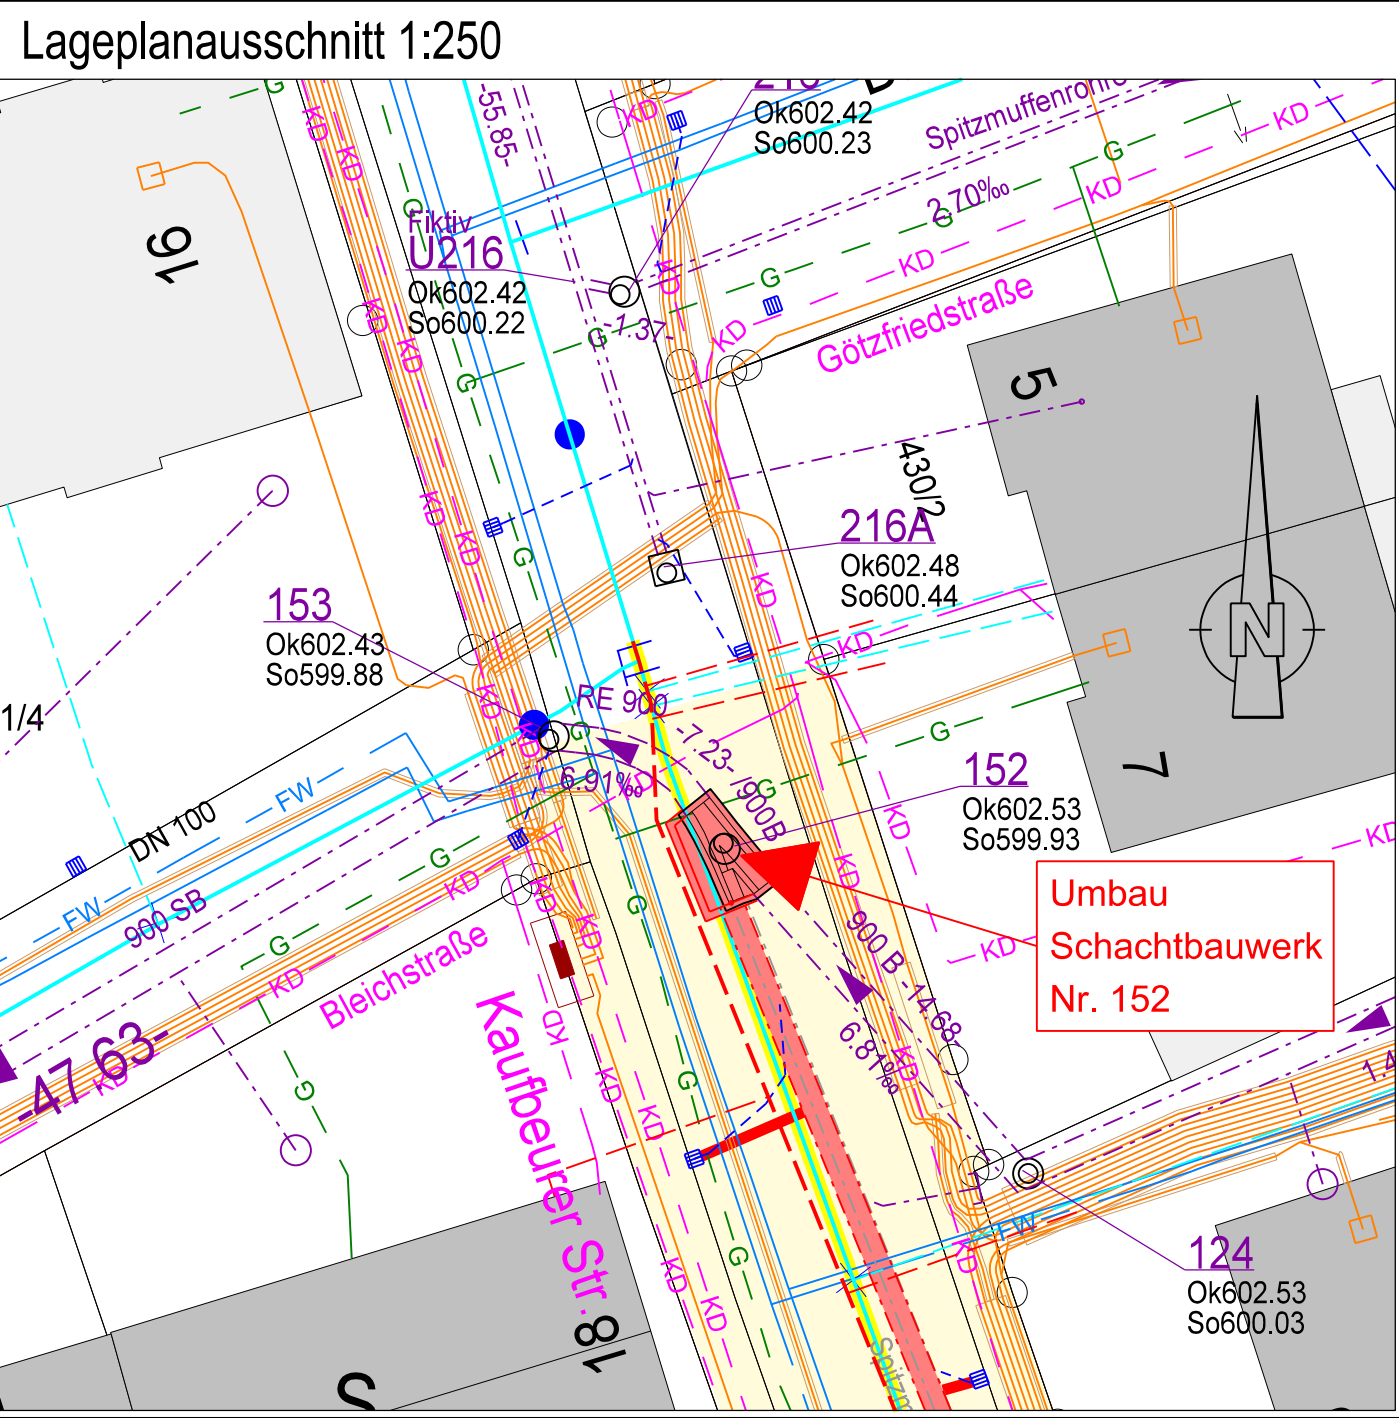

Stadt
Mindelheim

Ausschreibungsplan

Der Bauherr:			
..... /			
Projekt: Erneuerung der Kanalisation und Wasserleitung im Bereich Kaufbeurer Straße			
Plan: Detailplan Umbau Schachtbauwerk Nr.152		Ausschreibung Proj.Nr.: Datum: 10.03.2026	
Vermessen:	Bestand gezeichnet:	Maßstab: 1:20	Plangröße: 0.53qm
Entworfen:	Planung gezeichnet:	Plan-Nr.:	Beilage-Nr.:
Geprüft:	Bauleitung:		
Index	Datum	Art der Änderung	Name
a			
b			
c			
URheberRECHTlich GESCHÜTZT VervielfÄLTigung UND WEITERGABE AN DRITTE UNZULÄSSIG UND STRAFBAR			