
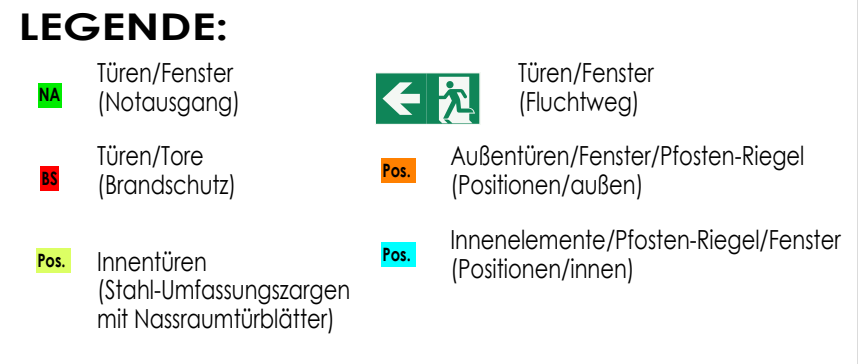
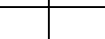
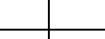
 
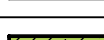
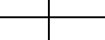
 
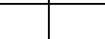
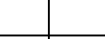
 
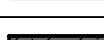


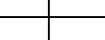

AUSSPARUNGEN, SCHLITZE UND DURCHLÄSSE SIND NUR GÜLTIG IN VERBINDUNG MIT DEN AUSFÜHRUNGSZEICHNUNGEN DER FACHINGENIEURE!

 OBERKANTE FERTIGKONSTRUKTION
 UNTERKANTE FERTIGKONSTRUKTION
 OBERKANTE ROHKONSTRUKTION
 UNTERKANTE ROHKONSTRUKTION

BRH=BRÜSTUNGSHÖHE	WSP=WASSERSPIEGEL
UKST=UNTERKANTE STURZ	WT=WASSERTIEFE
UZ=UNTERZUG	OKWD=ÖBERKANTE WAND DURCHBRUCH
UKZ=UNTERKANTE UNTERZUG	UKWD=UNTERKANTE WAND DURCHBRUCH
UZK=UNTERZUG DECKENGLEICH	SAUS=SAUGFÄHIG MAUERSCHEITZIG
RA=RINGKÄNKER	FB=FBTIGER FUSSBODEN
UKA=UNTERKANTE RINGKÄNKER	RFB=ROH-FUSSBODEN
Rß=RINGBÄLLEN	RL=REGENFALLKROH
UKR=UNTERKANTE RINGKÄNKER	DN=DURCHMESSER NOMINAL
PKP=KLEBANTE POLYURETHAN	OPH=ÖBERKANTE BOHLENCE

MATERIALANGABEN		SPERRSCHICHT/ASICSCHICHT	
	MAUERWERK AUS KUNSTSTREICHEN STEINEN		PUTZ
	STAHLBETON		WARMEDÄMMUNG DRUCKFEST
	UNBEWEHRTER BETON		PERIMETERDÄMMUNG
	BETONFERTIGTEIL		BRETTSPERKHOZ
	ESTRICH		BRETTSCHICHTHOLZ IM SC
	BESTAND STAHLBETON		HOLZ IM SCHNITT
	BESTAND		ABBRUCH
	BESTAND STB-FERTIGTEIL		STAHLBAU
	TROCKENBAU		TROCKENBAU (IH)

VOR AUSFÜHRUNG DER ARBEITEN SIND ALLE MASSE ZU PRÜFEN BZW. AM BALZU NEHMEN. FÜR DIE RICHTIGKEIT IST DIE AUSFÜHRENDE FIRMA VERANTWORTLICH. FÜR DIE AUSFÜHRUNG SIND EBENFALLS DIE STATISCHEN UNTERLAGEN VERBINDLICH. PLAN-UND MASSDIFFERENZEN MÜSSEN VOR AUSFÜHRUNG ÜBER DIE BAULEITUNG MIT DEM ARCHITEKTEN GEKLÄRT WERDEN.

$$\pm 0,00 = 416,61 \text{ m ü. NHN}$$
[illegible]

PLANINHALT: Fenster- und Türenübersicht (Gesamtgrundriss-EG/Position)	LPH 5	PLAN-NR.: 514
MASSNAHME / BAUVORHABEN: HALLENBAD BURGHAUSEN - SANIERUNG		PLAN-INDEX
Franz-Alexander-Straße 25 84489 Burghausen		
BAUHERR: Stadt Burghausen Stadtplatz 112-114 84489 Burghausen		MASSSTAB: 1:100
PLANVERFASSTER:		ERSTELLER / DATUM: 03.11.2025