



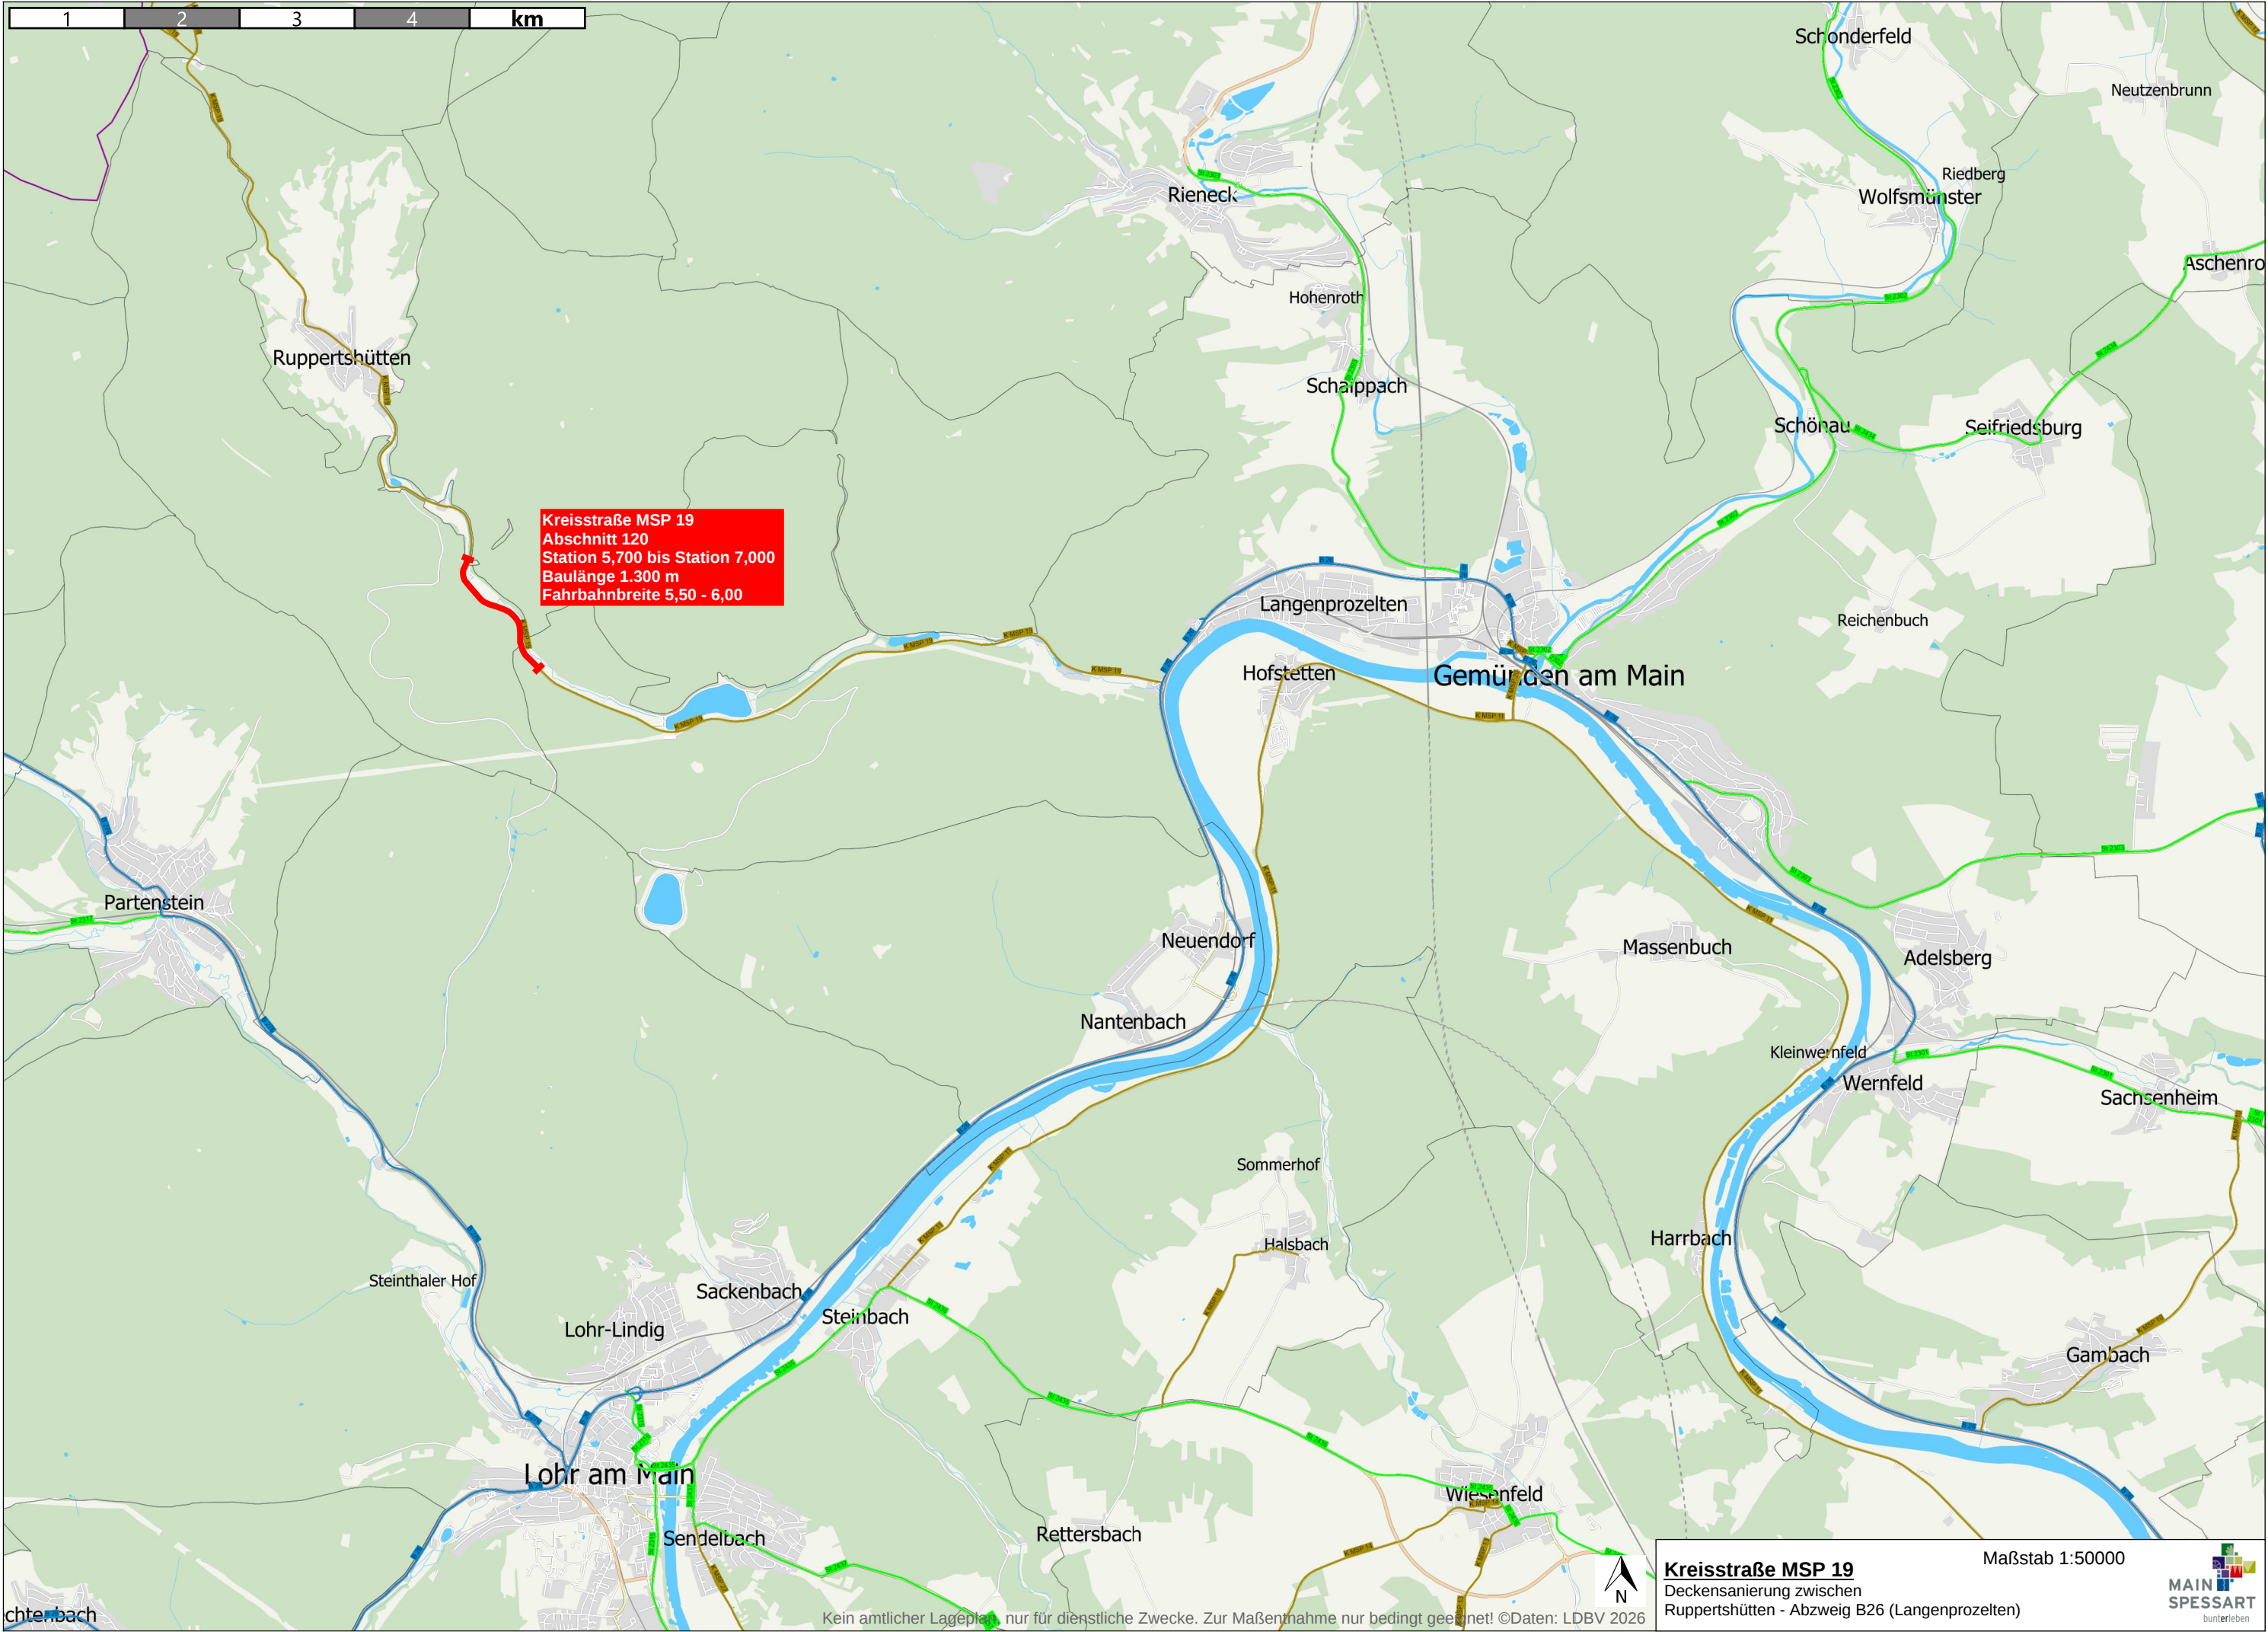

Kreisstraße MSP 19
Abschnitt 120
Station 5,700 bis Station 7,000
Baulänge 1.300 m
Fahrbahnbreite 5,50 - 6,00

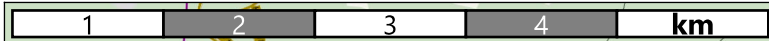

Kreisstraße MSP 19
Deckensanierung zwischen
Ruppertshütten - Abzweig B26 (Langenprozelten)

Maßstab 1:50000



Kein amtlicher Lageplan! nur für dienstliche Zwecke. Zur Maßnahme nur bedingt geeignet! ©Daten: LDBV 2026