


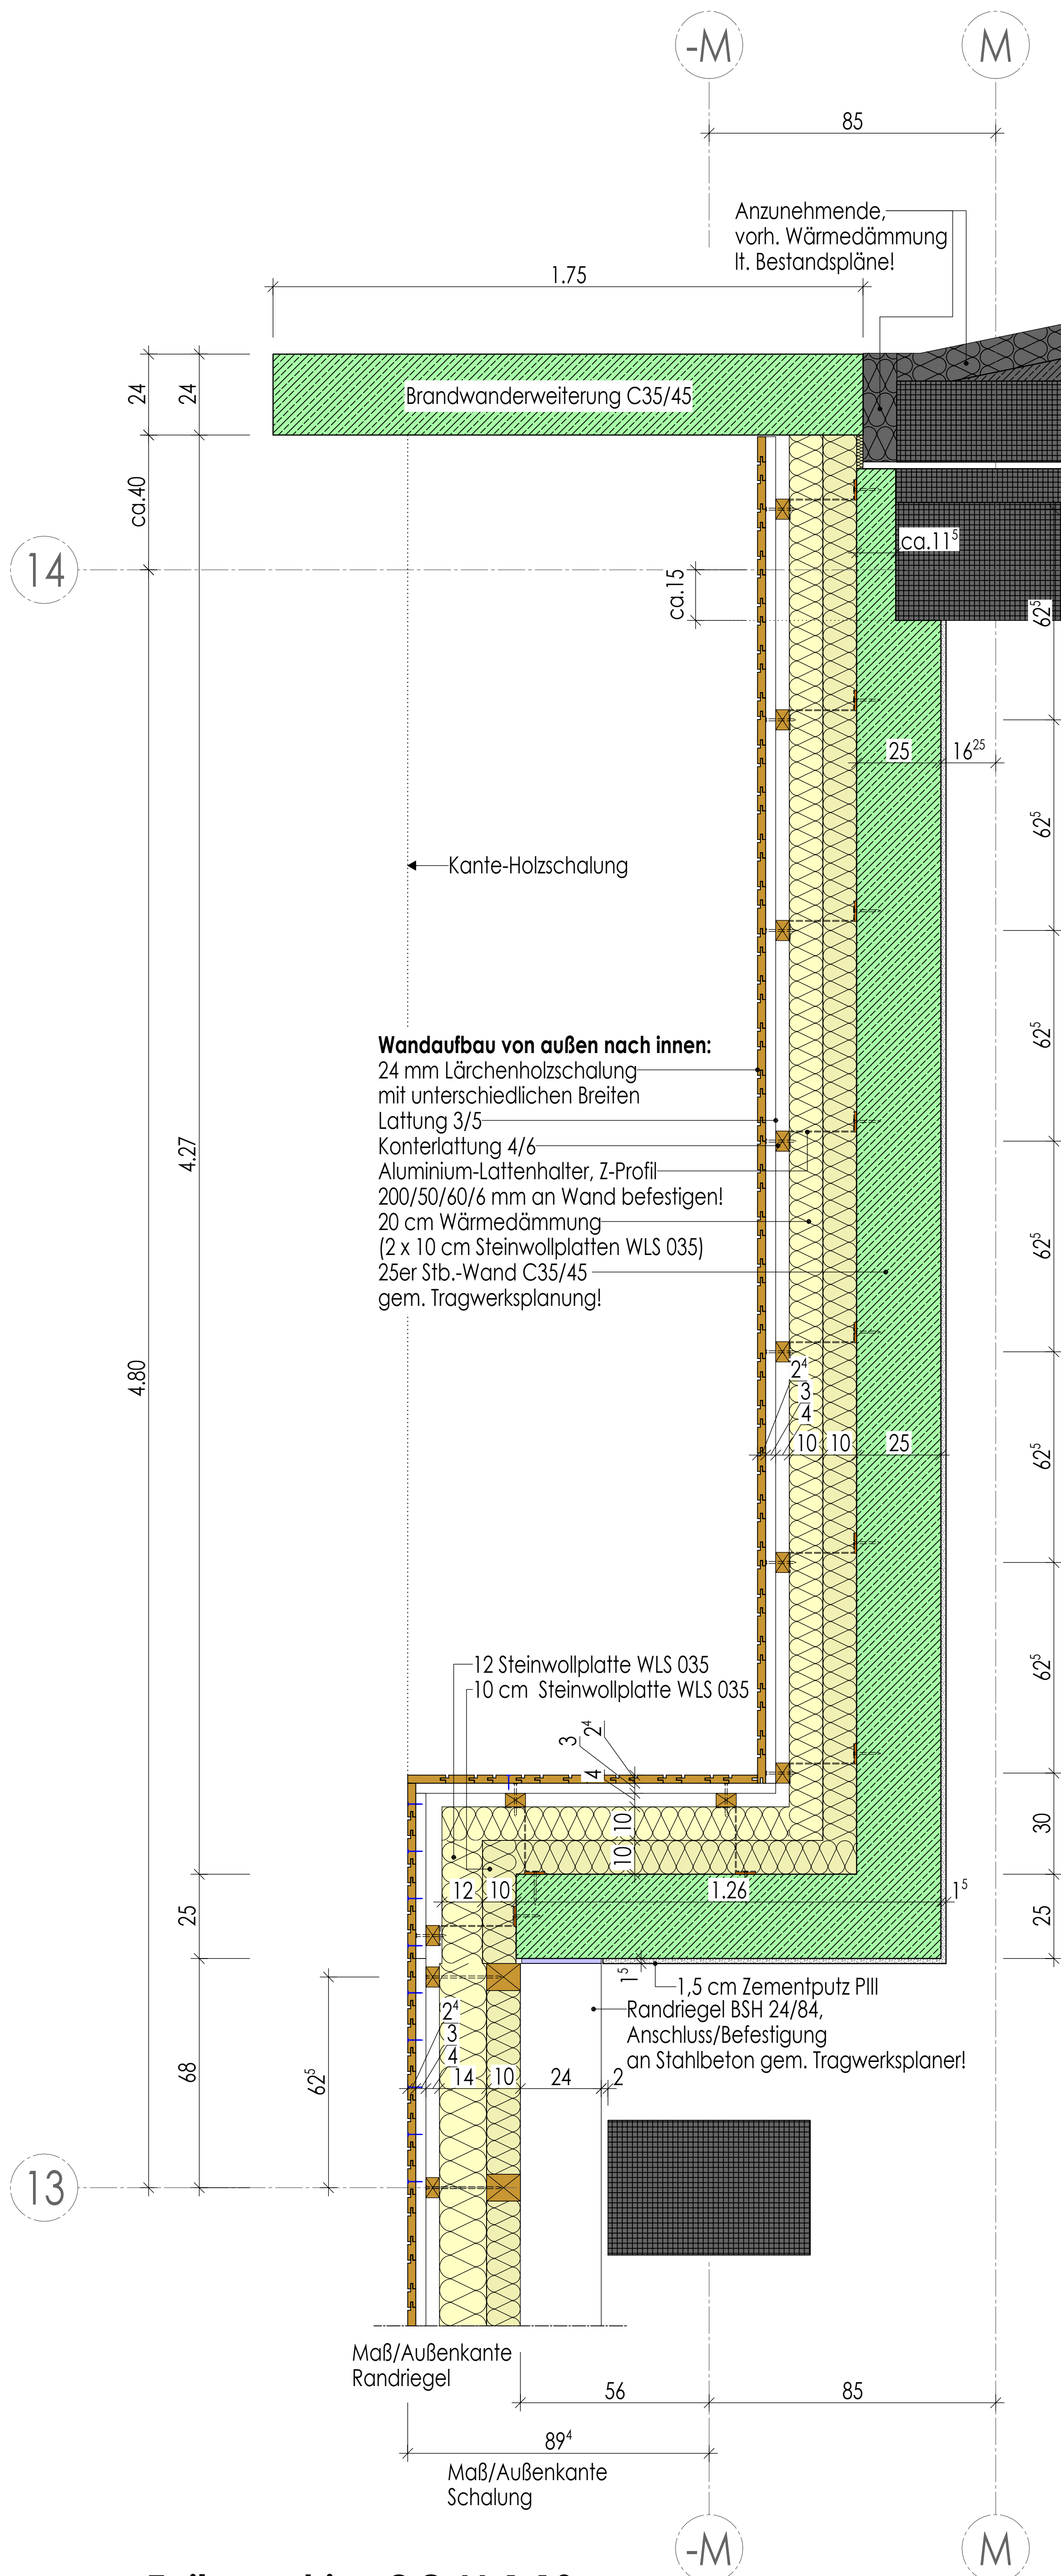

Teilgrundriss-OG M 1:10
(Badehalle bei Achsen M -M/13+14)

Brandwunderweiterung
(24er Stb.-Wand C35/45)
nach Angaben des Tragwerksplaners
auf bestehender Stb.-Attika des
darunter liegendem Flachdach erstellen!

Brett mit konischem Zuschchnitt
bei Konterlattung unterlegen!
10 cm Steinwollplatten WLS 035,
druck- u. formstabil, stirnseitig/unterseitig
bei auskragender BSP-Decke einbauen!
(Wärmedämmung-gedübelt)


Konterlattung 4/6
mittels Noniusabhängiger
an Decke befestigt!

Wandaufbau von außen nach innen:
24 mm Lärchenholzschalung
mit unterschiedlichen Breiten
Lattung 3/5
Konterlattung 4/6
Aluminium-Lattenhalter, Z-Profil
200/50/60/6 mm an Wand befestigen!
20 cm Wärmedämmung
(2 x 10 cm Steinwollplatten WLS 035)
25er Stb.-Wand C35/45
gem. Tragwerksplanung!

Traufdetail- u. Sturzdetail M 1:10
(Badehalle bei Achsen M -M/14)

HINWEIS:
Dampfsperre aus Dachscheibe (BSP-Decke)
muss zwingend unter- und stirnseitig an der BSP-Decke
bis an die Stb.-Wand geführt werden und diese
stoßüberlappend und dampfdicht
am Stahlbeton angeschlossen werden!

HINWEIS:
Generell sind für Insekten/Lüftungsgitter,
Alu-Profile zu verwenden!

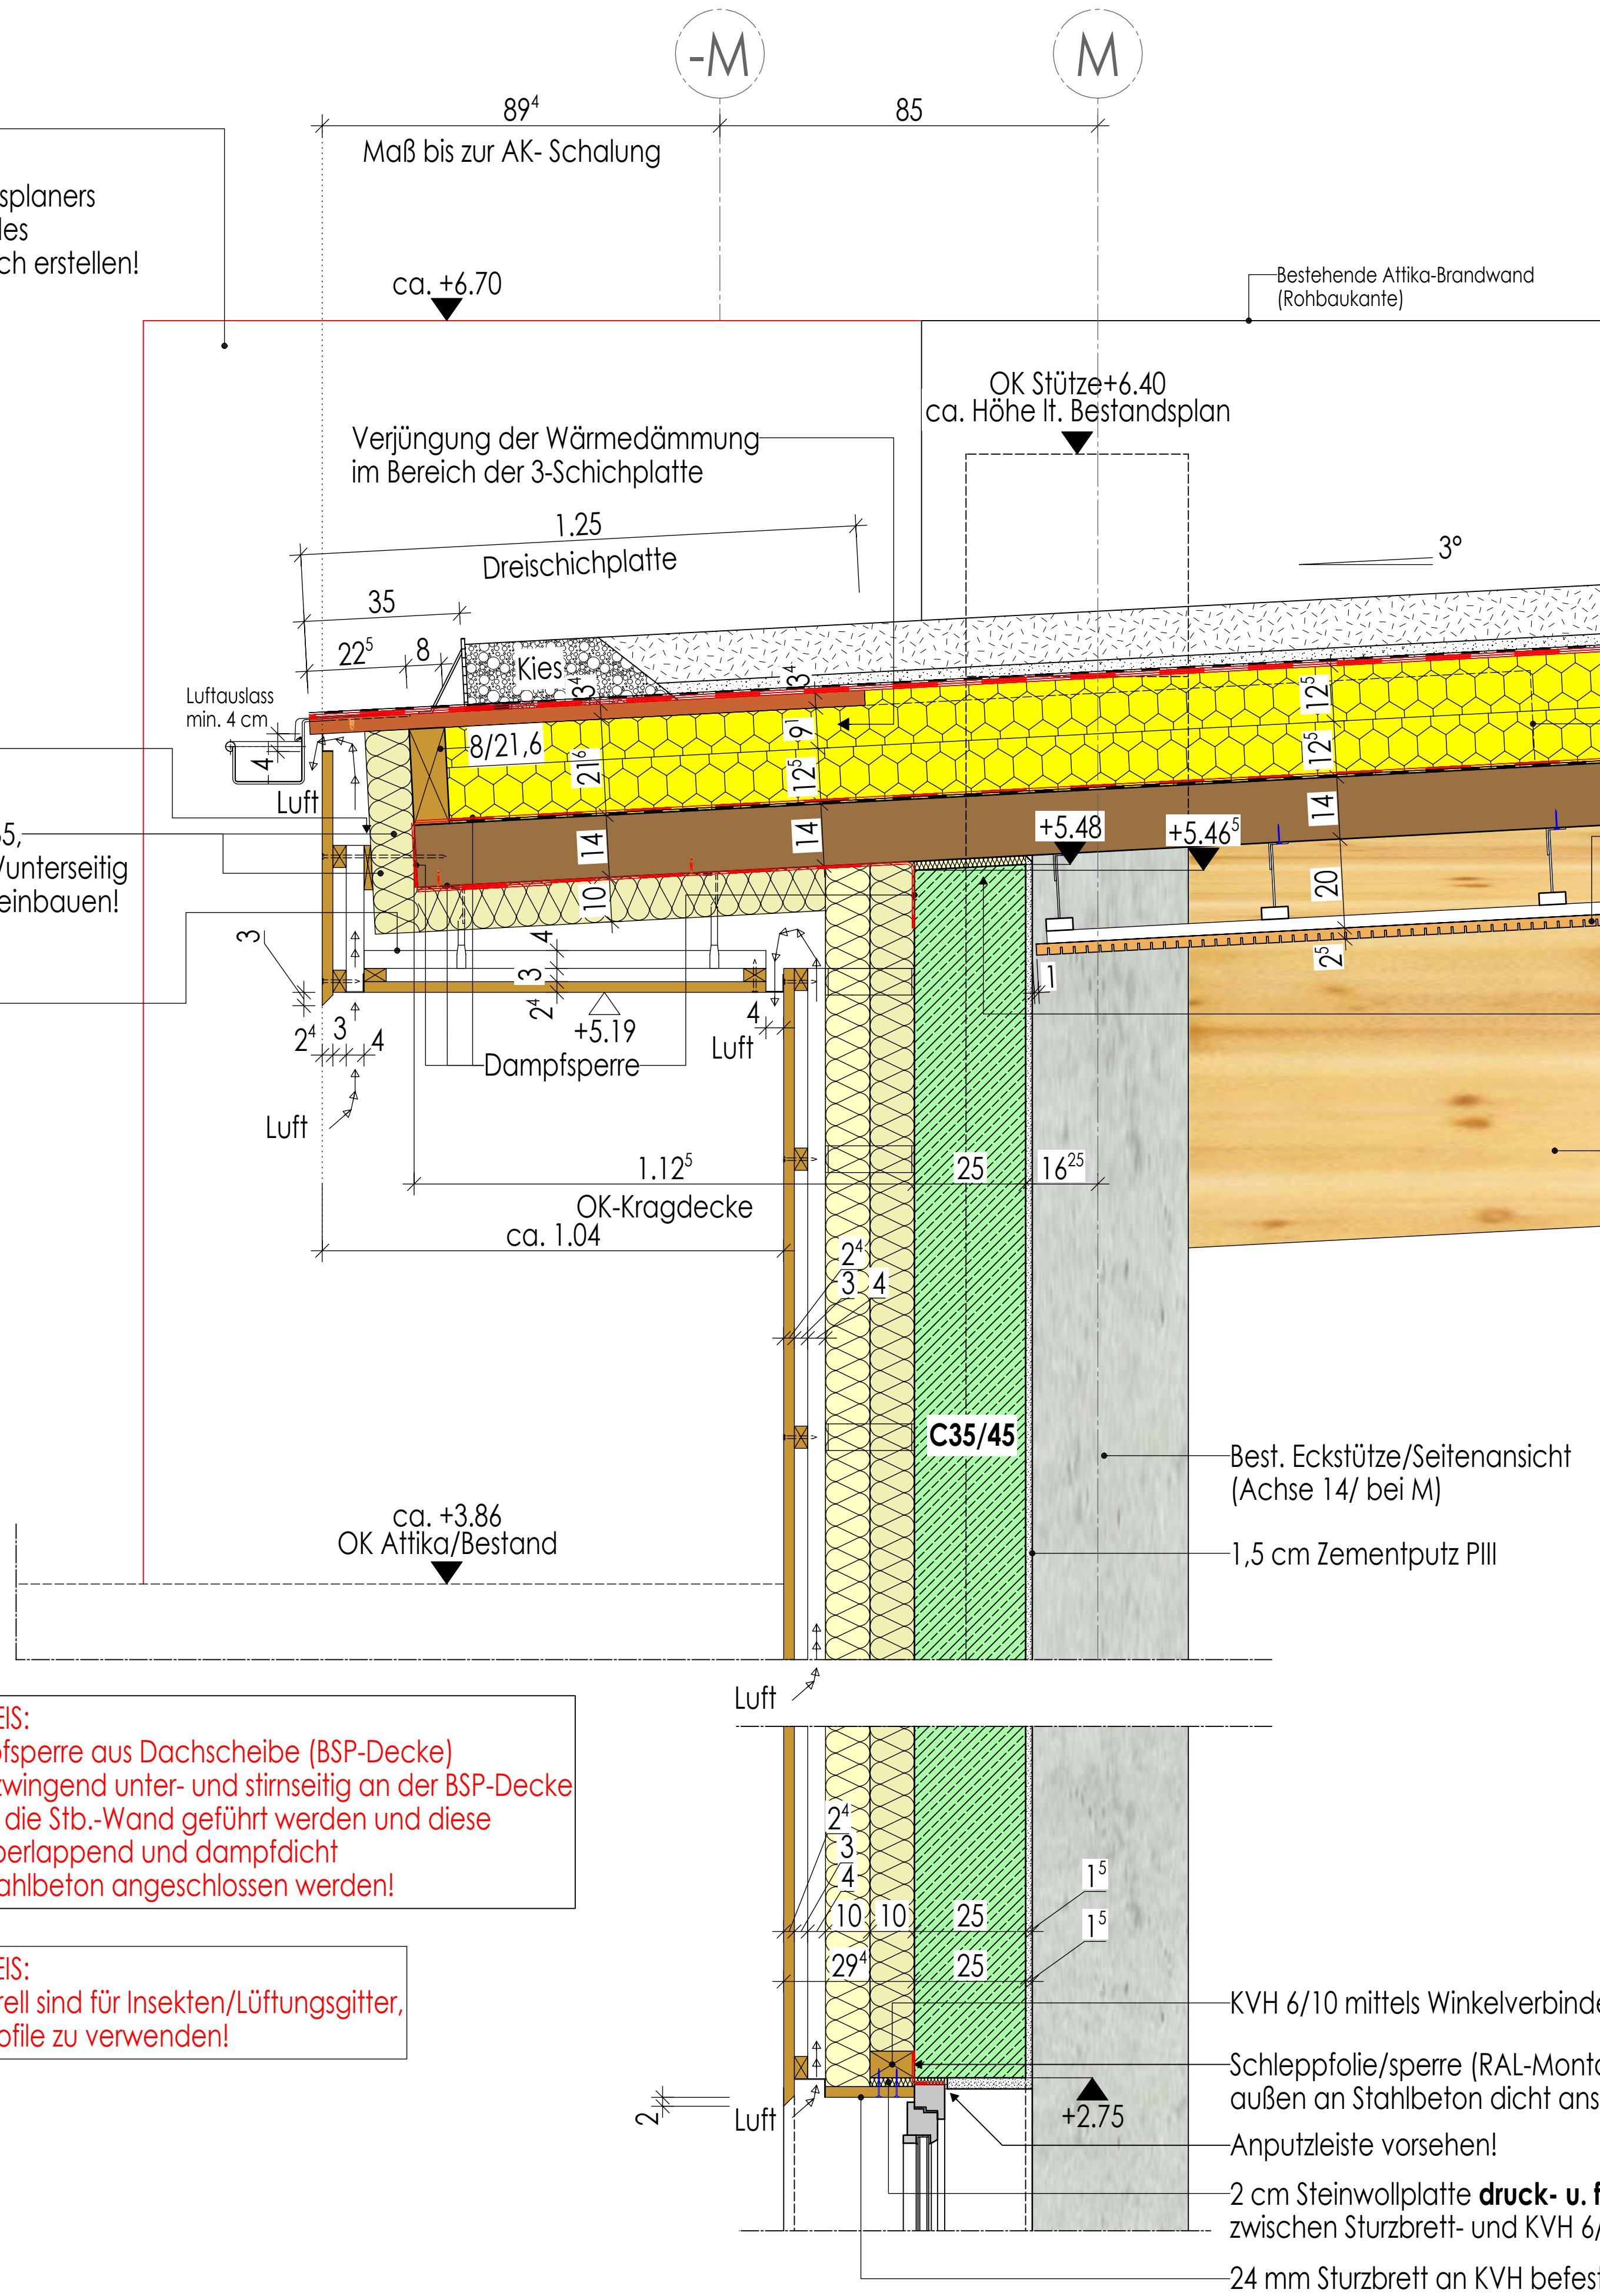

HINWEIS:
Sämtliche Durchdringungen, Anschlüsse (Dampfsperre)
zur Befestigung von Bauteilen müssen absolut dampfdicht
ausgeführt werden, es dürfen keine Leckagen
in der Gebäudehülle entstehen!
Im Durchschraubungsbereich/Dampfsperre
sind zwingend nicht ausreißbare Dichtstreifen einzubauen!

Dachtragwerk: BSH-Binder unterspannt gem. Tragwerksplanung
Dachaufbau Badehalle (von oben nach unten)
Neigung 3°

PV-Anlage (Leistung Elektro) Befestigung mittels Solarhalter
Absturzicherung mittels Seilsystem
Vegetation Sedumsprossen (ca. 50-70 g/m²)
Vegetationstragschicht - Extensiv-Substrat
Schutzlage, lose verlegt, Polyester-Polypropylen-Fasermischung, d = ca. 4 mm
Abdichtung obere Lage, Plasto-elastische Schweißbahn (Wurzelschutz) d = ca. 5,2 mm
Abdichtung mit Elastomerbitumen - Kaltselfklebebahn - untere Lage, d = ca. 3,5 mm
2 x 125 mm Wärmedämmung - ökologische Hartschaumplatte geklebt, WLS 024
Dampfsperre - Elastomerbitumen-Dampfsperre-Schweißbahn mit Stoßüberlappung, Sd-Wert >1.500 m
Trennlage - Elastomerbitumenbahn, lose verlegt, mechanisch befestigt, d = ca. 2 mm
Brettsperholzdecke d = 14 cm gem. Tragwerksplanung

Kragsparren 8/21,6 e = 80 cm
auf Stahlbeton durch BSP befestigen,
genaue Ausführung gem. Tragwerksplaner!
Abgehängte-Decke, 25 mm Holz/Akustikelement
mittels Schrauben/Abhängesystem
mit erhöhtem Korrosionsschutz Kategorie C5 montiert!

30 mm Mineralwollplatte-stauchend (Leistung-Zimmerer)
zwischen Stahlbeton und BSP-Decke
einbauen, Stb.-Wand/Abgleich endet
2 cm unter UK BSP-Decke
BSH-Randträger GL24c
24/90, Anschluss/Befestigung
gemäß Tragwerksplanung!

ANMERKUNG:

AUSSPARUNGEN, SCHÜTZE UND DURCHLÄSSE SIND NUR GÜLTIG IN VERBINDUNG MIT DEN
AUSFÜHRUNGSZEICHNUNGEN DER FACHINGENIEUR!

LEGENDE:

OBERRANTE FERTIGKONSTRUKTION	BD=DECKENDURCHBRUCH
UNTERKANTE FERTIGKONSTRUKTION	BD=ROHENDURCHBRUCH
OBERRANTE ROH-KONSTRUKTION	WD=WANDURCHBRUCH
UNTERKANTE ROH-KONSTRUKTION	WS=WANDSCHÜTZ
BRH=BRÜSTUNGSHÖHE	WSP=WASSERSPIEGEL
UKST=UNTERKANTE STURZ	WT=WASSERTIEFE
UF=UNTERZUG	OKWD=OBERRANTE WANDURCHBRUCH
UKZL=UNTERKANTE UNTERZUG	UKWD=UNTERKANTE WANDURCHBRUCH
UDZL=UNTERZUG DECKENGLEICH	SMS=SANITÄRER MAIERSCHÜTZ
RAMBANKEN	FFB=FFERTIGER FUSSBODEN
UKRA=UNTERKANTE RINGANKER	RFB=ROH-FUSSBODEN
RH=ROH-KALKULI	RL=REGELFALKULI
UKRB=UNTERKANTE RINGBALEN	DN=DURCHMESSER NOMINAL
UKRD=UNTERKANTE ROHDECKE	OKRD=OBERRANTE ROHDECKE

MATERIALANGABEN:	SPERRSCHICHT/ABDICHTUNG
MAUERWERK AUS KUNSTLICHEN STEINEN	PUTZ
STAHLBETON	WÄRMEDÄMMUNG DRUCKST
UNBEWEHRTER BETON	PERIMETERDÄMMUNG
BETONFERTIGTEIL	BRETTSPERRHOLZ
ESTRICH	BRETTSCHICHTHOLZ IM SCHNITT
BESTAND STAHLBETON	HOLZ IM SCHNITT
BESTAND	ABBRUCH
BESTAND STB-FERTIGTEIL	STAHLBAU
TROCKENBAU	TROCKENBAU (th)

VOR AUSFÜHRUNG DER ARBEITEN SIND ALLE MASSE ZU PRÜFEN BZW. AM BAU
ZU NEHMEN, FÜR DIE RICHTIGKEIT IST DIE AUSFÜHRENDE FIRMA VERANTWORTLICH.
FÜR DIE AUSFÜHRUNG SIND EBENFALLS DIE STATISCHEN UNTERLAGEN VERBINDLICH.
PLAN-UND MASSDIFFERENZEN MÜSSEN VOR AUSFÜHRUNG ÜBER DIE BAU-
LEITUNG MIT DEM ARCHITEKTEN GEKLÄRT WERDEN.

± 0,00 = 416,61 m ü. NHN

AUSFÜHRUNGSPLAN

NR.	ÄNDERUNG/ERGÄNZUNG	NAME	DATUM

PLANNUMMER: Trauf- u. Sturzdetail (Badehalle, Achsen M -M/14)	PLAN-NR.: LPH 5 585
MASSNAHME / BAUVORHABEN: HALLENBAD BURGHAUSEN - SANIERUNG	PLAN-INDEX
Franz-Alexander-Straße 25 84489 Burghausen	MASSSTAB: 1:10
BAUHER: Stadt Burghausen Stadtplatz 112-114 84489 Burghausen	ERSTELLER / DATUM: 03.11.2025
PLANVERFASSTER:	