


Lageplan

Zeichnerischer Teil zum Bauantrag (§ 4 LBO/VVO)



Proj.: 19A48

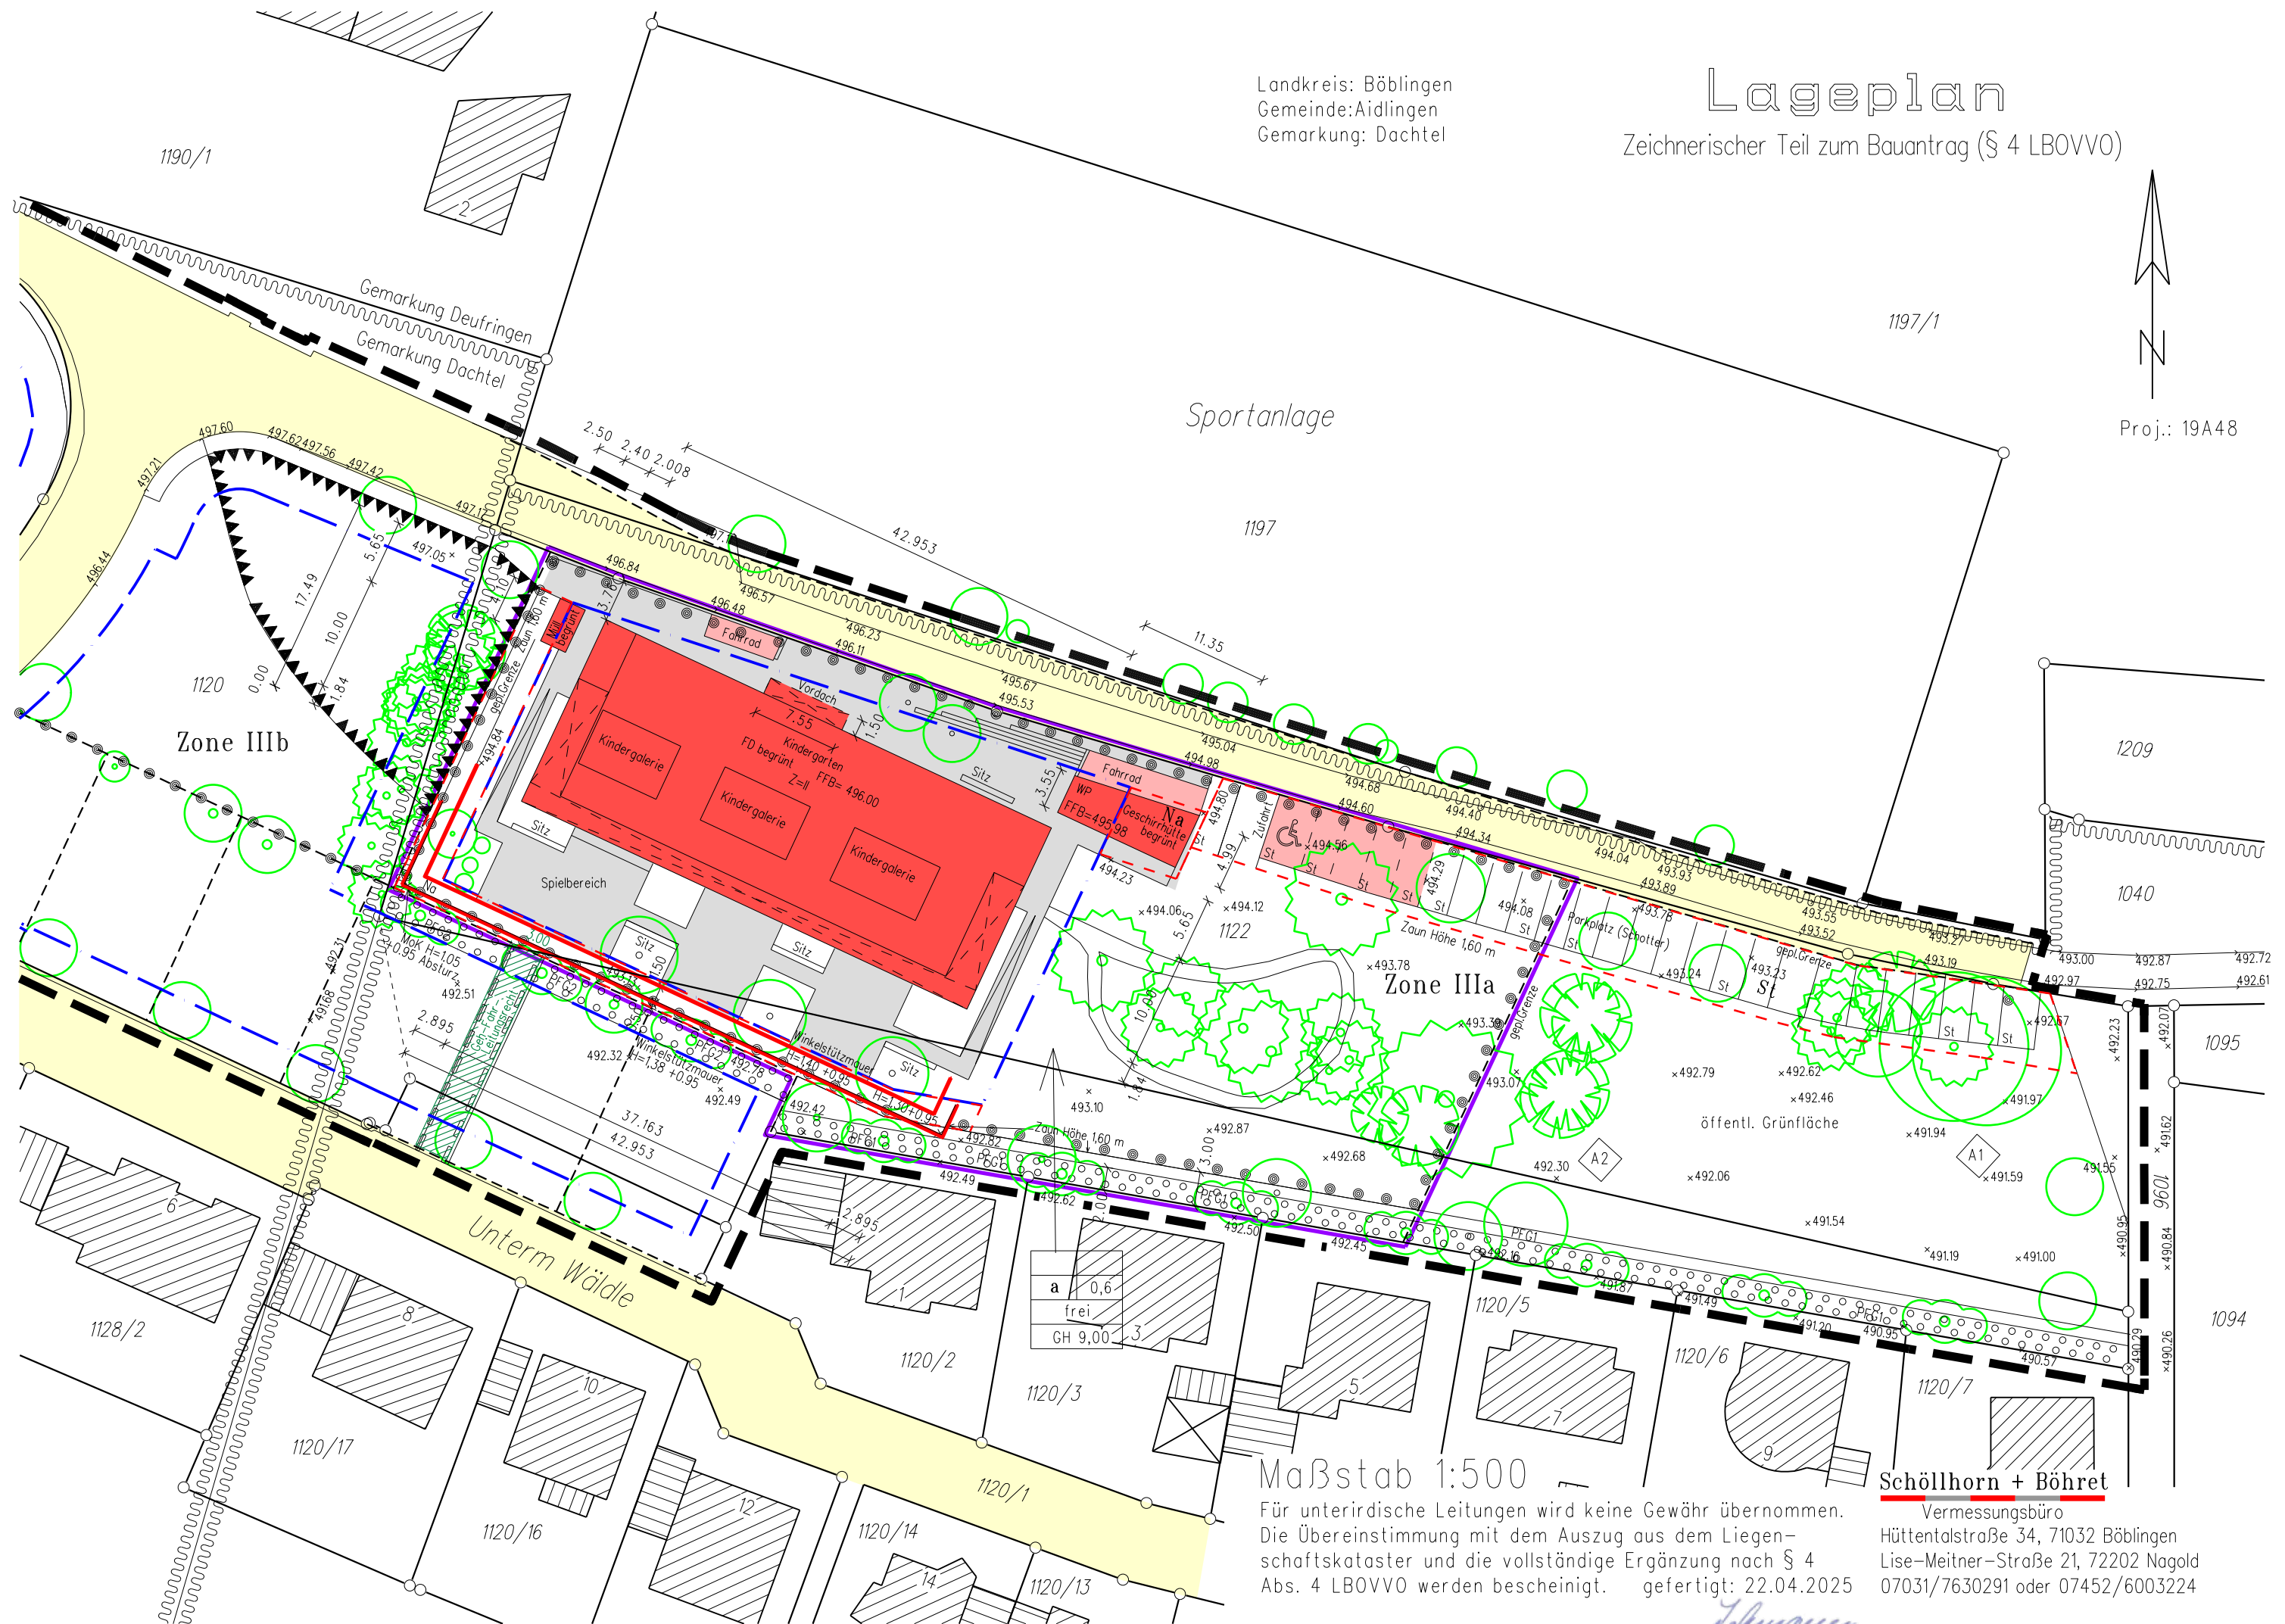

Maßstab 1:500

Für unterirdische Leitungen wird keine Gewähr übernommen.
Die Übereinstimmung mit dem Auszug aus dem Liegen-
schaftskataster und die vollständige Ergänzung nach § 4
Abs. 4 LBOVVO werden bescheinigt. gefertigt: 22.04.2025

Schöllhorn + Böhret

Vermessungsbüro
Hüttentalstraße 34, 71032 Böblingen
Lise-Meitner-Straße 21, 72202 Nagold
07031/7630291 oder 07452/6003224