
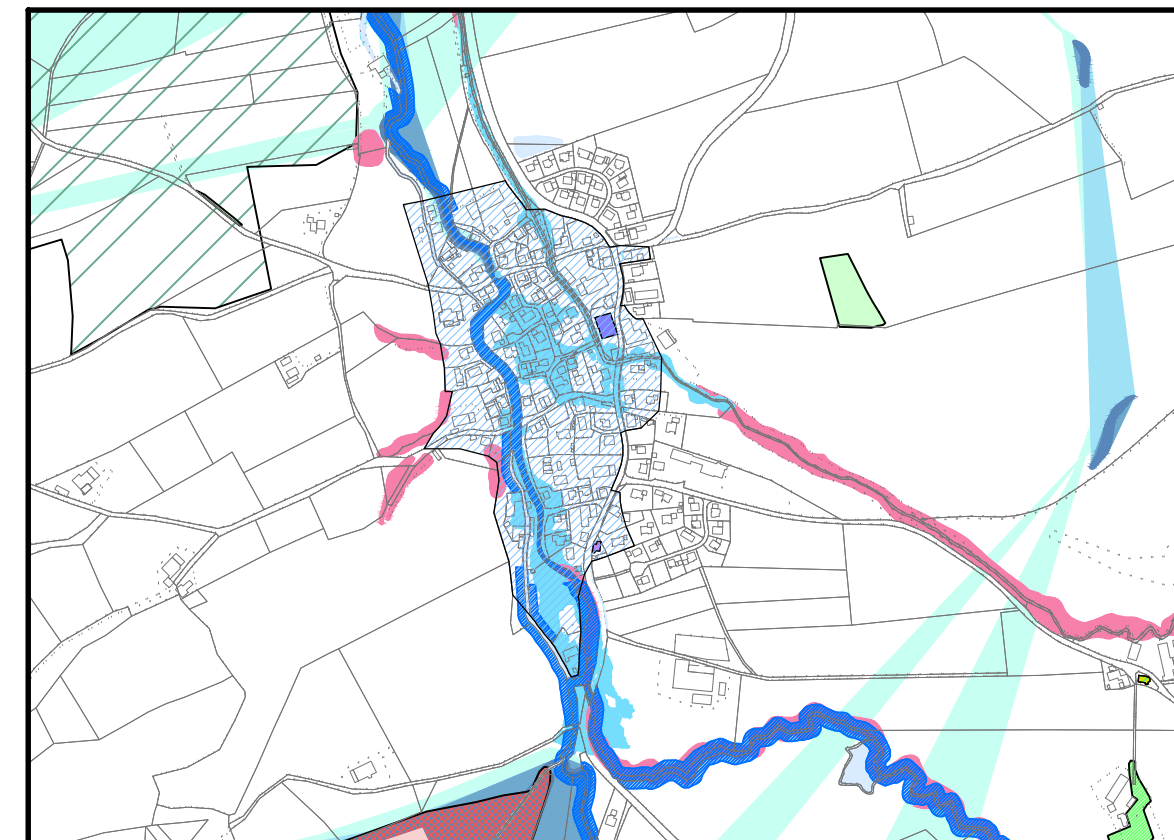


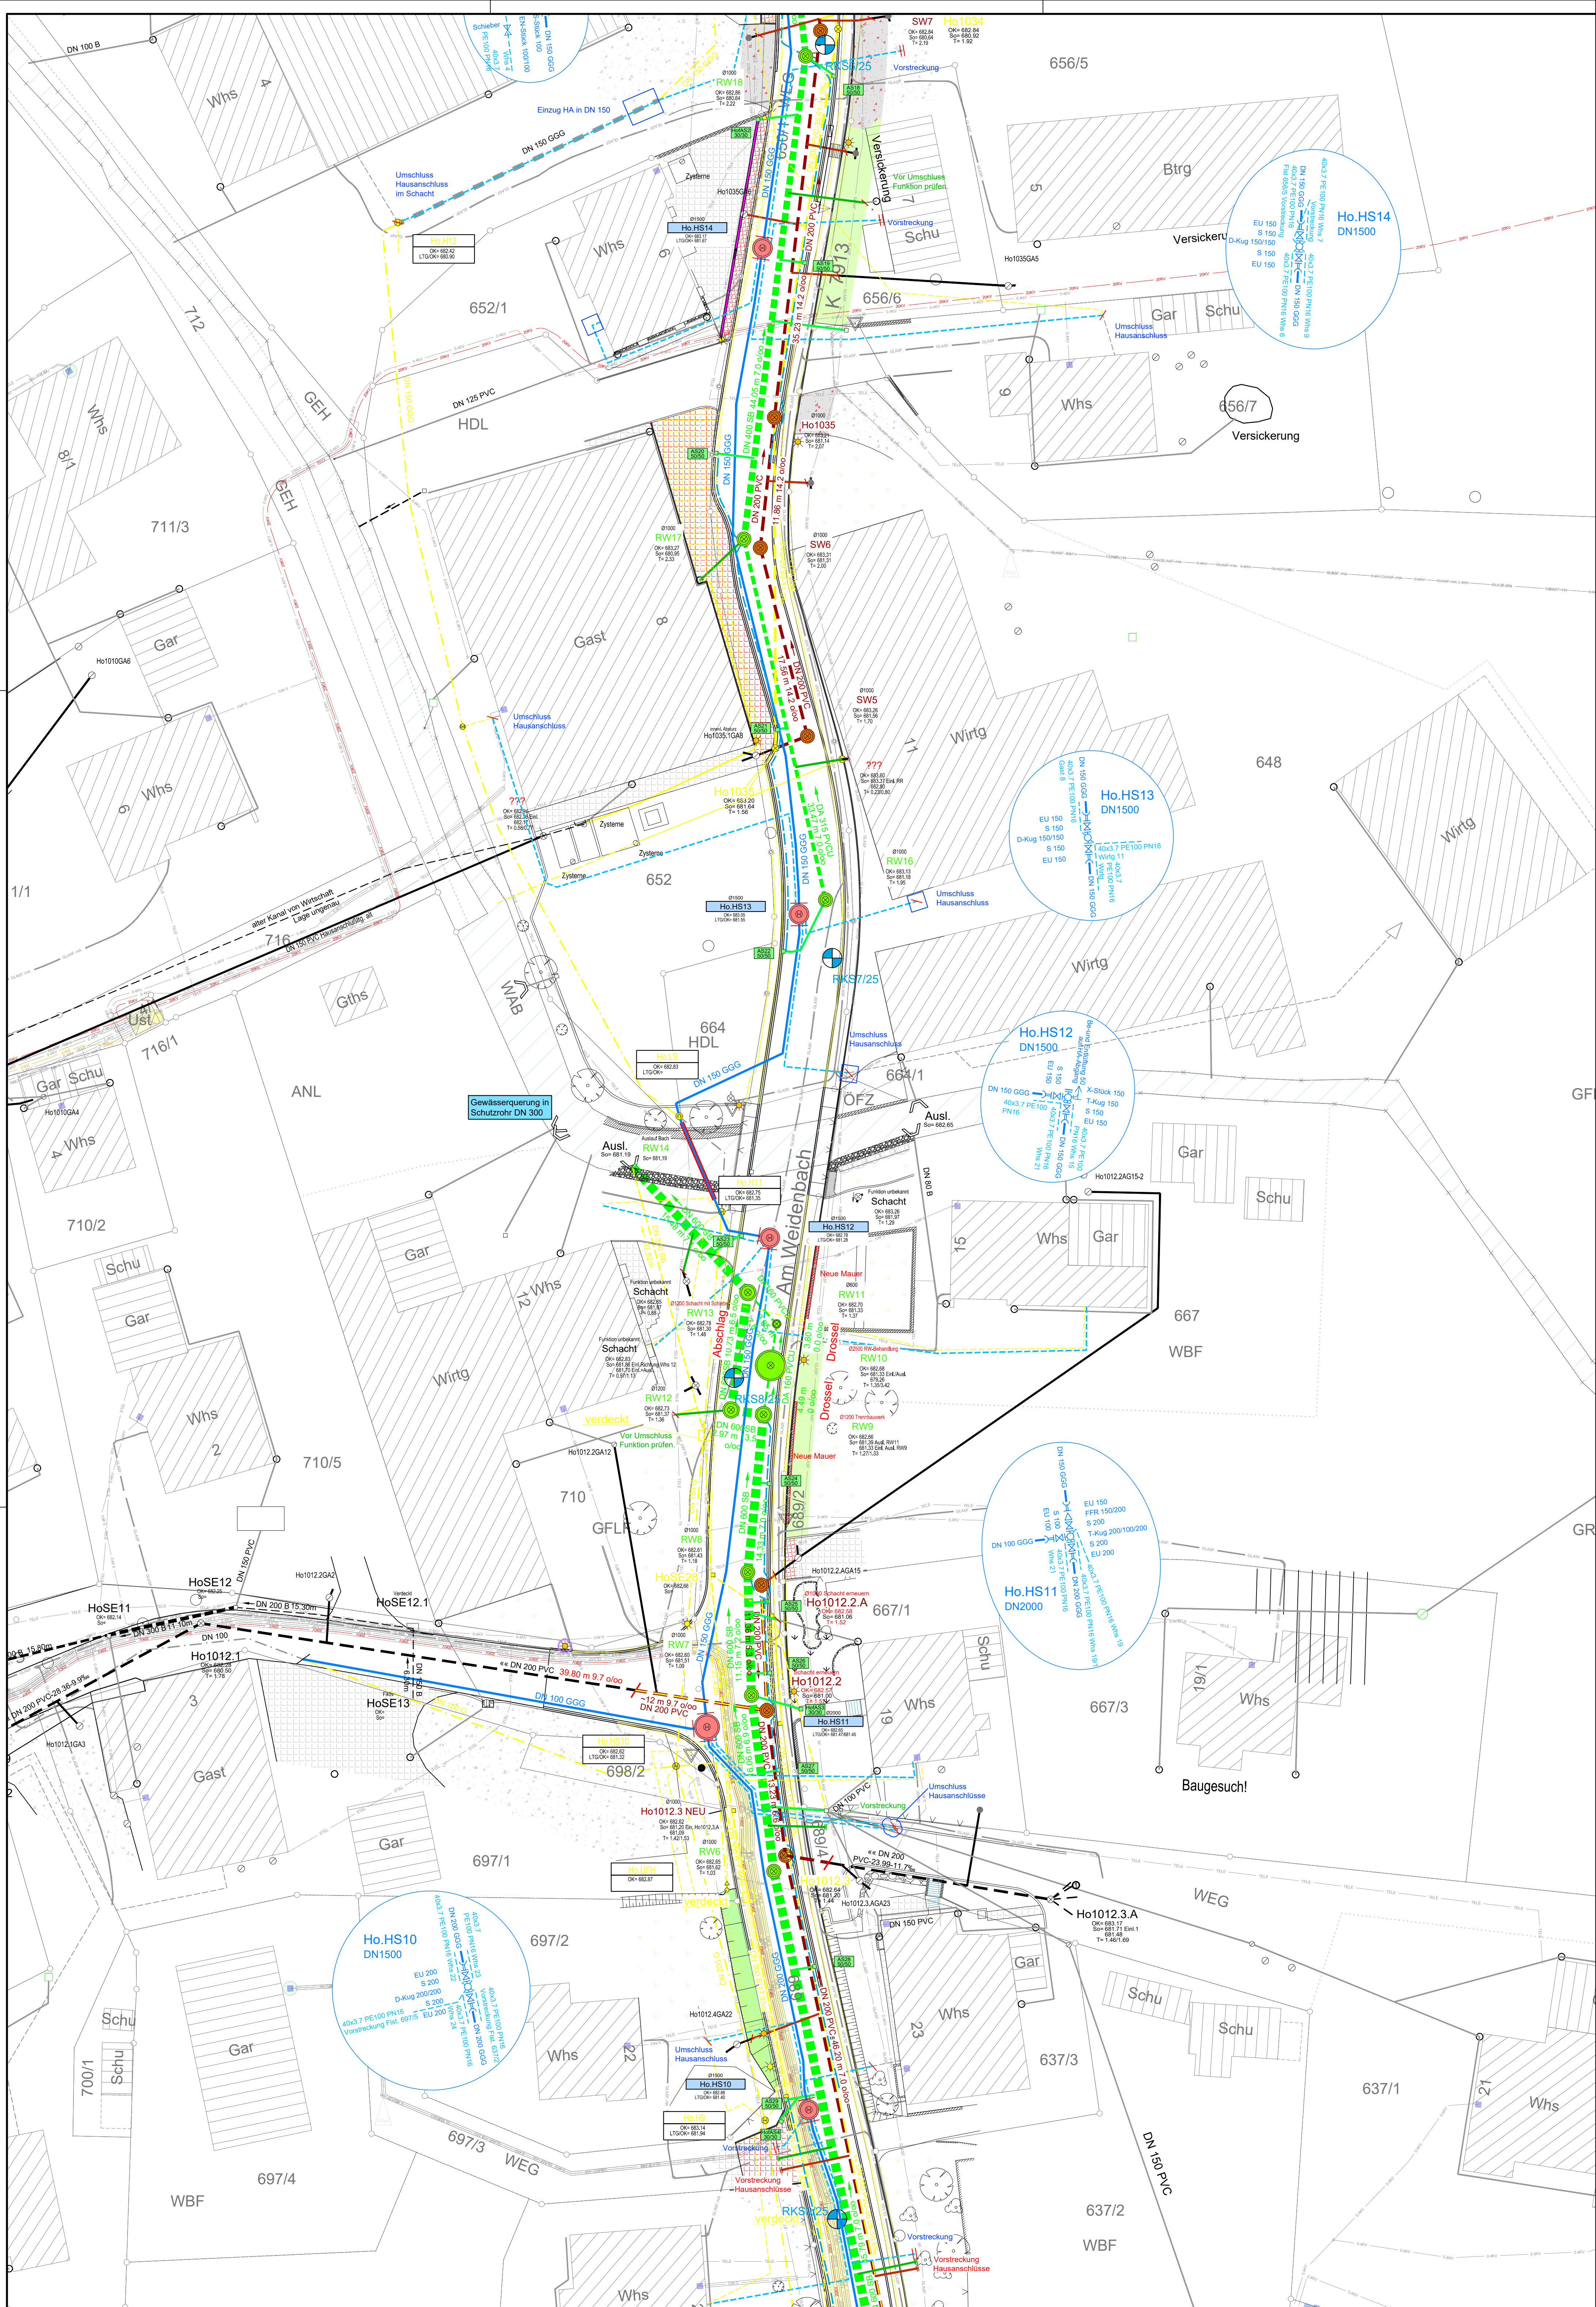

Übersicht

Zeichenerklärung:

Schutzgebiete

Biotope

Überflutungsflächen

Natura2000

Biotopeverbunde

Biotopeverbund feuchte Standorte / mittlere Standorte

Naturdenkmal / Kulturdenkmale

Zusätzliche Schutzgebiete

Kanal

Wasserleitung

DIN System

Allgemein

Flussbau

Versorgungsleitungen-Beispiel

Plangrundlage:

Stand: 13.03.2026

Stand ALK: 04.2022

Name ALK: Hofe

WASSER-MÜLLER INGENIEURBÜRO GMBH

Bauherr:

Vorhaben:

Ausführungsplanung

Lageplan Kanal und Wasserleitung Plan 3

Maßstab:

1:250

Index

66 217

V00

bearb. FW

gez. SG

Biberach, den

1:250

1:250

