


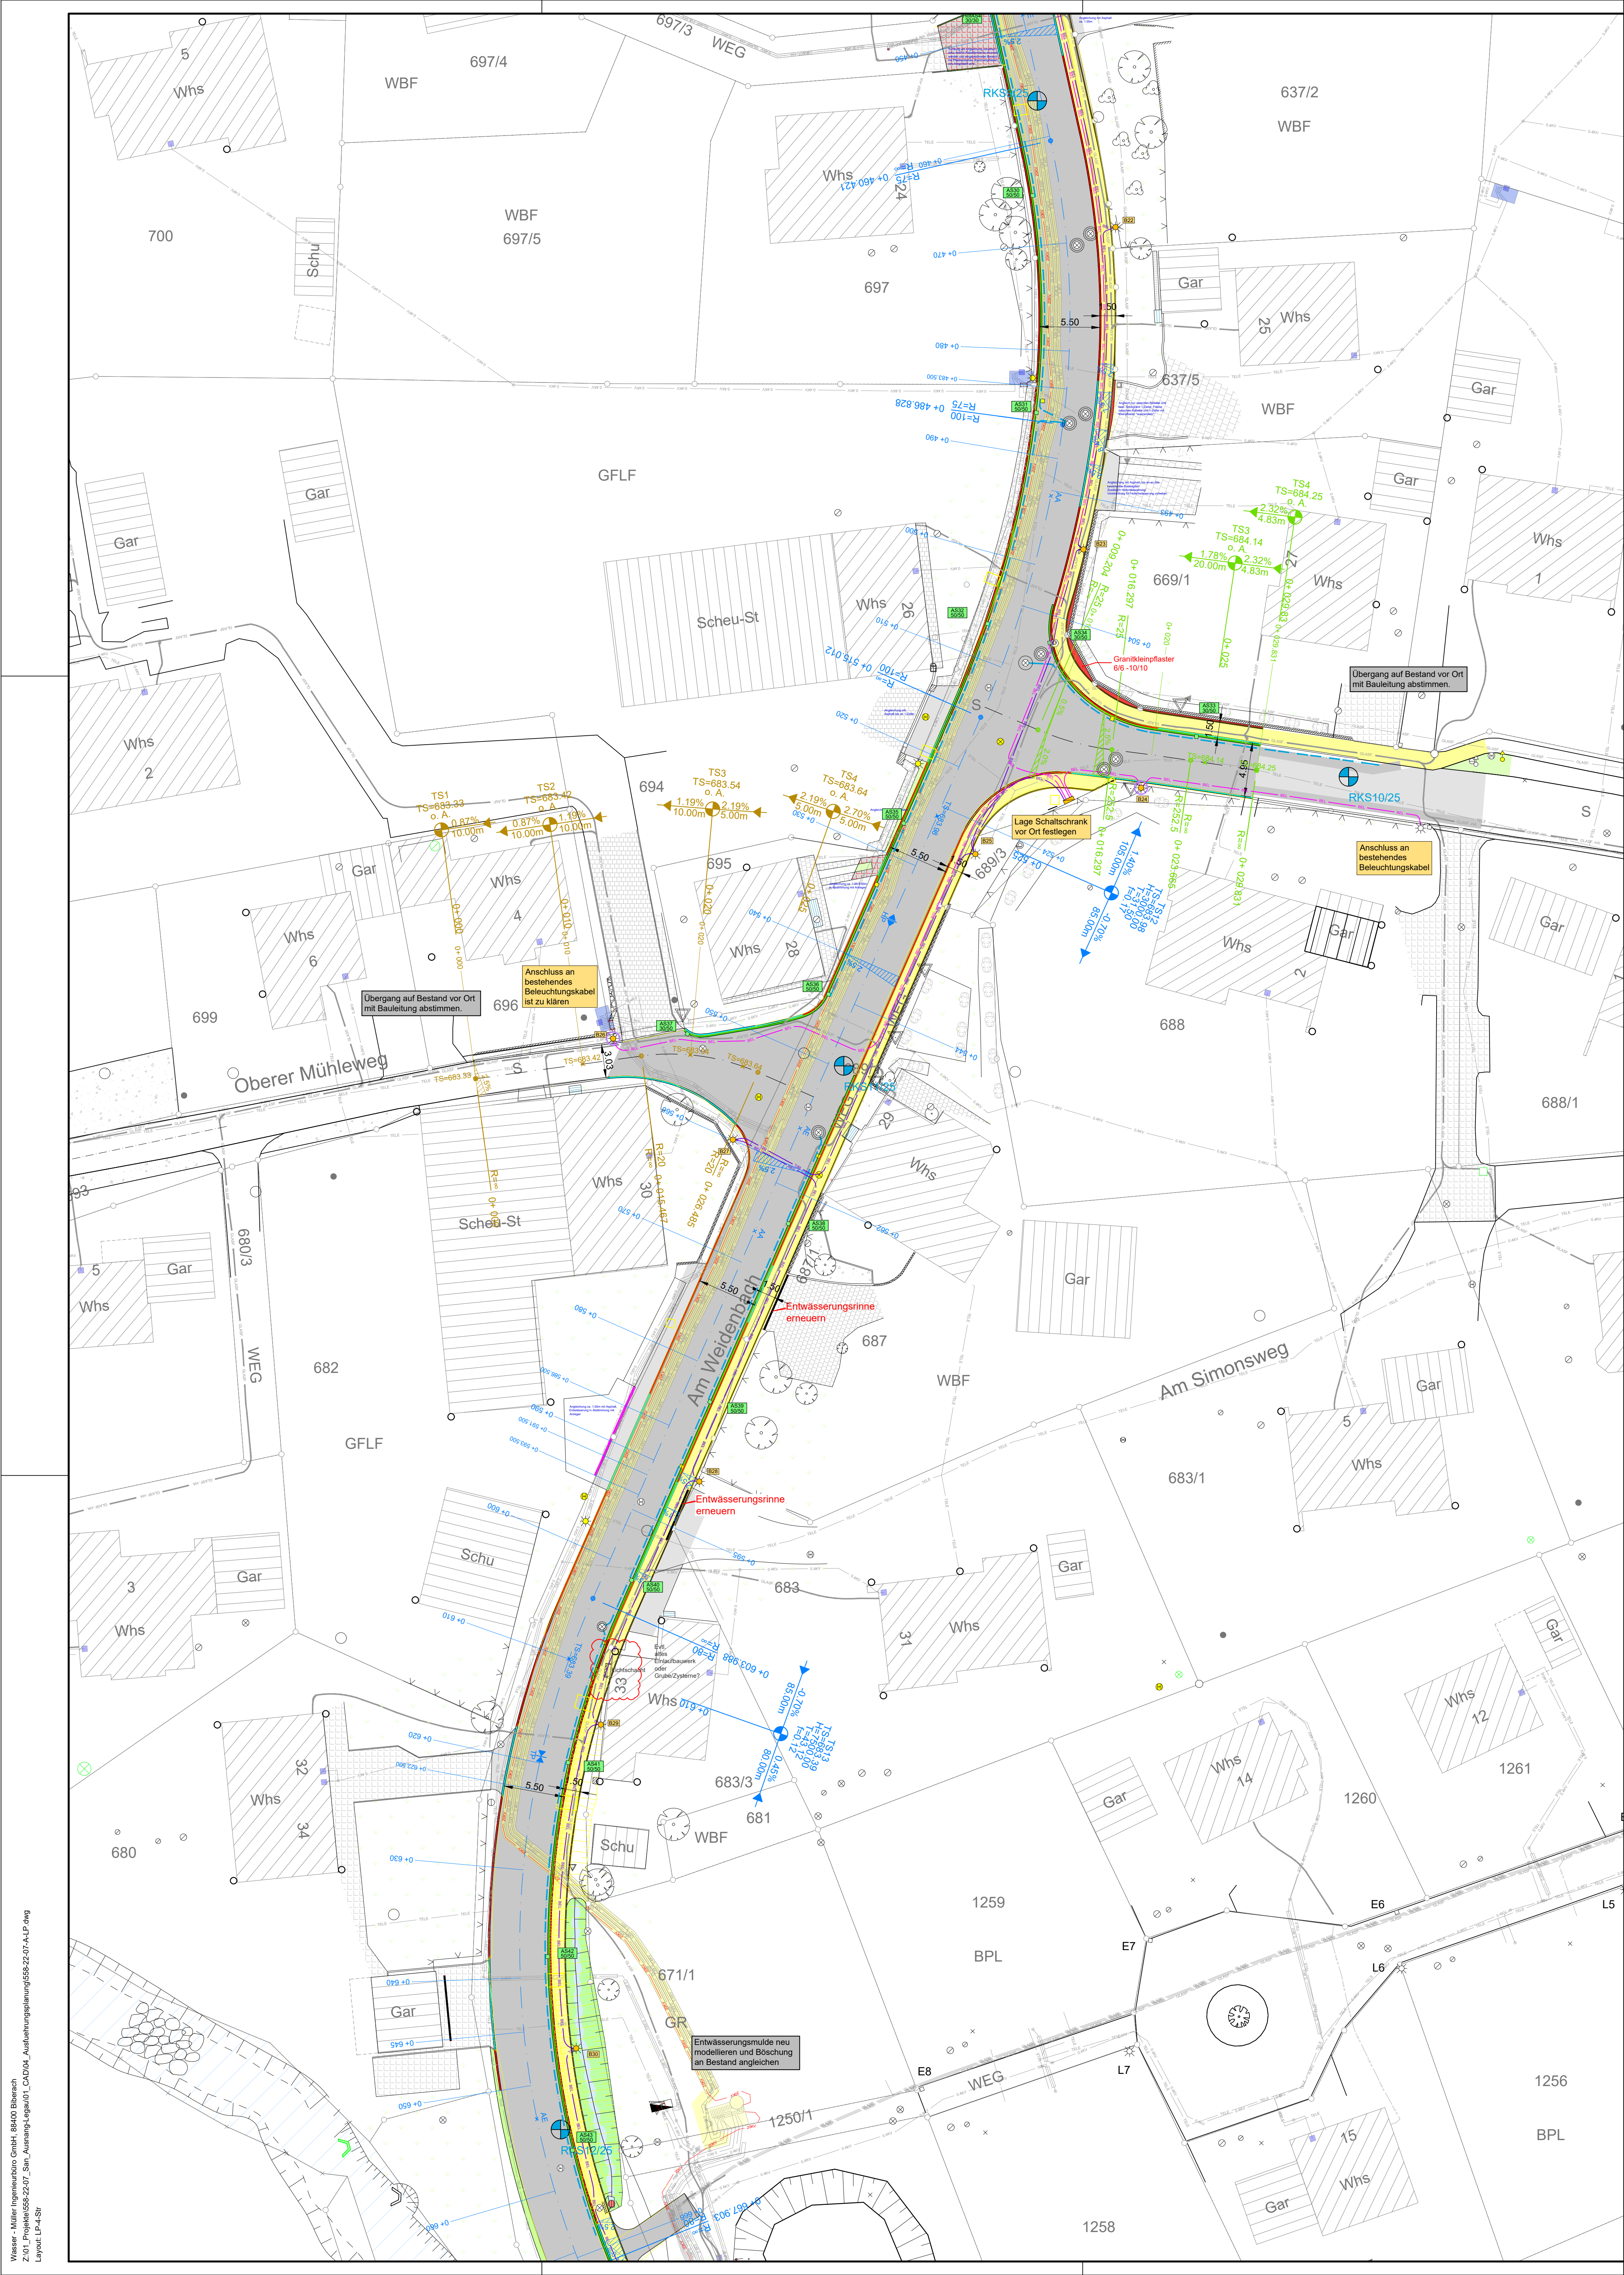

Übersicht

Zeichenerklärung:

Schutzgebiete		
Biotoptyp	Überflutungsfächen	Natura2000
Offenlandbiotopkartierung	Überflutungsfäche HQ100	FFH-Gebiet
Waldbiotopkartierung	Geschützter Bereich bei HQ100	
Biotoptverbunde		
Biotoptverbund feuchte Standorte	Biotoptverbund mittlere Standorte	Naturdenkmal / Kulturdenkmale
Kernfläche	Kernfläche	Flächenhaftes Naturdenkmal
200 m - Kernraum	200 m - Kernraum	Archaisches Kulturdenkmal
500 m - Suchraum	500 m - Suchraum	Kulturdenkmale
1000 m - Suchraum	1000 m - Suchraum	
Zusätzliche Schutzgebiete		
Feldlerche	Quellmoor	
Magergrünland	Steuobswiesen	
Neumittler	Steuwiesen	

Zeichenerklärung:

Straßenbau		Flussbau	
bituminöser Fahrbahnbelag Planung	bituminöser Fahrbahnbelag Planung	Geplante Böschungen	
Asphaltbetondeckung	Asphaltbetondeckung	Geplante Grünflächen	
Geh-/Radweg Planung	Geh-/Radweg Planung	Wasserflächen	
Gewässer / Puffer- oder Versickerungsfläche Planung	Gewässer / Puffer- oder Versickerungsfläche Planung	Geplante Bauwerke	
Grünfläche Planung	Grünfläche Planung	Entfallende Anlagen	
Parkplatz Pflaster Planung / Bestand / entfällt	Parkplatz Pflaster Planung / Bestand / entfällt	Geplante Flussbausteine	
Pflasterfläche Planung / Bestand / entfällt	Pflasterfläche Planung / Bestand / entfällt		
Kiesweg Planung / Bestand / entfällt	Kiesweg Planung / Bestand / entfällt		
Mauer Planung / Bestand / entfällt	Mauer Planung / Bestand / entfällt		
Straßen-/Gehwegrand (ohne Einfassung) Planung / Bestand / entfällt	Straßen-/Gehwegrand (ohne Einfassung) Planung / Bestand / entfällt		
Straßenbeleuchtung Planung / Bestand / entfällt	Straßenbeleuchtung Planung / Bestand / entfällt		
Straßenaufbau Planung / Bestand / entfällt	Straßenaufbau Planung / Bestand / entfällt		
Allgemein			
Baum: Bestand / Planung / entfällt	Baum: Bestand / Planung / entfällt		
Hecke: Bestand / entfällt	Hecke: Bestand / entfällt		
Böschung: Bestand / entfällt	Böschung: Bestand / entfällt		
Zaun: Bestand / entfällt	Zaun: Bestand / entfällt		
Rammkernsondierung (FM Geotechnik)	Rammkernsondierung (FM Geotechnik)		

Versorgungsleitungen-Beitrag

KabelKabelbündel Stromleitung Mittelspannung	KabelKabelbündel Stromleitung Mittelspannung
KabelKabelbündel Stromleitung Niederspannung	KabelKabelbündel Stromleitung Niederspannung
Stromleitung Freileitung Mittelspannung	Stromleitung Freileitung Mittelspannung
Stromleitung Freileitung Niederspannung	Stromleitung Freileitung Niederspannung
KabelKabelbündel Strassenbeleuchtung	KabelKabelbündel Strassenbeleuchtung
Leerrohr (Breitband von Stadt Leutkirch)	Leerrohr (Breitband von Stadt Leutkirch)
Glasfaser Hausanschluss (Breitband von Stadt Leutkirch)	Glasfaser Hausanschluss (Breitband von Stadt Leutkirch)
Breitband Bestand Pressung (Trassen von Inexion)	Breitband Bestand Pressung (Trassen von Inexion)
Breitband Bestand Plug/Erverleg/ Geböhrt (Trassen von Inexion)	Breitband Bestand Plug/Erverleg/ Geböhrt (Trassen von Inexion)
Steuerkabel	Steuerkabel
Medien / Telekommunikation	Medien / Telekommunikation
Kabelleerrohr	Kabelleerrohr

Die Leitungsführung der Kabel dient nur zur Übersicht. Die genaue Lage ist bei den entsprechenden Versorgungsunternehmen einzuholen.

VORABZUG
Stand: 13.03.2026

Plangrundlage:		Bestand Kanalisation und Wasserleitung Teil aus Bestand WM	
Bestand Strom, Netze BW, 16.10.2023 - digital erhalten		Bestand Telekom, 27.09.2023, Bestand Inexion, 05.10.2023	
Geotechnisches Gutachten, FM Geotechnik, erhalten am 27.08.2025		Bestand Breitband, 11.12.2025	
(NHN) - Höhen, Höhen über Normalhöhen-Null, DHHN2016, Status 170, eingeführt 2016		Höhen im alten System, alte badische und württembergische Höhen, eingeführt 1885	
Höhen im neuen System (NHN) - Höhen, Höhen über Normalnull, DHHN12, Status 100.130, eingeführt 1979		Normalhöhen (NHN) - Höhen, Höhen über Normalhöhen, DHHN92, Status 160, eingeführt 2008	
Stand ALK: 04.2022		Name ALK: Hofe	
WASSER-MÜLLER INGENIEURBÜRO GMBH		158-22-07 158-22-07-ALP	
Jarekstr. 7 + 9 88400 Biberach www.wm-bc.de		Tel. 07351 / 1586-0 Fax. 07351 / 1586-13 info@wm-bc.de	
Bauherr:		Anerkannt, der Bauherr:	
Große Kreisstadt Leutkirch im Allgäu Kreis Ravensburg			
Vorhaben:		Plan Nr. 66 234 V00	
Sanierung Ortsdurchfahrt Ausgang - Legau		bearb. FW	
Ausführungsplanung		gez. SG	
Lageplan Straßenbau Plan 4		Maßstab: 1:250	
		Biberach, den	