


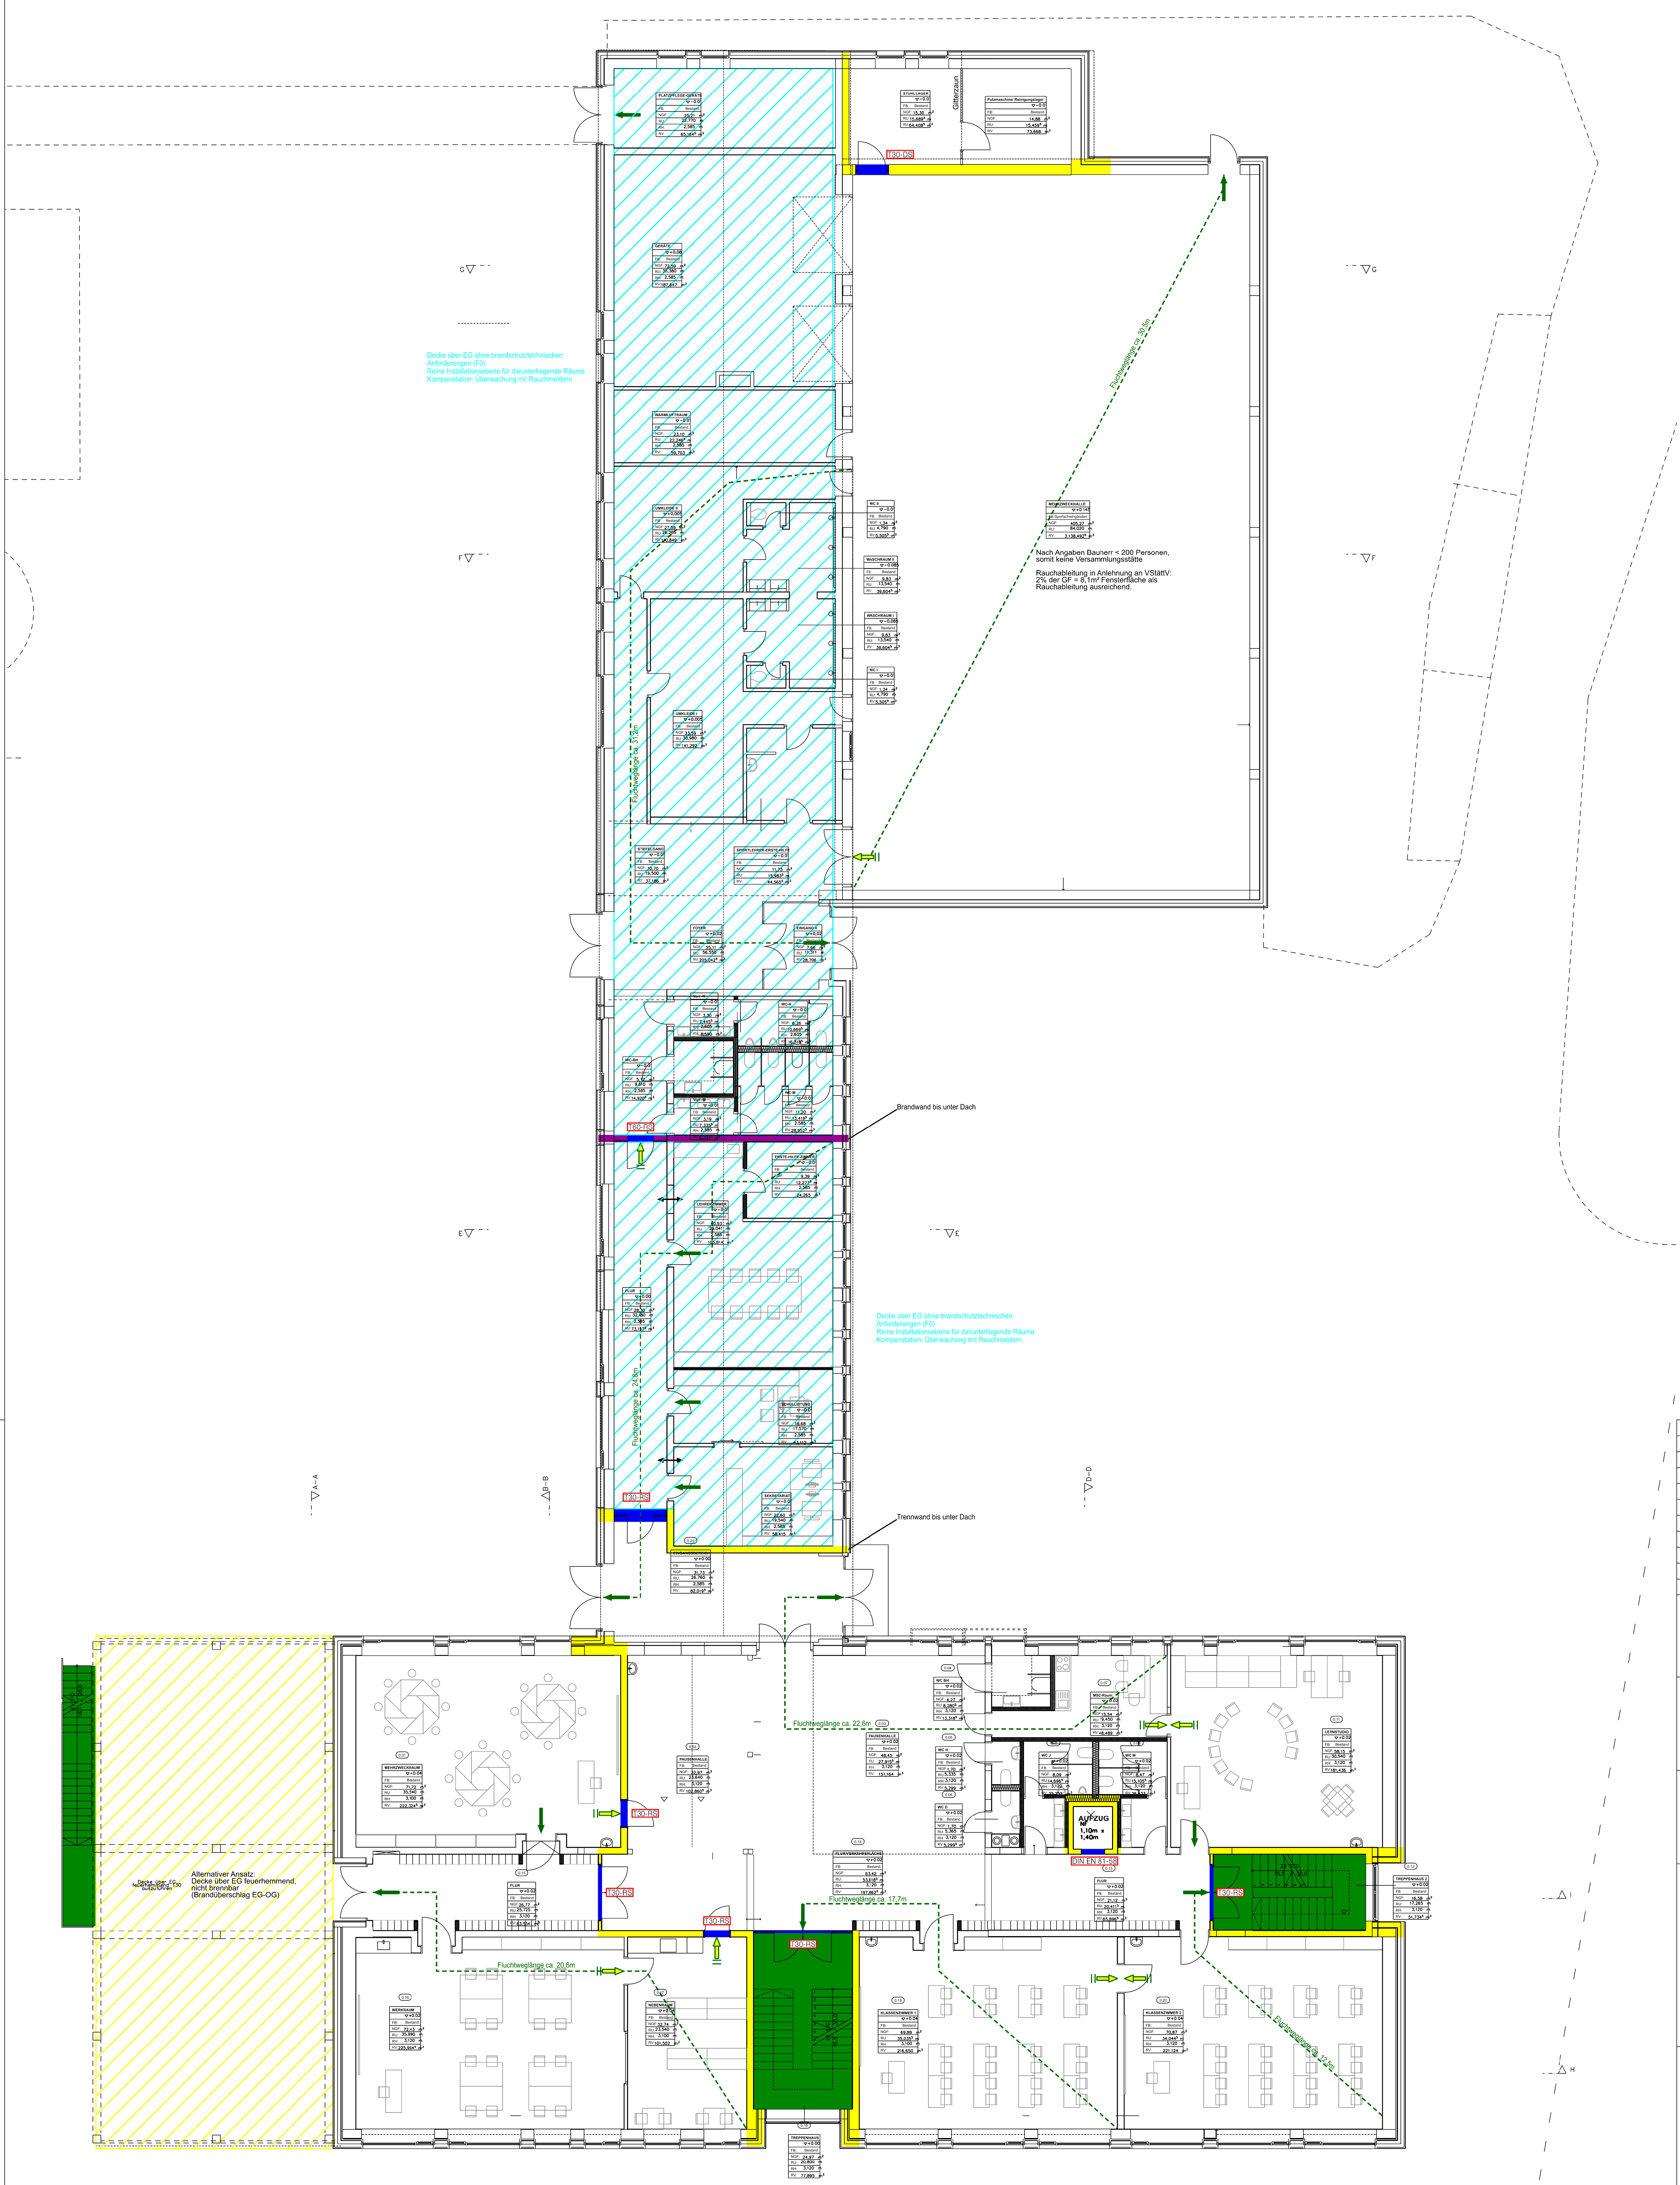

Legende					
Bauteile			Bauaufsichtliche Benennung		
	F 30	feuerhemmend		F 30	feuerhemmende Decke
	F 0	Decke ohne brandschutztechnische Anforderungen mit Rauchmelderüberwachung		WuStW	Wand anstelle einer Brandwand (hochfeuerhemmend)
Räume			Nutzungsbezeichnung		
	Notwendiger Trepperraum, Treppe			Türen, Fenster, etc. mit besonderer Anforderung	
Türen, Tore			Bauaufsichtliche Benennung		
	T 30 RS	Rauchschutzabschluss T 30 nach DIN 18095		T 60 RS	Rauchschutzabschluss T 60 nach DIN 18095
	T 30 DS	Rauchschutzabschluss T 30 nach DIN 18095		NIN EN 81-58	Feuerschutzabschluss nach DIN EN 81-58
Sonstiges			Bezeichnung		
	Fluchtrichtung / Ausgang			Fluchtweglänge	
	Fluchtrichtung / Ausgang (2. Rettungsweg)			Schweißbindung	

--	--	

ALLE RECHTE VORBEHALTEN. ÄNDERUNGEN, NACHTRÄGE UND FÜR DIE MECHANISCHE WEITERARBEITUNG. AUCH FÜR ZUKÜNFTIGE BEARBEITUNGEN AUSDRÜCKLICH GENEHMIGT UND FÜR DIE FOLGENDE WEITERARBEITUNG ÜBERNOMMEN.



Legende					
Bauteile		Kurzbez.	Bauteile		Kurzbez.
Bauaufsichtliche Benennung		Bauaufsichtliche Benennung			
	F 30	fourtennend		F 90	feuerbeständig
Räume			Räume		
Nutzungsbezeichnung			Nutzungsbezeichnung		
	Notwendiger Treppenaum, Treppe			Türen, Fenster, etc. mit besonderer Anforderung	
Türen, Tore			Türen, Tore		
Bauaufsichtliche Benennung			Bauaufsichtliche Benennung		
 R 230 R	T 30 RS	Rauchschutzausschluss T 30 nach DIN 18095	 DIN EN 81-58	Feuerschutzausschluss nach DIN EN 81-58	
 R 230 R	T 30 D	Feuerschutzausschluss T 30 nach DIN 18095			
Sonstiges		Bezeichnung	Sonstiges		Bezeichnung
	Fluchtichtung / Ausgang			Fluchtichtung / Ausgang	
	Fluchtichtung / Ausgang (2. Rettungsweg)			Schwiebende	

Dachgeschoss Anforderungen an Wände	Fischhut	29.04.2025	B
Obergeschoss Bibliothek Fluchtwegführung	Fischhut	08.10.2024	A
INHALT ÄNDERUNGEN / ERGÄNZUNGEN	GEZ./GEPR.	DATUM	INDEX

ENTWURFSVERFASSER:	GRUNDLAGE - EINGABE:	
ARCHITEKT BERT REISZKY BDA AN DER STADTMAUER 18 94469 DEGGENDORF	PLANUNGSSTAND: PLAN-NR.: INHALT:	13.12.2023 GRUNDRISS KG/OG/DG

BAUHERR: GEMEINDE OBERSCHNEIDUNG PFARRER-HANDWERCHER-PLATZ 4 94363 OBERSCHNEIDUNG	ÜBERSICHT: 
---	---

BAU/VORHABEN:
SANIERUNG UND ERWEITERUNG GRUNDSCHULE
OBERSCHNEIDUNG
WALTINGER STRASSE 8, 94363 OBERSCHNEIDUNG
FLUR-NR. 550, GEMARKUNG OBERSCHNEIDUNG


PLANINHALT:	PLAN NR.:	BS-03
BRANDSCHUTZPLAN	INDEX:	B
GRUNDRISS KELLER-, OBER- UND DACHGESCHOSS	MASSSTAB:	1:100
	ERSTELLT AM:	29.05.2024
	GEZEICHNET:	FRISCHUT
	GEPRÜFT:	PICKL
	PROJEKT-NR.:	HB-18008
	DATE/NAME:	29.05.2024 / G

BRANDSCHUTZPLANUNG:


APFELBÖCK
INGENIEURBÜRO GMBH
FLEISCHGASSE 26
94405 LANDAU/ISAR
TELEFON (0 99 51) 98 44-0
TELEFAX (0 99 51) 98 44-10
E-MAIL: info@ing-apfelboeck.de



ALLE RECHTE VORBEHALTEN. ÄNDERUNGEN, NACHDRUCKE UND FOTOMECHANISCHE WIEDERGABE, AUCH AUSZUGSWEISE, BEDÜRFTEN DER AUSDRÜCKLICHEN GENEHMIGUNG DER APFELBACK INGENIEURBÜRO GMBH

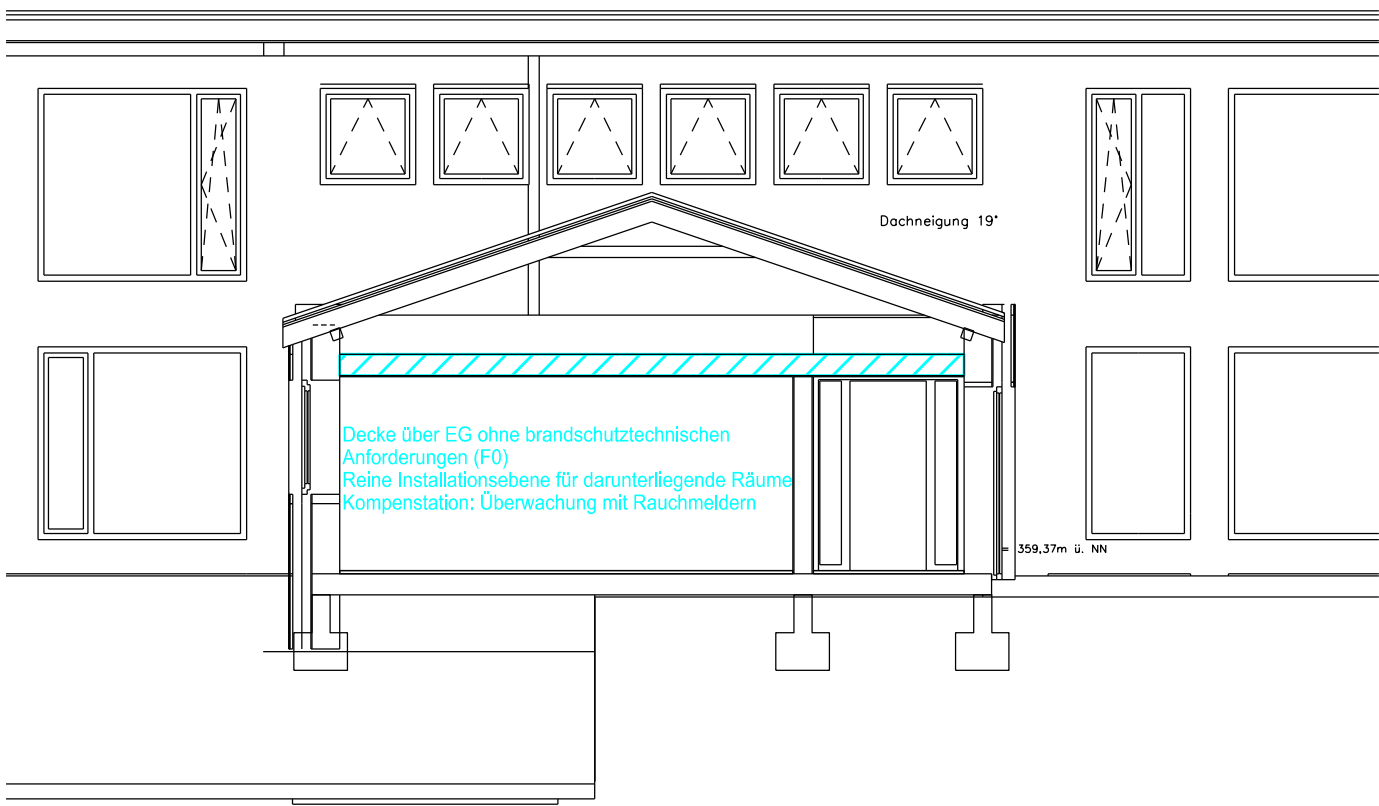

SCHNITT E-E

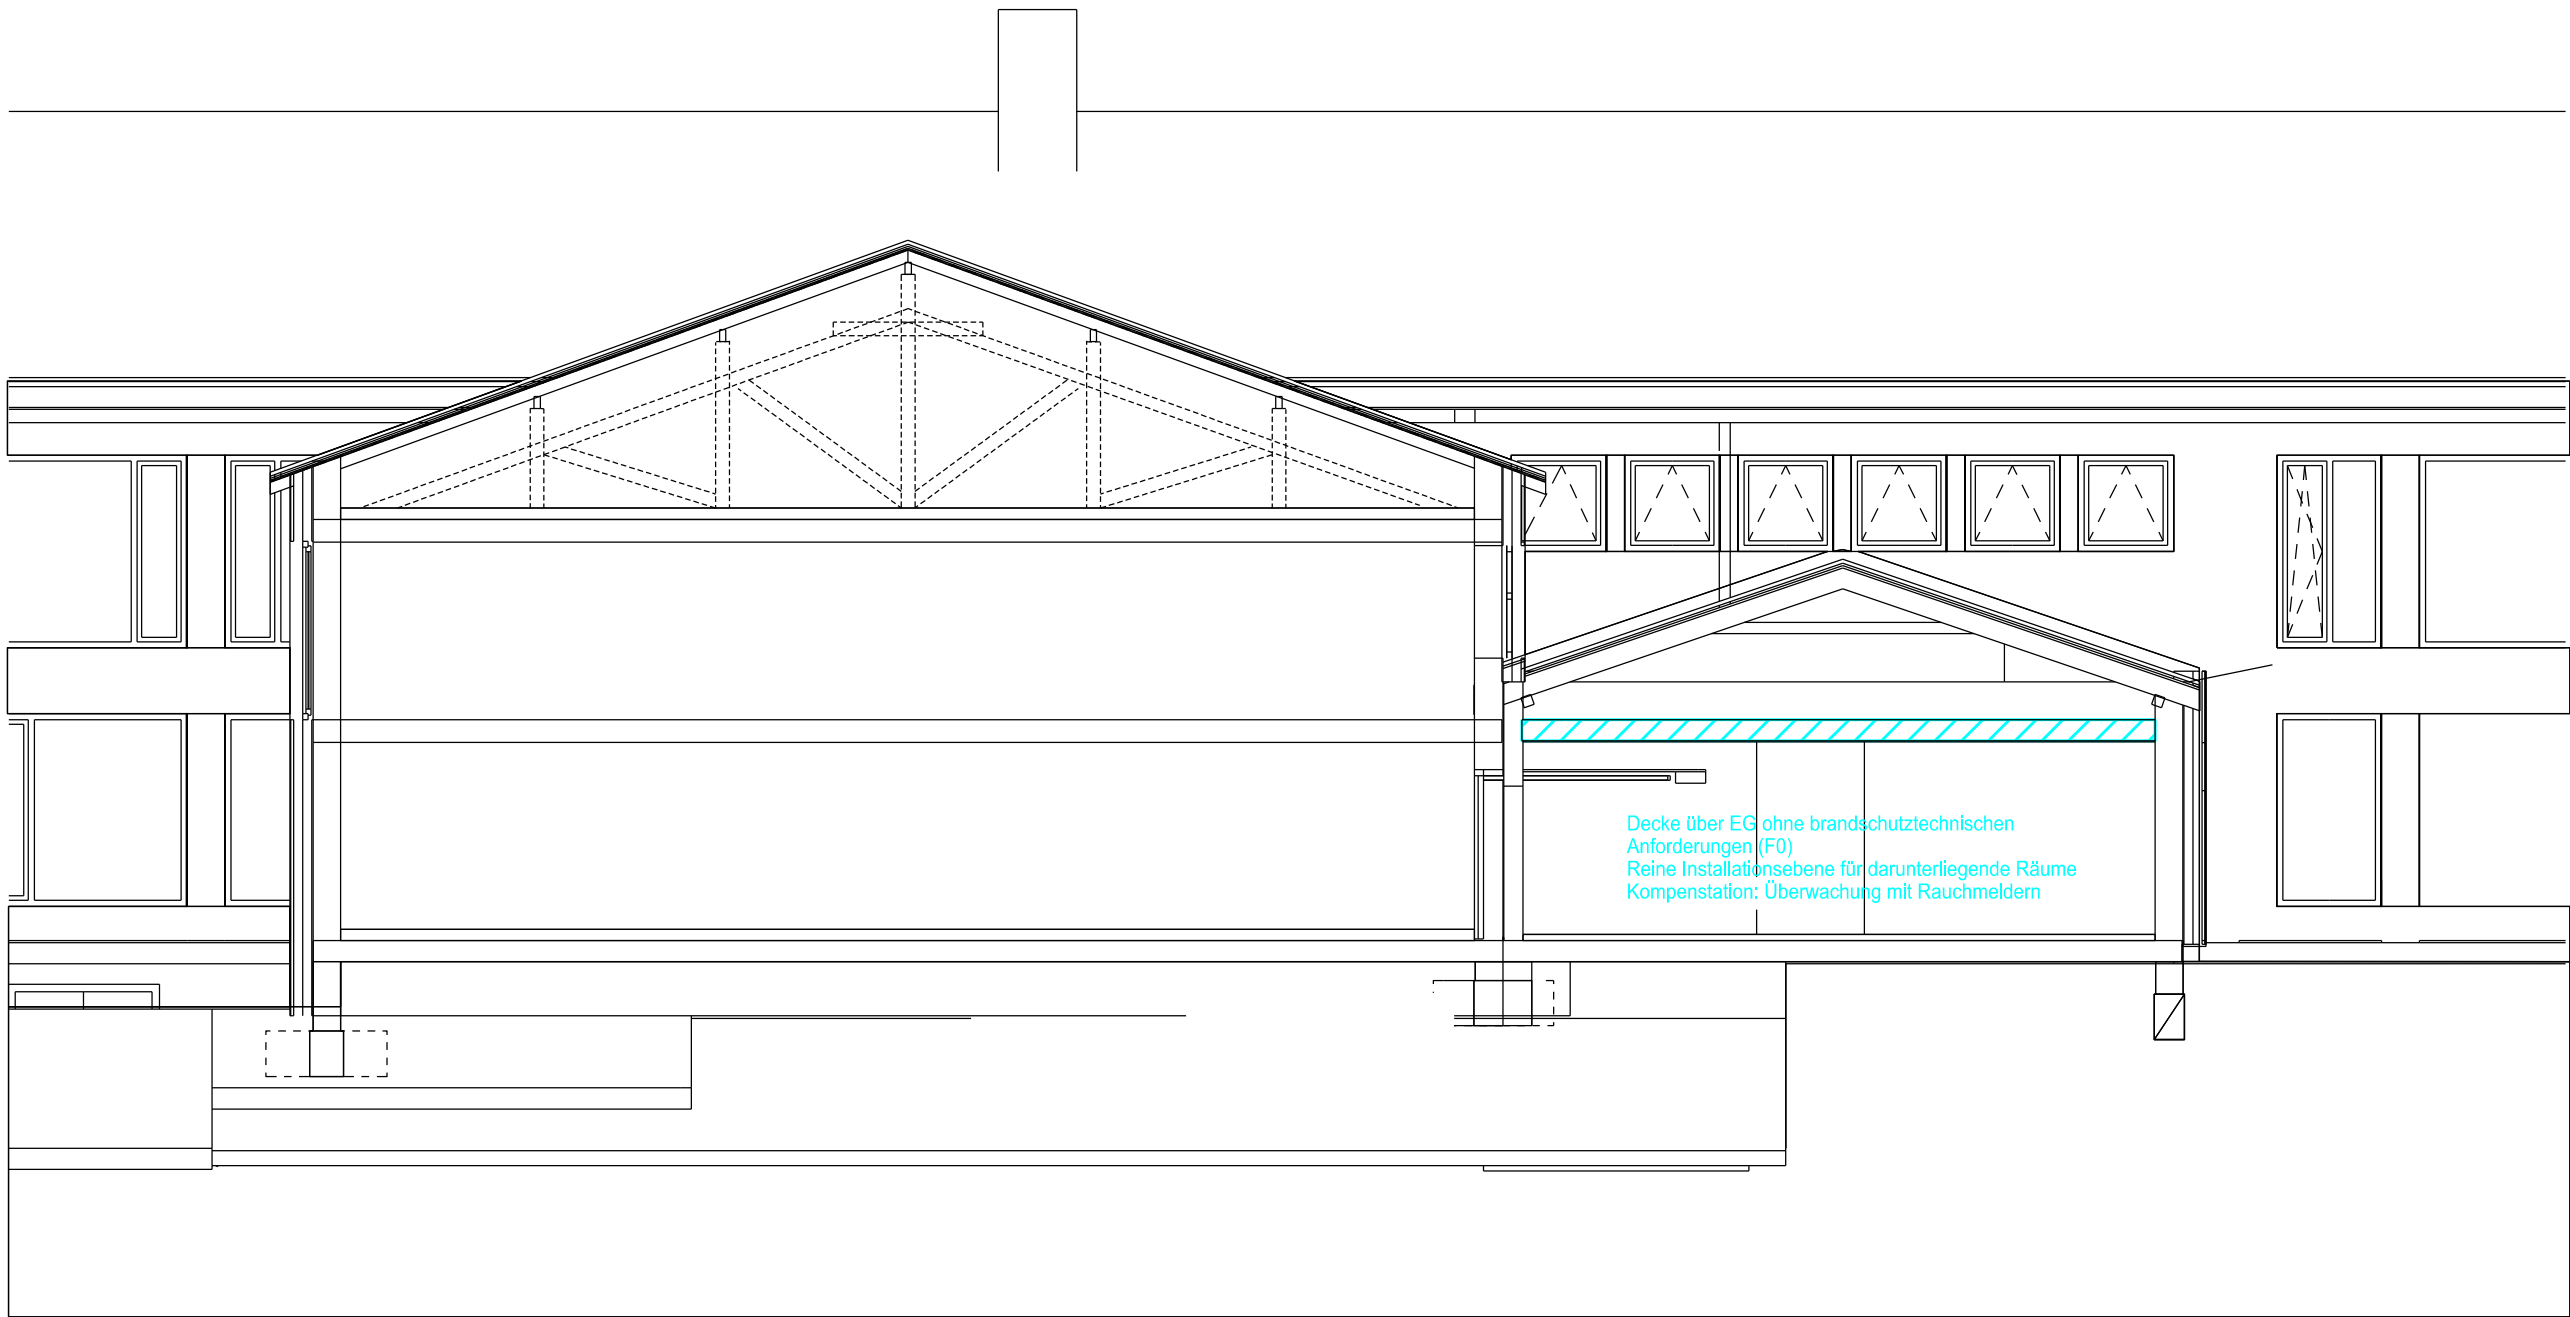

SCHNITT F-F

Legende

Bauteile	Kurzbez.	Bauaufsichtliche Benennung
	F 0	Decke ohne brandschutztechnische Anforderungen mit Rauchmelderüberwachung

INHALT	ÄNDERUNGEN / ERGÄNZUNGEN	GEZ./GEPR.	DATUM	INDEX
--------	--------------------------	------------	-------	-------

ENTWURFSVERFASSER: ARCHITEKT BERT REISZKY BDA AN DER STADTMAUER 18 94469 DEGGENDORF	GRUNDLAGE - EINGABE: PLANUNGSSTAND: 13.12.2023 PLAN-NR.: INHALT: SCHNITTE
--	--

BAUHERR: GEMEINDE OBERSCHNEIDING PFARRER-HANDWERCHER-PLATZ 4 94363 OBERSCHNEIDING	ÜBERSICHT:
BAUVORHABEN: SANIERUNG UND ERWEITERUNG GRUNDSCHULE OBERSCHNEIDING WALTINGER STRASSE 8, 94363 OBERSCHNEIDING FLUR-NR. 550, GEMARKUNG OBERSCHNEIDING	

PLANINHALT: BRANDSCHUTZPLAN	PLAN-NR.: BS-04
	INDEX:
	MAßSTAB: 1:100
SCHNITTE E-E UND F-F	ERSTELLT AM: 29.05.2024 GEZEICHNET: FRISCHHUT GEPRÜFT: PICKL PROJEKT-NR.: HB-18008 DATEINAME: 218008/BS-04

BRANDSCHUTZPLANUNG:

APFELBÖCK
INGENIEURBÜRO GMBH
FLEISCHGASSE 26
94405 LANDAU/ISAR
TELEFON (0 99 51) 98 44-0
TELEFAX (0 99 51) 98 44-10
E-MAIL: info@ing-apfelboeck.de