



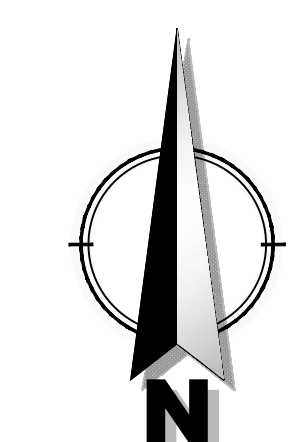

Lageplan
Maßstab 1 : 250

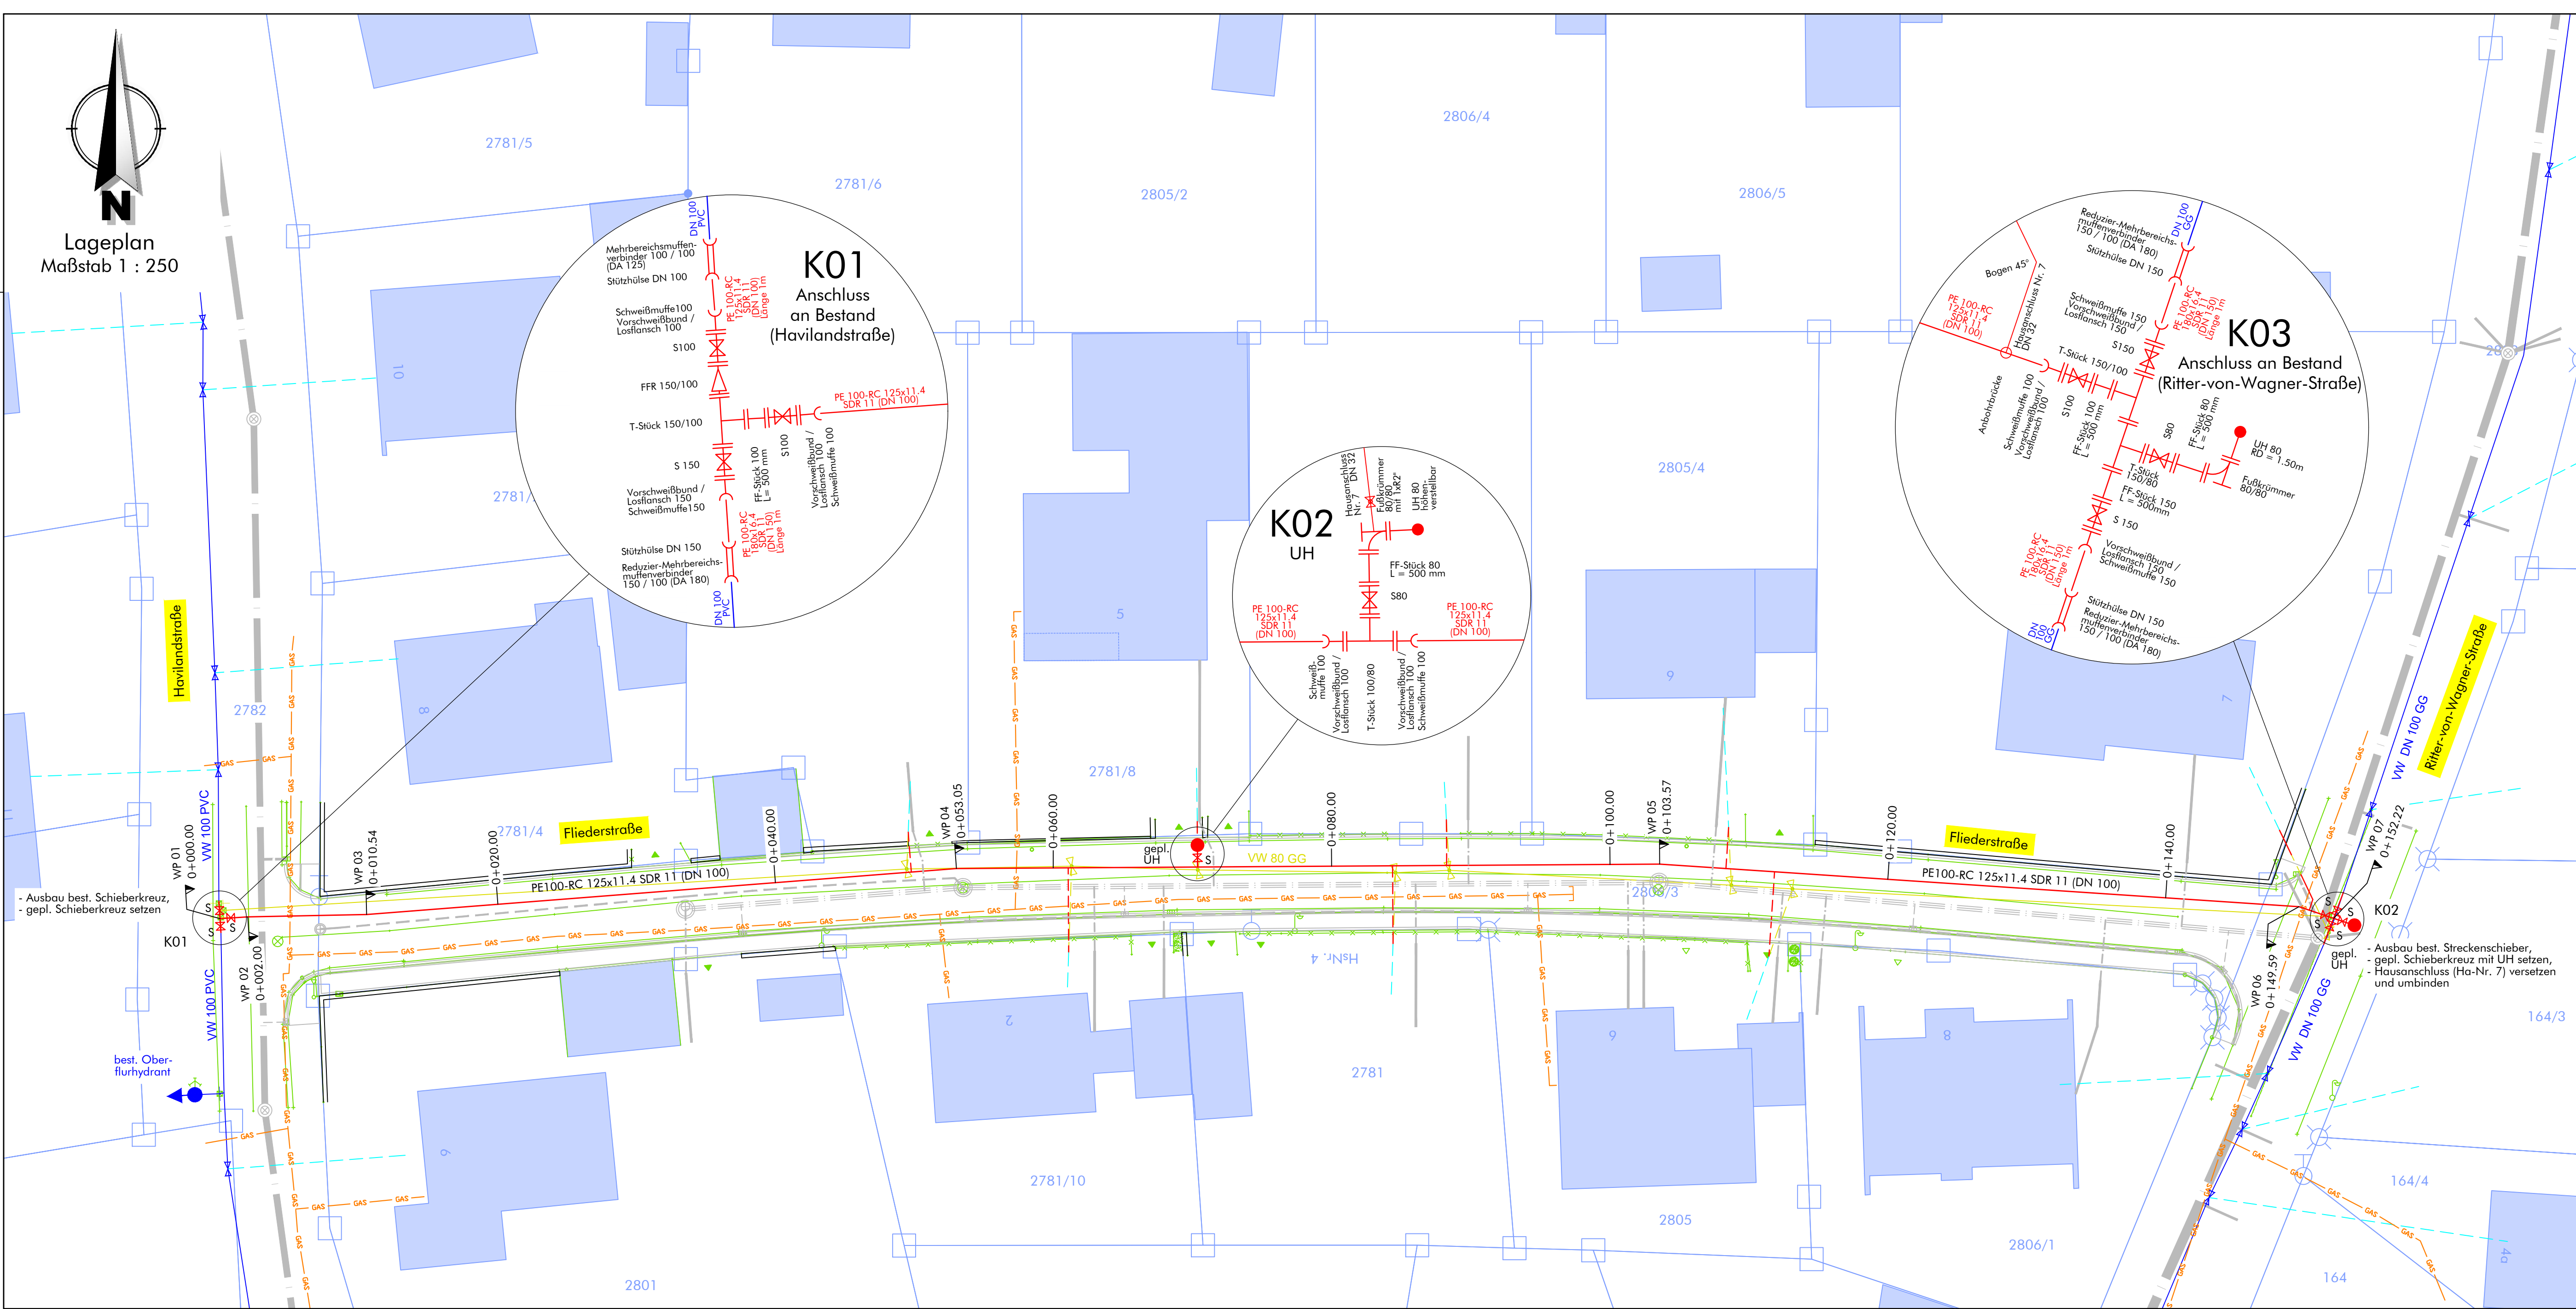

ZEICHENERKLÄRUNG DER BESTEHENDEN LEITUNGEN

- | | | | |
|--|------------------------------|--|--|
| | Wasserleitung Hauptleitung | | Hausschluss Mischwasserkanal |
| | Wasserleitung Hausanschlüsse | | Bayernwerk Gas |
| | SSK-Anschlüsse | | Wasserleitung Hauptleitung Abbruch / Stilllegung |
| | Mischwasserkanal | | Wasserleitung Hausanschlüsse Abbruch / Stilllegung |

ZEICHENERKLÄRUNG DER GEPLANTEN LEITUNGEN

- | | | | |
|--|------------------------------------|--|------------------------------|
| | Streckenschieber / Absperrschieber | | Mischwasserkanal |
| | Unterflurhydrant | | Hausschluss Mischwasserkanal |
| | Wasserleitung Hauptleitung | | SSK-Ableitung |
| | Wasserleitung Hausanschluss | | SSK |
| | | | Sickerleitung |

ZEICHENERKLÄRUNG DER VERMESSUNG

- | | | | |
|--|------------------------|--|-----------------------------|
| | Bestandsvermessung | | best. Ein- / Auslauf |
| | best. Baum | | best. Schaltschrank |
| | best. Böschung | | best. Busch |
| | best. Schacht | | best. Verkehrsschild |
| | best. Sinkkasten | | best. Oberflurhydrant |
| | best. Straßenlaterne | | best. Unterflurhydrant |
| | best. Hecke | | best. Schieber |
| | best. Zaun | | best. Hausanschlussschieber |
| | best. Strommasten | | best. Telekommast |
| | best. Vermessungspunkt | | |

SONSTIGES

- DFK

Quellennachweise:
Geobasisdaten: © Bayerische Vermessungsverwaltung, www.geodaten.bayern.de
DFK: Darstellung der Flurkarte als Eigentumsnachweis nicht geeignet.

Vorhaben:	Grundhafter Ausbau der Fliederstraße in Waldershof	Anlage-Nr.:	D
		Plan-Nr.:	D1.1
		Projekt-Nr.:	25008
Beilage zum Leistungsverzeichnis		Maßstab:	1 : 250
<u>Lageplan</u> Wasserleitung		Datum:	06.03.2025
Vorhabensträger: Stadt Waldeshof - Markt 1 - 95679 Waldershof Telefon 09231 / 9799-0 - Mail: kontakt@waldershof.de			