




Maßstab 1:1000
Vervielfältigung nur in analoger Form für den eigenen Gebrauch.
Geschäftszeichen: Fürholzer

Amt für Digitalisierung, Breitband und Vermessung Ingolstadt
Rechbergstraße 8
85049 Ingolstadt

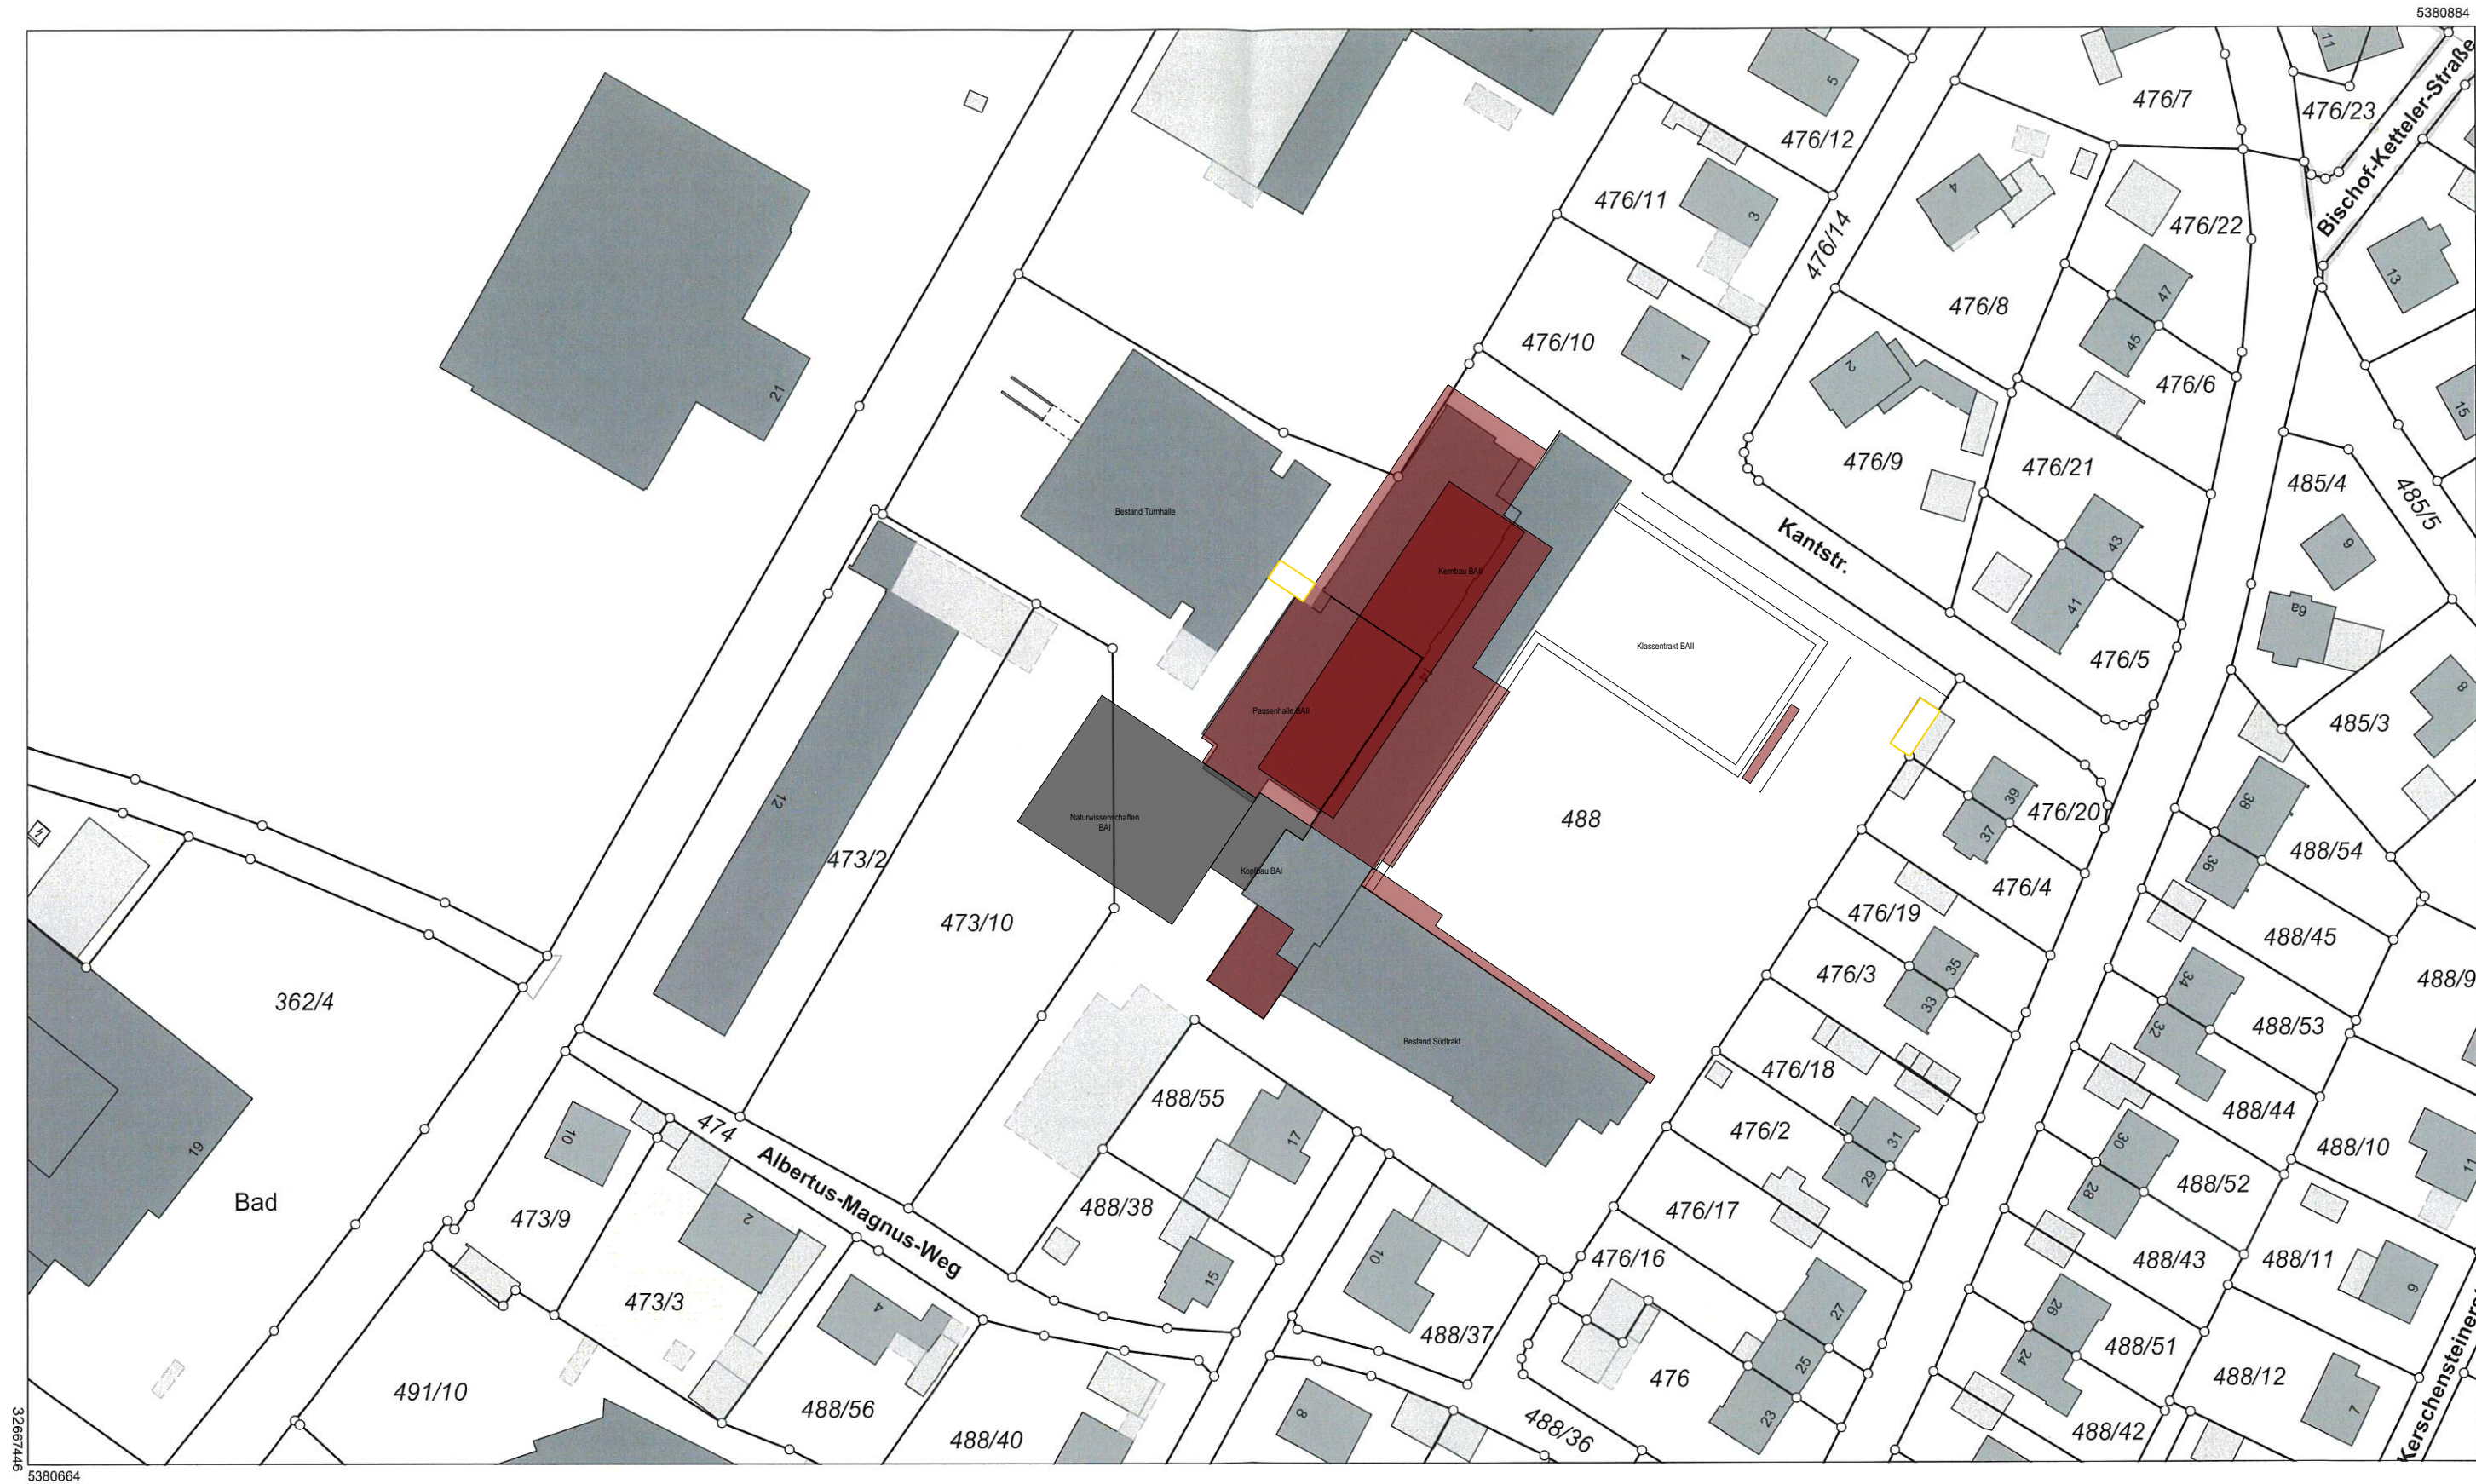

Flurstück: 488
Gemarkung: Schrobenhausen

Amt für Digitalisierung, Breitband und Vermessung Ingolstadt
Rechbergstraße 8
85049 Ingolstadt

Gemeinde: Stadt Schrobenhausen
Landkreis: Neuburg-Schrobenhausen
Bezirk: Oberbayern

Auszug aus dem Liegenschaftskataster
Flurkarte 1 : 1000
zur Bauvorlage nach § 7 Abs. 1 BauVorIV
Erstellt am 09.12.2020

LEGENDE

Angaben Aussparungen	Abkürzungen	Angaben Brandschutz	Angaben Materialien
DD Deckendurchbruch DA Deckenaussparung DS Deckenschlitz WD Wanddurchbruch WA Wandaussparung WS Wandschlitz senkr. WW Wandschlitz waagr. FBD Fußbodendurchbr. FD Fundamentdurchbr. FBA Fußbodenaussp. FA Fundamentaussp. FS Fundamentschlitz	H Heizung L Lüftung S Sanitär E Elektro G Gas BR Brüst.höhe ü.OKF UZ Unterzug Rohbau LS Lichtschacht HKN Heizkörpermische n.n. n.n. n.n. n.n. n.n. n.n. n.n. Kote Rohbau OKR / UKR Kote Ausbau OKF / UKF RFB Rohfußboden FFB Fertigfußboden	vds vollwandig, dicht + selbstschließend rd rauchdicht fh feuerhemmend fb feuerbeständig RWA Rauch- und Wärmeabzugsanl. NA Notausgang Li Lichter Durchgang n.n. n.n. n.n. n.n. n.n. n.n. n.n.	Stahlbeton, Güte nach Statik Betonfertigteile unbewehrter Beton Mauerwerk Leichtbauwand Wärmedämm. (trittfest) Wärmedämm. (weich) Schotter, Unterbau oder Kies gewachsener Boden Abbruch n.n. n.n. n.n. n.n. n.n. n.n.

ÜBERSICHT	BAUVORHABEN Umbau und Sanierung des Gymnasiums Schrobenhausen BA III - Umbau und Sanierung des Bestands Georg-Leinfelder-Straße 14 86529 Schrobenhausen
	BAUHERR Landratsamt Neuburg-Schrobenhausen Platz der Deutschen Einheit 1 vertr. d. den Landrat Peter von der Grün 86633 Neuburg an der Donau
	ARCHITEKT / PLANUNG obel architekten GmbH Alois-Bauer-Straße 11, 86609 Donauwörth Telefon 0906 70692 - 0 info@obel-architekten.de www.obel-architekten.de
± 0,00 = + 419,60m üNN	

AUSFÜHRUNGSPLANUNG

PLANNAME Lageplan			
PLANNR. 2533-500	DATUM	MASS-STAB 1:1000	
9. Lageplan 1:1000 Dateiname: 2533-500 BA III Gymnasium Schrobenhausen Pfad: BIM-Server: 1805-500 Gymnasium Schrobenhausen		Projektnr. 2533 Plangröße 750 x 550 mm Planersteller	Urheberschutz nach DIN 34, Abschnitt 2.1