


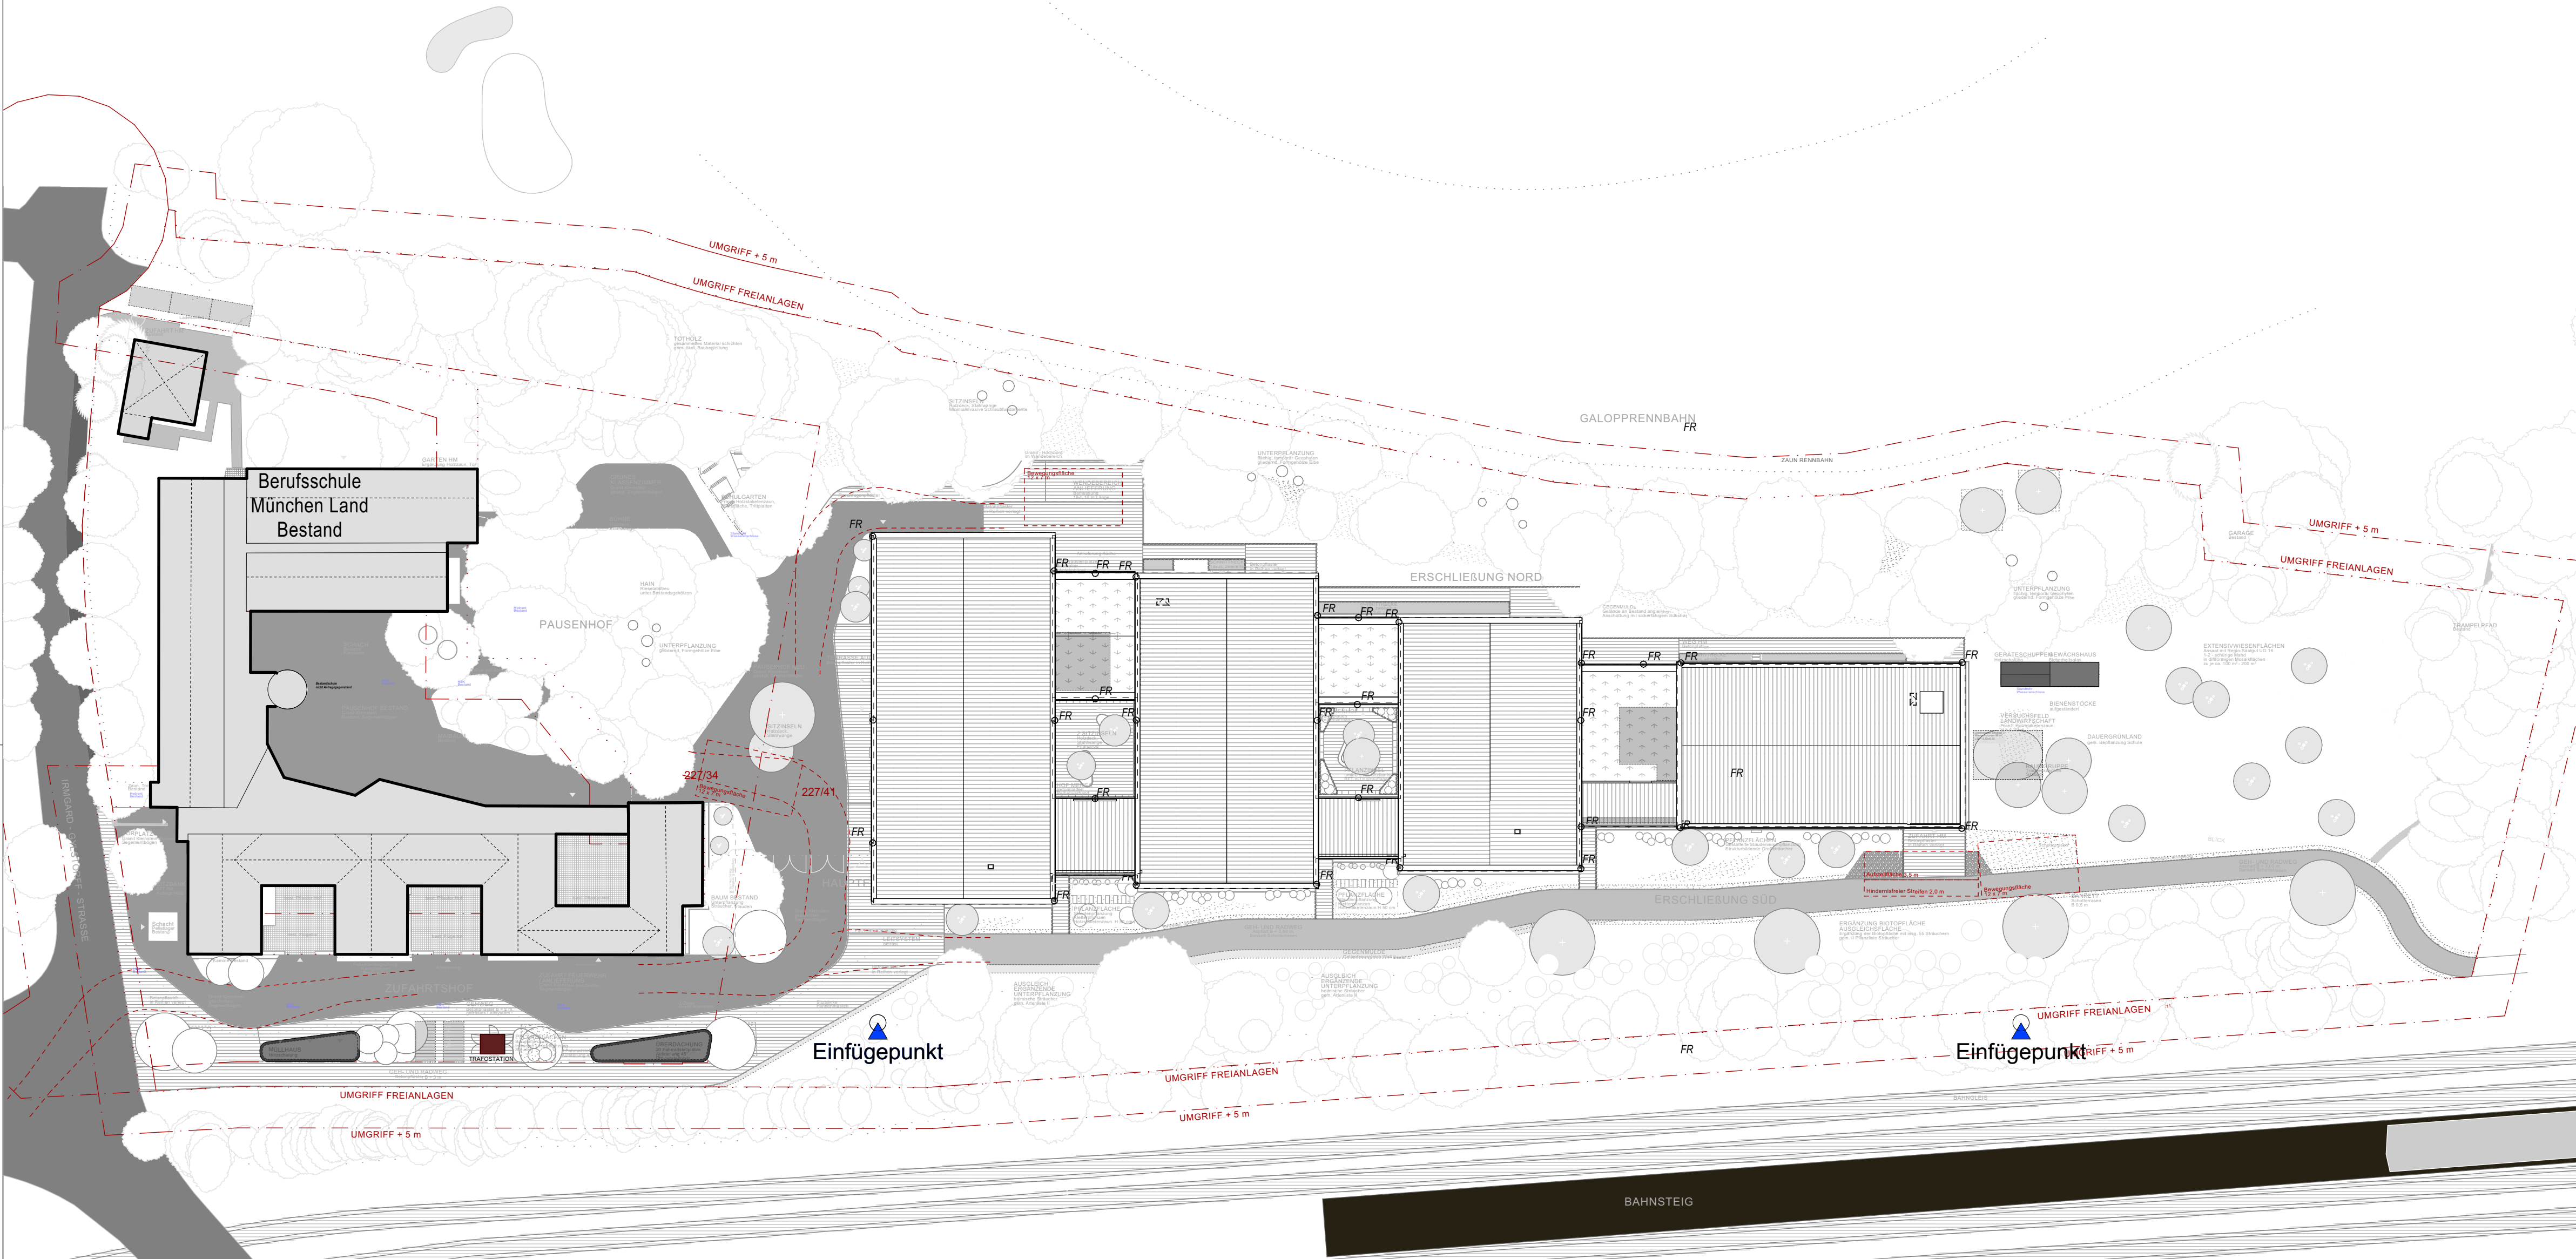

Zeichen- / Beschriftungslegende			Beschriftungen / Kürzel		
Schraffuren					
Stahlbeton			Oberkante	OK	
Stahlbetonfertigteile			Unterkante	UK	
Beton, unbewehrt			Vorderkante	VK	
Mauerwerkswand			Außenkante	AK	
Leichte Trennwand			Innenkante	IK	
Holz			Rohdecke	RD	
Brettschichtholz BSH			abgehängte Decke	AD	
Mineralische Dämmung (Steinwolle)			Fertigfußboden	FFB	
Synthetische Dämmung (Schaumstoffe EPS/XPS)			Rohfußboden	RFB	
Dämmelemente (HWL-Platten)			Rohkote	▼	
vorgehängte Fassade, Unterkonstruktion, Dämmung			Fertigkote	▽	
Kies			Überzug	UEZ	
Boden			Unterzug	UZ	
Gitterrost			Sturz	STZ	
Vorwand			Sturz Trockenbau, nicht massiv	STZ TB	
WC-Trennwand			Brüstung	BR	
Installations-Vorwand			lichte Raumhöhe über OK FFB	LRH	
Brandschutz			lichte Breite	Li.Br.	
Allgemein			Bodeneinlauf (Gully) mit Gefälle - min. 2 %		
feuerbeständig	F90 (fb)		Bodeneinlauf (Gully) ohne Gefälle	RR	
hochfeuerhemmend	F60 (fhf)		Elektroverteiler	UV	
feuerhemmend	F30 (fh)		Feuerlöscher	FeuL	
Brandwand	BW		Notausgang	NA	
Wand in Bauart einer Brandwand	BBW		notwendige Rauchableitung	NRA	
aus nicht brennbaren Baustoffen	-A (A1, A2)		Beschriftungen / Kürzel / Zeichen		
in wesentlichen Teilen aus nicht brennbaren Baustoffen	-AB		Deckendurchbruch	DD	
aus schwer entflammbaren Baustoffen	-B1		Deckenaussparung	DA	
Türen			Bodendurchbruch	BD	
feuerbeständige Tür	T90 (fb)		Bodenaussparung	BA	
feuerhemmende Tür	T30 (fh)		Wanddurchbruch	WD	
Rauchschutztür, rauchdicht, selbstschließend DIN 18095	RS		Wandaussparung	WA	
vollwandig, dicht- und selbstschließende Tür	vsdT		Wandschlitze	WS	
vollwandig dichte Tür	vdT		Elektrik	E	
nicht abschließbar	N		Heizung	H	
Tür mit Panikfunktion	P		Lüftung	L	
Qualifizierung der Panikfunktion	B, C, D, E		Sanitär	S	
Türöffnungsrichtung Panik, e=einwärts, a=auswärts	e, bzw. a		Architekt-Gewerk	A	
Tür Gewerk Fassade	FA		Wand- und Deckenoberflächen		
Tür Gewerk Innentüren	IT		Bodenbelag	BB	
Tür Gewerk Metallbau / Rohrrahmentüren	MB		Deckenbelag	DB	
Brandschutzverglasungen			Wandbelag, -oberfläche, =innen, =außen	WB	
Glas mit Schutz vor erhöhter Wärmestrahlung, fh / fb	F30 / F90		Deckenverformung für Wandanschlüsse		
Glas ohne Schutz vor erhöhter Wärmestrahlung, fh / fb	G30 / G90		Deckenverformung bis zu 10mm	Dv 0-10	
Sonstiges			Deckenverformung 11 bis 20mm	Dv 11-20	
nichttragende Wände/Vorhangfassaden, Installationskanäle, -schächte, Feuerwiderstand geprüft nach DIN EN 1634-1	EI30		Deckenverformung 21 bis 40mm	Dv 21-40	
Schallschutz					
Türen:	Rw,P Angabe des Prüfschalldämmwertes	dB			
Wände:	Rw,R Angabe Schallschutz-Rechenwert	Angabe in Dezibel			

Projekt	LPH	Gewerk	Gebäudeteil	Planart	Ansichten / Ebene	Planinhalt	Nummer	Index	Status
BSML	- 5	- ARC	- XX	- LP	- DA	- XX	- 11001	0	- V

Planinhalt
Lageplan Dach 1:500

ZU BEACHTENDE HINWEISE

Sämtliche Angaben und Maße sind von den ausführenden Firmen vor Arbeitsbeginn verantwortlich am Bau zu prüfen.

Für die Richtigkeit der Maße haftet der Auftragnehmer.

Bei Maßdifferenzen, Abweichungen zu Plänen des Statikers, bzw. statischen Berechnungen und Abweichungen bzgl. Aussparungen sind der Architekt und die Bauleitung unverzüglich zu verständigen.

Aussparungen, Schlitze und Durchbrüche erfolgen nach Schal-/Bewehrungsplänen des Statikers. s.hierzu auch Werkpläne.

Dieser Plan ist nur in Verbindung mit den im Plan angegebenen Detailplänen vollständig.

Die Montagepläne der Elektro- und HLS-Projektkanten sind für alle einzubetonierte Installationsstelle vor Baubeginn zu beachten.

Alle tragenden Bauteile nach statischer Berechnung.

Schließen der Vorsatzschalen, sowie die komplette Schließung der leichten Trennwände darf erst nach erfolgten Installationen und nach Freigabe der Bauleitung erfolgen.

Tür- und Fensterhöhenangaben beziehen sich auf ±0,00.

Angabe Öffnungsmaße von Türen: von OK FFB bis UK Sturz

PROJEKTBEZEICHNUNG	PROJEKTKÜRZEL
Erweiterung der staatlichen Berufsschule München-Land in Riem	BSML
GEBÄUDESCHEMA	BAUHERR
±0,00 = +520,30 ü.NN Verwendetes Höhen Bezugssystem DHHN16	
PLANNUMMER	STAND 06.05.2024
BSML-5-ARC-XX-LP-DA-XX-11001-0-V	GEZ. V. MF
PLANINHALT	PLANGRÖSSE 84,10x59,40
Lageplan Dach 1:500	MAßSTAB 1:500
Druckdatum: 03.03.2025	

ORT DES BAUVORHABENS
Graf-Lehndorff-Str. 28.30, Imgard-Gyßtorf-Straße, Fl.Nr. Flurnr. 227/34 und 227/41, 81529 München

ENTWURFSARCHITEKT
ARCHITEKT LPH5-8