


1,35 1,35 1,35 1,35

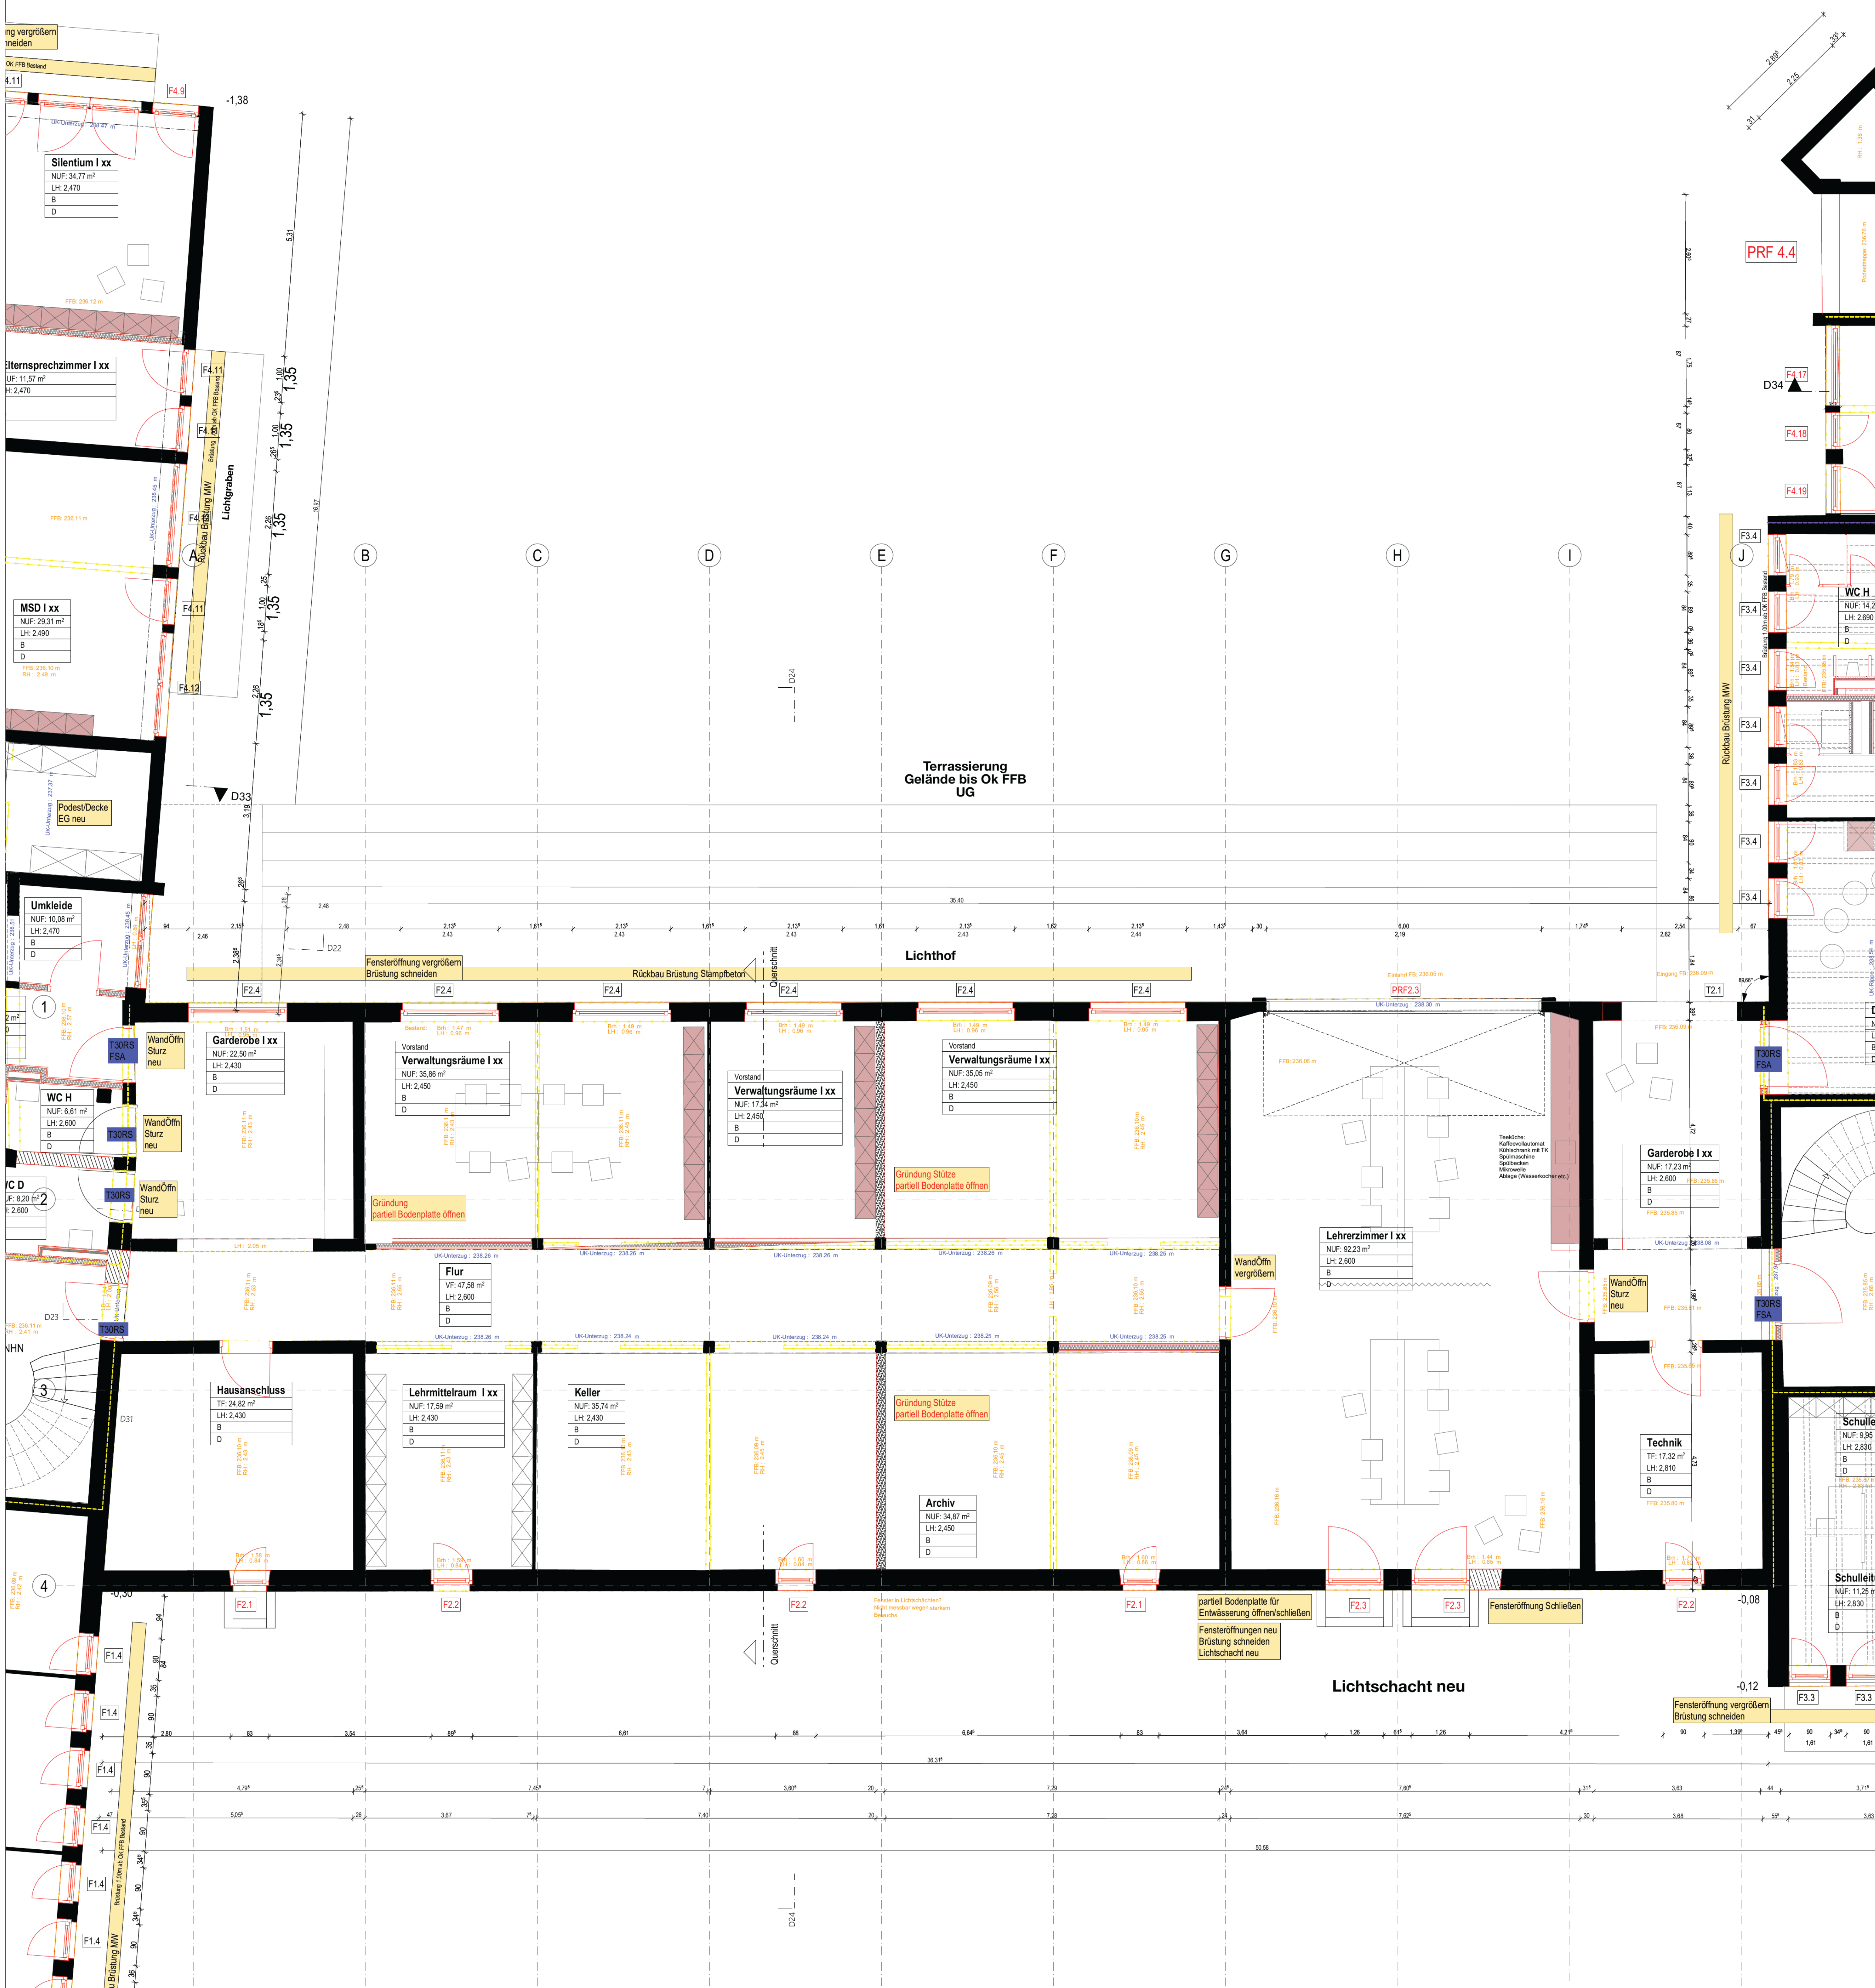

PDF GP 100 GR UG 02

Projekt  
**Umbausanierung des alten Dr.-Pfleger-Gebäudes für die Montessori-Schule Bamberg/Hallstadt**  
 Baugrundstück Bauherr/in  
 Emil Kemmer Str. 53 Montessori Bamberg e.V.  
 96103 Hallstadt Weiße Martenstraße 4  
 Bayern/Deutschland 96049 Bamberg  
 1537 Hallstadt Bayern/Deutschland

BEARBEITER  
 02.04.2026  
 Ort, Datum

Leistungsphase PDF  
 Maßstab 1:50 Plinzhalt  
 Gezeichnet Iro Grundriss Untergeschoss  
 Datum 02.04.2026  
 Blattgröße Dn A0  
 Projektkummer 267  
 Freigabe

Index  
 Planummer  
 GP\_100\_GR\_UG\_02