








Höhenbezug : Neundorf 16,
Nordgiebelseite, 1,05 m von Westkante,
0,60 m unter Sockel, 0,30 m über Erde,
Höhe: 302,319 m ü. NHN

Höhenbezug : Neundorf 62, alte Schule
Westseite, 4,56 m von Südkante,
0,52 m unter Sockel, 0,28 m über Pflaster,
Höhe: 303,963 m ü. NHN


Höhensystem: DHHN2016 - Status 170
Lagesystem: ETRS89_UTM32
Höhe reduziert um: ohne

Die Lage der Flurstücksgrenzen wurde aus der
digitalen Flurkarte übernommen.

Die Lage der bestehenden Versorgungslei-
tungen wurde grafisch aus Bestandsplänen
der Unternehmen übernommen, zur Maß-
entnahme nur bedingt geeignet.
Gültig nur in Verbindung mit Original-Bestands-
plänen der Versorgungsunternehmen !!!

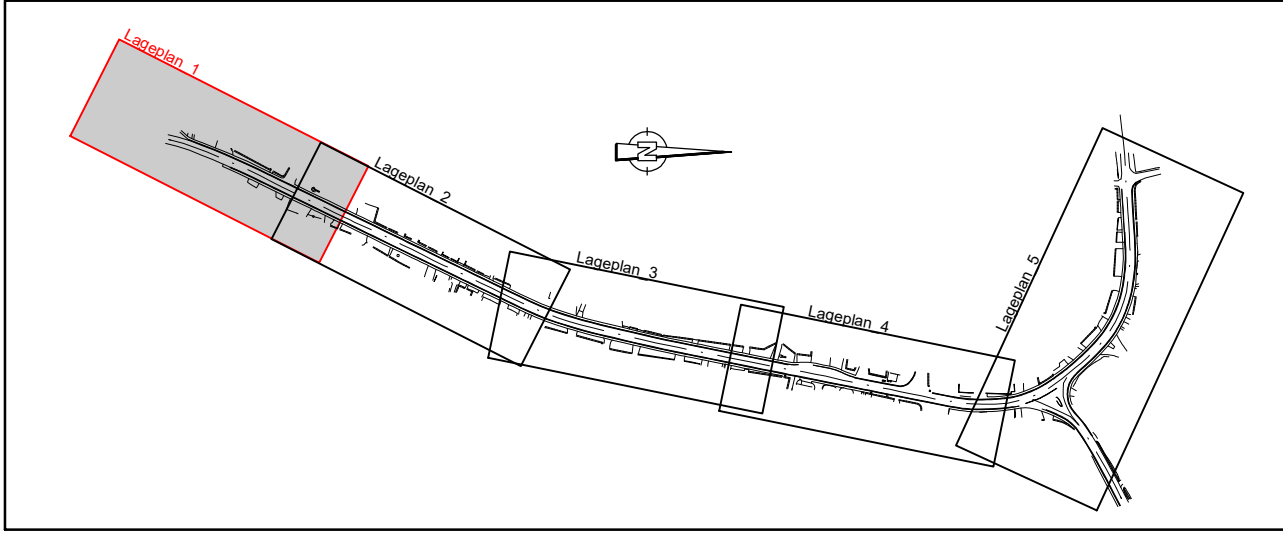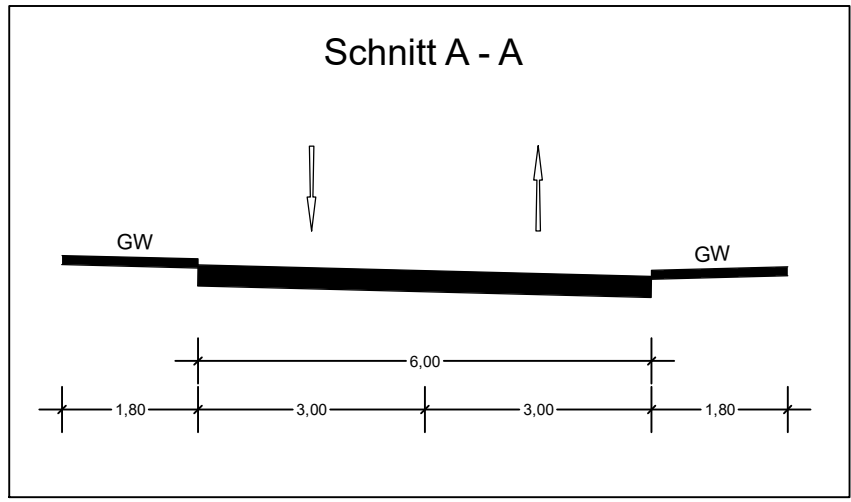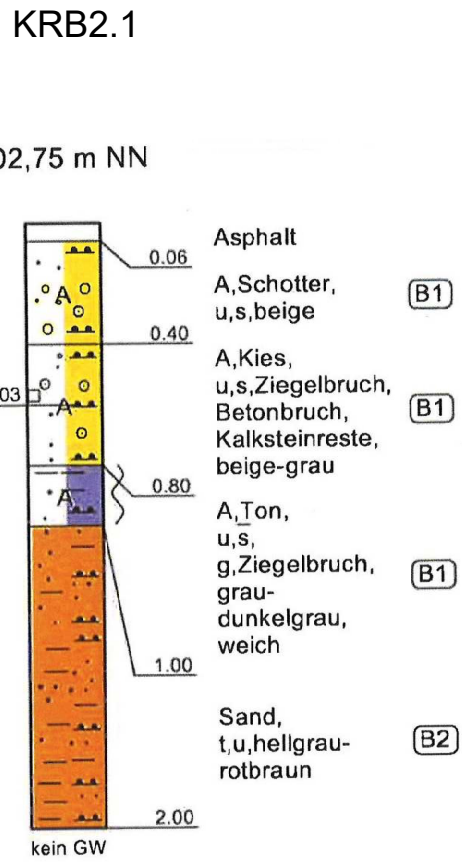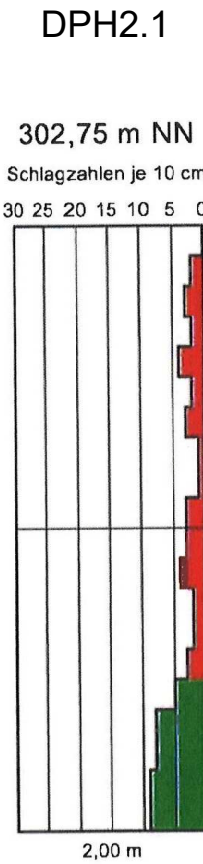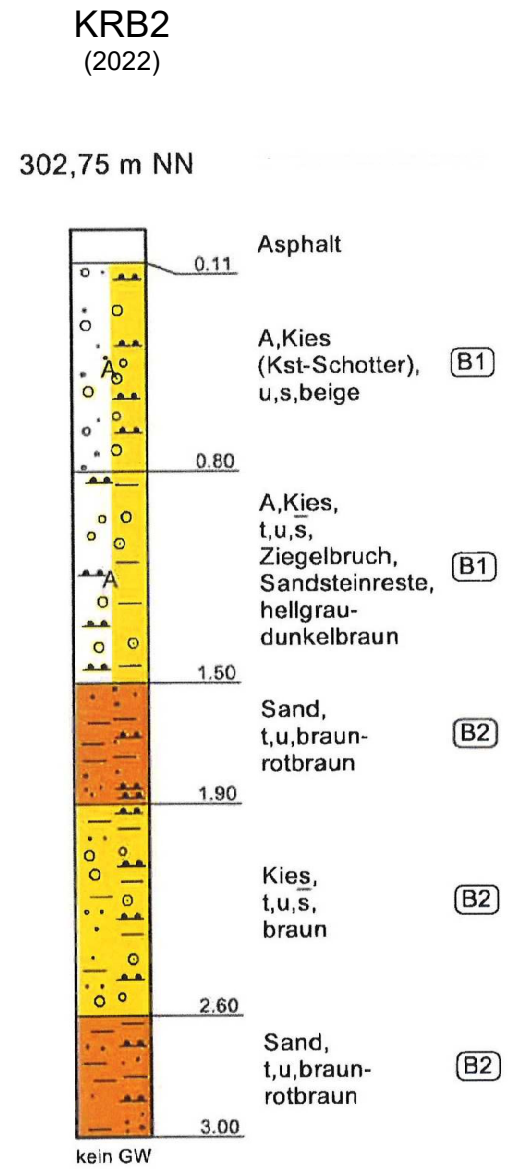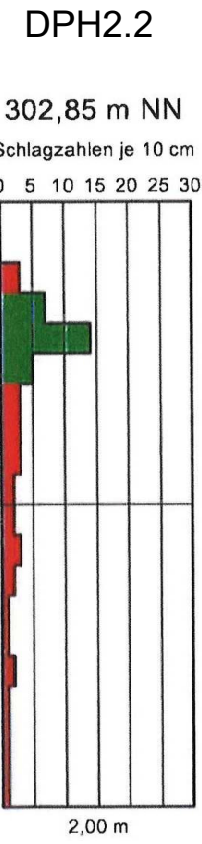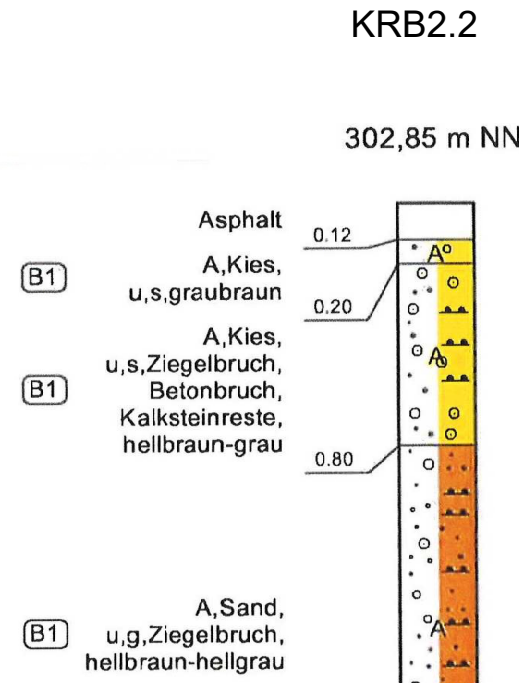

Zeichenerklärung

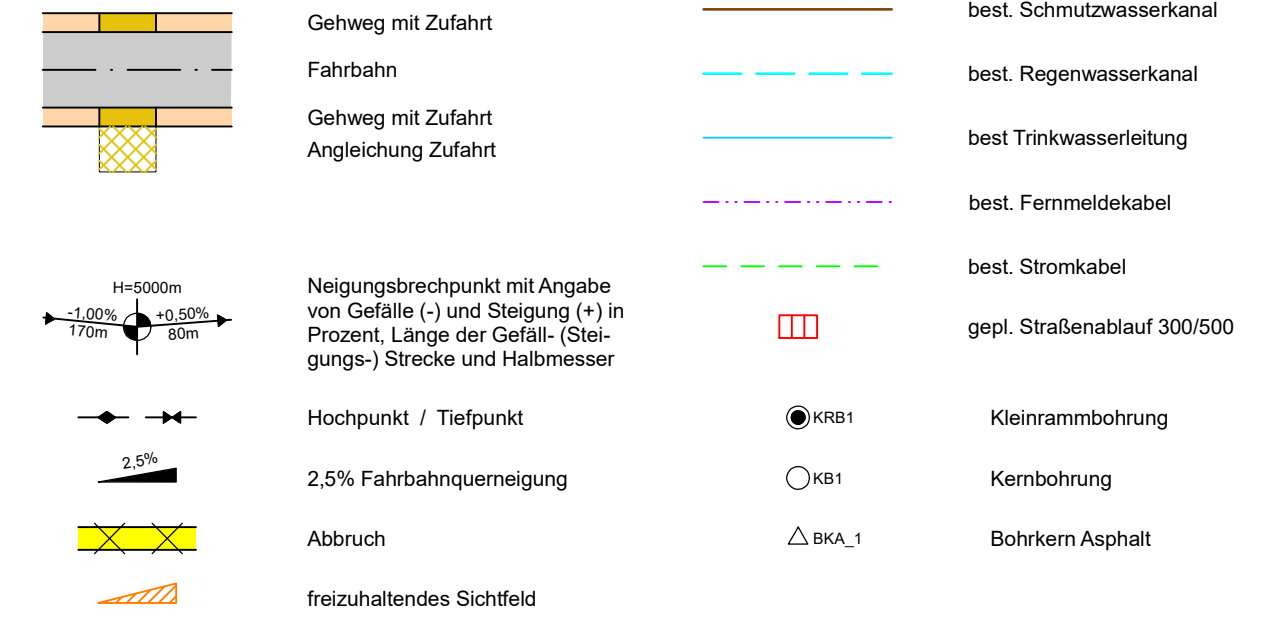

AUSSCHREIBUNGSUNTERLAGE

	Landkreis Kronach SG 31 - Kreisstraßen Güterstraße 18, 96317 Kronach Straße / Abrechn.-Nr. / Station: KC14_120_0,855 - KC14_120_0,085	Anlage / Blatt-Nr.: 4/1 Lageplan 1
PROJUS-Nr.:		Maßstab: 1 : 250

Ausbau der KC 14
in der Ortsdurchfahrt Neundorf

