

Höhenbezug : Neundorf 16,
Nordgelbseite, 1,05 m von Westkante,
0,60 m unter Sockel, 0,30 m über Erde,
Höhe: 302,319 m ü. NHN

Höhenbezug : Neundorf 62, alte Schule
Westseite, 4,56 m von Südkante,
0,52 m unter Sockel, 0,28 m über Pflaster,
Höhe: 303,963 m ü. NHN

Höhensystem: DHHN2016 - Status 170
Lagesystem: ETRS89_UTM32
Höhe reduziert um: ohne

Die Lage der Flurstücksgrenzen wurde aus der
digitalen Flurkarte übernommen.

Die Lage der bestehenden Versorgungslei-
tungen wurde grafisch aus Bestandsplänen
der Unternehmen übernommen, zur Maß-
entnahme nur bedingt geeignet.
Gültig nur in Verbindung mit Original-Bestands-
plänen der Versorgungsunternehmen !!!

KRB4.2







DPH4.2

KRB4

(2022)


DPH4.1

KRB4.1

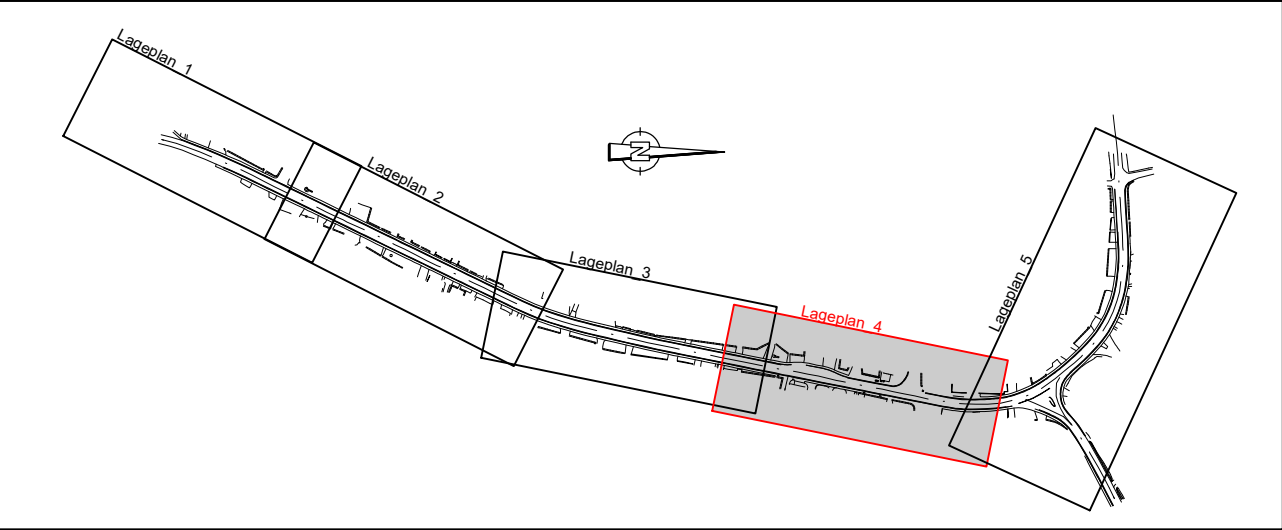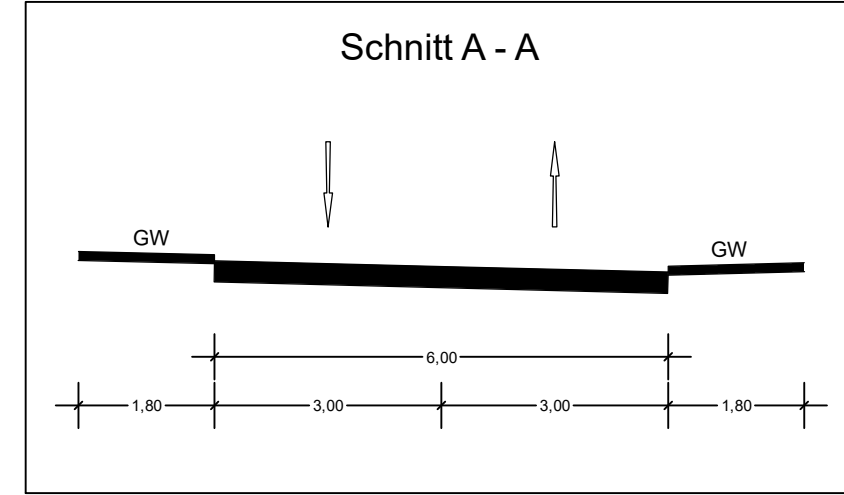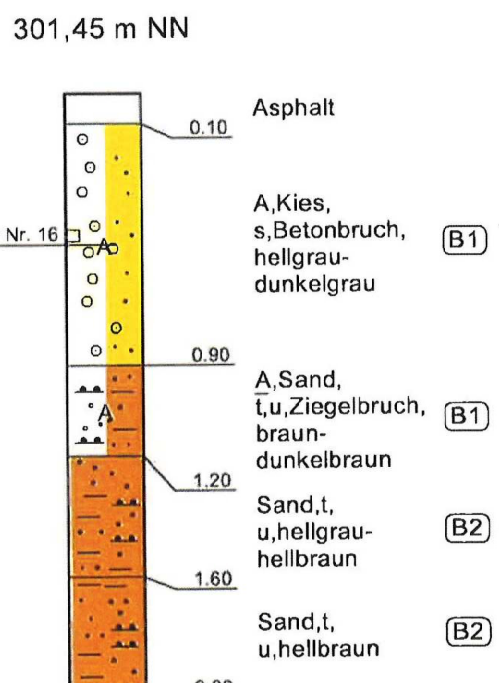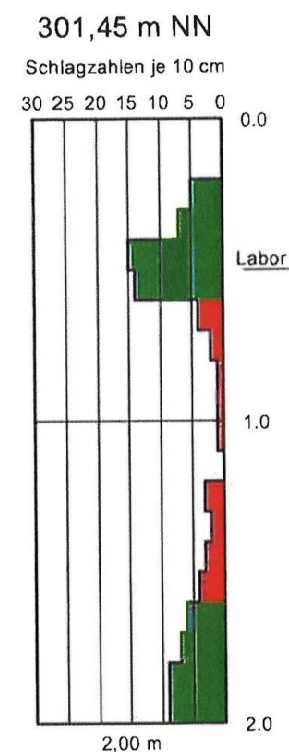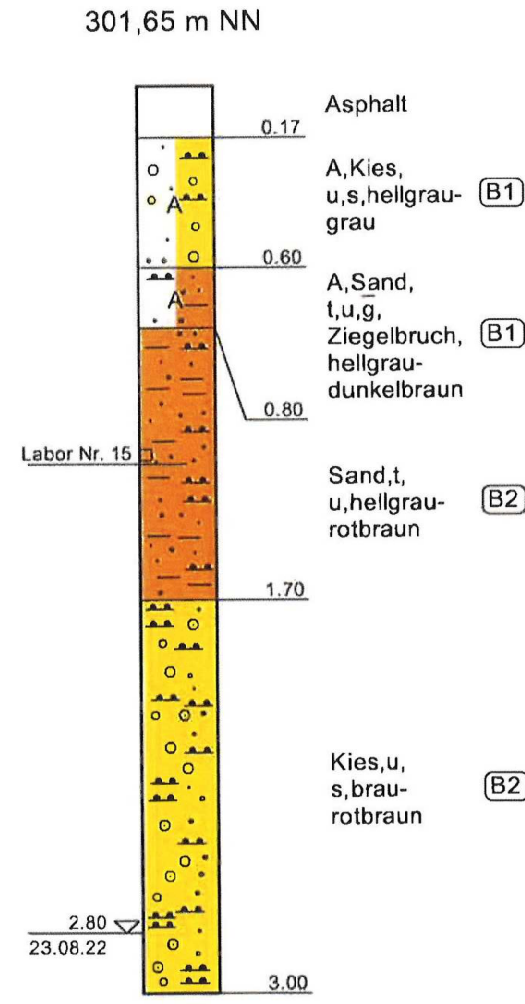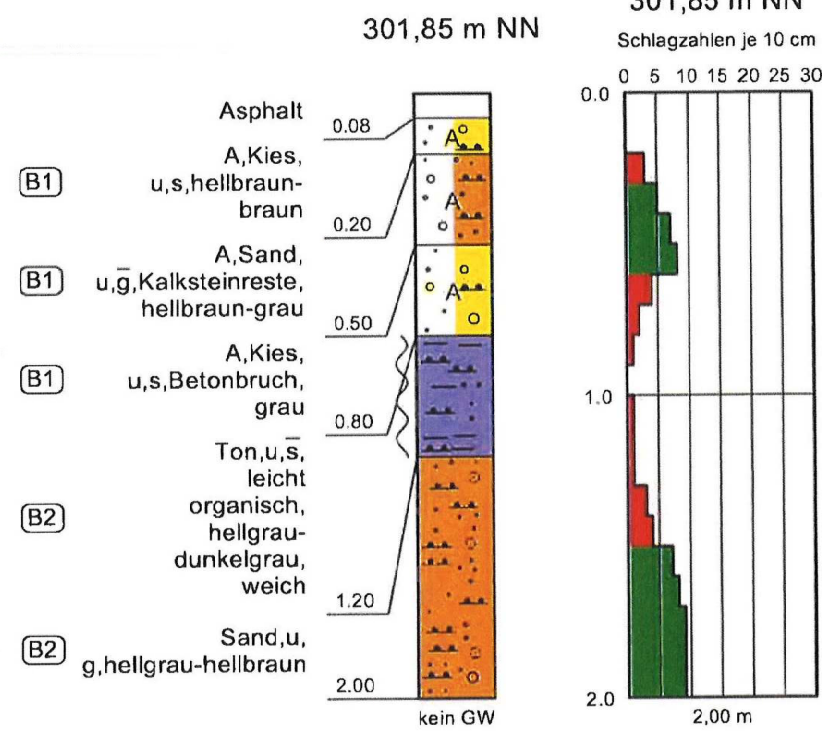

Zeichenerklärung

	Gehweg mit Zufahrt		best. Schmutzwasserkanal
	Fahrbahn		best. Regenwasserkanal
	Gehweg mit Zufahrt		best. Trinkwasserleitung
	Angleichung Zufahrt		best. Fernmeldekabel
	Neigungsbrechpunkt mit Angabe von Gefälle (-) und Steigung (+) in Prozent, Länge der Gefälle- (Steigungs-) Strecke und Halbmesser		best. Stromkabel
	Hochpunkt / Tiefpunkt		gepl. Straßenablauf 300/500
	2.5% Fahrbahnquerneigung		Rammkernsondierung
	Abbruch		Kernbohrung
	freizuhaltendes Sichtfeld		Bohrkern Asphalt

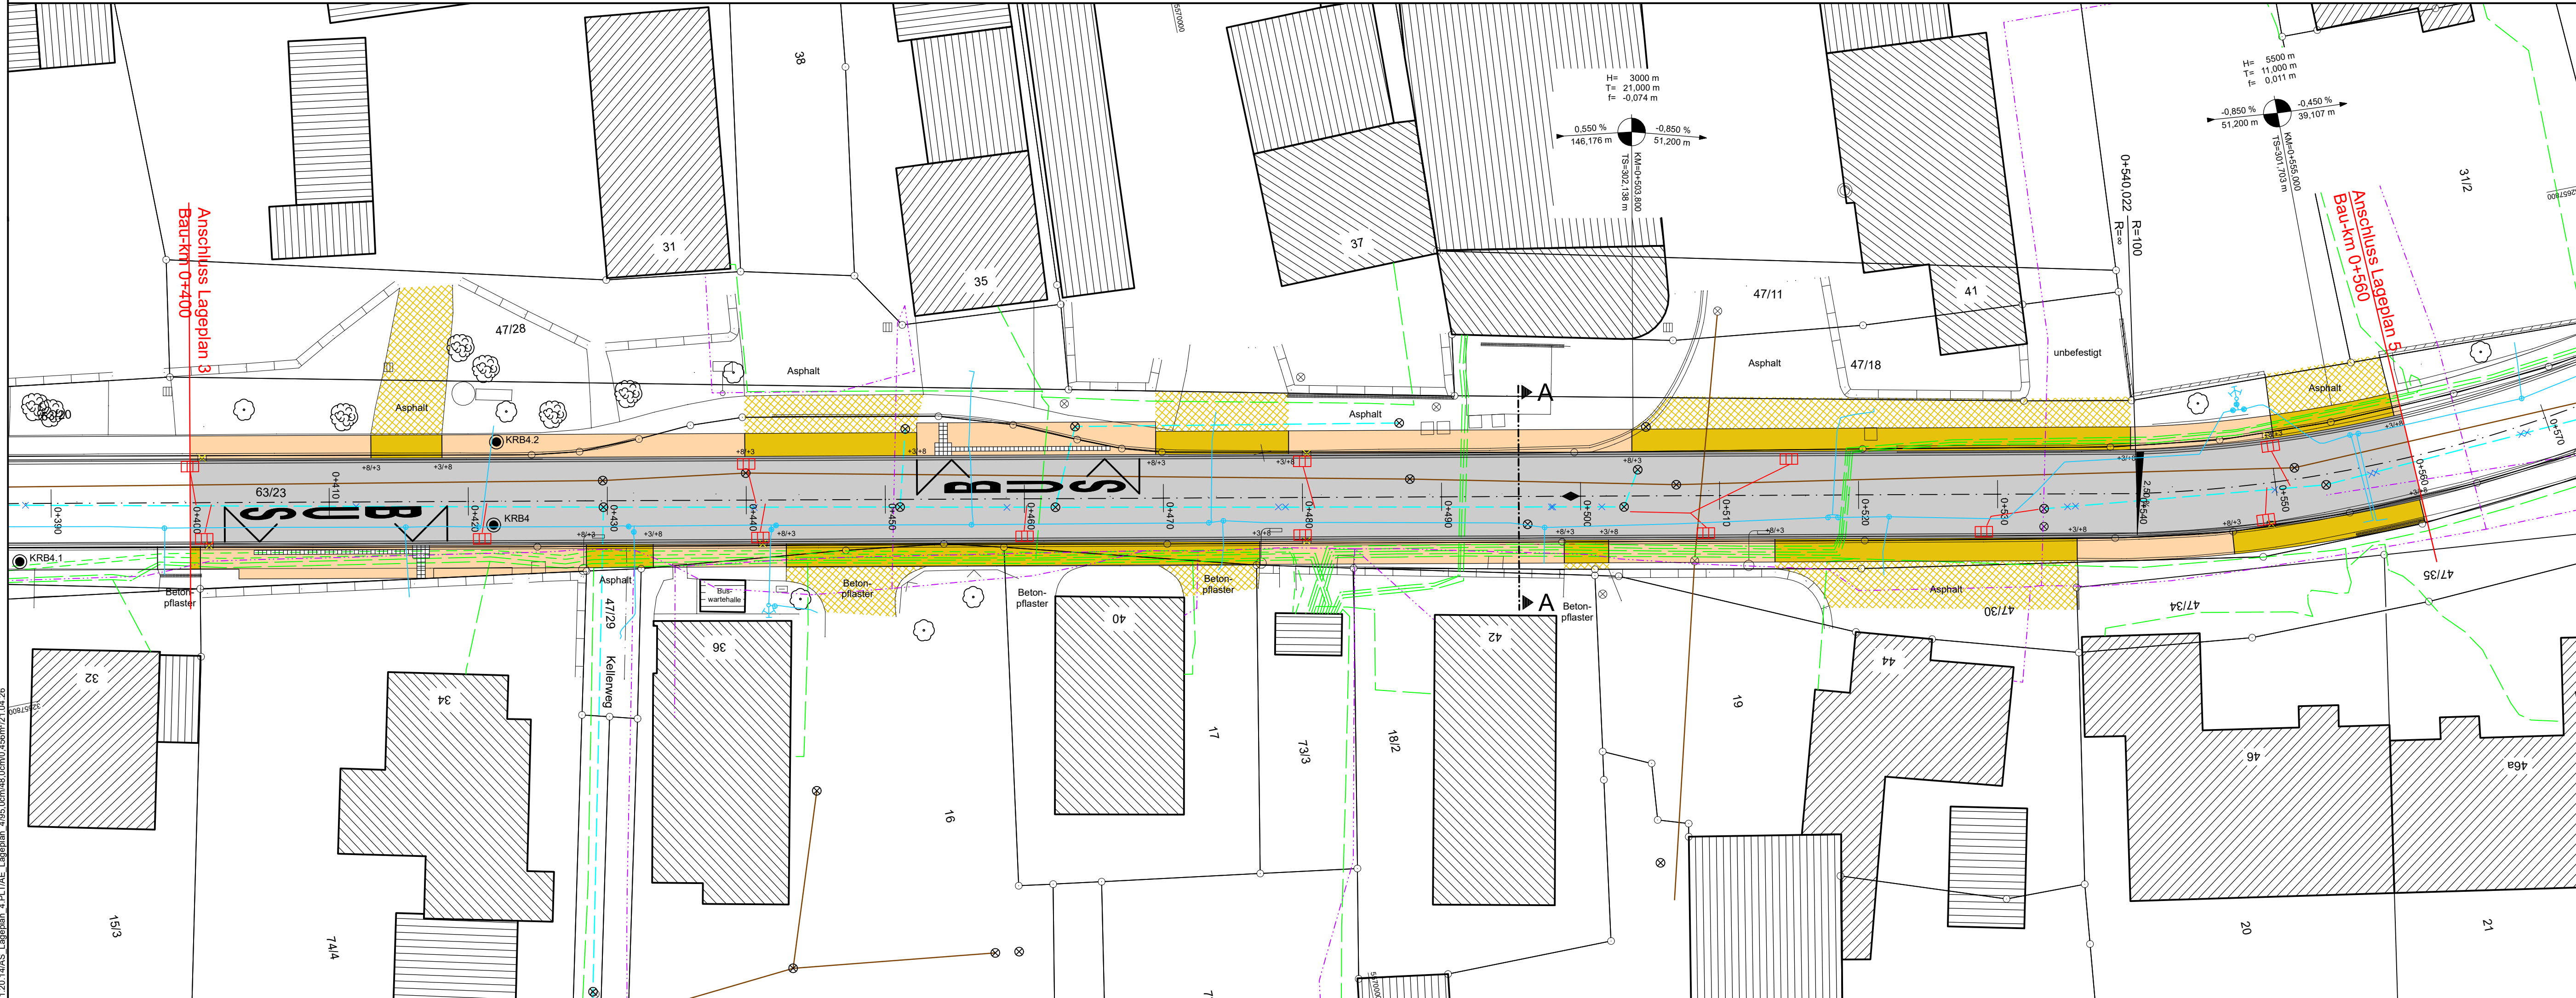

AUSSCHREIBUNGSUNTERLAGE

	Landkreis Kronach SG 31 - Kreisstraßen Güterstraße 18, 96317 Kronach Straße / Abschn.-Nr. / Station: KC14_120_0,522 - KC14_120_0,085	Anlage 4.4 Lageplan 4
PROJUS-Nr.:		Maßstab: 1 : 250

Ausbau der KC 14
in der Ortsdurchfahrt Neundorf