





Höhenbezug: Neundorf 16, Nordgebäude, 1,05 m von Westkante, 0,60 m unter Sockel, 0,30 m über Erde, Höhe: 302,319 m ü. NNH

Höhenbezug: Neundorf 62, alte Schule Westseite, 4,56 m von Südkante, 0,52 m unter Sockel, 0,28 m über Pflaster, Höhe: 303,963 m ü. NNH

Höhensystem: DHHN2016 - Status 170  
Lage-system: ETR580\_UTM32  
Höhe reduziert um: ohne


Die Lage der Flurstücksgrenzen wurde aus der digitalen Flurkarte übernommen.

Die Lage der bestehenden Versorgungsleitungen wurde grafisch aus Bestandsplänen der Unternehmen übernommen, zur Maßentnahme nur bedingt geeignet.  
Gültig nur in Verbindung mit Original-Bestandsplänen der Versorgungsunternehmen !!!

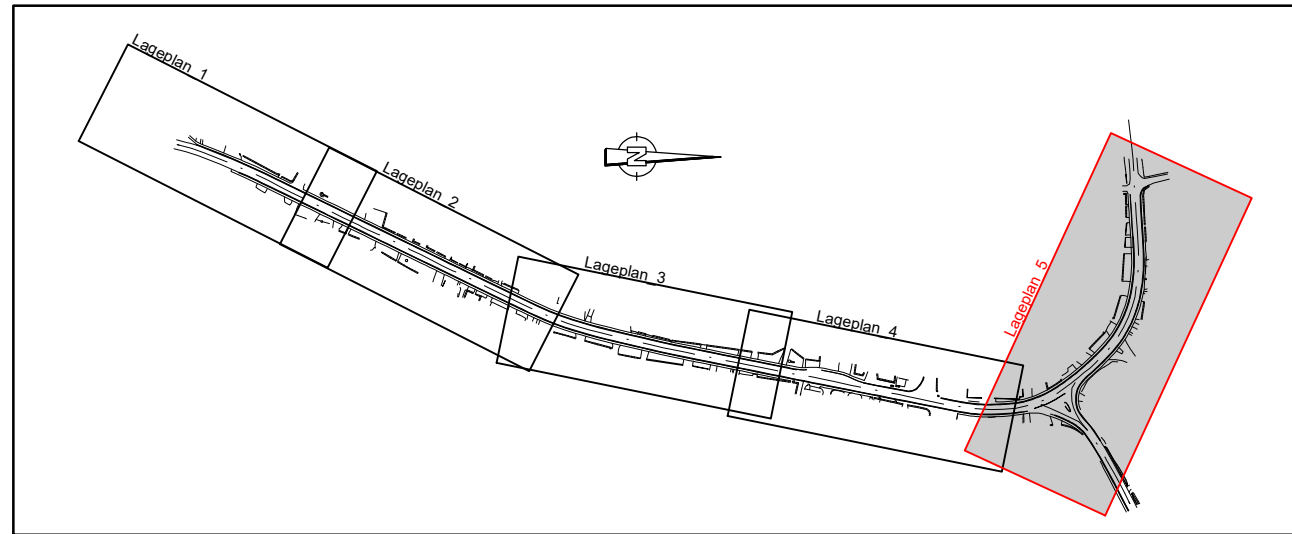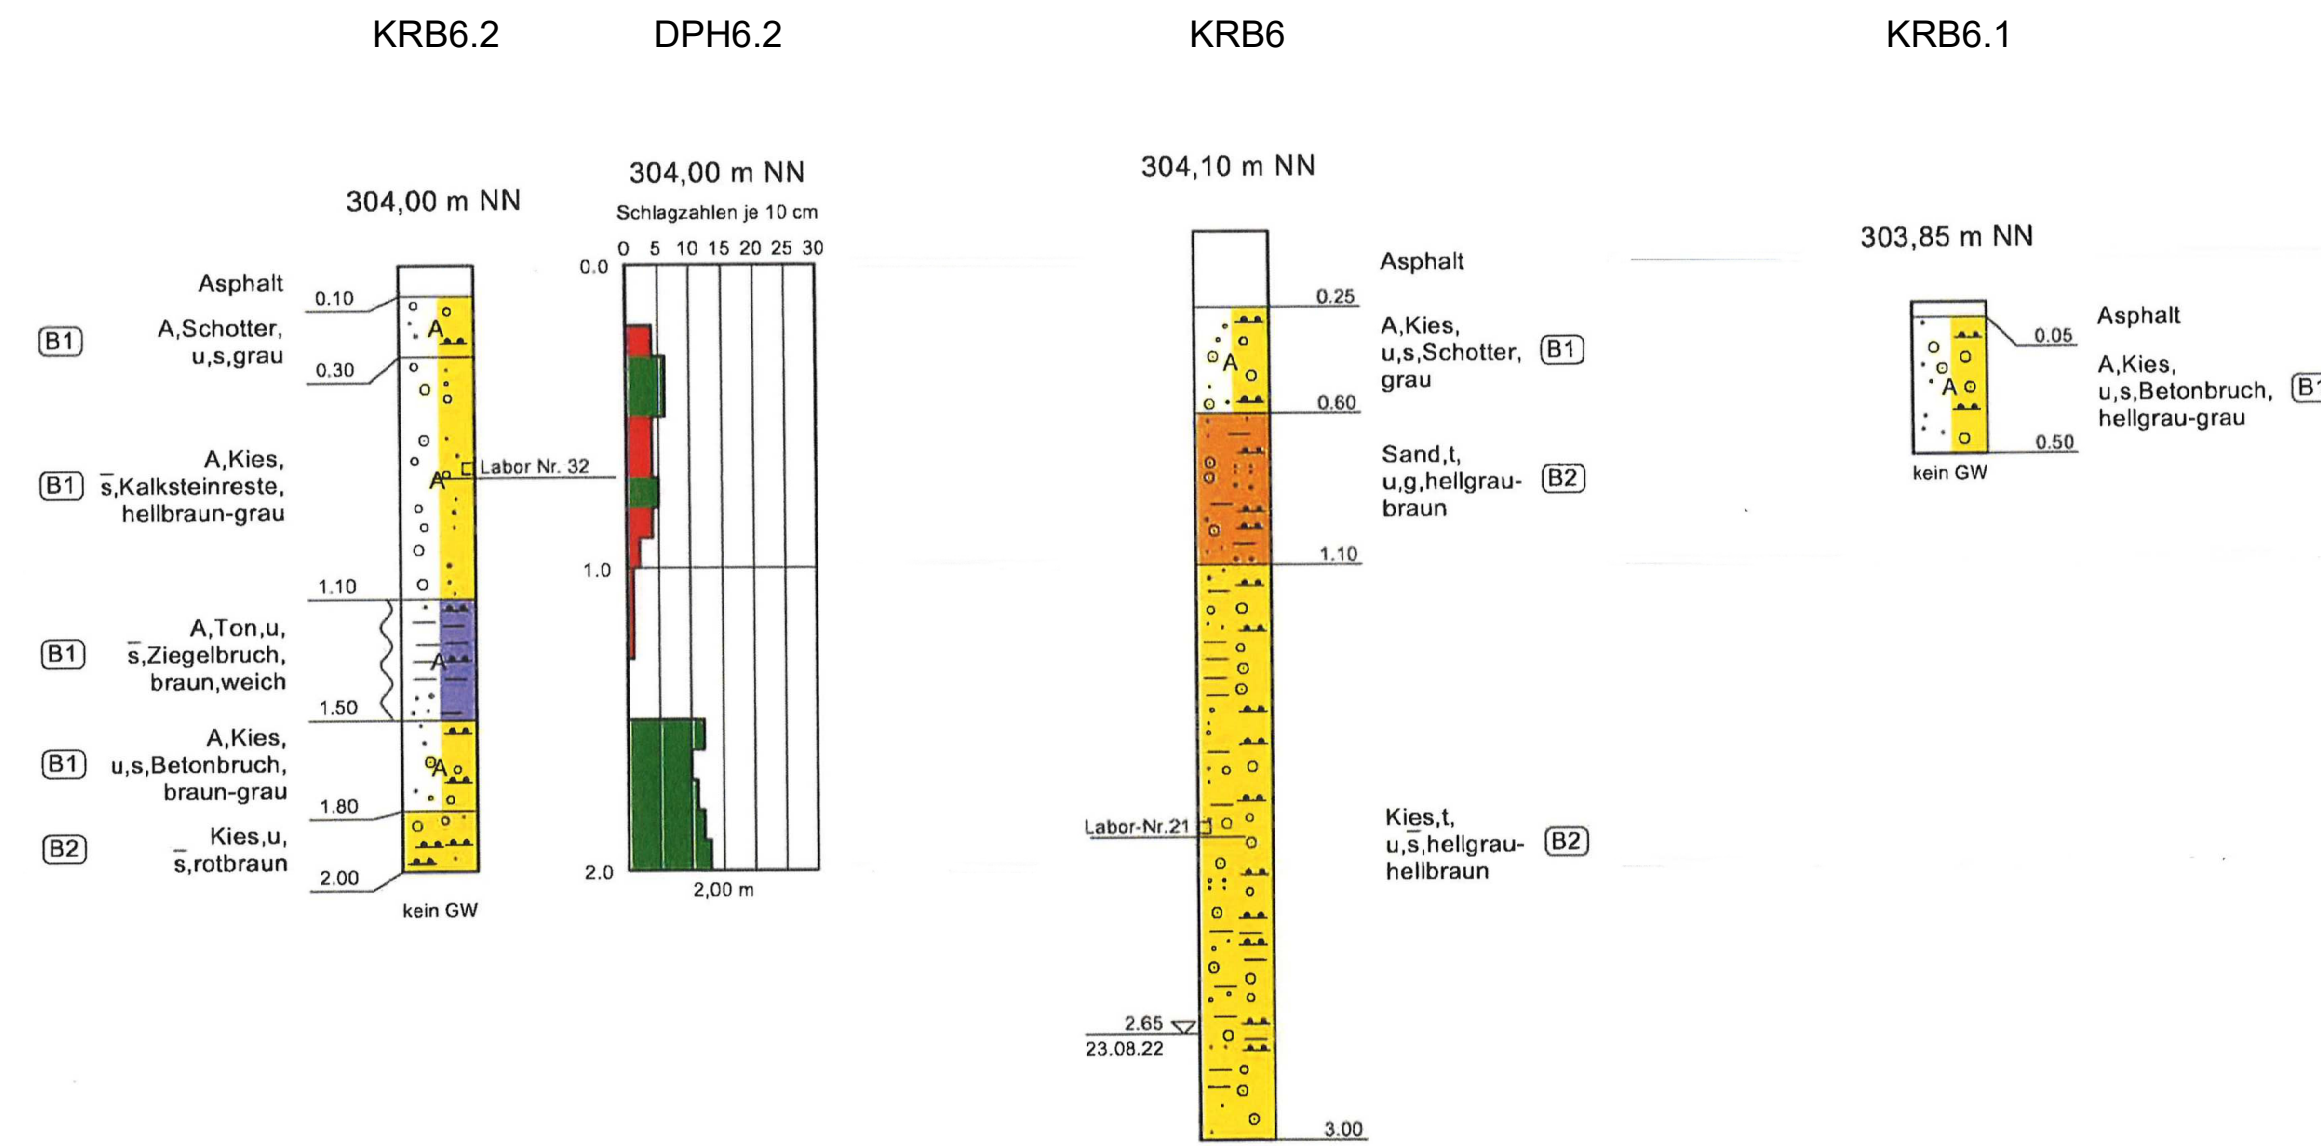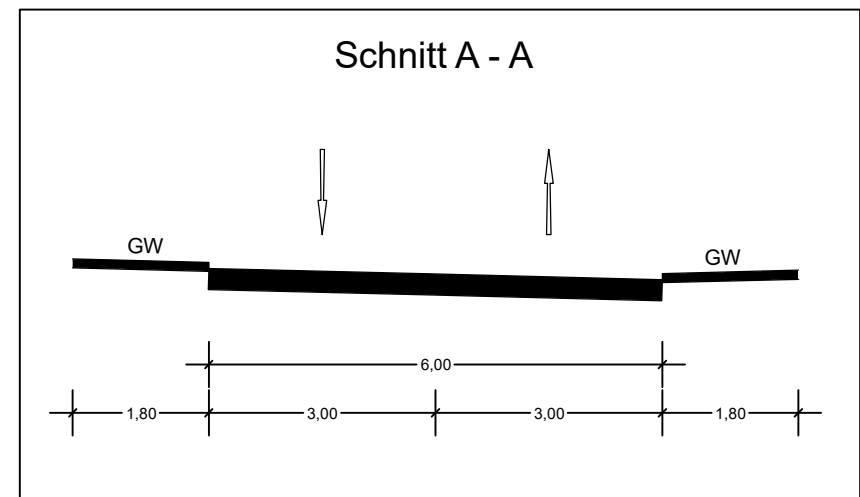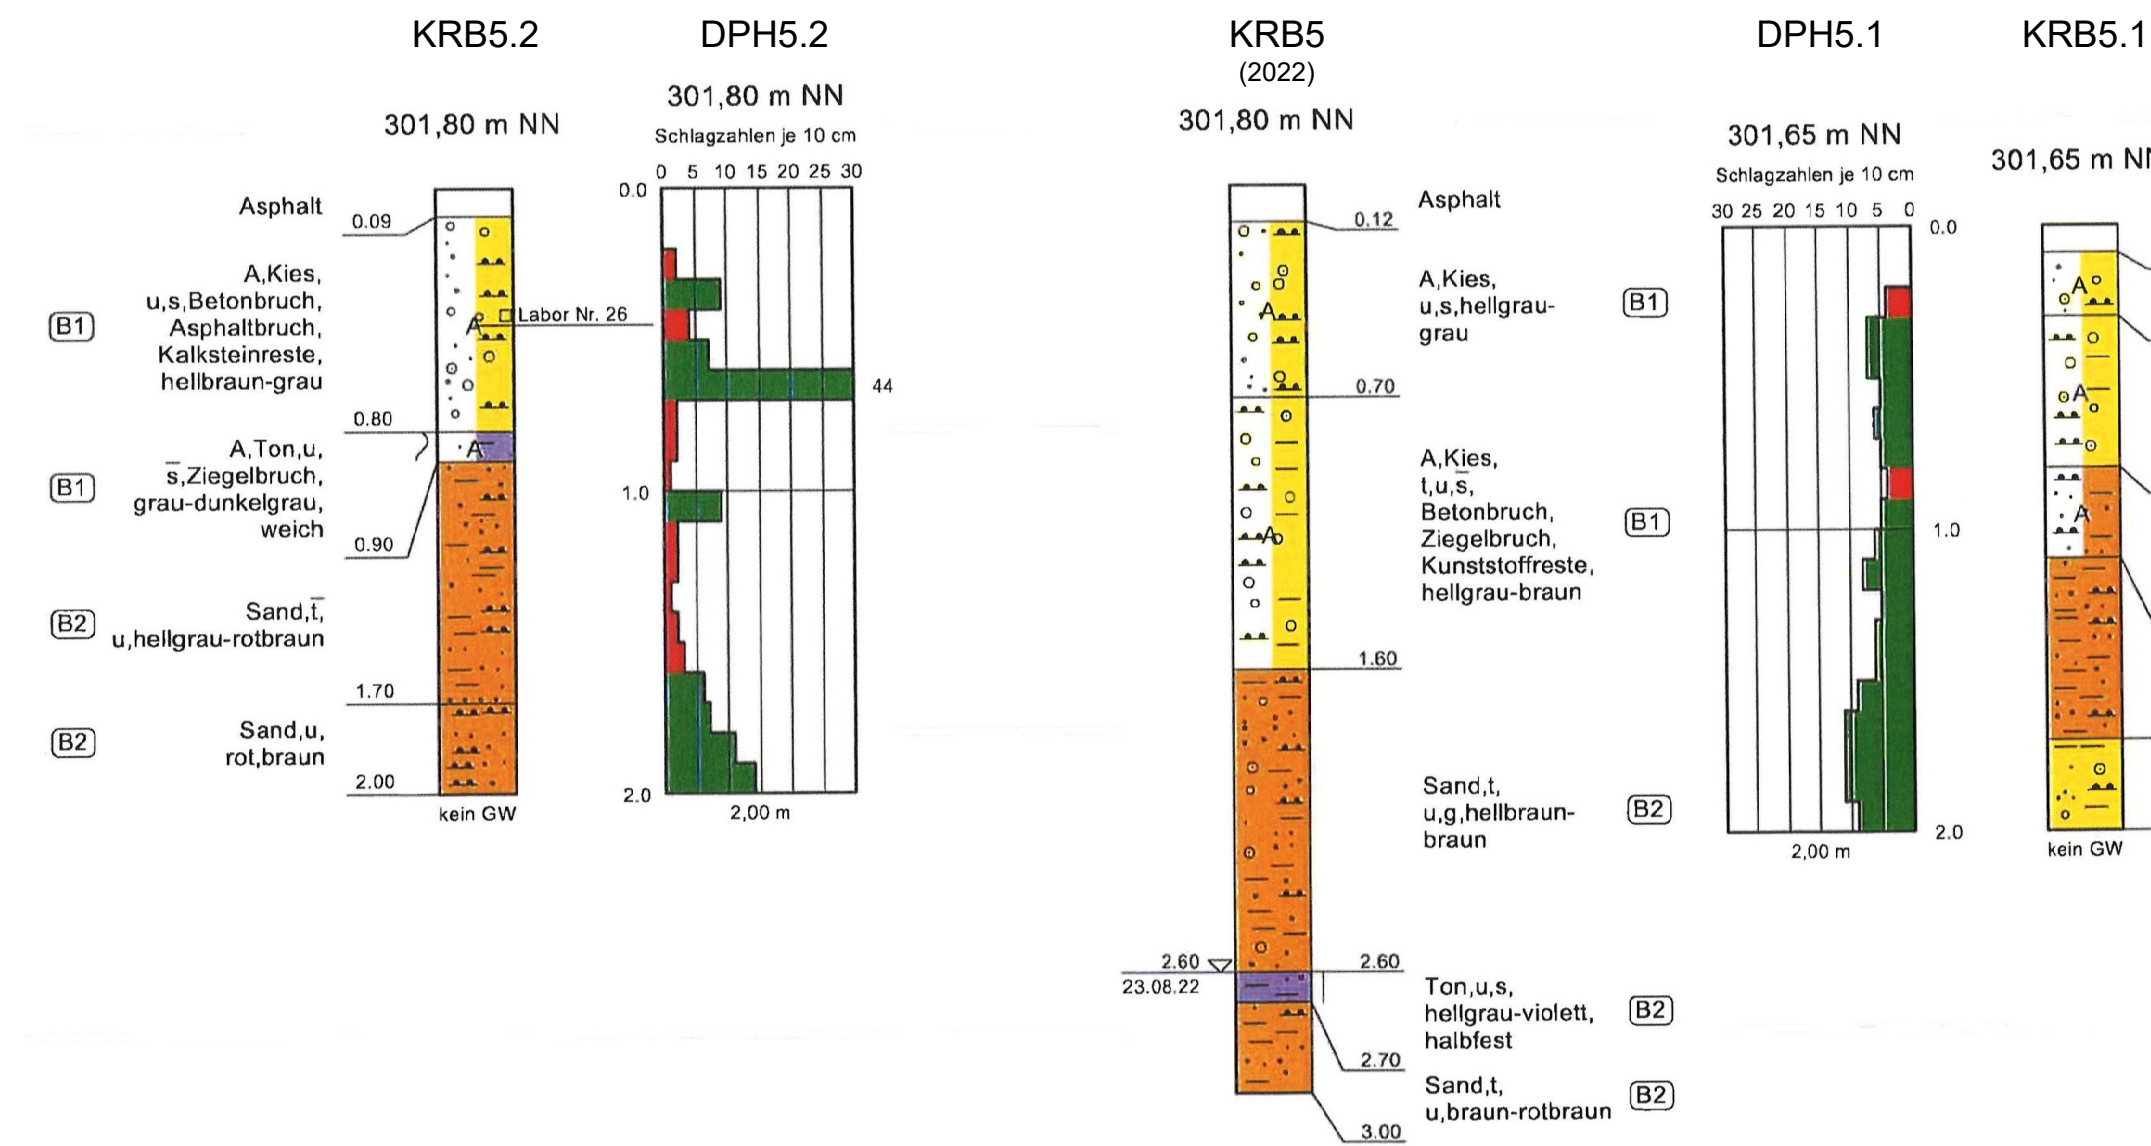

Zeichenerklärung

- |  |                           |  |                             |
|--|---------------------------|--|-----------------------------|
|  | Gehweg mit Zufahrt        |  | best. Schmutzwasserkanal    |
|  | Fahrbahn                  |  | best. Regenwasserkanal      |
|  | Gehweg mit Zufahrt        |  | best. Trinkwasserleitung    |
|  | Angliechung Zufahrt       |  | best. Fernmeldekabel        |
|  | 1:1000                    |  | best. Stromkabel            |
|  | 1:200                     |  | gepl. Straßenablauf 300/500 |
|  | 2.5% Fahrbahnquermegung   |  | Rammkernsondierung          |
|  | Abbruch                   |  | Kernbohrung                 |
|  | freizuhaltendes Sichtfeld |  | Bohrkern Asphalt            |

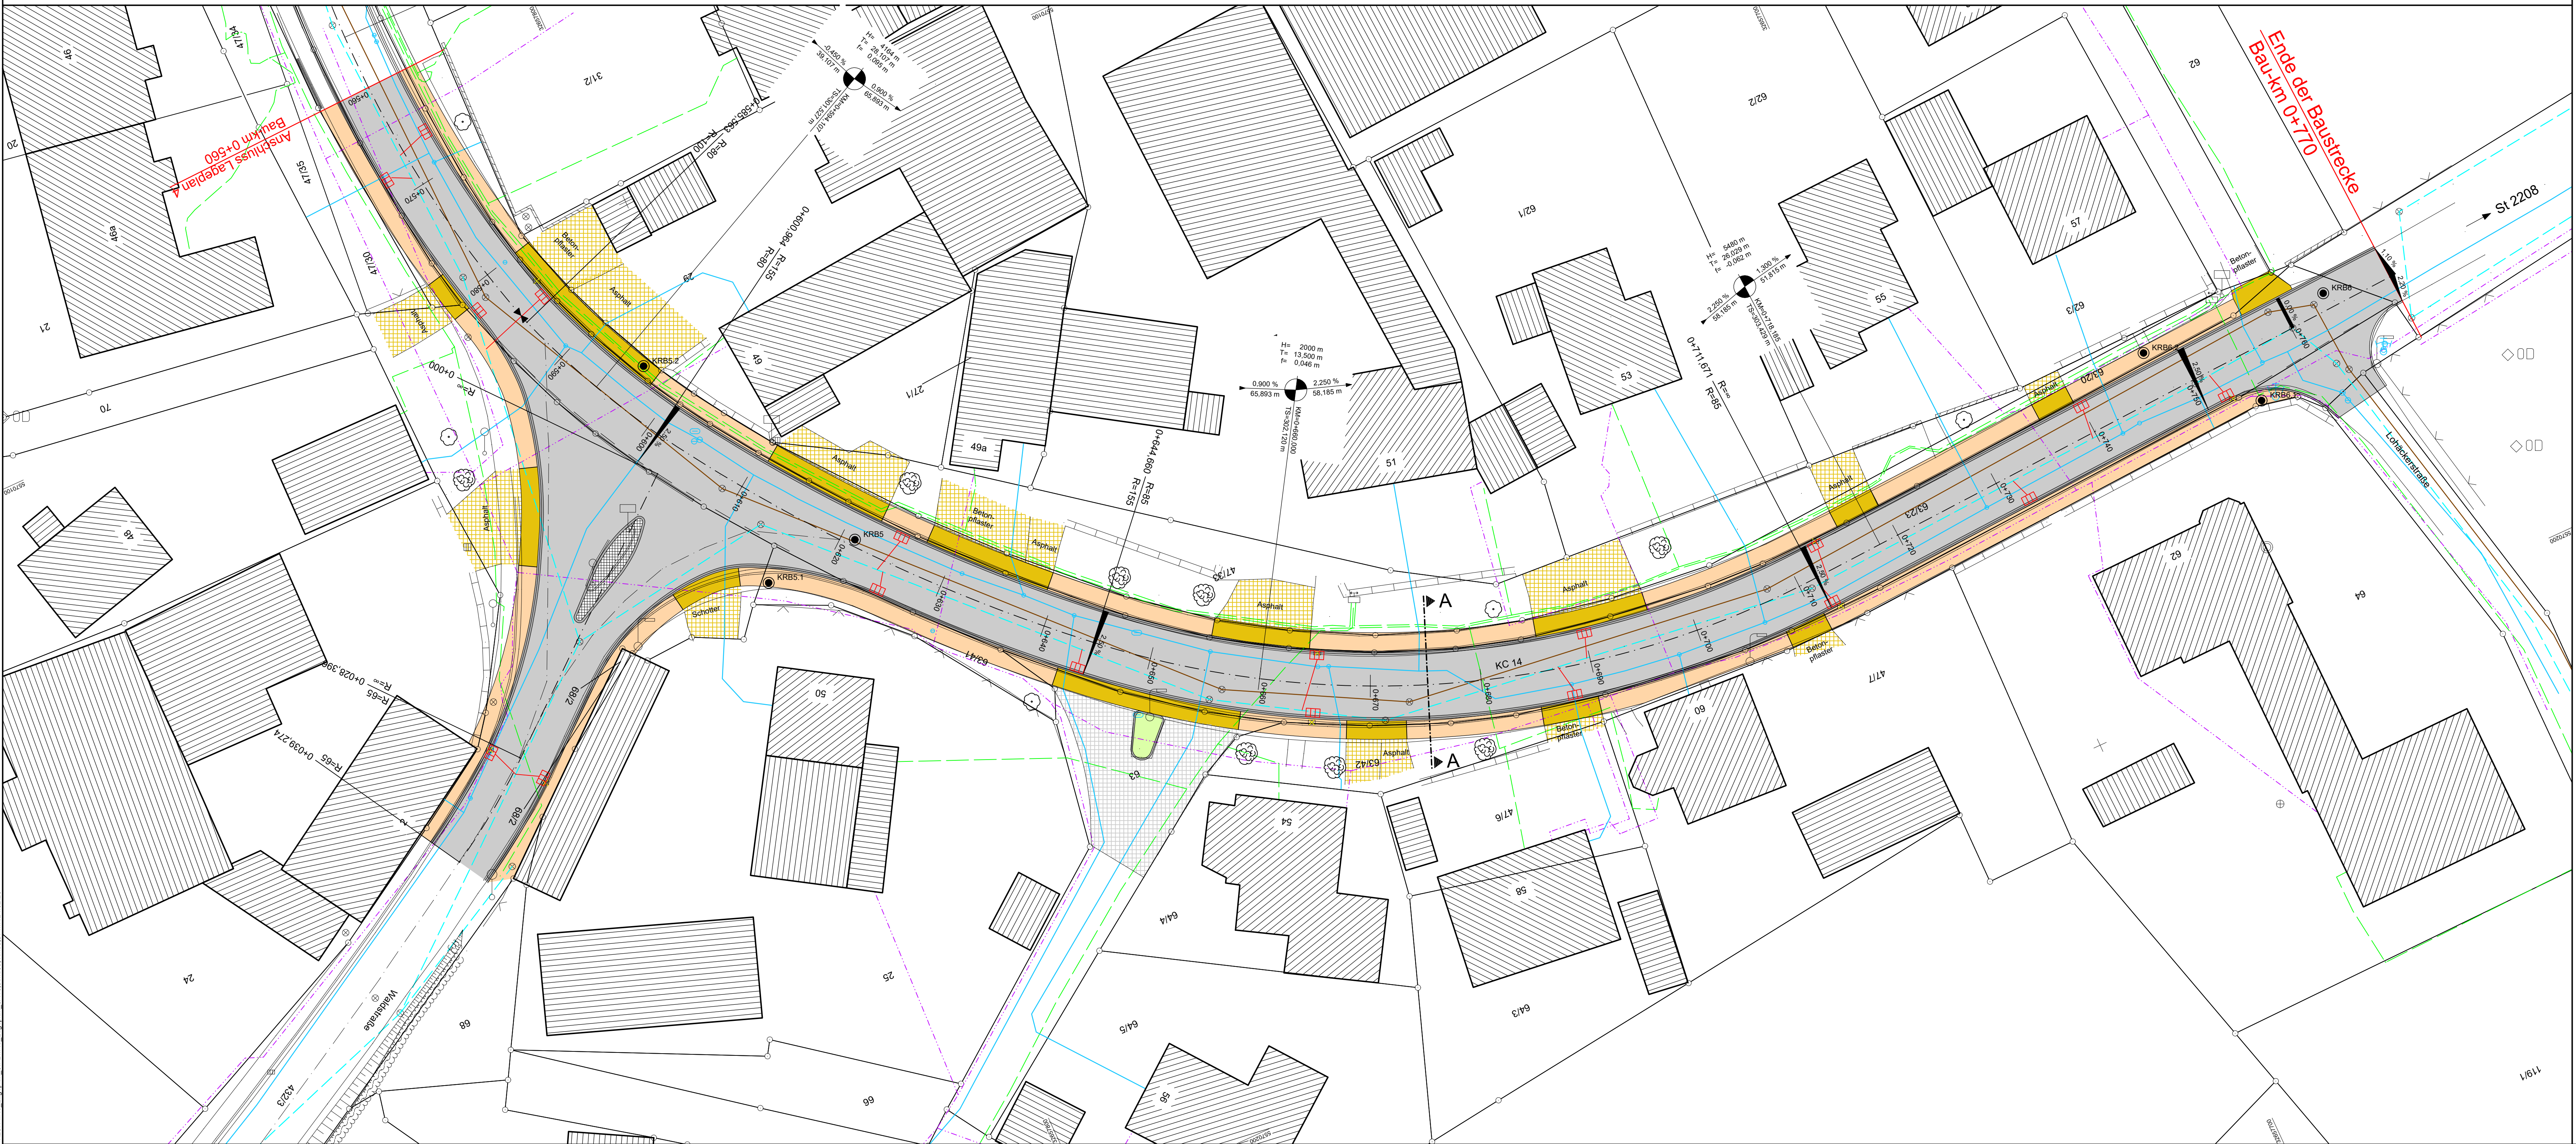

AUSSCHREIBUNGSUNTERLAGE

|  |   |                                                           |
|--|---|-----------------------------------------------------------|
|  | Landkreis Kronach<br>SG 31 - Kreisstraßen<br>Güterstraße 18, 96317 Kronach<br>Straße / Abschn.-Nr. / Station: KC14_120_0,855 - KC14_120_0,865<br>PROJIS-Nr.: | Anlage / Blatt-Nr.: 4/5<br>Lageplan 5<br>Maßstab: 1 : 250 |
|--|---|-----------------------------------------------------------|

Ausbau der KC 14  
in der Ortsdurchfahrt Neundorf