


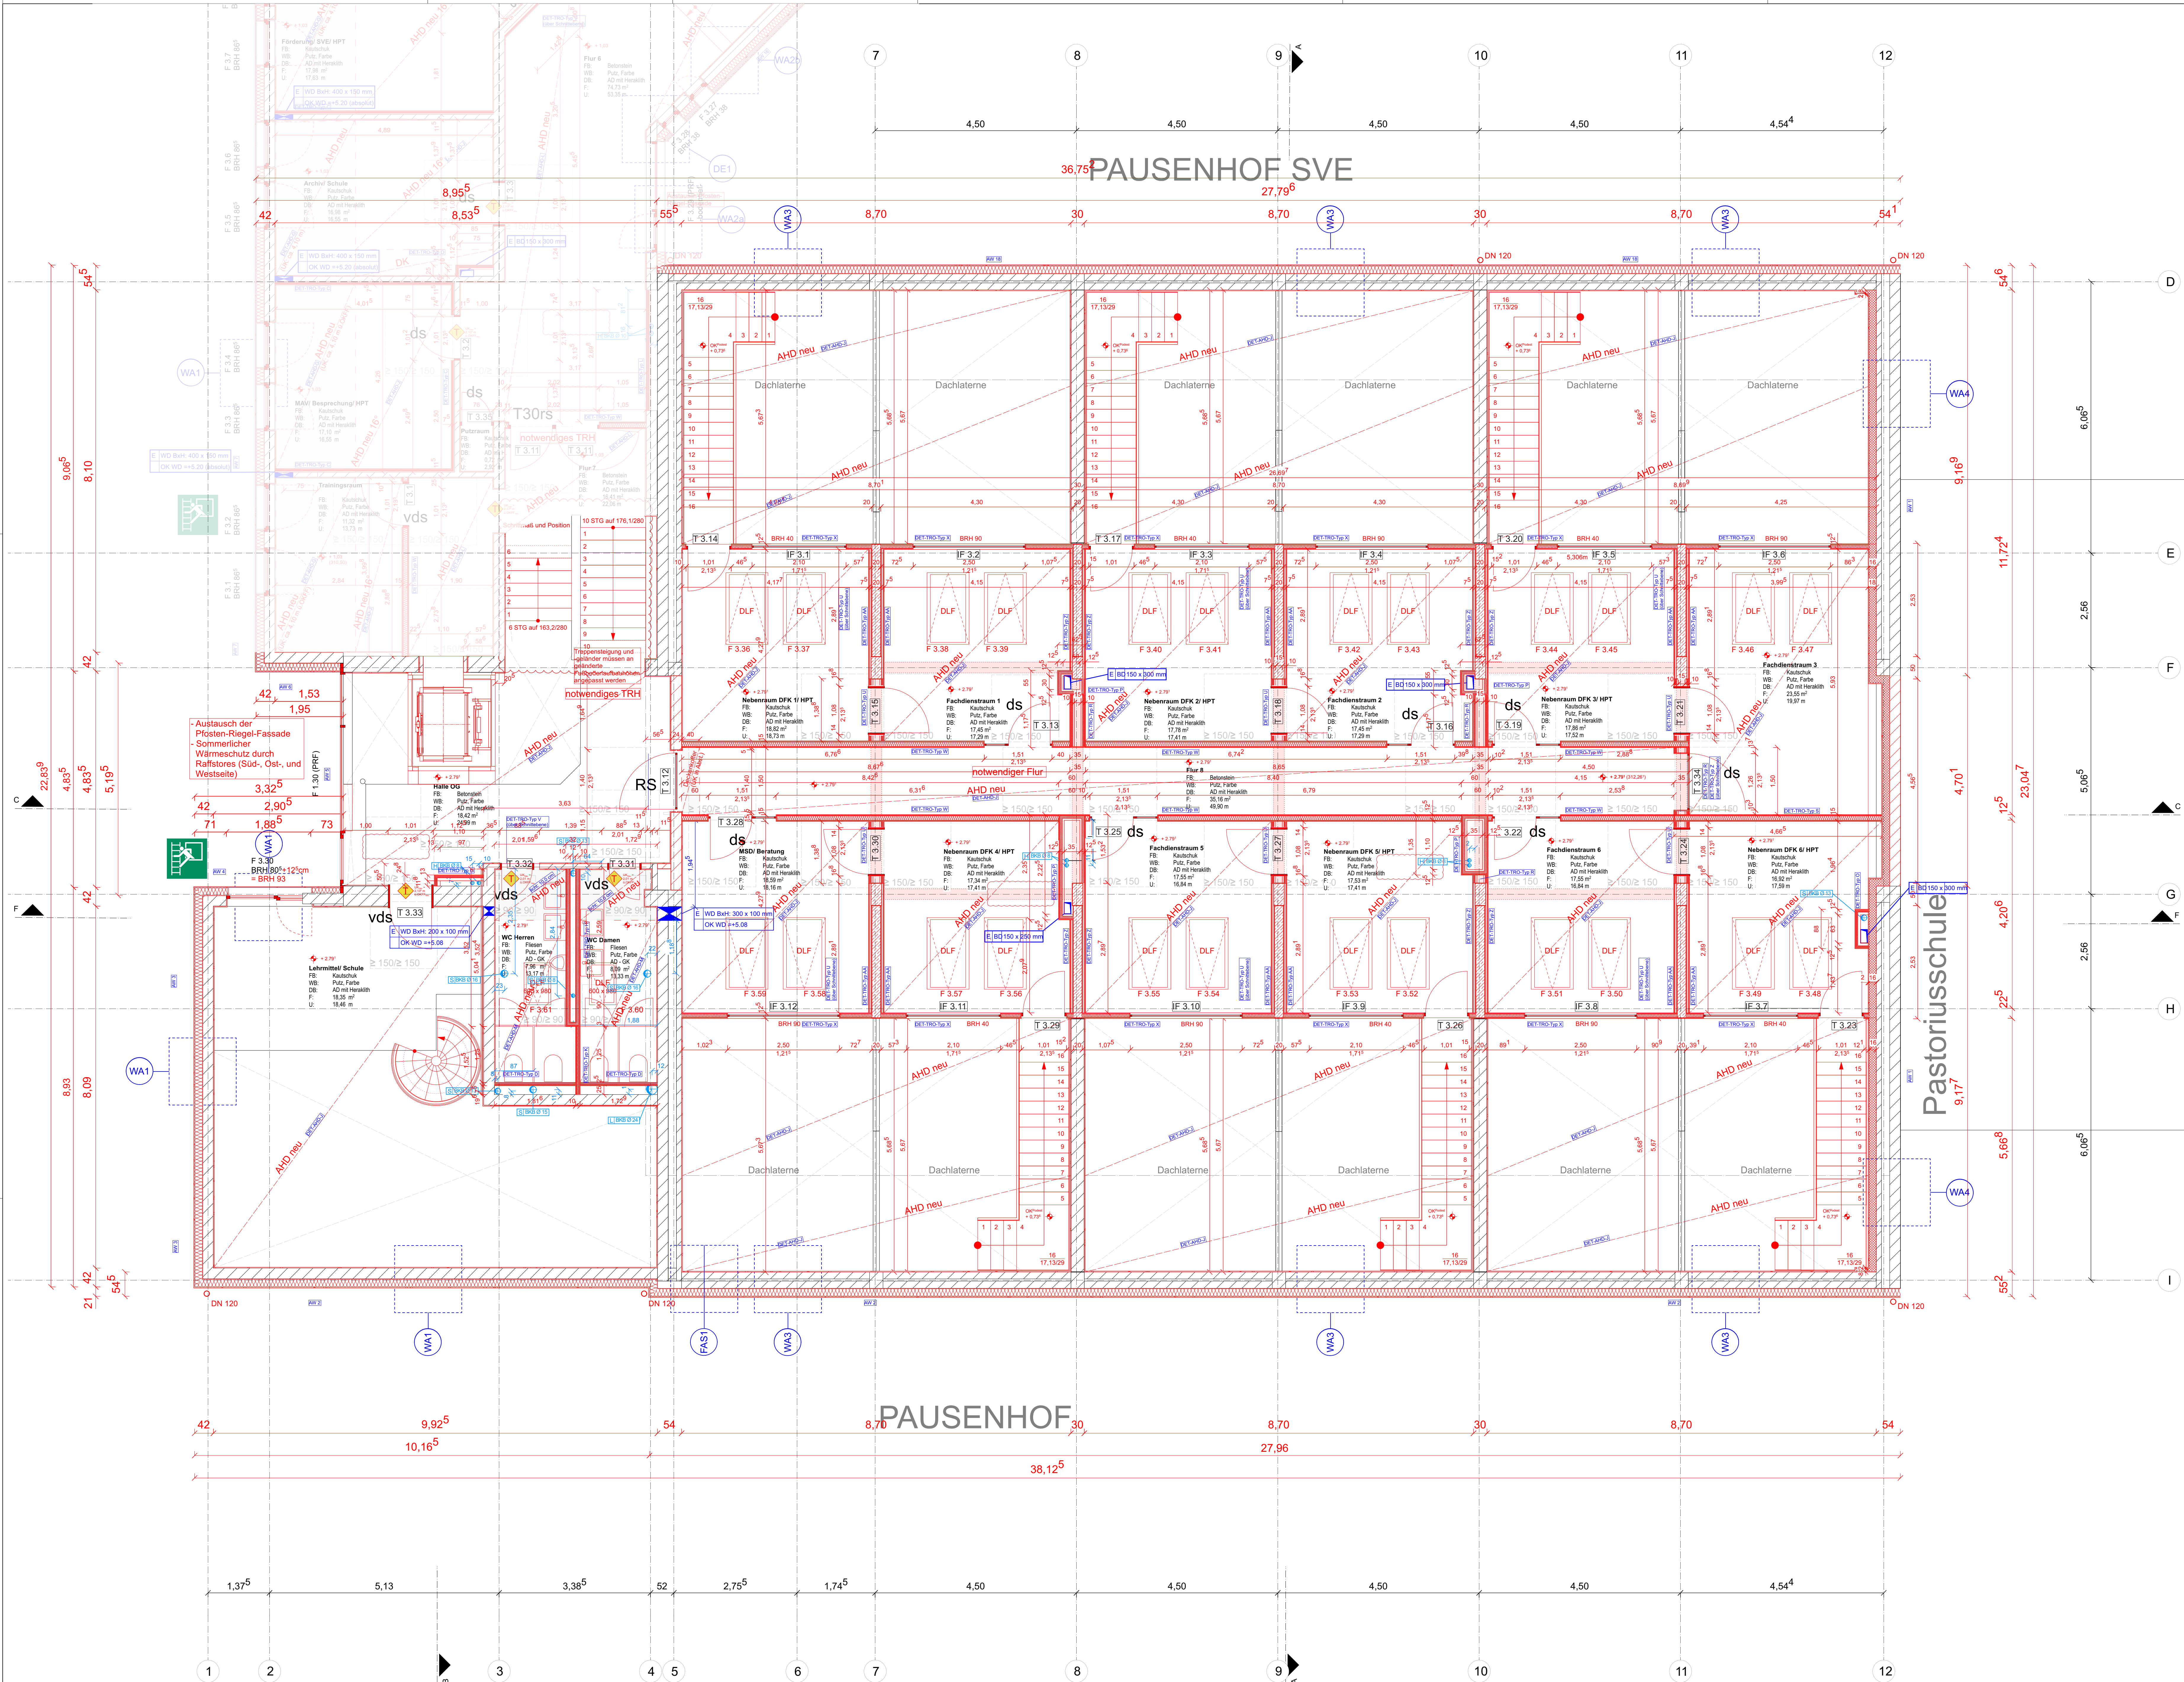

ALLGEMEINE HINWEISE ZUR PLANUNG

- Austausch aller Fenster
- alle abgehängten Decken n.Abst. mit Bauphysik
- Sommerlicher Wärmeschutz durch Raffstores (Süd-, Ost-, und Westseite)
- Aufzug in Stahlgerüst mit Verglasung, Dimensionierung Stahlgerüst n.Abst. mit Statik

ÜBERSICHT

LEGENDE

	Stahlblech		Schnittlinie (Grundriss)
	Stahlblech neu		Erhöhung Türschwelle erforderlich
	Trockenbauwand		Fassadenstrukturmärker
	Mauerwerk		Detailmarker
	Arbeitsraum (Abbruch)		Wandausbau
	Hinweisfeld		Achse
	Dämmung (weich)		Änderungswacke
	Dämmung (hart)		Anpassungswacke
	Perimeterdämmung		Bestand
	Erdreich		Abbruch
	Schüttung		Abbruch Gewerk Rohbau
	Holzverschalung		Neubau (außer Stahlbeton)
	Unterlängung		
	Neubau Bodenplatte		
	Abbruch Bodenplatte		

HÖHENBEZUGSSYSTEM = u. NNN: OKFF ±0.00 = 309.44

nachrichtlich übernommen:

IB H09 09.07.25 ARCH-2789 05 Schütz- und Durchbruchplanung

N	30.03.26	Anpassung, Änderungen gem. Markierungen	JM
N	02.03.26	Anpassung, Änderungen gem. Markierungen	JM
M	14.11.25	Anpassung, Änderungen gem. Markierungen	EJ
L	12.11.25	Anpassung Position Dachflächenfenster	EJ
K	07.11.25	Anpassung, Änderungen gem. Markierungen	JM
J	24.09.25	Aktualisierung sämtlicher Fenster (Brüstungshöhe, lichte Höhe und Breite)!	JM
I	21.08.25	Anpassung Dachflächenfenster, Änderungen gem. Markierungen	JM
H	14.07.25	Anpassung, Änderungen gem. Markierungen	JM
G	03.07.25	Änderungen gem. Markierungen, Wände Trockenbau breiter (Stb.-Binder Bestand)	JM
F	02.07.25	Änderungen gem. Markierungen, Dachflächenfenster größer	JM
E	03.06.25	Anpassung Innenfluren, Fluchtwege, Innendämm., Änderungen gem. Markierungen	JM
D	17.12.24	Anpassung Detailsweise, Änderungen gem. Markierungen	JM
C	06.12.24	Abhangdecken, Dachflächenfenster, Trockenbau Waschkraum, Schnittlinien ergänzt	JM
B	29.11.24	Plan eingestellt	JM

INDEX DATUM ANMERKUNGEN

AUSFÜHRUNGSPLANUNG

Generalsanierung Arche-Noah-Schule

Arche-Noah-Schule, Friedensweg 8b, Bad Windsheim

Flur-Nr. 1130/20

BAUHERR: Diakonisches Werk Neustadt/Aisch
Kirchplatz 5
91413 Neustadt/Aisch

PLANUNG: boxx3 - architektur & gestaltung
Bohlleitenweg 19
97082 Würzburg

boxx3
architektur & gestaltung

GRUNDRISS
- Obergeschoss -
M 1:50

BEARBEITET 28.04.2026 NAME JM / EJ FORMAT A0 (841/1189) PLAN-NR. A_LP05_AFU_GR_OG.2

GEPROBT MASSSTAB M 1:50 PLANNHALT GR_OG_Schule INDEX L