



# GRUNDRISS ERDGESCHOSS M1:100

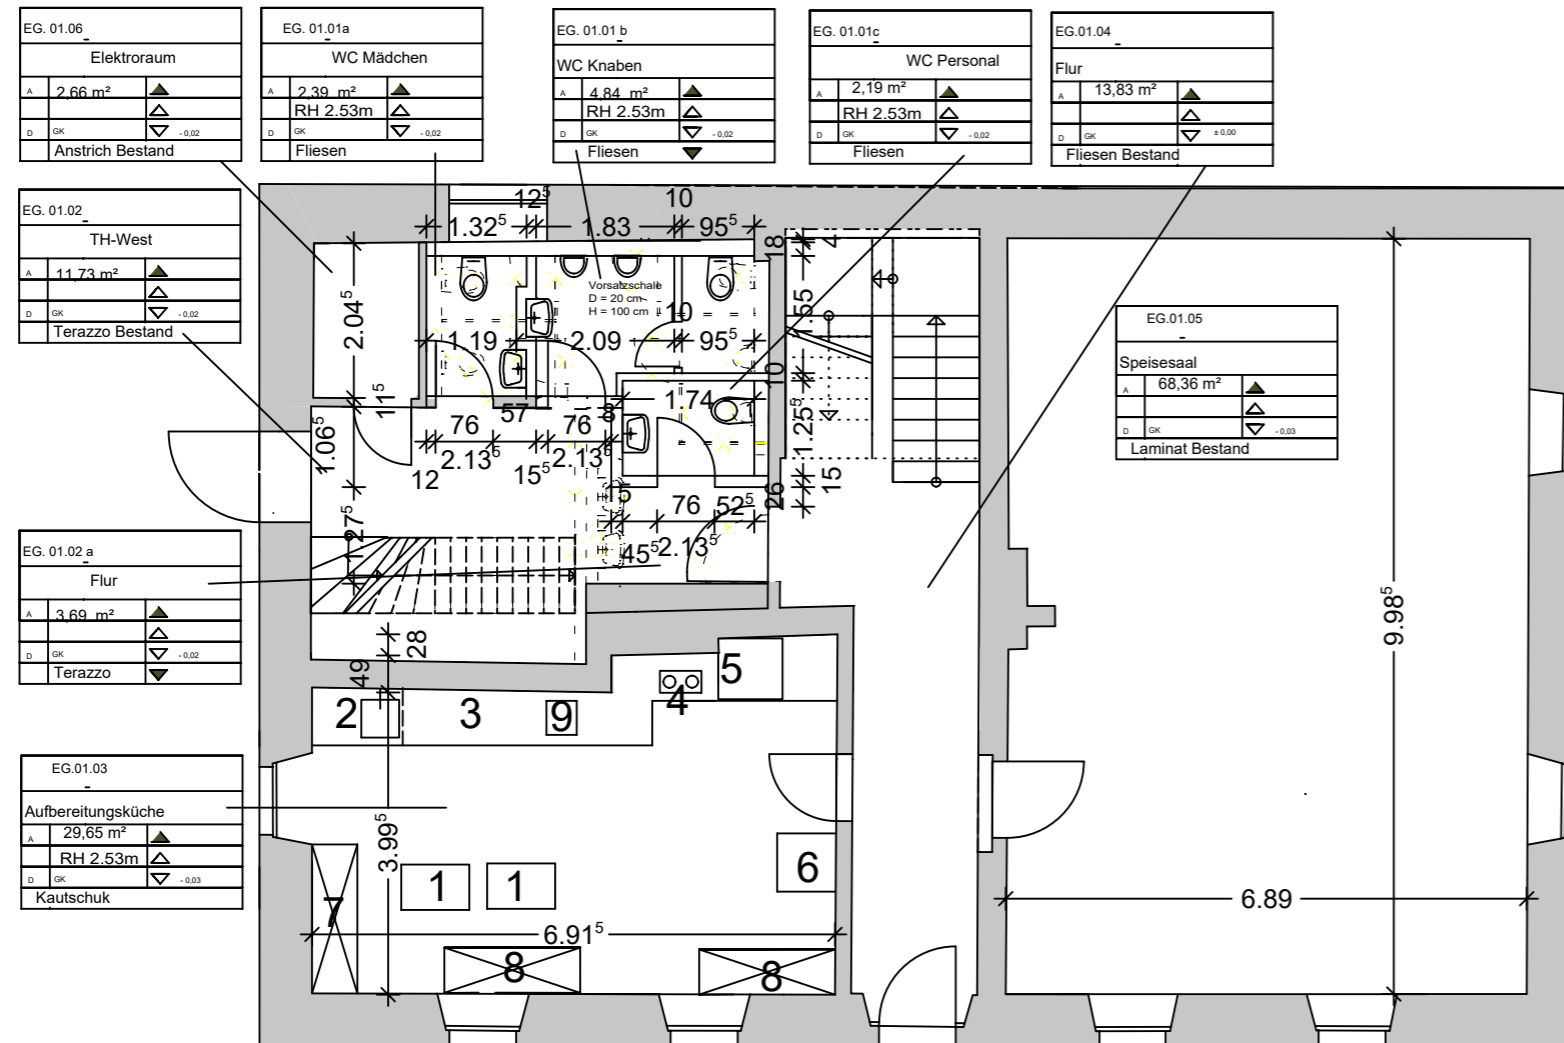

## Legende

- 1 Transportwagen
- 2 Arbeitstisch mit Spülbecken und Handwaschbecken
- 3 Spülmaschine
- 4 Induktionsherdplatte
- 5 Heißluftofen/ Konvektomat
- 6 Kühl/ Gefrierkombination
- 7 Geschirregal
- 8 Regal für Trockenprodukte, Nahrungsmittel
- 9 Handwaschbecken

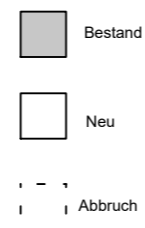

Projekt: Umbau Haus Ruppert zu OGTS		Projektnummer:
<small>Liegenschaftsnummer</small>		
Planinhalt: Grundriss EG		Plannummer: <b>10</b>
Planungsstand: Darstellungart:		Maßstab: M 1:100
Bauherr: Gemeinde Wenzelbach Hauptstraße 40 93173 Wenzelbach	Architekt:	Plandatum: 29.01.2026
freigegeben:	Datum:	Index: