


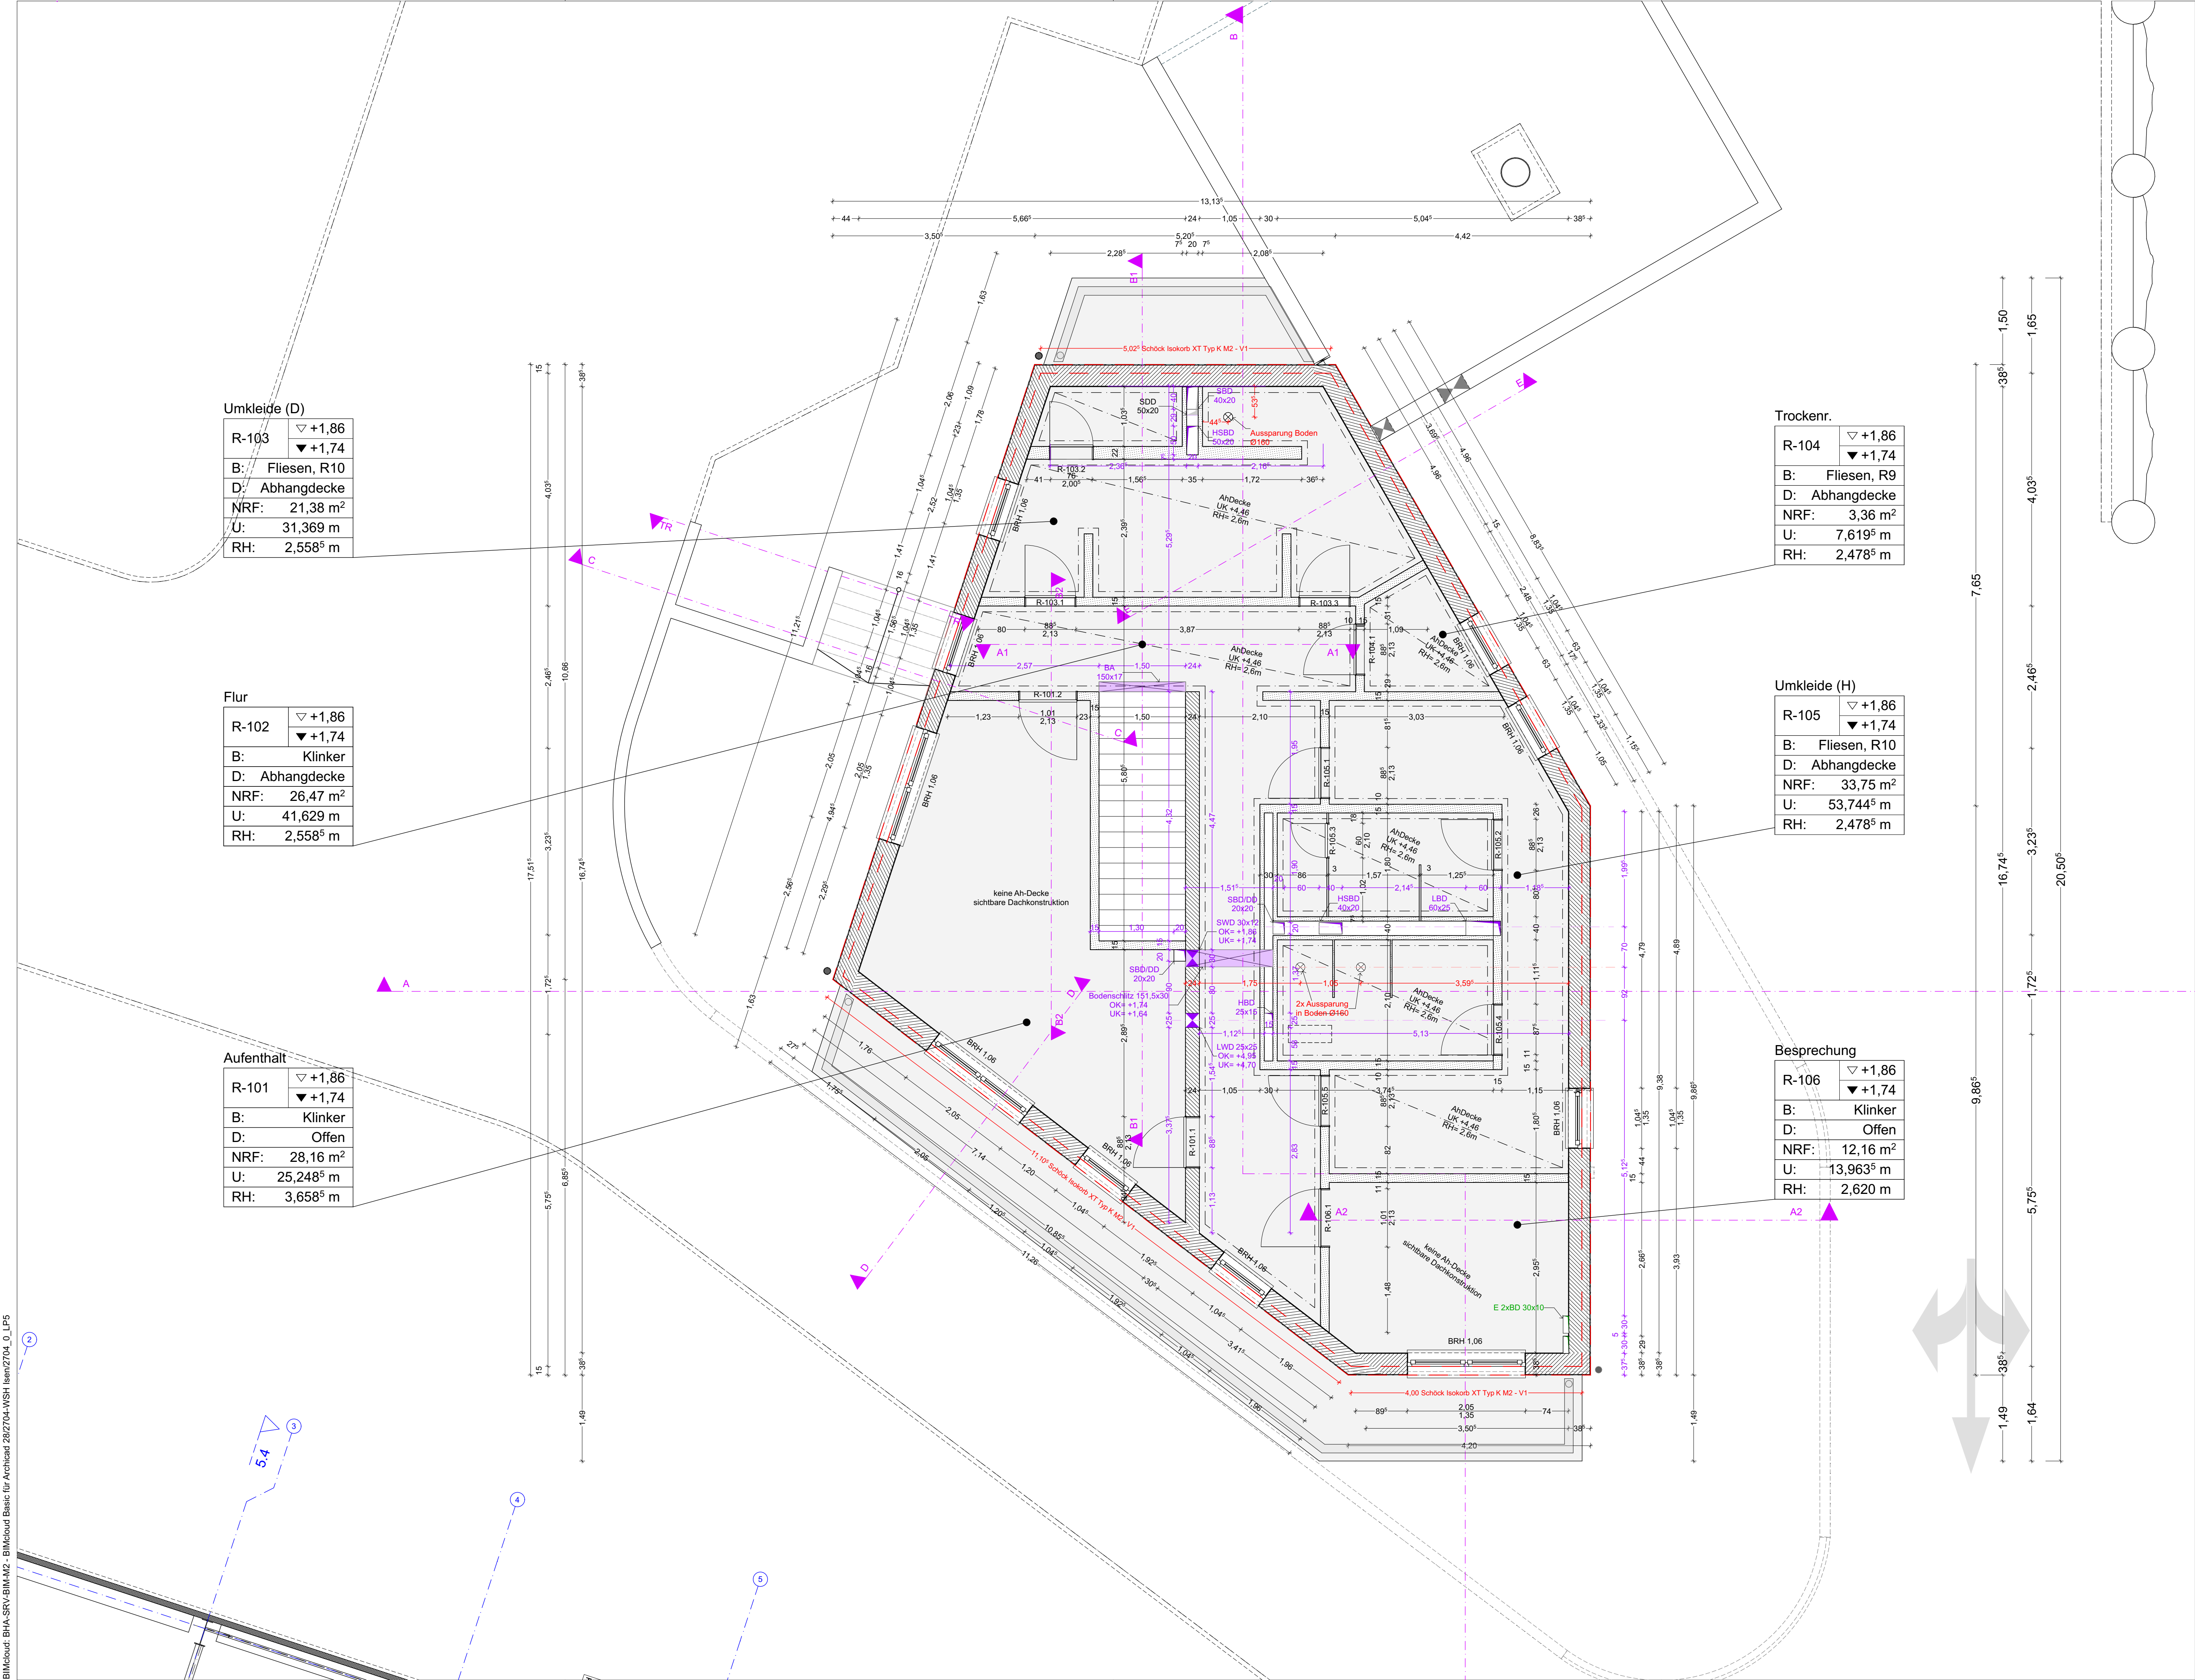

	Fertigkote	AHD	Abgehängte Decke
	Rohkote	AK	Aussenkante
	Höhenkote	BA	Bodenablauf
	Abstandsflächen	BR	Brüstung
	Freimachungsfläche ÖPNV	BRH	Brüstungshöhe
	Grünflächen	BW	Brandwand
	Bäume schematisch	FFB	Fertiger Fußboden
	Bestand	GK	Gipskarton
	Abbruch	LRH	Lichte Raumhöhe
	Mauerwerk	NRF	Netto-Raumfläche
	Stahlbeton	OK	Oberkante
	Beton, unbewehrt	OL	Oberlicht
	Betonfertigteile	RB	Rohboden
	Ständerwand	RD	Rohdecke
	Holzkonstruktion	RFB	Rohfußboden
	Stahlkonstruktion	RR	Regenfallrohr
	Sperrschichten	RWA	Rauch- u- Wärmeabzug
	Dämmung, hart	ST	Sturz
	Dämmung, weich	UK	Unterkannte
	Erdreich	UZ	Unterzug
	Kies	VK	Vorderkante
		E	Elektro
		H	Heizung
		L	Lüftung
		S	Sanitär
		G	Gas

Die Bemaßung sämtlicher Türhöhen etc. bezieht sich grundsätzlich immer von Oberkante Fertigboden bis Unterkante Sturz roh, soweit sie im Plan nicht gesondert bezeichnet werden. Alle Maße sind, falls nicht anders angegeben, in der Einheit m/m.

Index	Datum	Änderungen	Veranlasser	Ersteller
A	16.04.2026	Umkleide Türen: Aufschlagrichtung geändert	gs	gsi

Projekt	Phase	Ersteller	Planart	Bauteil	Geschoß	Index	Plannummer
2704	05	gsi					2704_WP_BG_GR_1.OG

Ausführungsplanung

Maßnahme
Modernisierung des bestehenden Wertstoffhofs/Umladestation in Isen

Bauherr	Freigabe
LRA Erding Fachbereich 13 - AFW Alois-Schießl-Platz 2, 85435 Erding	

Übersichtsplan	Blattformat DIN A1+ (970x594)
	Gemarkung Isen
	Flurstück 4
	Referenzhöhe: OK BP Umladestation = ±0,00 = 563,40 m üNN

Planinhalt Grundriss 1. Obergeschoss	Maßstab 1:50
	Stand / Index 20.01.2026 /

Planverfasser bharchitektengesellschaft mbH Zielstattstr.11, 81379 München T.+49 (0)89 - 458 590 - 0 F.+49 (0)89 - 458 590 - 60 e. team@bharchitekten.de	Freigabe
	Projektleiter GS

Projektkanten F+S Förster + Sennwald Ingenieurgesellschaft mbH Paul-Gerhardt-Allee 52 81245 München Telefon: +49 (0)89/8 96 96-0 Telefax: +49 (0)89/8 96 96-299 mail@fsmuc.com	Ingenieurbüro Versorgungstechnik Dipl. Ing. (FH) Karl-Heinz Mayer VDI Heinrich-Vogl-Strasse 31 85560 Ebersberg Fon: +49 89/82 863373-0 Fax: +49 89/82 863373-9 mail@ivmebe.de	Ingenieurbüro Kronbach GmbH Otto-Hahn-Str. 28-30 85521 Riemerling Tel.: +49 (0)1522-8723175 Fax: +49 (0)89-41157025 Email: r.kronbach@ikronbach.com k-h.mayer@ivmebe.de
---	---	---

Vor Ausführung der Arbeiten sind die Maße der Pläne und die Örtlichkeiten genau zu prüfen. Unstimmigkeiten, Abweichungen und mündliche Vereinbarungen sind der Oberleitung und der örtlichen Bauführung sofort schriftlich mitzuteilen. Insbesondere im Sinne der VOB Teil B §3 und §4. Für die Richtigkeit ist der Unternehmer verantwortlich. Die Bemaßung sämtlicher Türhöhen etc. bezieht sich grundsätzlich immer auf OK FFB, soweit sie im Plan nicht gesondert bezeichnet werden. Alle Maße sind, falls nicht anders angegeben, in der Einheit m/m. Sämtliche Richtlinien und DIN-Normen sind in den jeweils neuesten Fassungen einzuhalten (vgl. hierzu auch LV). Diese Zeichnung ist nach §2 Absatz 1 Ziffer 7 Urheberrechtsgesetz gesetzlich geschützt. Vervielfältigung, Änderung und Publikation sind nur nach vorheriger, schriftlicher Genehmigung des Urnehmers zulässig.