


BEACHTEN:
Sideboard und Tresen sind gem. Brandschutzkonzept
aus nicht brennbarem Plattenmaterial herzustellen!

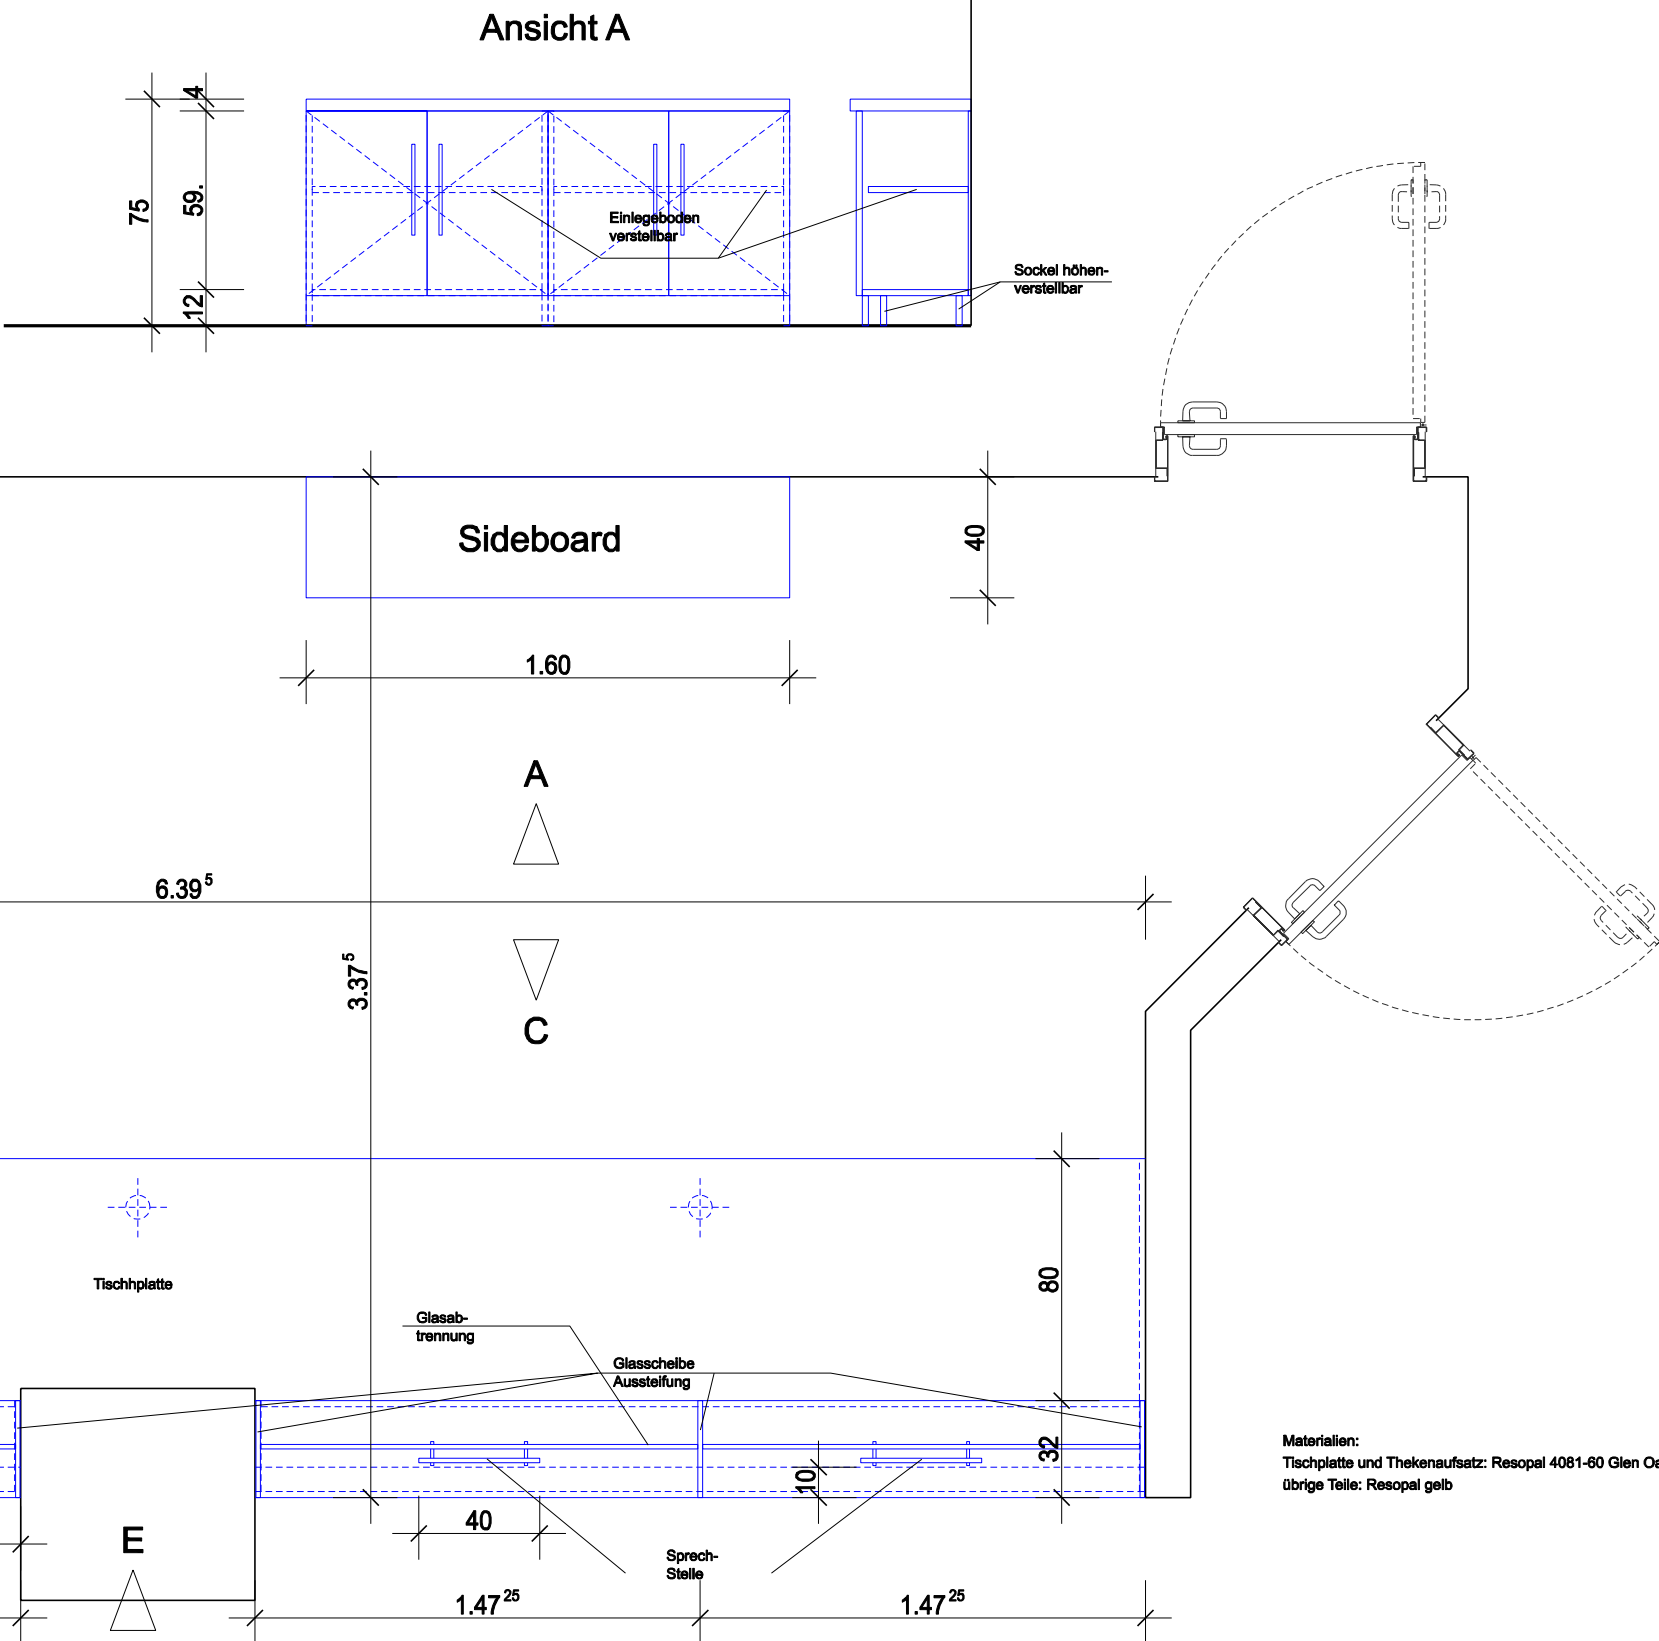

Materialien:
Tischplatte und Thekenaufsatz: Resopal 4081-60 Glen Oak
übrige Teile: Resopal gelb

AUSFÜHRUNGSPLANUNG

04.11.24 Index - -

TIS_FE_E0_0001_A_00_f_TR01_1
Tresen 01 - Grundriss

ALLE MASSE SIND IM PLAN
UND AM BAU ZU PRUEFEN!
UNSTIMMIGKEITEN SIND DER
BAULEITUNG UND DEM ARCHITEKTEN
UNVERZUEGLICH MITZUTEILEN.
DIESER PLAN IST NUR IN VERBINDUNG
MIT DEN AUSFUEHRUNGSPLAENEN
DER FACHINGENIEURE UND DER
TRAGWERKSPLANUNG GUELTIG!

Table with 4 columns: INDEX, DATUM, GEZ., AENDERUNG. It contains a list of revisions from 01 to 08.

Project information block including:
- Logo of RAUM + PLANUNG
- Project name: PLANUNG 381-FESTEINBAUTEN Tresen 01 - Grundriss
- Client: Kliniken des Main-Taunus-Kreises GmbH
- Date: 11/2024
- Scale: 1:25