


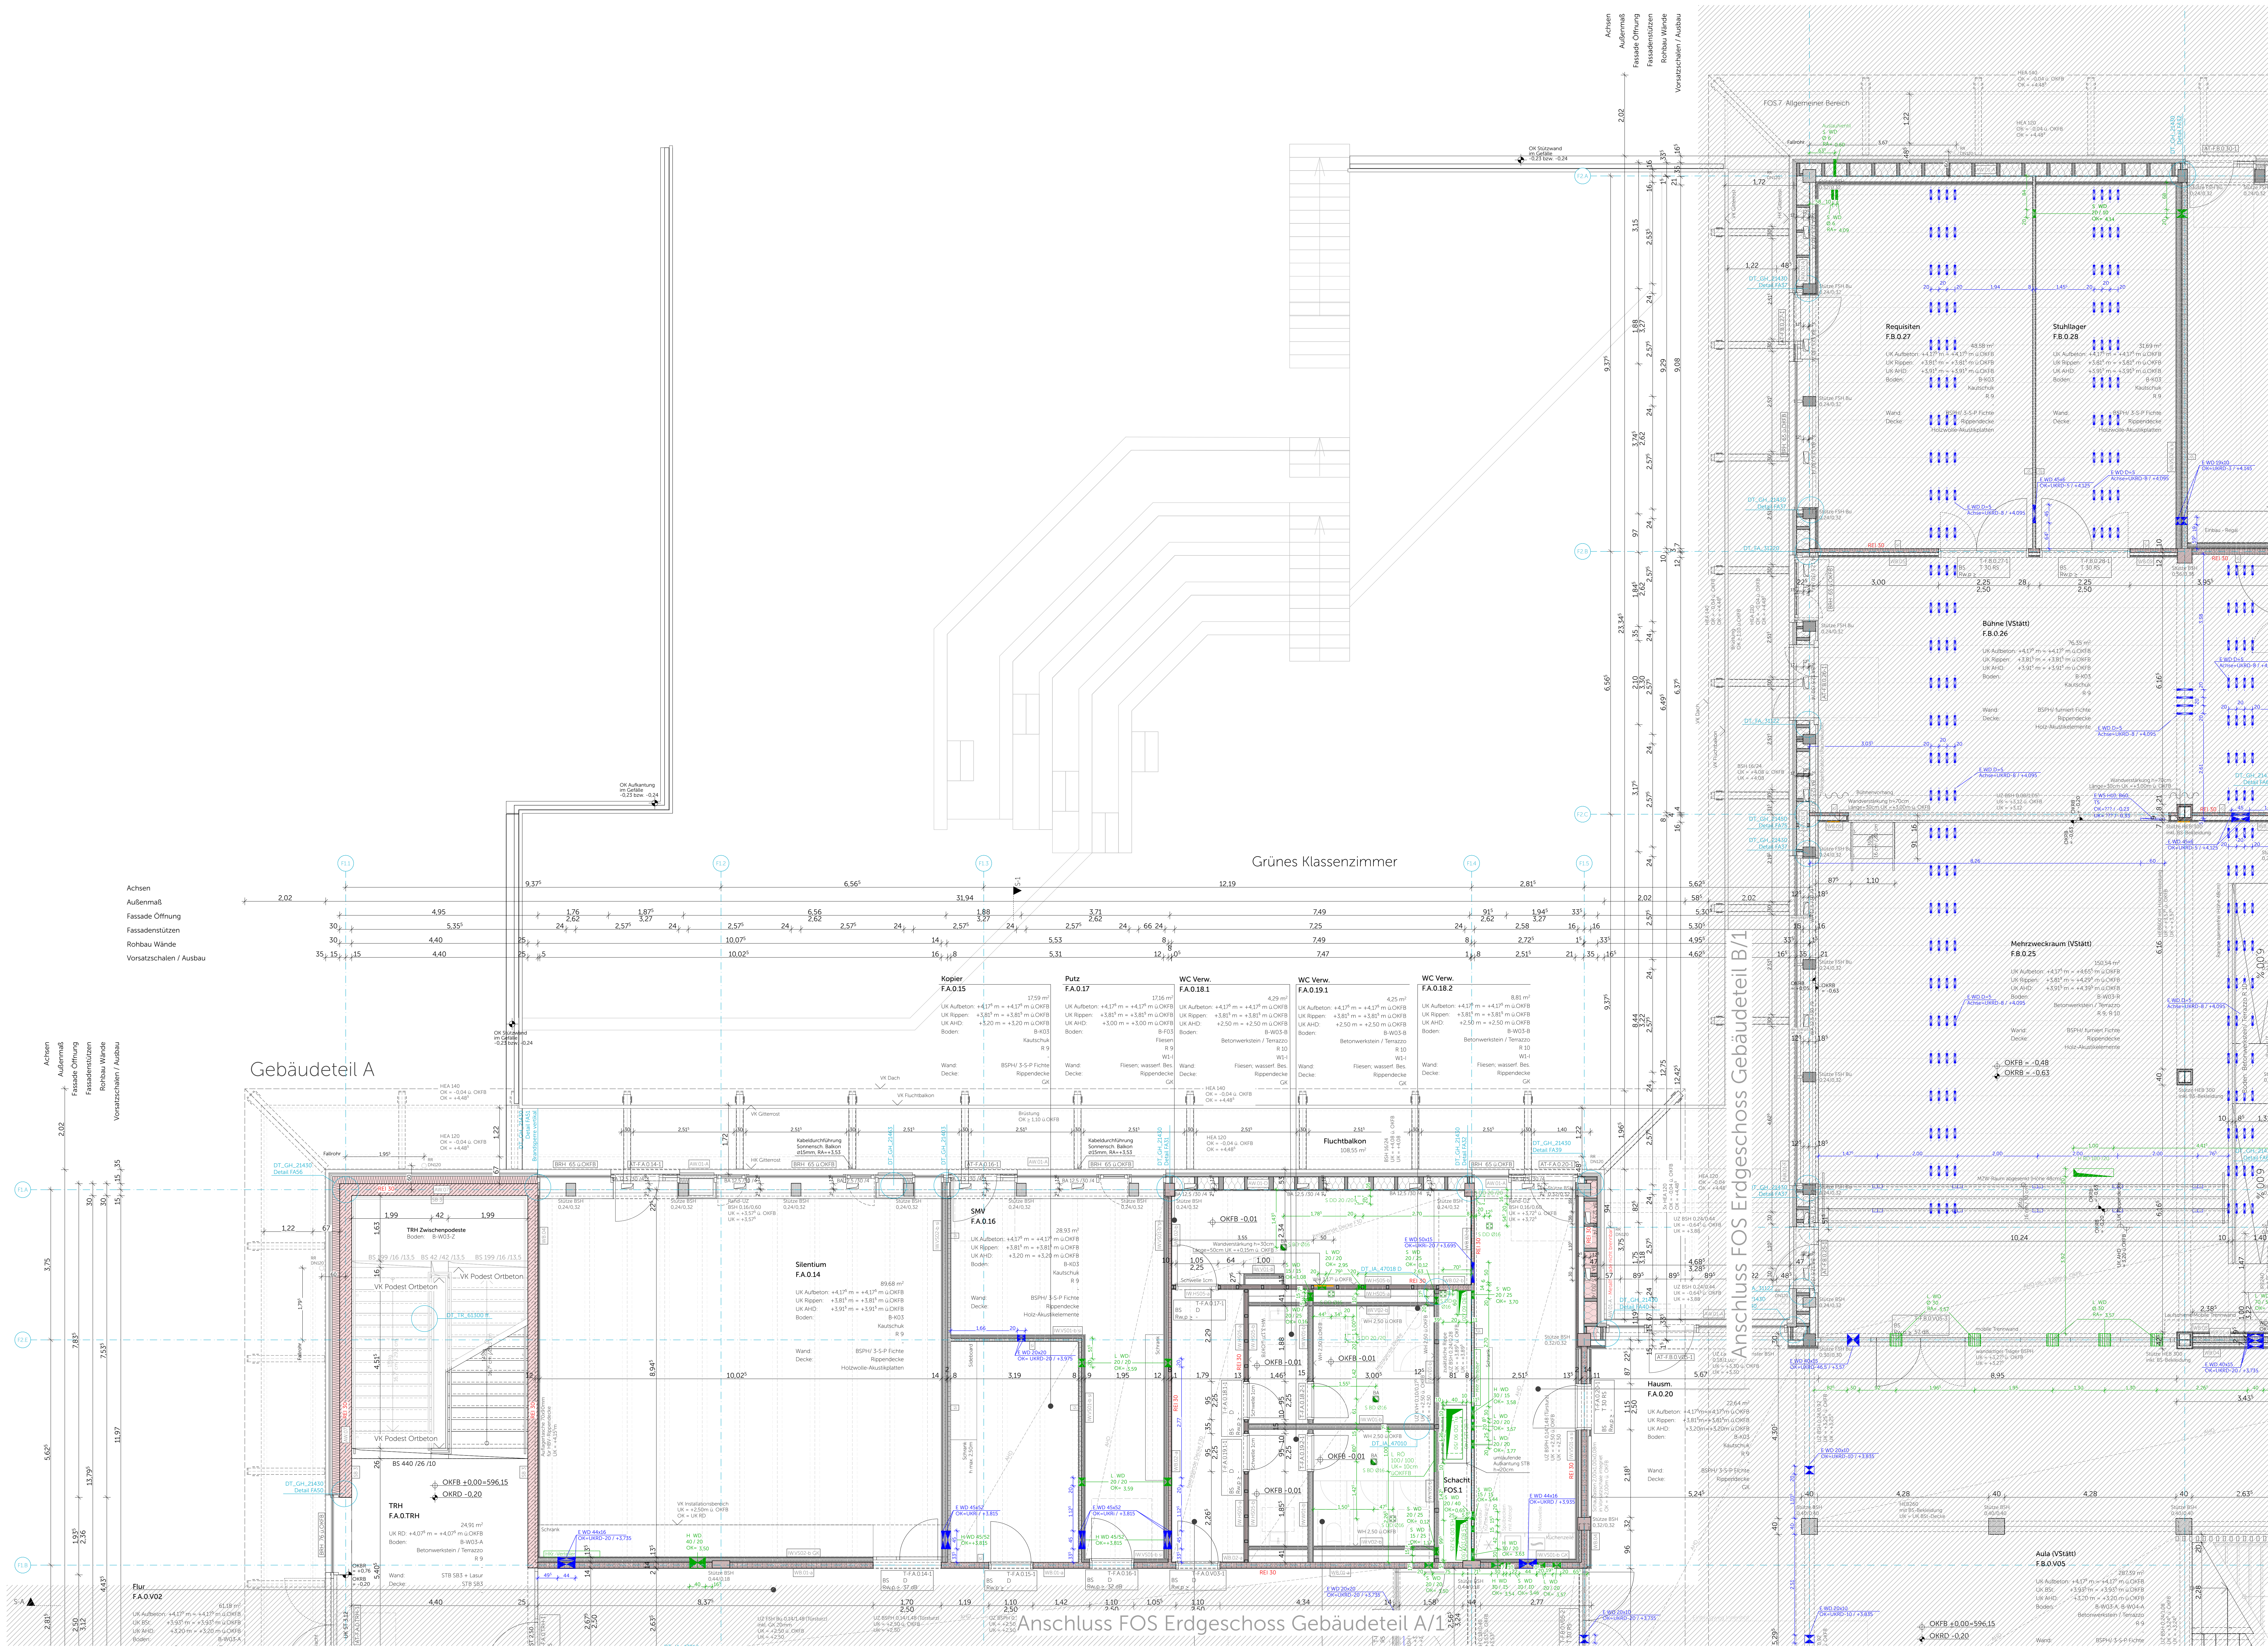

Legende					
Materialien					
	Stahlbeton		WU-Beton		Beton unbewehrt
	Beton nach Bauteil		Mauerwerk		Estrich
	Brettschichtholz		Abbruch		Holzträger
	Baubuche		Dämmung Mineralwolle		Dämmung EPS
	Dämmung PPS		Dämmung Schwingmatt		Kiesstragschicht
	Aluminium		Gitterrost		Kies Hinterfüllung
	Gelände		Untergrund tragfähig		

Abkürzungen			
OK	Oberkante	FB	Fertigfußboden
UK	Unterseite	RB	Rohtfußboden
RD	Rohdecke	KB	Kernbohrung
RDS	Rohdeckensprung	D	Durchmesser
BRH	Brusthöhe über OK FB	RR	Regentalrohr
RR	Raumhöhe (Rohbau)	HK	Heizkörper
E/HU	Elektr. / Heizung / Lüftung / Sanitär	UV	Unterverkleidung
UZ	Unterzug	UEZ	Überzug
RO-A	Revisionsöffnung Sinkerkanal	RO-B	Revisionsöffnung Sinkerkanal
VD	Tür vollständig dichtend	D	Tür vollständig dichtschiebend
T90-RS	Feuerschutztür T90 nach DIN 18252, selbstschließend	RS	Tür dichtschiebend
T90-RS	Feuerschutztür T90 nach DIN 18252, selbstschließend	F90	Feuerschutzverglasung über E130
VDS	Tür vollständig dicht- und selbstschließend	F90	Brandschutzverglasung über E130
		F90	Brandschutzverglasung über E130

Symbole		
	OK FB	OK Rohdecke
	OK RD	OK Fertigfußboden
	OK RB	OK Rohdecke
	OK AHD	OK Abhangdecke
	WD/KB/HD/HD	Wanddurchbruch
	RA	Rohtschraube
	RD	Rohdecke
	DD	Dachdurchbruch
	KB/HD/HD	Kernbohrung
	ELT / HLS	ELT / HLS

Darstellung	
	Aufsichtslinie
	Untersichtslinie

	Detail
	Detailverweis mit Zeichnungsnummer

	Achse
---	-------



WICHTIGE HINWEISE:

- Bemessung von Tür-, Raum-, Sturz- und Brüstungshöhen ab OK FB
- Die Zeichnung ist in allen Fällen bindend für die Ausführung
- Planänderungen nur mit Genehmigung des Architekten
- sämtliche Maße sind am Bau zu prüfen
- Ausführungen der Installationen HLS und ELT nur in Verbindung mit Planunterlagen der Fachplaner
- eingetragene Brandschutzanforderungen nur informativ, Ausführung nach Planunterlagen Fachplaner

Unzutreffendes sind den Architekten unverzüglich mitzuteilen

Ausführungsplan

Bauvorhaben
Adresse: **Neubau Schulcampus Deisenhofen**
ZV staatl. weiterf. Schulen im Süden des LK München
Schulstraße 5 / 7, Sauerlacher Straße 10 / 12, B2041 Deisenhofen
+0,00 = +596,15 ü NNH

Planinhalt
Plannummer: **FOS EG Gebäudeteil A/2**
SCD_XIFXXX_ARC_H6R_5_GR_EG_01122_B_F_03_

Datum, Maßstab
Datum: **24.04.26**
Maßstab: **1:50**

Bauherr
ZV staatl. weiterf. Schulen im Süden des LK München
Alpenstraße 11
B2041 Oberbaching

Index	Datum	Änderung
WP2.2	28.02.25	Querschnitt angepasst, Regenrohr Querschnitt angepasst, UZ angepasst (Rechtsweg Tur)
01	28.02.25	Treppe geändert, Aufkantung STB / Aufbauten
02	06.08.25	Balkone angepasst, Kabelaufkantung UZ-Höhe geändert, DD geändert, Bodenbau angepasst, Durchbruch verschoben, Sanitär angepasst
03	18.12.25	Balkonträger gem. Statik, Rohbau angepasst, Bodenbau angepasst, Regenrohr geändert, Regenrohr angepasst, UZ gem. Statik angepasst, Wandbau angepasst, Maß angepasst, AHD angepasst

Lageplan

