


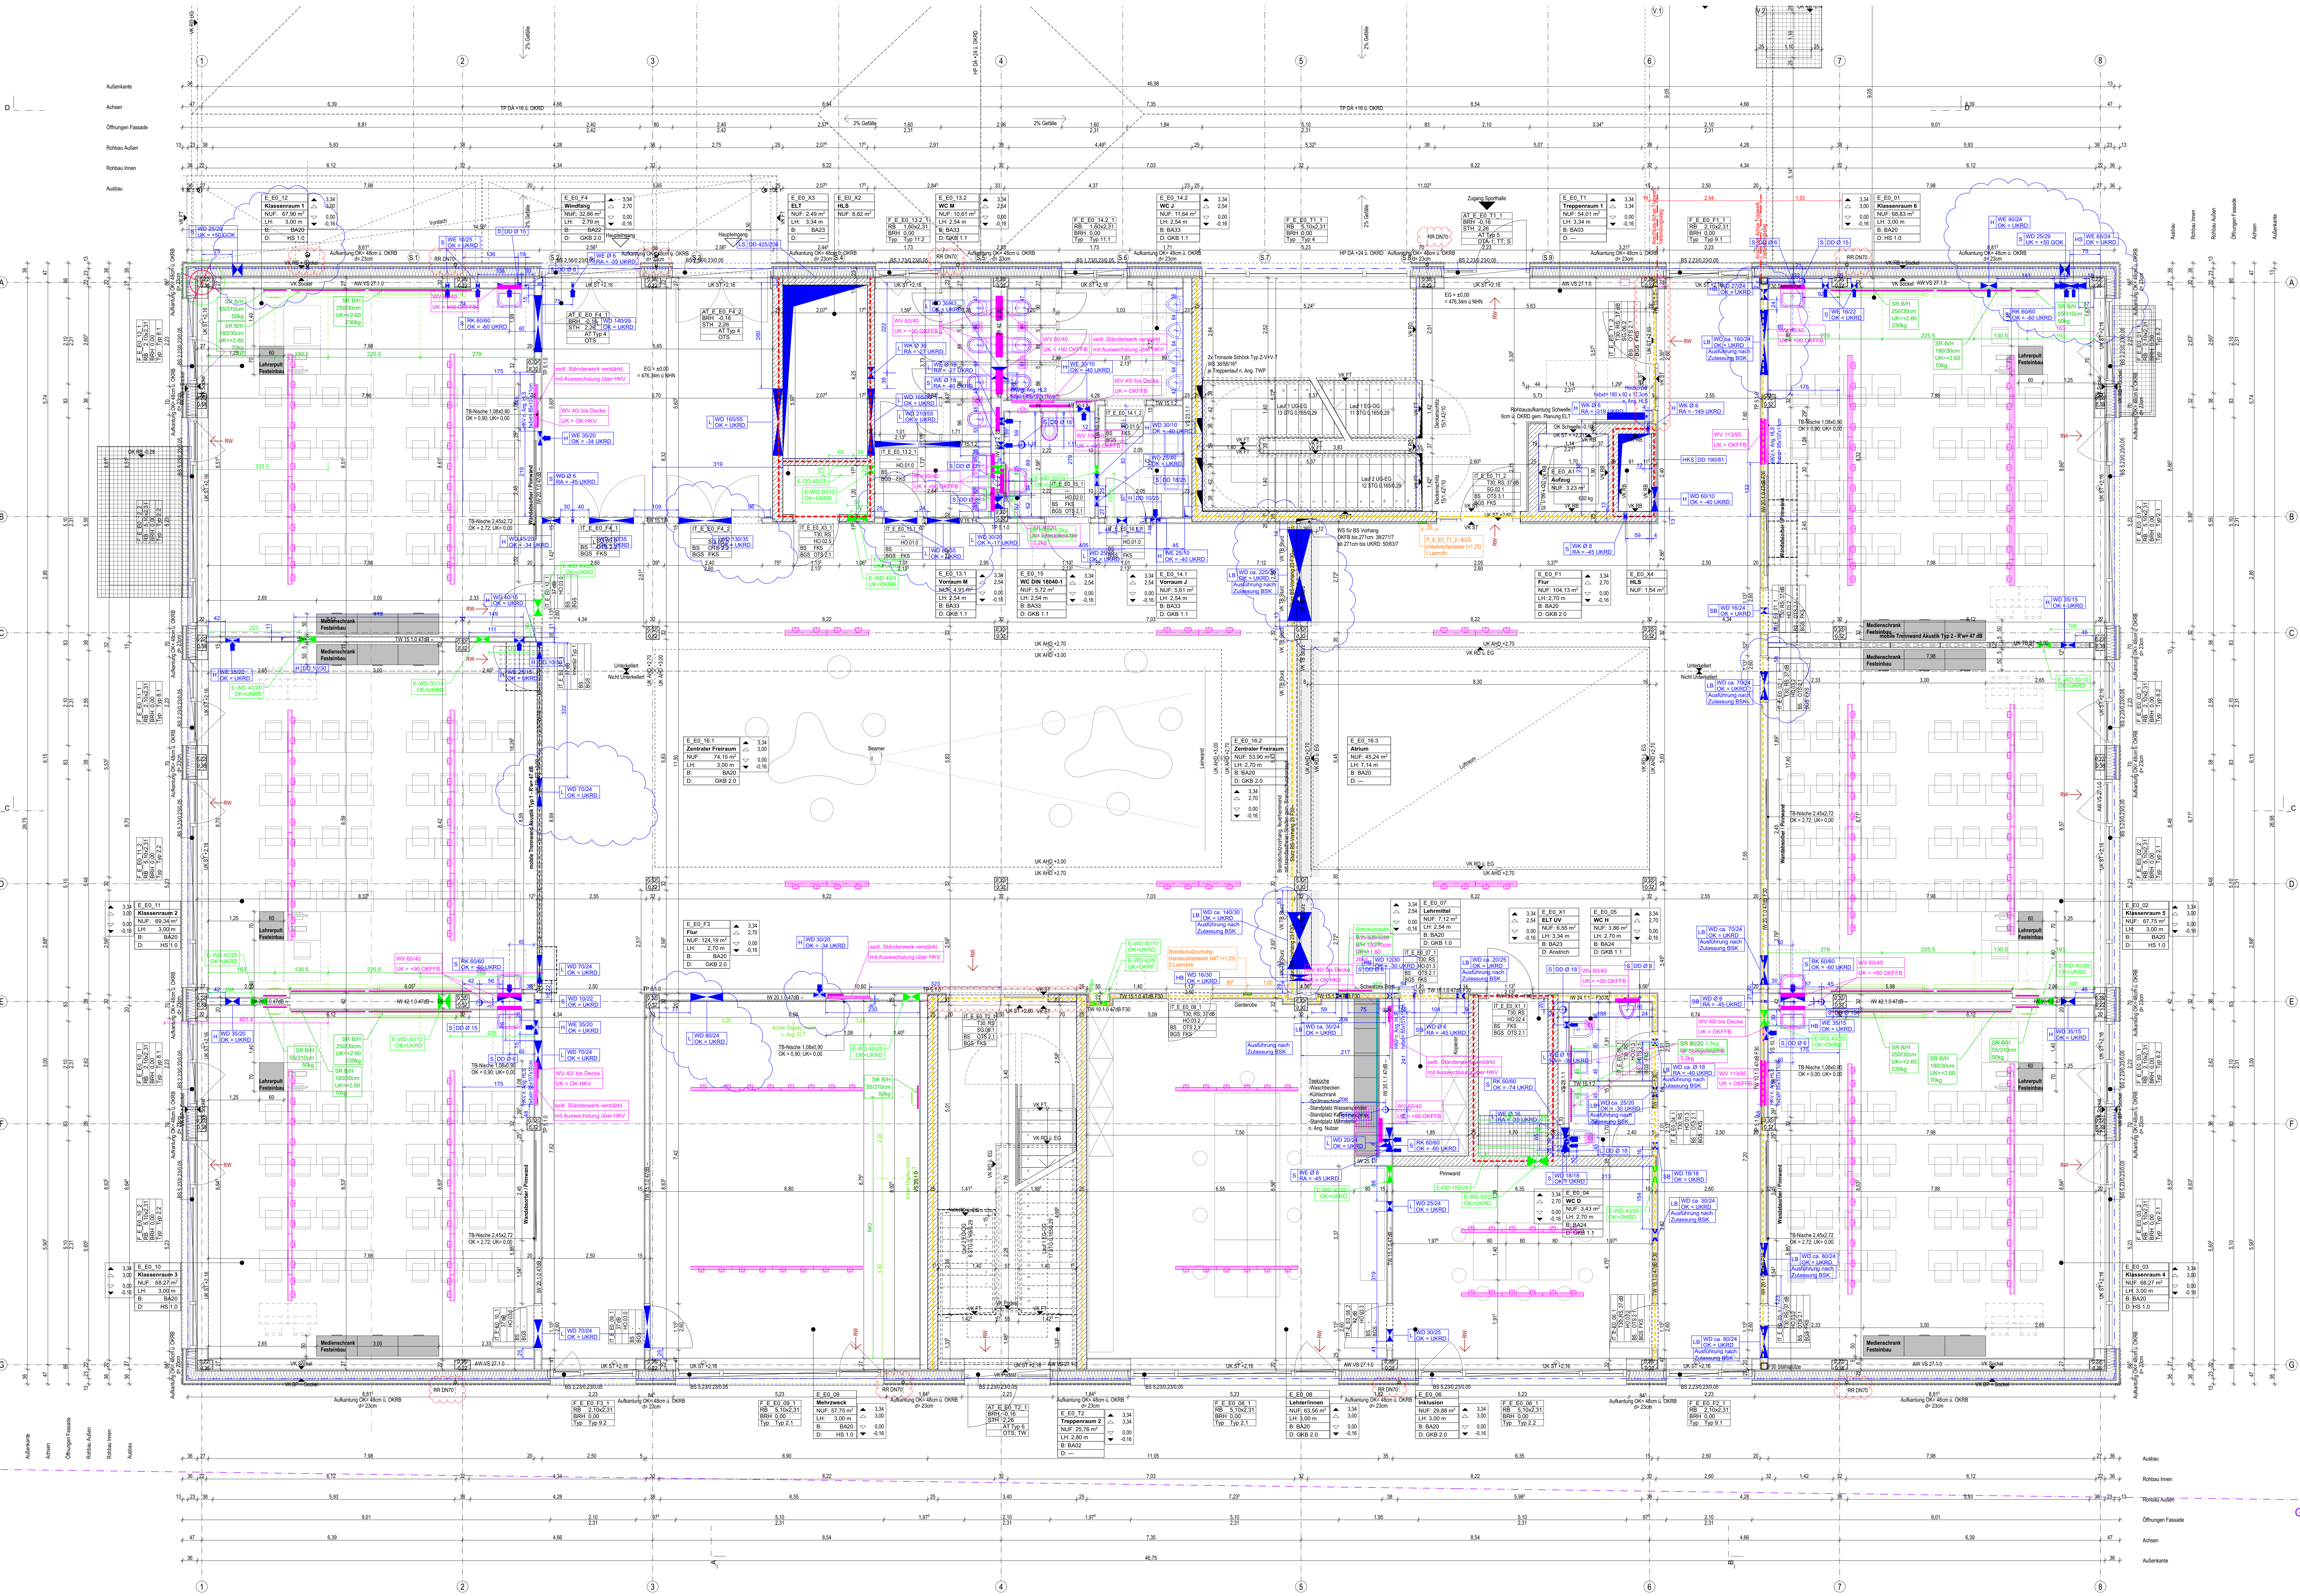

Diese Planung gilt in Verbindung mit den statischen Kostenrechnungen und ständiger Aktualisierung der Ergebnisse. Die Vorgaben des Branchenschaubildes sind zu beachten.

Angaben über Stützlast Durchbrüche sind vor Ausführung von Unternehmen gemeinsam mit den Projektoren zu prüfen und zu klären. Beteiligte, Fundamente, aufwendige Wände aus Stahlbeton gegen Erdreich, sind entsprechend der DIN-Vorschriften Abzelen und Deckungen zwischen Stahlbetondecken sind gegen eindringende Feuchtigkeit wasserdicht nach DIN herzustellen.

Einen anzuordnenden oder dickeren Wandaufbau durch Bauelemente, gleich welcher Art, heißt nicht das aufstehende Unternehmen.

Die Aufgabe des Bauzeichners, der DIN-Vorschriften, daraus resultierenden Notwendigkeiten, sowie des Bodenzeichners, sind zu den Anforderungen an den Schul- und Wärmehaushalt entsprechend den vorliegenden Gegebenheiten zu berücksichtigen und auf Maß im Bestand, sowie bei Um- und Abzelen, sind grundsätzliche Fertigkeiten, d.h. Fertigkeiten, wenn nichts anders angegeben und/oder Änderungen, sowie Planungsbezeichnungen, ansonsten gilt größter Maßstab.

[illegible][illegible]

Alle Höhenangaben beziehen sich auf ±0,00 = OKFB EG / Ebene 0 | Tür- / Sturz- und Brüstungshöhen beziehen sich auf OKF Boden- und Wandsdurchbrüche sind vor Ort mit Architekt Tragwerk- und Fachplanern nochmals zu prüfen und festzulegen.

BESTANDSMASSE SIND VOR ORT ZU PRÜFEN !

Alle Maße sind am Bau zu prüfen. Unstimmigkeiten sind der Bauleitung sofort mitzuteilen.
 Anschlüsse und Anschlusshöhen sind in Absprache mit der Bauleitung an den Bestand anzupassen!

DIESE ZEICHNUNG DARF OHNE UNSERE GENEHMIGUNG WEDER VERVIELFÄLTIGT NOCH AN DRITTE PERSONEN WEITERGEGEBEN WERDEN


INDEX	GEÄNDERT	DATUM	NAME
-------	----------	-------	------

GEPRÜFT:		
GENEHMIGT:		

AUSFÜHRUNGSPLANUNG COG ABC 5 101 RTE GR EG

Projekt
Umbau und Erweiterung Carl-Orff-Gymnasium mit
Neubau Einfachsporthalle, Unterschleißheim

Projektadresse Münchner Ring 16 85716 Unterschleißheim Deutschland Plnrück 1045, 1050	Bauherr/in Zweckverband staatliche weiterführende Schulen in Unterschleißheim vertreten durch: 1 Bürgermeister Christoph Böck Rathausplatz 1 85716 Unterschleißheim Deutschland	
--	---	---

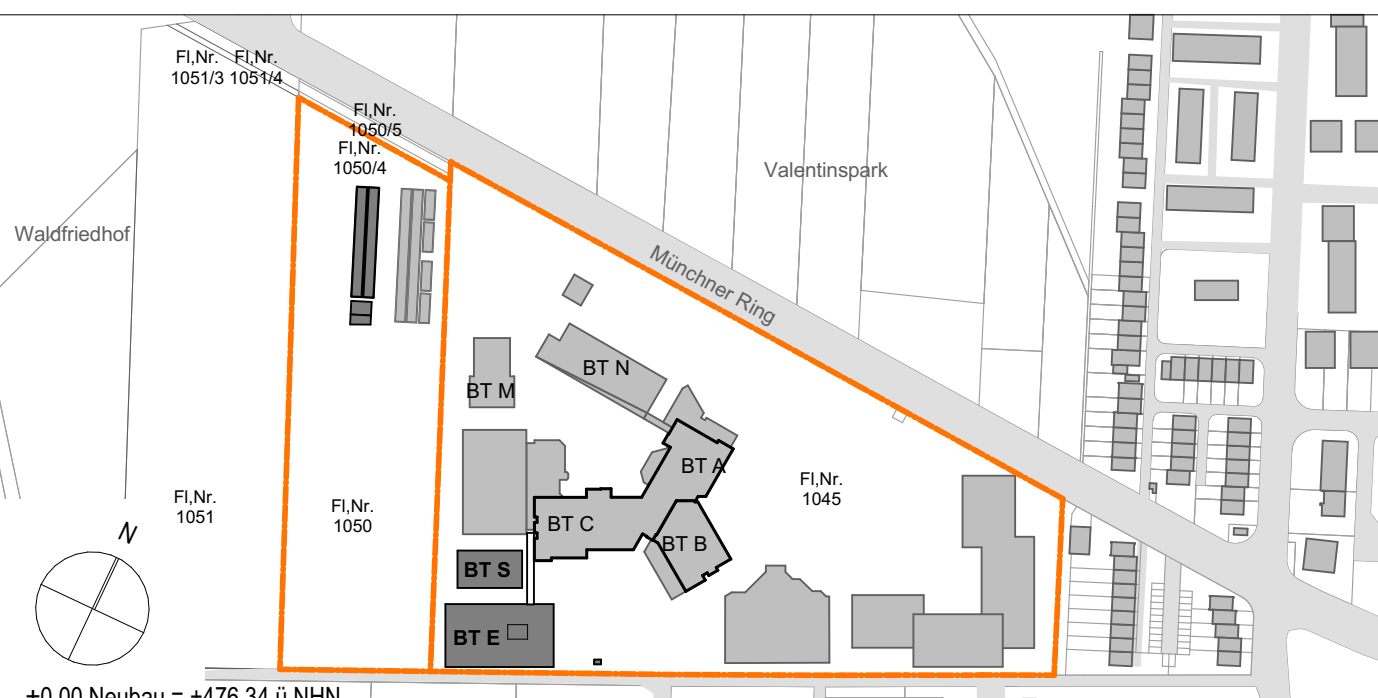

Leistungphase Maßstab 1:50 Gezeichnet PC / JK Datum 06.11.2025 Blattgröße 841 x 1350 Projektnummer M046		Ausführungsplanung Grundriss Erdgeschoss		Index C
Freigabe LV ANLAGE		Plannummer Projekt_Planfasser_Planungsphase_Nummer_Planart_Ebene COG_ARC_5_101_BTE_GR_EG		