


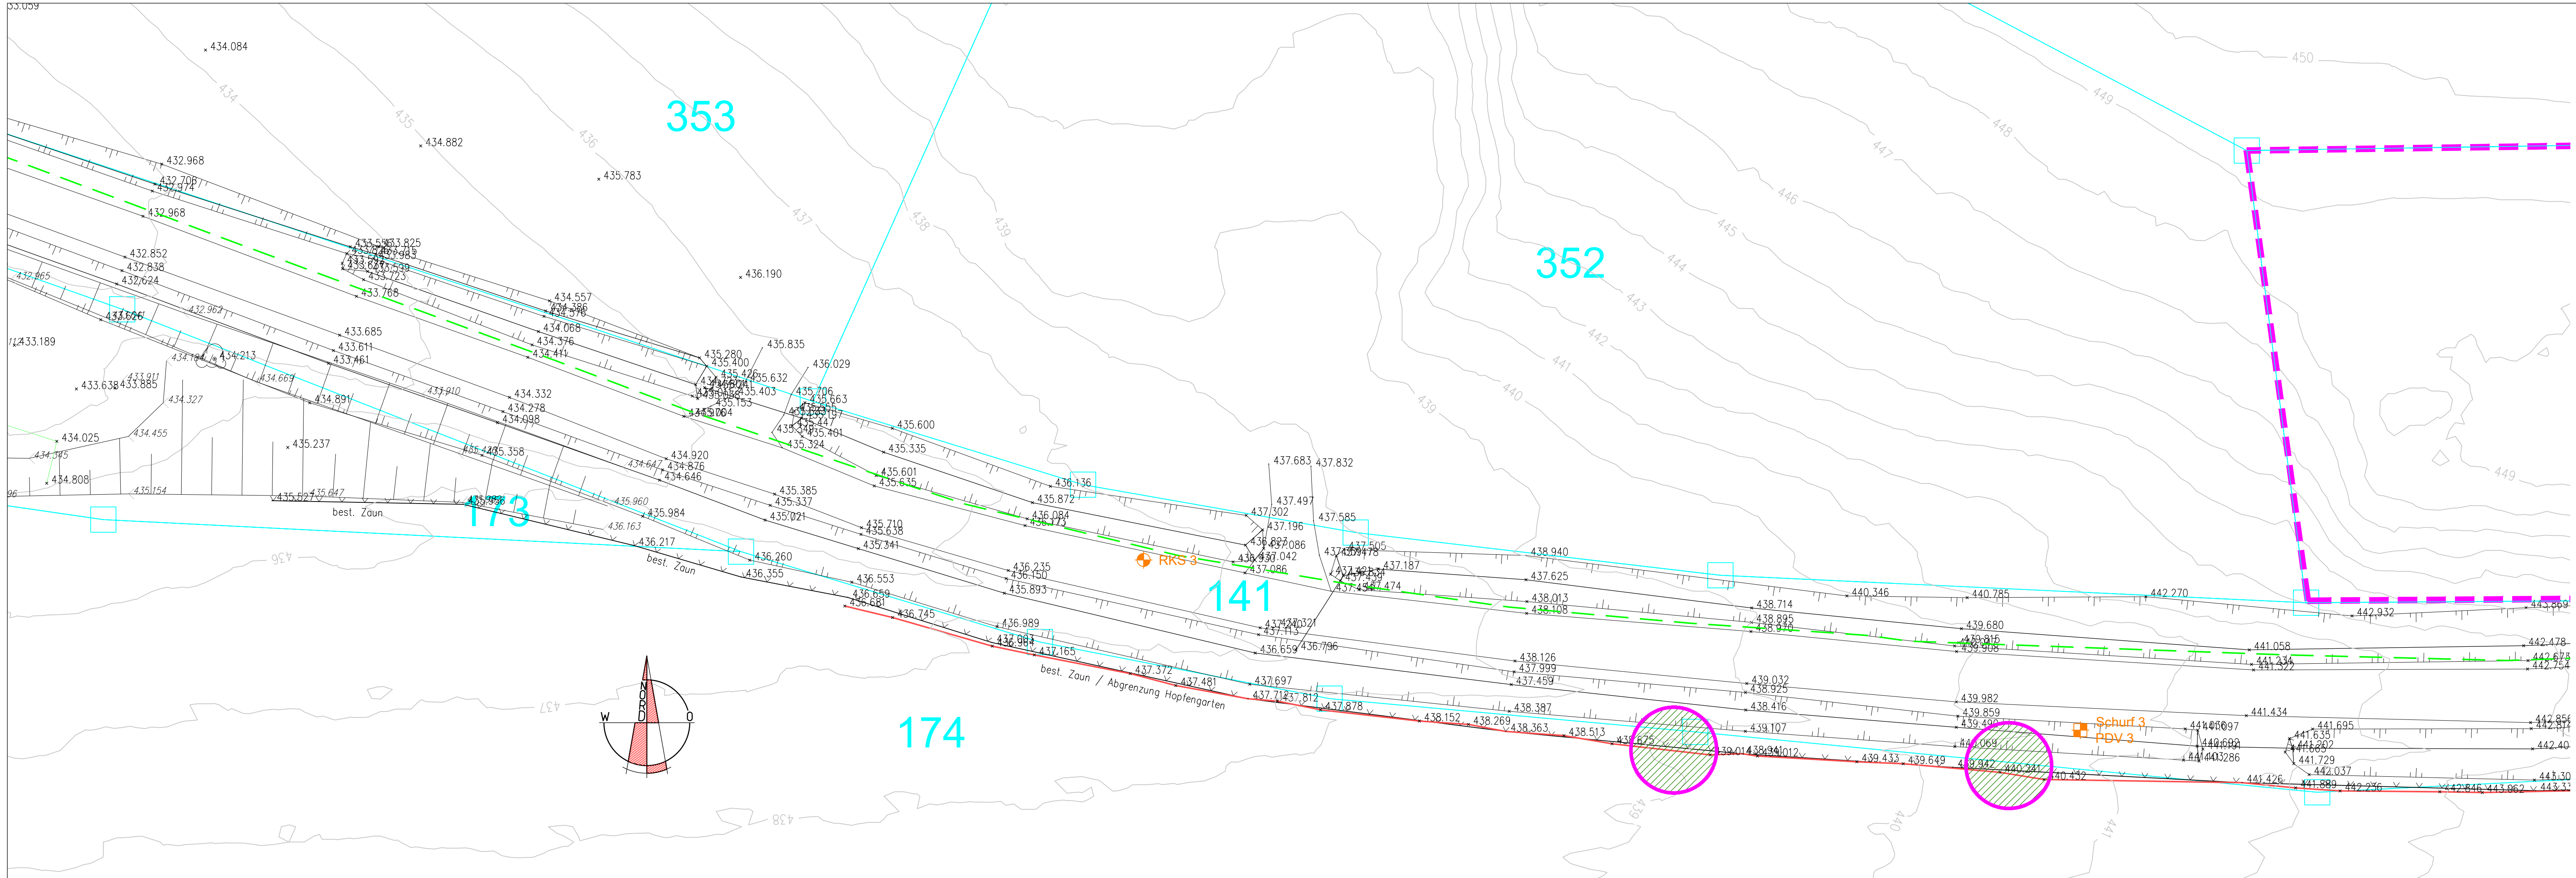

LEGENDE:

Bestand:

Flurstücksgrenze (lt. DFK Gemeinde Train vom 16.09.2024)

388

Flurstücksnummer

394

Höhenschichtlinie mit Maßzahl über NN

420.69

Bestand gem. Vermessung IBW

420.69

Bestand gem. Grundlage VLE

Mittelspannung - Freileitung, Betreiber: Bayernwerk Netz, Stand: 06.08.2024

RKS 1

Rammkernsondierung (gem. FAG Holzhauser vom 24.05.2025)

Schurf 1

Baggerschurf mit Plattendruck- oder Sickerversuch (gem. FAG Holzhauser vom 24.05.2025)

zu schützende Bäume / Biotope

gem. Landschaftlicher Begleitplan vom 14.11.2025 (Büro Freiraum Spektrum)

Maßnahme im UTM 32-Koordinatensystem, DHHN 2016

BESTAND		STAND: 04.12.2025	
Projekt: Einfache Dorferneuerung Train-Mallmersdorf MKZ 116 017 Wirtschaftsweg nordöstlich Mallmersdorf MKZ 522 015 Regenrückhaltebecken	Projekt-Nr.:	4815	Maßstab: 1:200
	Datei:	4815L112	
	Gezeichnet:	Dezember 2025	
Planinhalt:		Ind.	Datum
LAGEPLAN Teil 3			
Entwurfsverfasser/ Planfertiger:			
Bauherr/ Antragsteller:		, den	
Gemeinde Train in VG Siegenburg Marienplatz 13 93354 Siegenburg			