


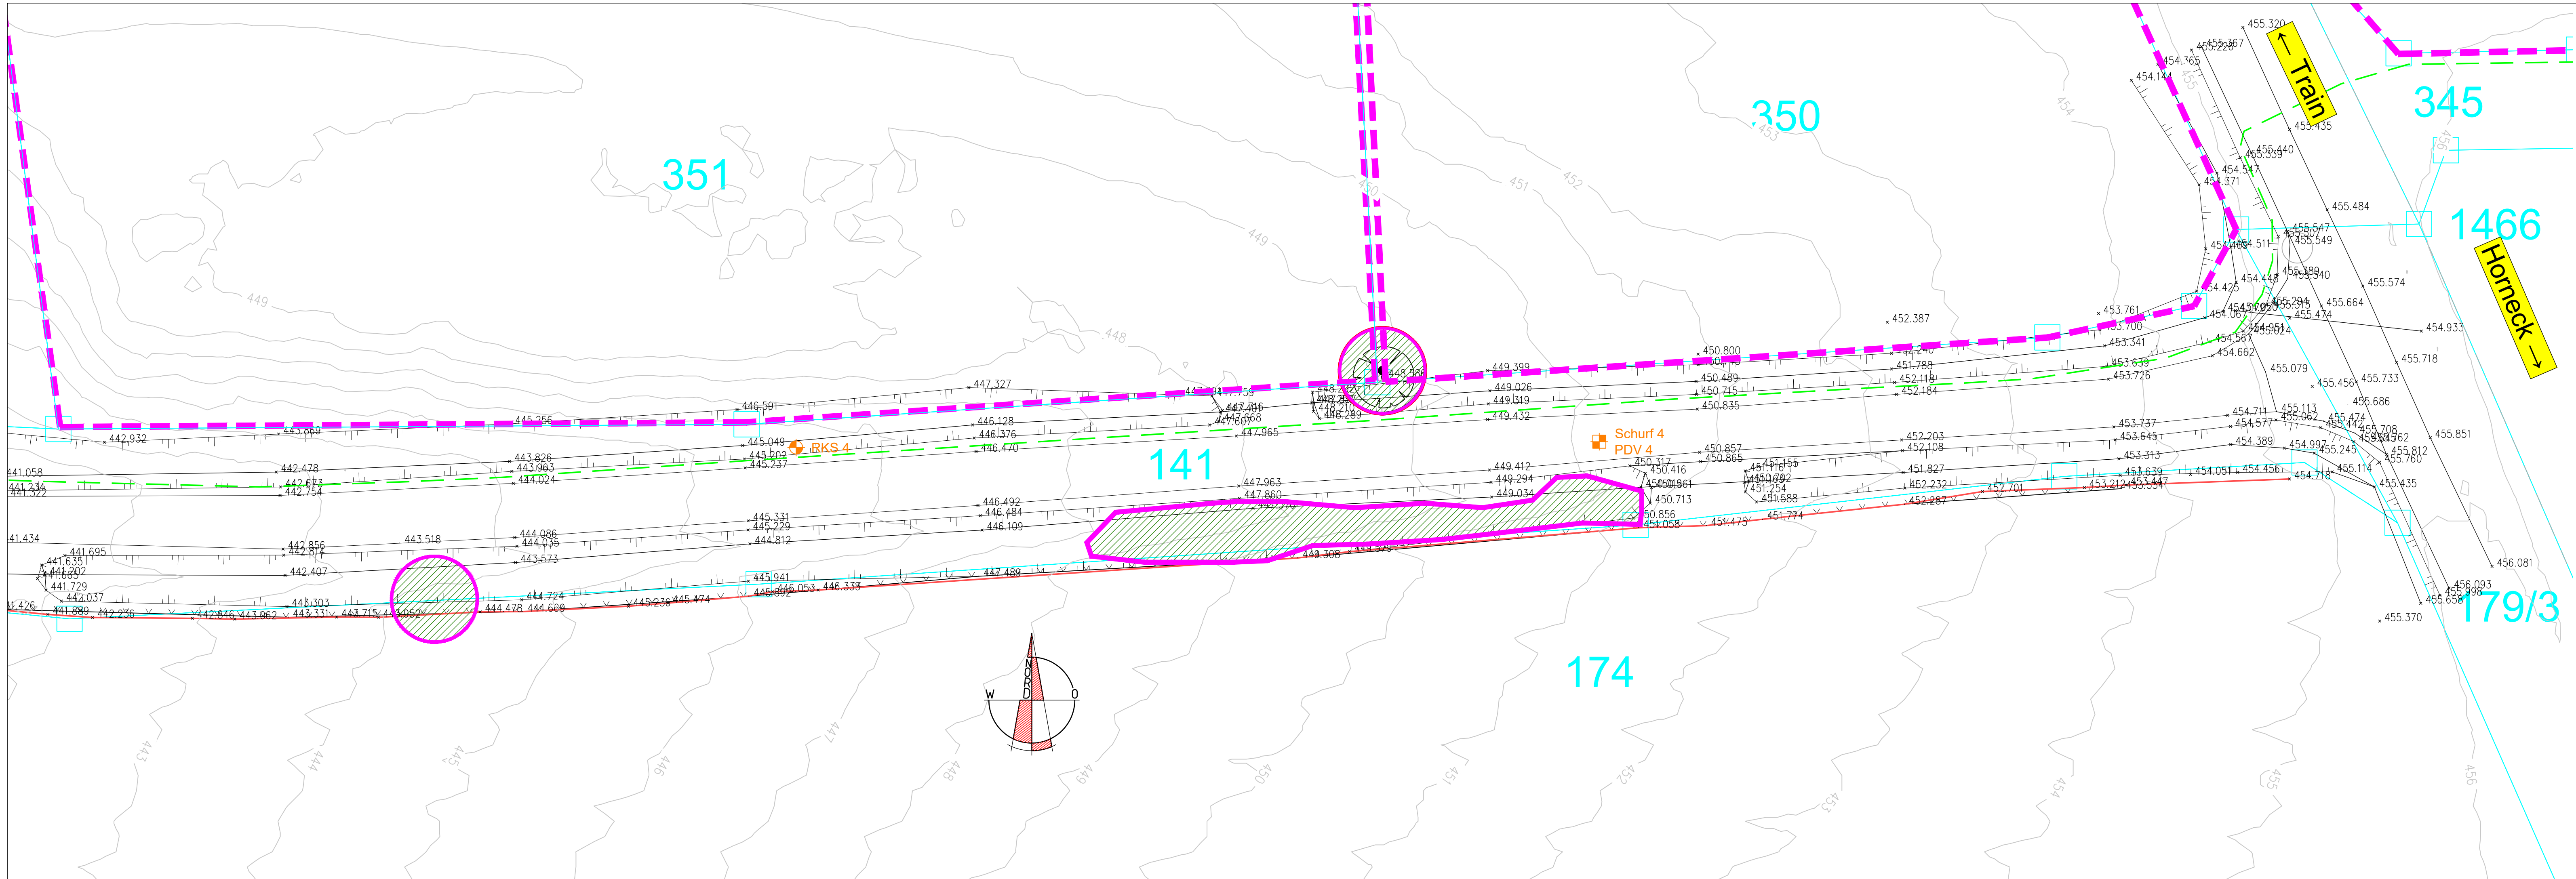

LEGENDE:

Bestand:

- Flurstücksgrenze (lt. DFK Gemeinde Train vom 16.09.2024)
- 388 Flurstücksnummer
- 394 Höhenschichtlinie mit Maßzahl über NN
- 420.69 Bestand gem. Vermessung IBW
- 420.69 Bestand gem. Grundlage VLE
- Mittelspannung - Freileitung, Betreiber: Bayernwerk Netz, Stand: 06.08.2024
- RKS 1 Rammkernsondierung (gem. FAG Holzhauser vom 24.05.2025)
- Schurf 1 Baggerschurf mit Plattendruck- oder Sickerversuch (gem. FAG Holzhauser vom 24.05.2025)
- zu schützende Bäume / Biotope gem. Landschaftlicher Begleitplan vom 14.11.2025 (Büro Freiraum Spektrum)
- Maßnahme im UTM 32-Koordinatensystem, DHHN 2016

AUSSCHREIBUNGSPLAN

BESTAND

Projekt:
Einfache Dorferneuerung Train-Mallmersdorf
MKZ 116 017 Wirtschaftsweg nordöstlich Mallmersdorf
MKZ 522 015 Regenrückhaltebecken

STAND: 04.12.2025

Projekt-Nr.: 4815
Datei: 4815L112
Gezeichnet: Dezember 2025
Plangröße: 1.050x0.297=0.312
Maßstab: 1:200

Planinhalt:
LAGEPLAN
Teil 4

Entwurfsverfasser/
Planfertiger:

Bauherr/
Antragsteller:
Gemeinde Train
in VG Siegenburg
Marienplatz 13
93354 Siegenburg

Ind.	Änderung	Datum

....., den