


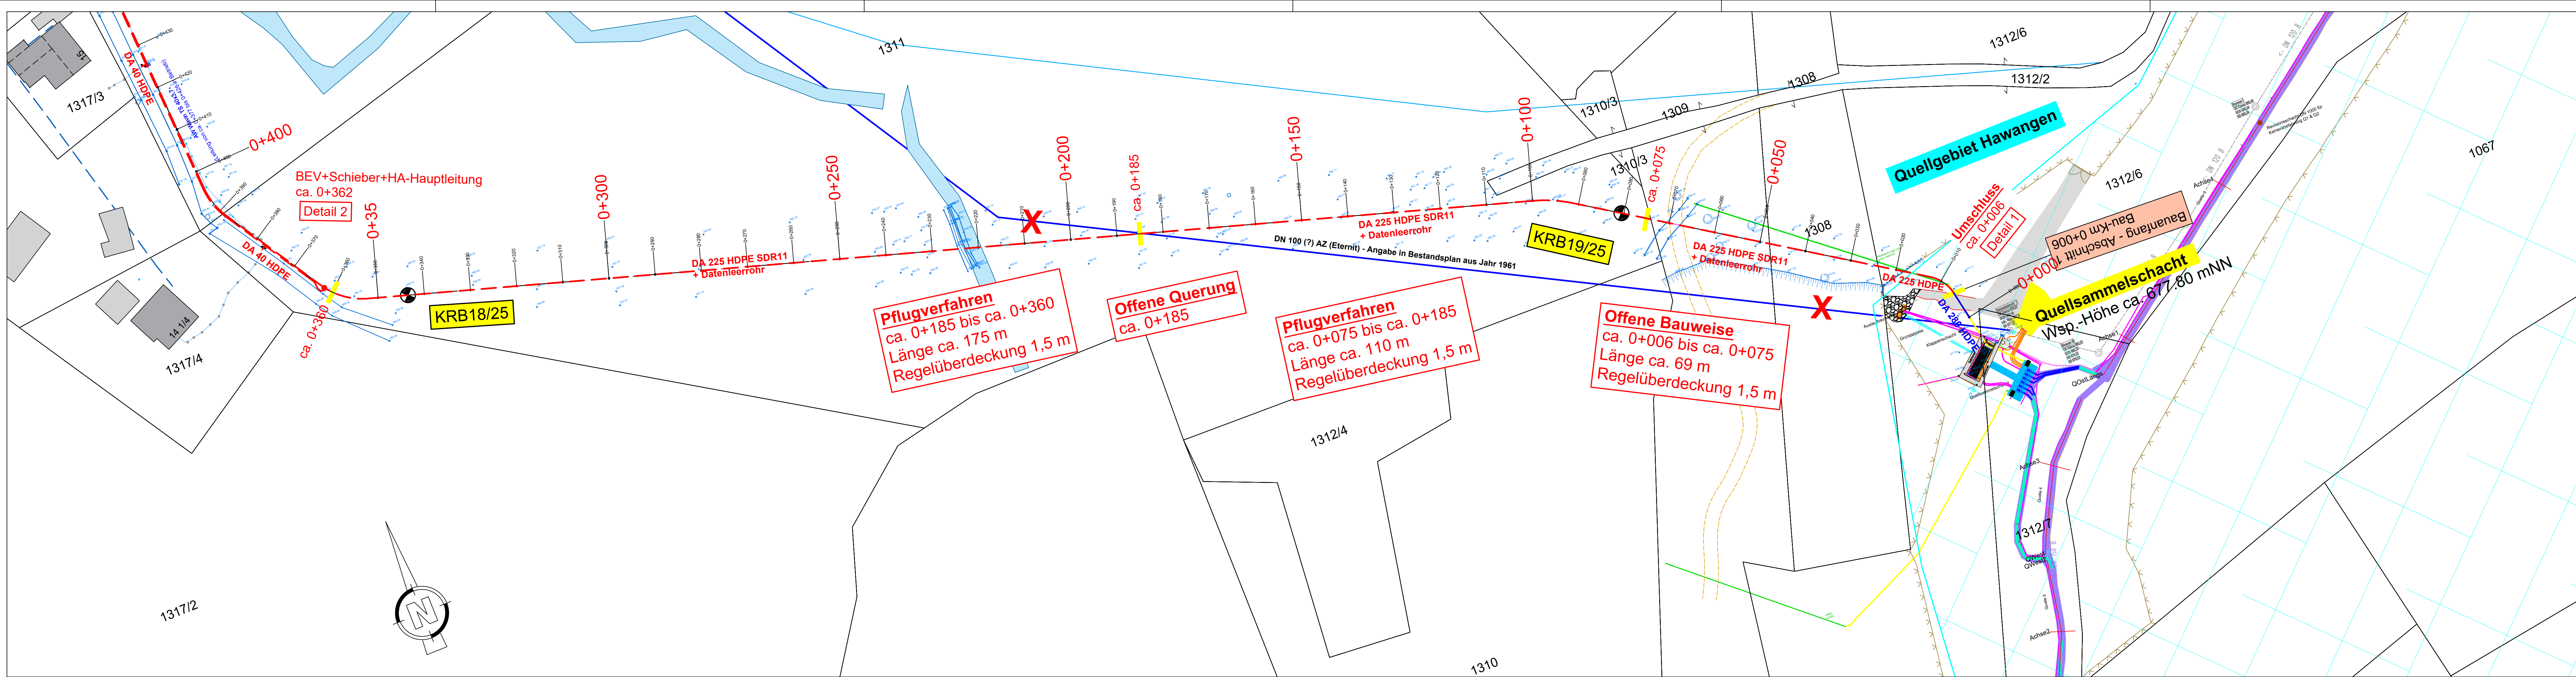

Sparten Bestand

FFH-Gebiet

Flachlandbiotop

Trinkwasserschutzgebiet

Ökokataster

Ausgleich und Ersatzfläche

Ankauf

Ökokonto

RW

MW-Leitung

MW-Druckleitung

LEW - (Strom) (https://geportal.vn.de/apakr)

Mittelspannung

Niederspannung

Straßenbeleuchtung

Fernmeldekabel

Vodafone

Telekom

SW-Leitung

SW-Druckleitung

Wasserleitung

Gas - Schwabengas

Geobasisdaten : Bayerische Vermessungsverwaltung

Nr.	Art der Änderung	Datum	Zeichen
Beilage zur Ausschreibung			
Bezugssystem: Höhe: ☐ DHHN12(100) ☒ DHHN2016(170) Lage: ☐ Gauß-Krüger 4 ☒ ETRS89/UTM 32		Unterlage / Blatt-Nr.: 3.1.1	
Straßenbauverwaltung: Gemeinde Hawangen Ringstraße 28, 87749 Hawangen Tel. 08332 / 223 Fax 08332 / 7627 Email : info@hawangen.de		 Hauptabschnitt 1 - Lageplan 1	
PROJIS-Nr.:		Maßstab: 1 : 500	

Gemeinde Hawangen

Neuordnung gemeindliche Wasserversorgung
Hauptabschnitte 1, 3 und 6

Aufgestellt: **Gemeinde Hawangen**
Ringstraße 28
87749 Hawangen

_____, den _____