


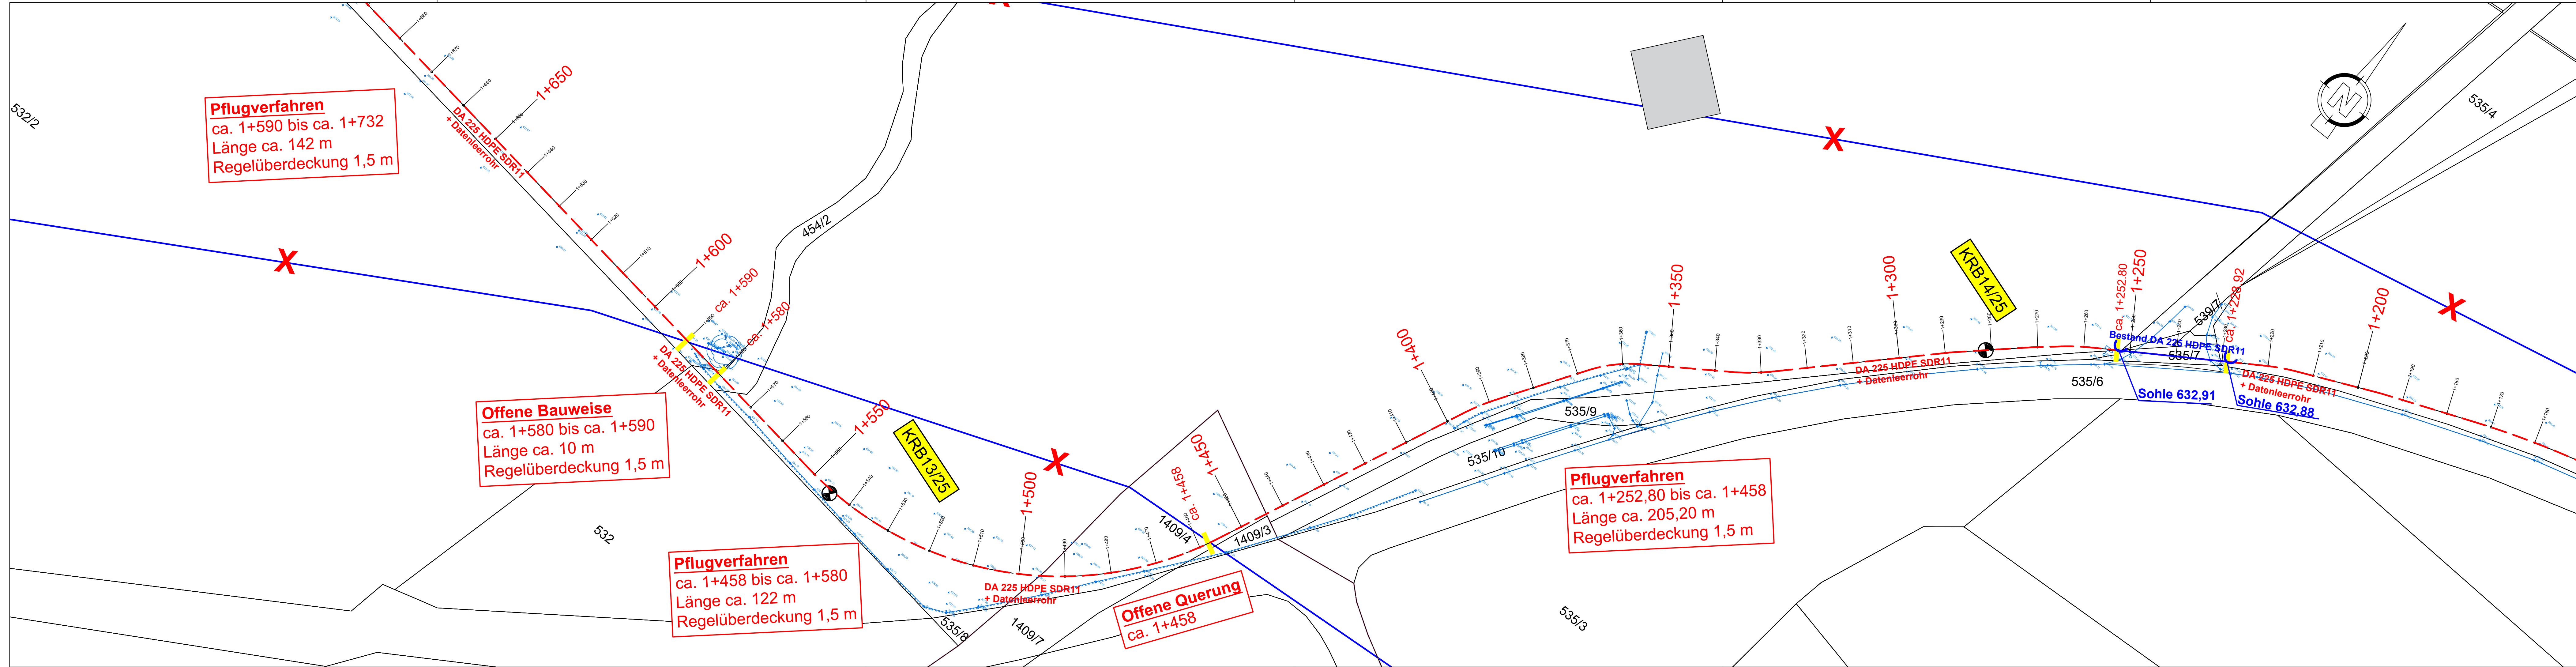

Sparten Bestand		LEW - (Strom) (https://geoportal.vn.de/lapaki/)	
	FFH-Gebiet		Mittelspannung
	Flachlandbiotop		Niederspannung
	Trinkwasserschutzgebiet		Straßenbeleuchtung
	Ökokataster		Fernmeldekabel
	Ausgleich und Ersatzfläche		Vodafone
	Ankauf		Telekom
	Ökokonto		SW-Leitung
	RW		SW-Druckleitung
	MW-Leitung		Wasserleitung
	MW-Druckleitung		Gas - Schwabengas

Geobasisdaten : Bayerische Vermessungsverwaltung

Nr.	Art der Änderung	Datum	Zeichen
Beilage zur Ausschreibung			
Bezugssystem: Höhe: ☐ DHHN12(100) ☒ DHHN2016(170) Lage: ☐ Gauß-Krüger 4 ☒ ETRS89/UTM 32		Unterlage / Blatt-Nr.: 3.1.4	
Straßenbauverwaltung: Gemeinde Hawangen Ringstraße 28, 87749 Hawangen Tel. 08332 / 223 Fax 08332 / 7627 Email : info@hawangen.de		 Hauptabschnitt 1 - Lageplan 4	
PROJIS-Nr.:		Maßstab: 1 : 500	
Gemeinde Hawangen			
Neuordnung gemeindliche Wasserversorgung Hauptabschnitte 1, 3 und 6			
Aufgestellt: Gemeinde Hawangen Ringstraße 28 87749 Hawangen			
, den			