


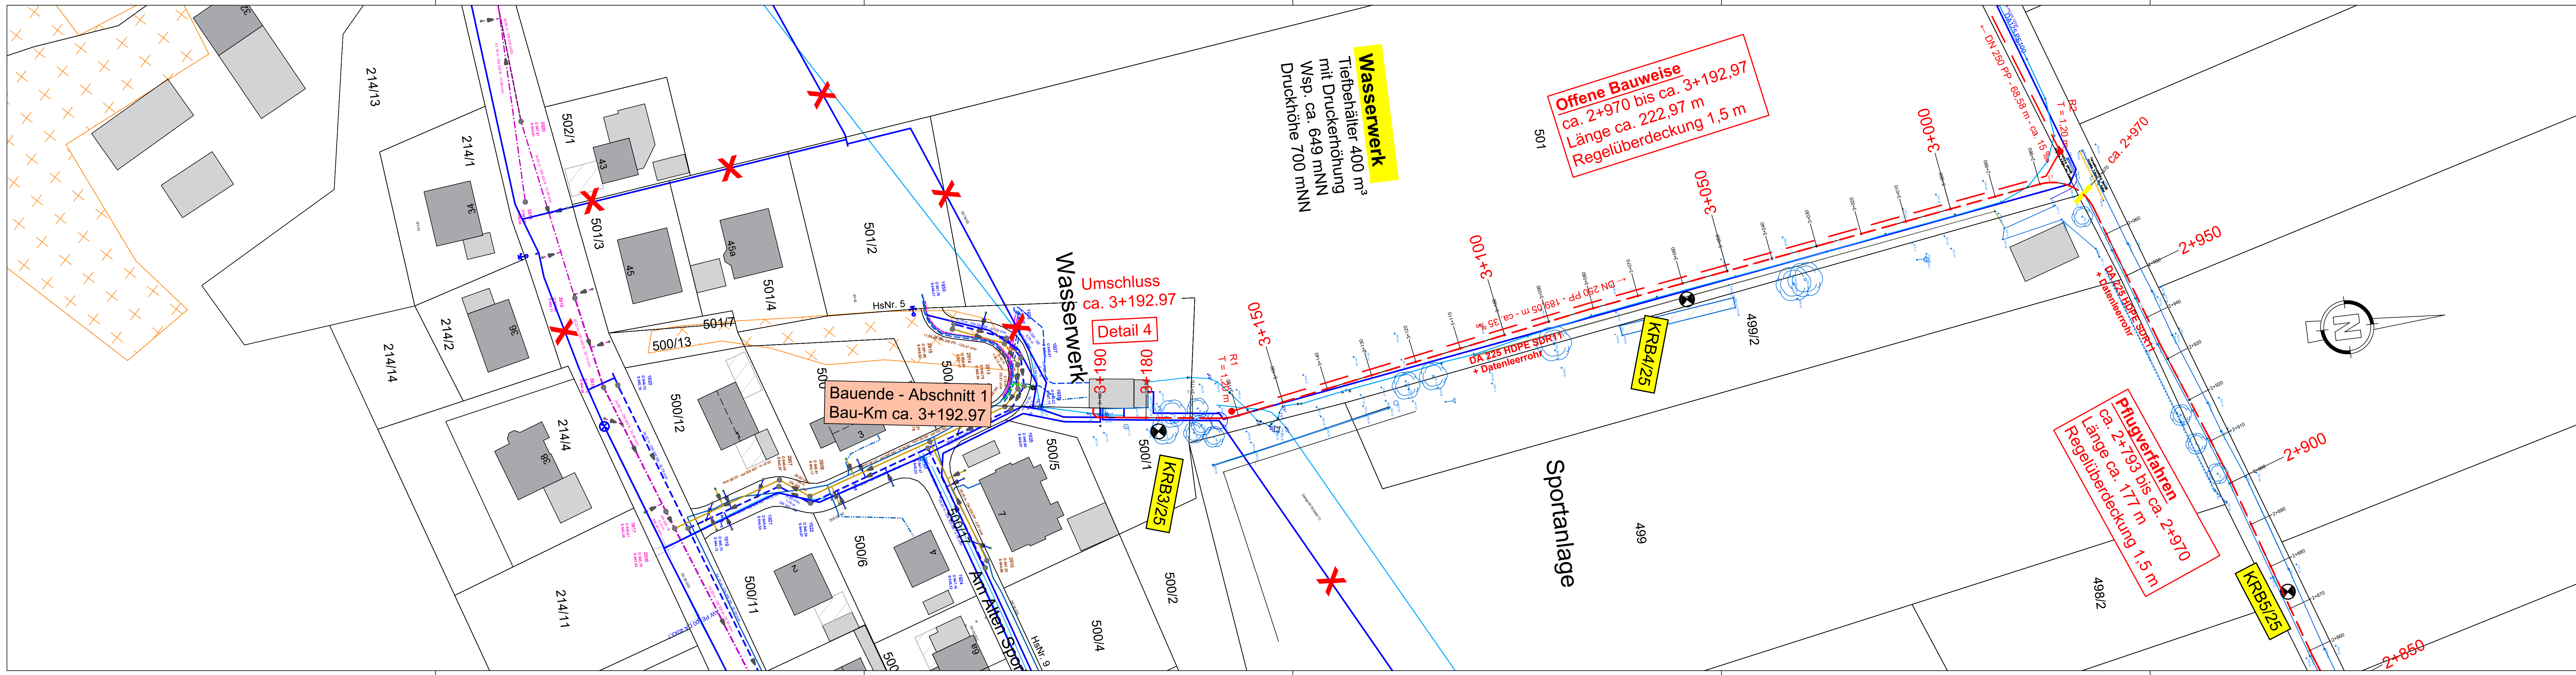

Sparten Bestand		LEW - (Strom) (https://geoportal.lvn.de/lapaki)	
	FFH-Gebiet		Mittelspannung
	Flachlandbiotop		Niederspannung
	Trinkwasserschutzgebiet		Straßenbeleuchtung
	Ökokaster		Fernmeldekabel
	Ausgleich und Ersatzfläche		Vodafone
	Ankauf		Telekom
	Ökokonto		SW-Leitung
	RW		SW-Drückleitung
	MW-Leitung		Wasserleitung
	MW-Drückleitung		Gas - Schwabengas

Geobasisdaten : Bayerische Vermessungsverwaltung

Nr.		Art der Änderung		Datum	Zeichen
Beilage zur Ausschreibung					
Bezugssystem: Höhe: ☐ DHHN12(100) ☒ DHHN2016(170) Lage: ☐ Gauß-Krüger 4 ☒ ETRS89/UTM 32					
Straßenbauverwaltung: Gemeinde Hawangen				Unterlage / Blatt-Nr.: 3.1.8	
Ringstraße 28, 87749 Hawangen Tel. 08332 / 223 Fax 08332 / 7627 Email : info@hawangen.de				Hauptabschnitt 1 - Lageplan 8	
PROJIS-Nr.:		Maßstab: 1 : 500			
Gemeinde Hawangen					
Neuordnung gemeindliche Wasserversorgung Hauptabschnitte 1, 3 und 6					
Aufgestellt: Gemeinde Hawangen Ringstraße 28 87749 Hawangen					
, den					