



fh (F30)	feuerhemmend	△	UK Fertigdecke		Stahlbeton nach Statik
fb (F90)	feuerbeständig	▽	OK Fertigboden		Beton unbewehrt
BMZ	Brandmeldezentrale	▲	UK Rohdecke		Mauerwerk
SIBEL	Sicherheitsbeleuchtung	▼	OK Rohboden		Betonfertigteile
FSK	Feuerwehr-Schlüsselkasten	▼ BR	Brüstung roh		Holzbau
HKN	Heizkörpernische		Wand- o. Deckendurchbruch		Gipskartonständerwerk
	siehe Detail A 01		Wandschlitz		Dämmung weich / hart
	siehe Schnitt A-A		Kernbohrung		Estrich
OK	Oberkante	R	Roh	ZE	Zementestrich
UK	Unterkante	F	Fertig	FL	Fliesen
VK	Vorderkante	S	Sanitär	PU	Putz
AK	Außenkante	H	Heizung	GK	Gipskarton
IK	Innenkante	L	Lüftung	HO	Holz
TG	Tiefgarage	K	Klima	ST	Stahl
UG	Untergeschoss	E	Elektro	ME	Metall
EG	Erdgeschoss	WD	Wanddurchbruch	MW	Mauerwerk
OG	Obergeschoss	WS	Wandschlitz	SB	Stahlbeton
FB	Fußboden	DD	Deckendurchbruch	SD	Sichtbeton
W	Wand	DS	Deckenschlitz	WD	Wärmedämmung
FU	Fundamente	BD	Bodendurchbruch	MGT	Metall-Glas-Tür
BP	Bodenplatte	BS	Bodenschlitz	PR-EL	Posten-Riegel-Element
D	Decke	BA	Bodenaussparung	RR	Regenfallrohr
ST	Sturz	UZ	Unterzug	RW	Regenwasser
BR	Brüstung	ÜZ	Überzug	SW	Schmutzwasser

Alle Betonkanten mit Fase, Ansichtsbreite 13 mm, falls nicht in Detailplänen anders beschrieben.
Die Türhöhen sind Rohbaumaße bezogen auf OK Rohboden.
Alle Maße sind verantwortlich zu prüfen, bzw. am Bau zu nehmen.
Für die Richtigkeit und Einhaltung der Maße haftet der Bauunternehmer.
Ferner siehe VOB, B 3.3 UND 4.3.
Plan- und Maßdifferenzen müssen vor der Ausführung mit den zuständigen Planern geklärt werden.
Dieser Plan ist nur mit den im Plan angegebenen Detailplänen vollständig.
Alle tragenden Bauteile nach statischer Berechnung.
Ausparungen, Schlitz- und Durchbrüche siehe Werk-, Detail- und Schalpläne.
Auf das Urheberrecht und das Urheberrechtsgesetz wird hingewiesen.
Änderungen dürfen nur mit Genehmigung des Architekten vorgenommen werden.

ACHTUNG: Dieser Plan ist nur mit den Ausführungsplänen der Projektanten gültig.
Die angegebenen Maße sind mit den entsprechenden Projektantenplänen zu vergleichen.
Eventuelle Maßabweichungen und sonstige Unstimmigkeiten sind rechtzeitig mit der Bauleitung abzuklären.

OKFFB ± 0,00 im EG entspricht 359,66 über NHN

OKFFB - 1,50 im BA2 EG entspricht 358,16 über NHN

U00-BA2-000-__Lageplan inkl. Außenanlagen__1:500_950x594_29.04.2026

WERKPLANUNG

Planungsstufe
LPH 5

Plannummer
U00-BA2-000-__

Planinhalt

Lageplan inkl. Außenanlagen

Bauherr
Grünthal II
Roither Weg 15 und 15a
93173 Wenzenbach

Flur-Nr.
105

Bauvorhaben
Neubau eines Schulkomplexes am Roither Weg mit Zusammenlegung von Grund- und Mittelschule in Lernhäusern, Neubau einer Dreifeldsporthalle mit Freisportanlagen und Generalsanierung des Fachklassentraktes

Projektnummer intern
3865


Bauherr
Gemeinde Wenzenbach, vertreten durch 1. Bgm Sebastian Koch
Hauptstraße 40
93173 Wenzenbach

Maßstab
1:500

Zeichner
Pierog
Pierog

Planungsgröße
950x594

LV-Anlage

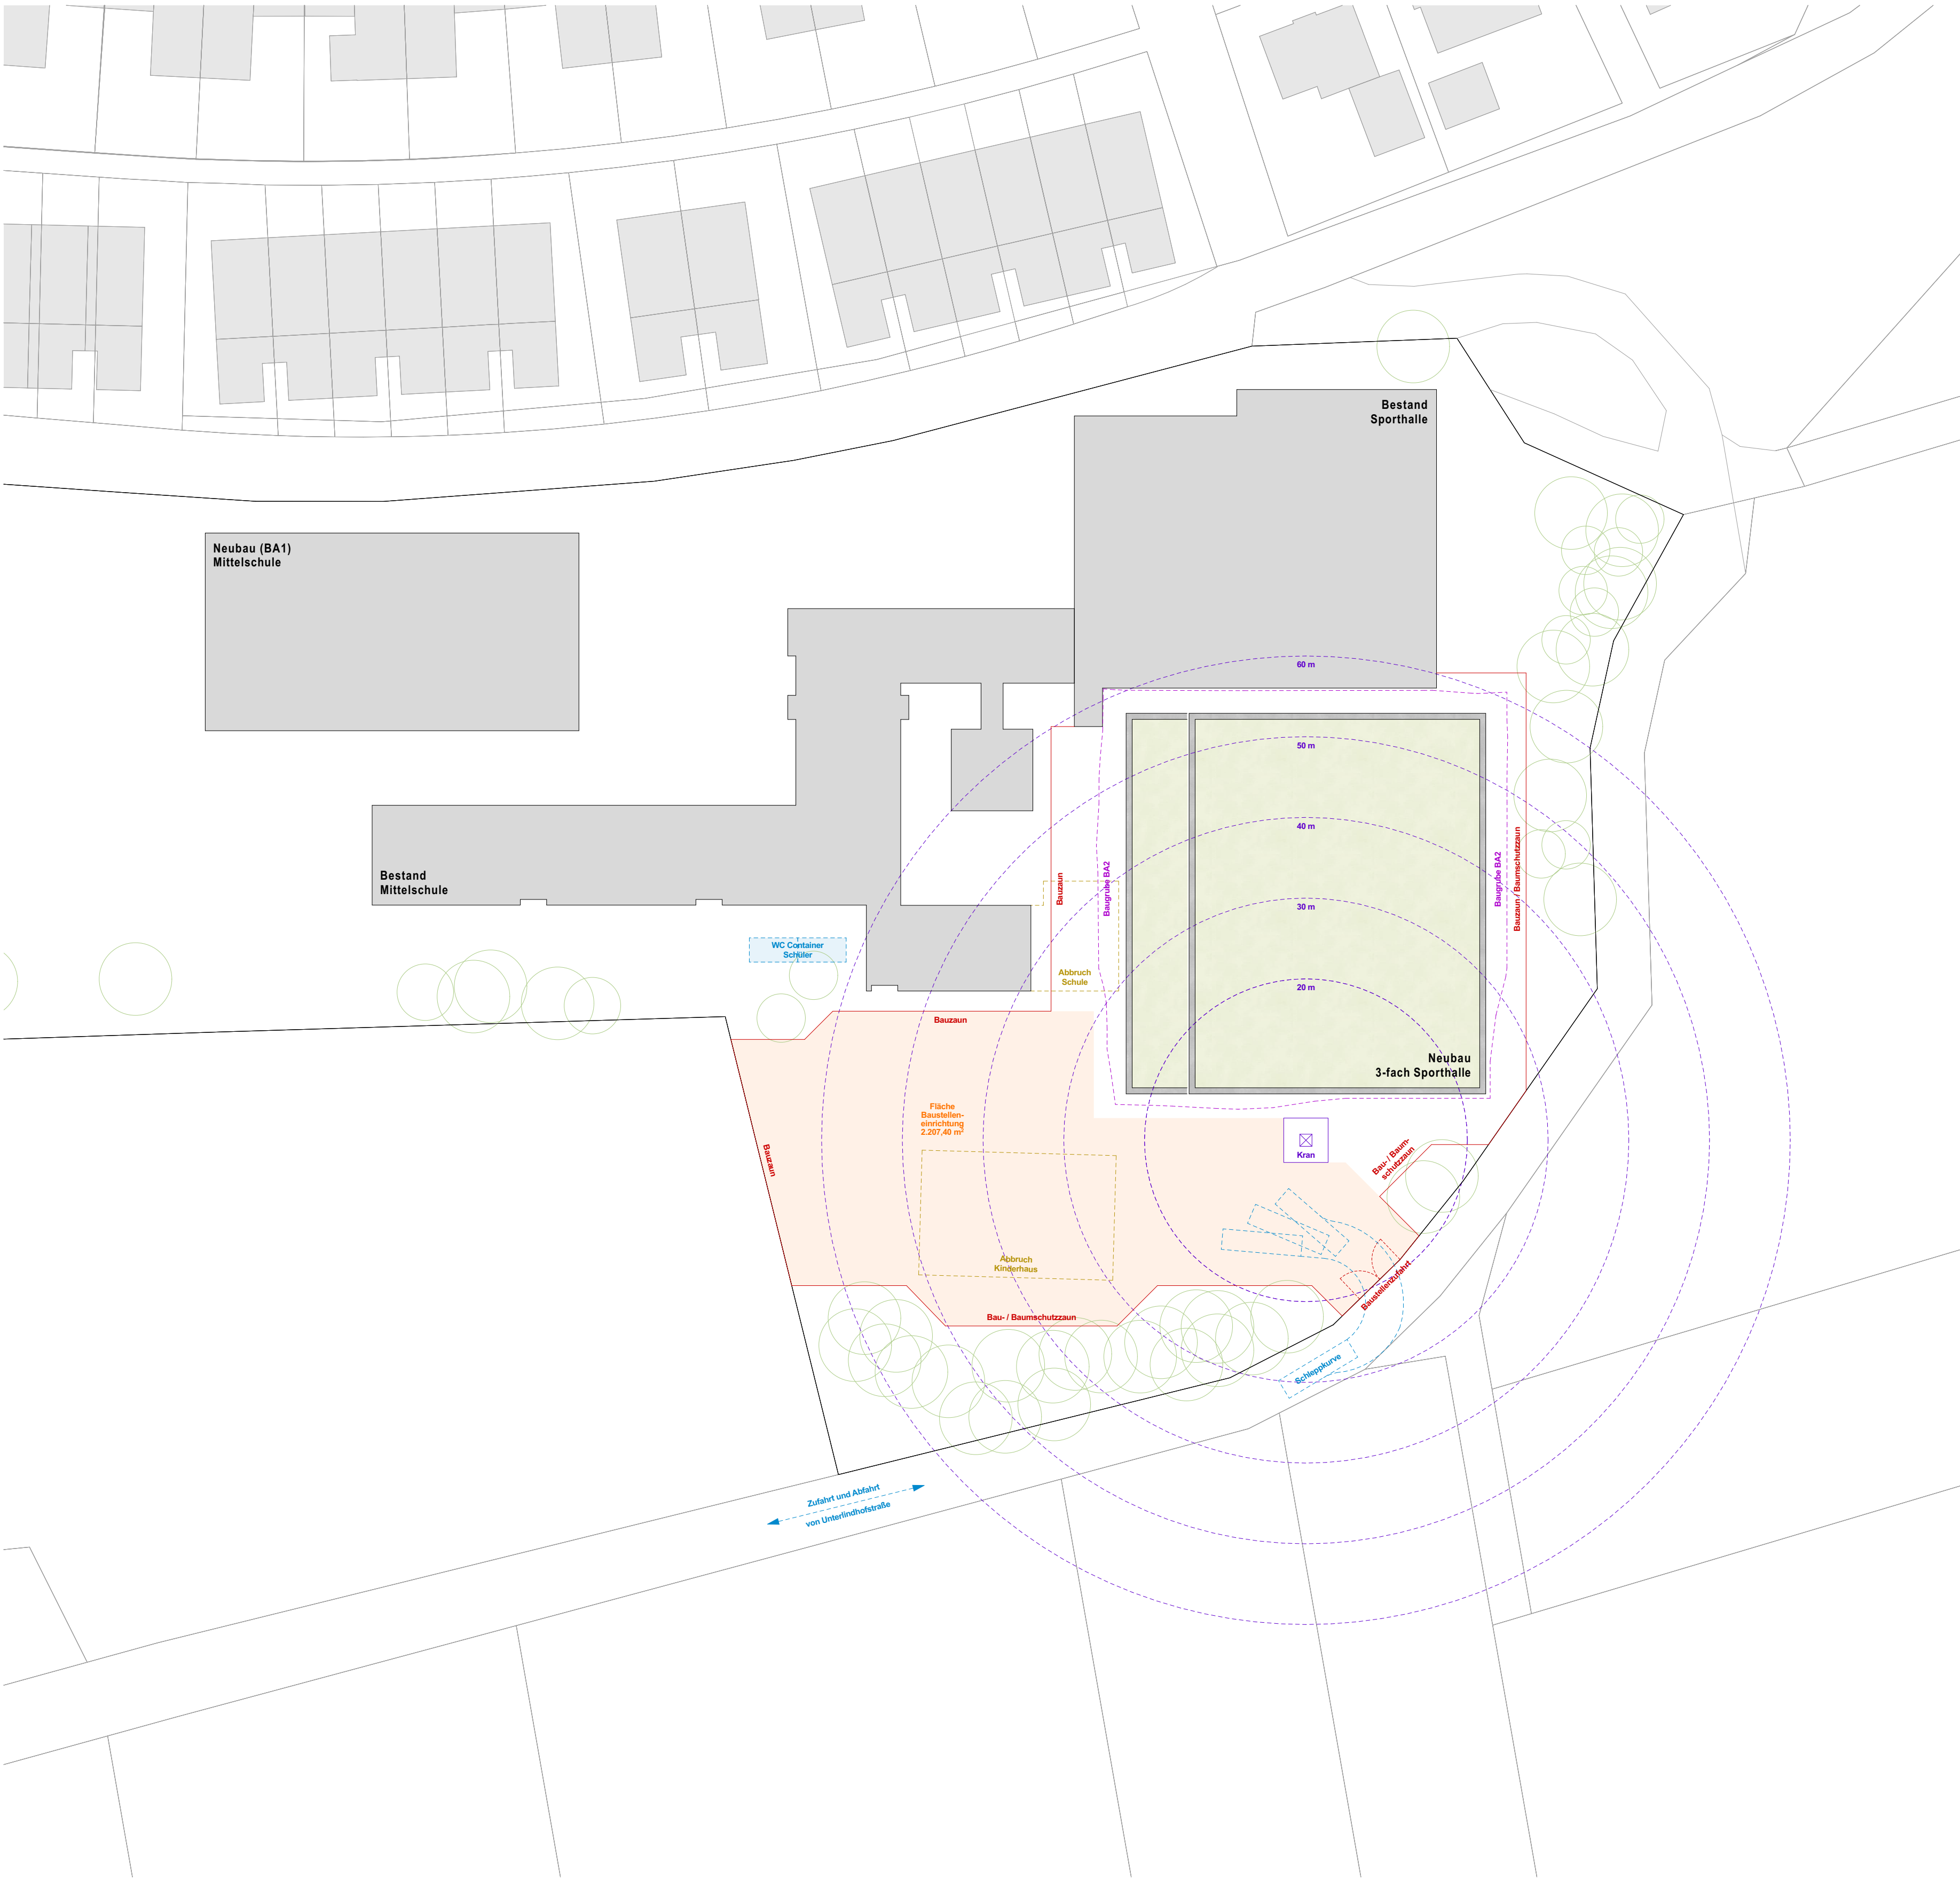


Rh (F30)	feuerhemmend	△	UK Fertiglecke		Stahlbeton nach Statik
Ib (F30)	feuerbeständig	▽	OK Fertigboden		Beton unbewehrt
BMZ	Brandmeldezentrale	▲	UK Rohdecke		Mauerwerk
SIBEL	Sicherheitsbeleuchtung	▼	OK Rohboden		Betonfertigteil
FSK	Feuerwehr-Schlüsselkasten	▼ BR	Brüstung roh		Holzbau
HKN	Heizkörpermische	◀▶	Wand- o. Deckendurchbruch		Gipskartonständerwerk
	siehe Detail A 01	◀▶	Wandschlitz		Dämmung weich / hart
	siehe Schnitt A-A	⊕	Kernbohrung		Estrich
OK	Oberkante	R	Roh	ZE	Zementestrich
UK	Unterkante	F	Fertig	FL	Fliesen
VK	Vorderkante	S	Sanitär	PU	Putz
AK	Außenkante	H	Heizung	GK	Gipskarton
IK	Innenkante	L	Lüftung	HO	Holz
TG	Tiefgarage	K	Klima	ST	Stahl
UG	Untergeschoss	E	Elektro	ME	Metall
EG	Erdgeschoss	WD	Wanddurchbruch	MW	Mauerwerk
OG	Obergeschoss	WS	Wandschlitz	SIB	Stahlbeton
FB	Fußboden	DD	Deckendurchbruch	SB	Sichtbeton
W	Wand	DS	Deckenschlitz	WD	Wärmedämmung
FU	Fundamente	BD	Bodendurchbruch	MST	Metall-Glas-Tür
BP	Bodenplatte	BS	Bodenschlitz	PR-EL	Pflaster-Regel-Element
D	Decke	BA	Bodenaussparung	RR	Regenfallrohr
ST	Sturz	UZ	Unterzug	RW	Regenwasser
BR	Brüstung	ÜZ	Überzug	SW	Schmutzwasser

Alle Betonkanten mit Faser, Ansichtsbreite 13 mm, falls nicht in Detailplänen anders beschrieben.
Die Türhöhen sind Rohbaumaße bezogen auf OK Rohboden.
Alle Maße sind verantwortlich zu prüfen, bzw. am Bau zu nehmen.
Für die Richtigkeit und Einhaltung der Maße haftet der Bauunternehmer.
Ferner siehe VOB B 3.3 UND 4.3.
Plan- und Maßdifferenzen müssen vor der Ausführung mit den zuständigen Planern geklärt werden.
Dieser Plan ist nur mit den im Plan angegebenen Detailplänen vollständig.
Alle tragenden Bauteile nach statischer Berechnung.
Ausparungen, Schlitz- und Durchbrüche siehe Werk-, Detail- und Schalpläne.
Auf das Urheberrecht und das Urheberrechtsgesetz wird hingewiesen.
Änderungen dürfen nur mit Genehmigung des Architekten vorgenommen werden.

ACHTUNG: Dieser Plan ist nur mit den Ausführungsplänen der Projektanten gültig.
Die angegebenen Maße sind mit den entsprechenden Projektantenplänen zu vergleichen.
Eventuelle Maßabweichungen und sonstige Unstimmigkeiten sind rechtzeitig mit der Bauleitung abzuklären.

OKFFB ± 0,00 im EG entspricht 359,66 über NHN	OKFFB - 1,50 im BA2 EG entspricht 358,16 über NHN
---	---

U00-BA2-002-__Lageplan inkl. Baustelleneinrichtung_1:1500, 1:500_765x891_29.04.2026

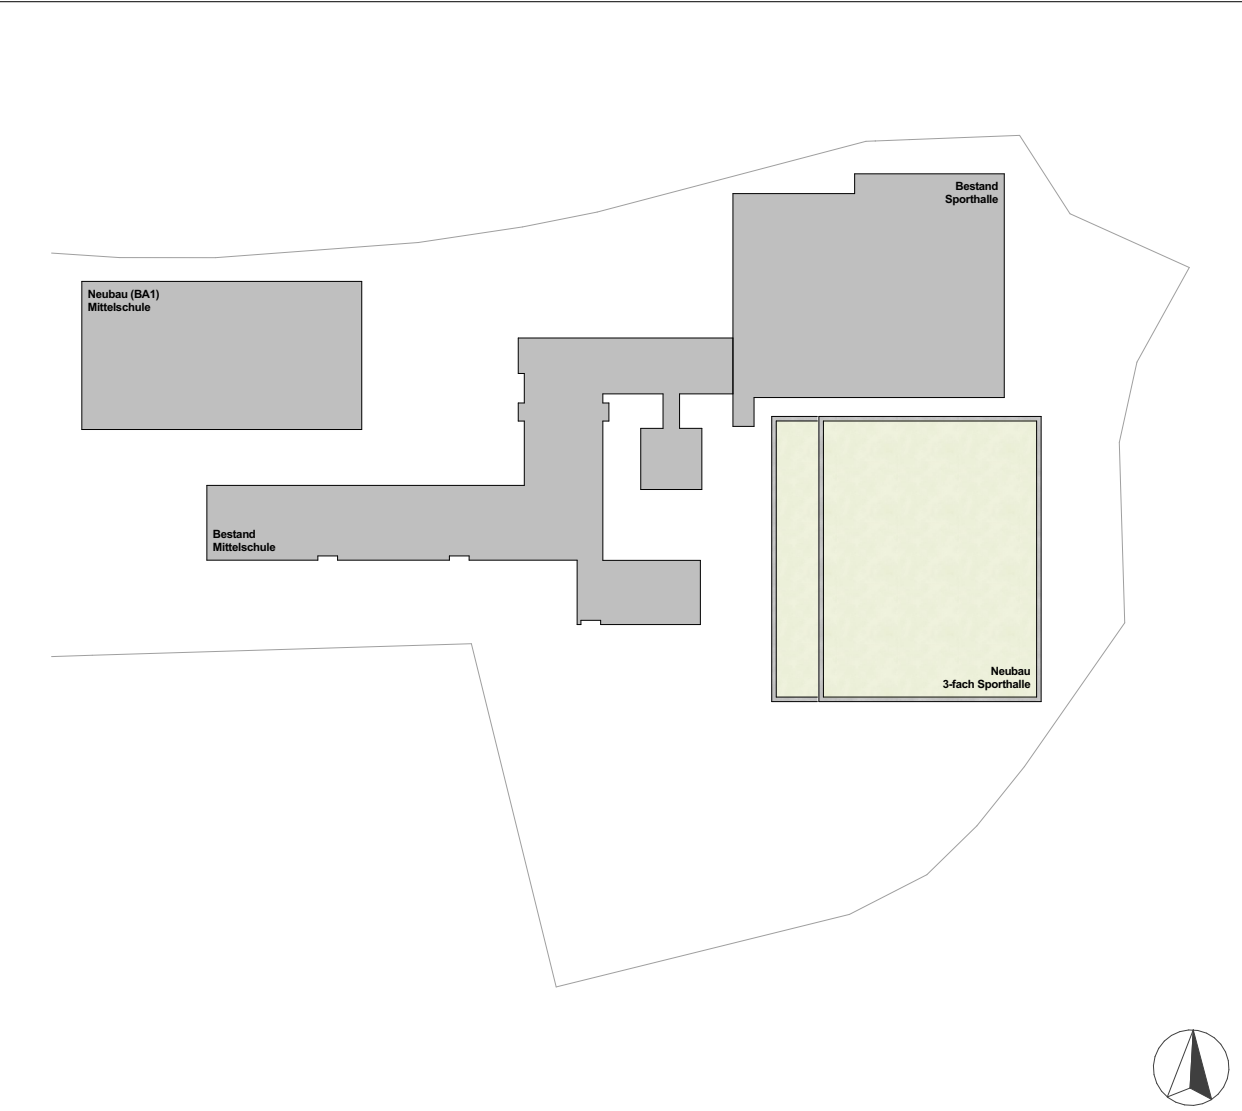

WERKPLANUNG	Planungsstufe LPH 5
Plannummer U00-BA2-002-__	
Planinhalt Lageplan inkl. Baustelleneinrichtung	
Bauherr Neubau eines Schulkomplexes am Roither Weg mit Zusammenlegung von Grund- und Mittelschule in Lemhäusern, Neubau einer Dreifeldporthalle mit Freisportanlagen und Generalsanierung des Fachklassentraktes	Projektnummer intern 3865 Datum 29.04.2026
Bauort Grünthal II Roither Weg 15 und 15a 93173 Wenzenbach	Plan-Nr. 105
Bauherr Gemeinde Wenzenbach, vertreten durch 1. Bgm Sebastian Koch Hauptstraße 40 93173 Wenzenbach	Maßstab 1:1500, 1:500 Planungs-Nr. 765x891

LV-Anlage