



Schachtbauwerk R7 (DN 1200)
Sandfang / Geschiebeschacht

Grundriss

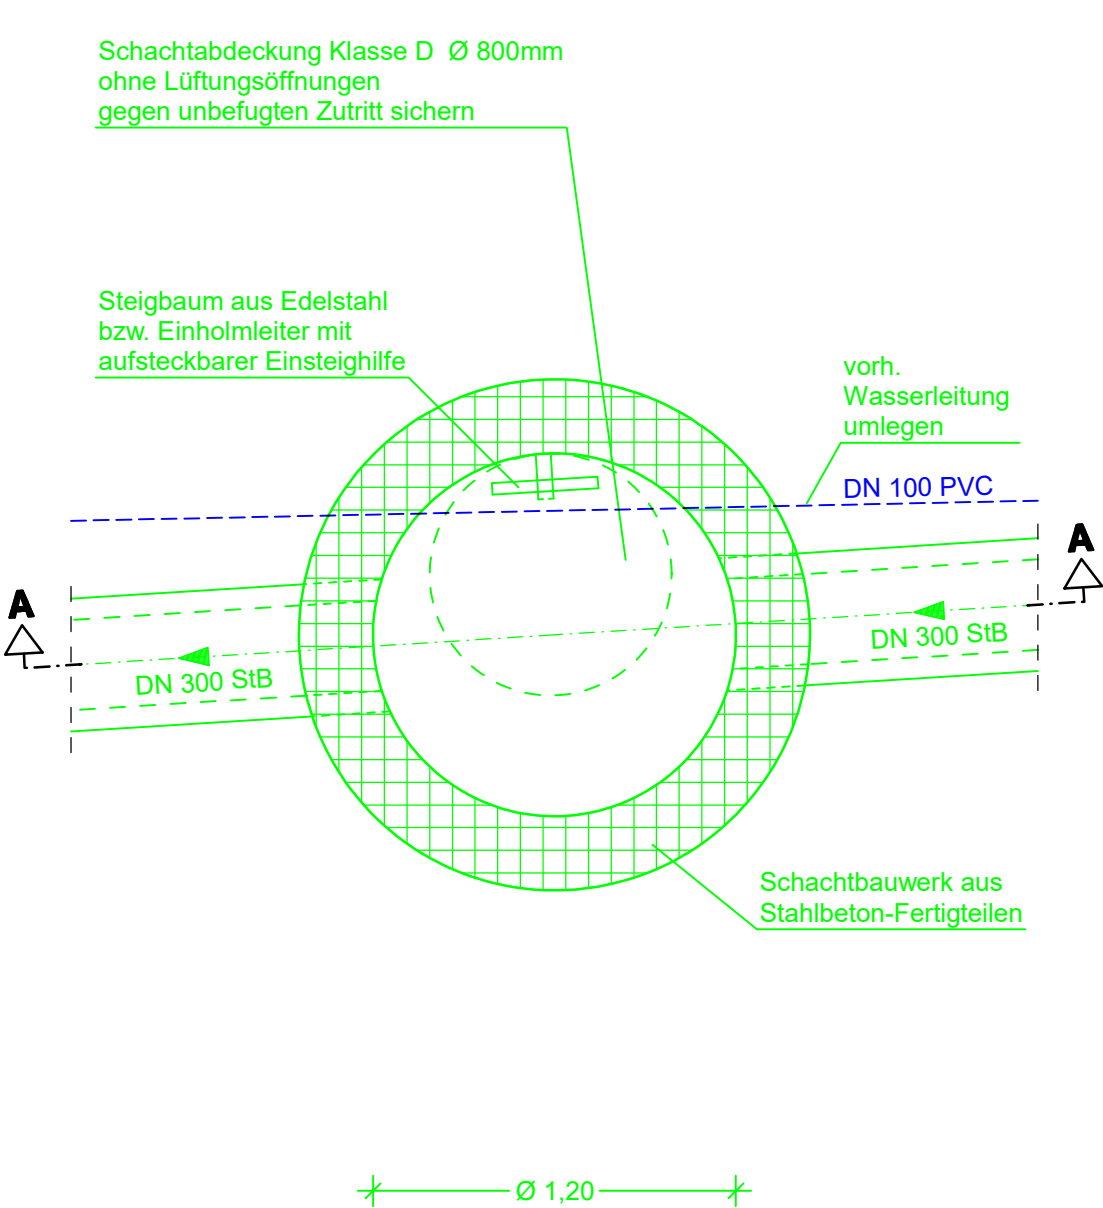

Schnitt A - A

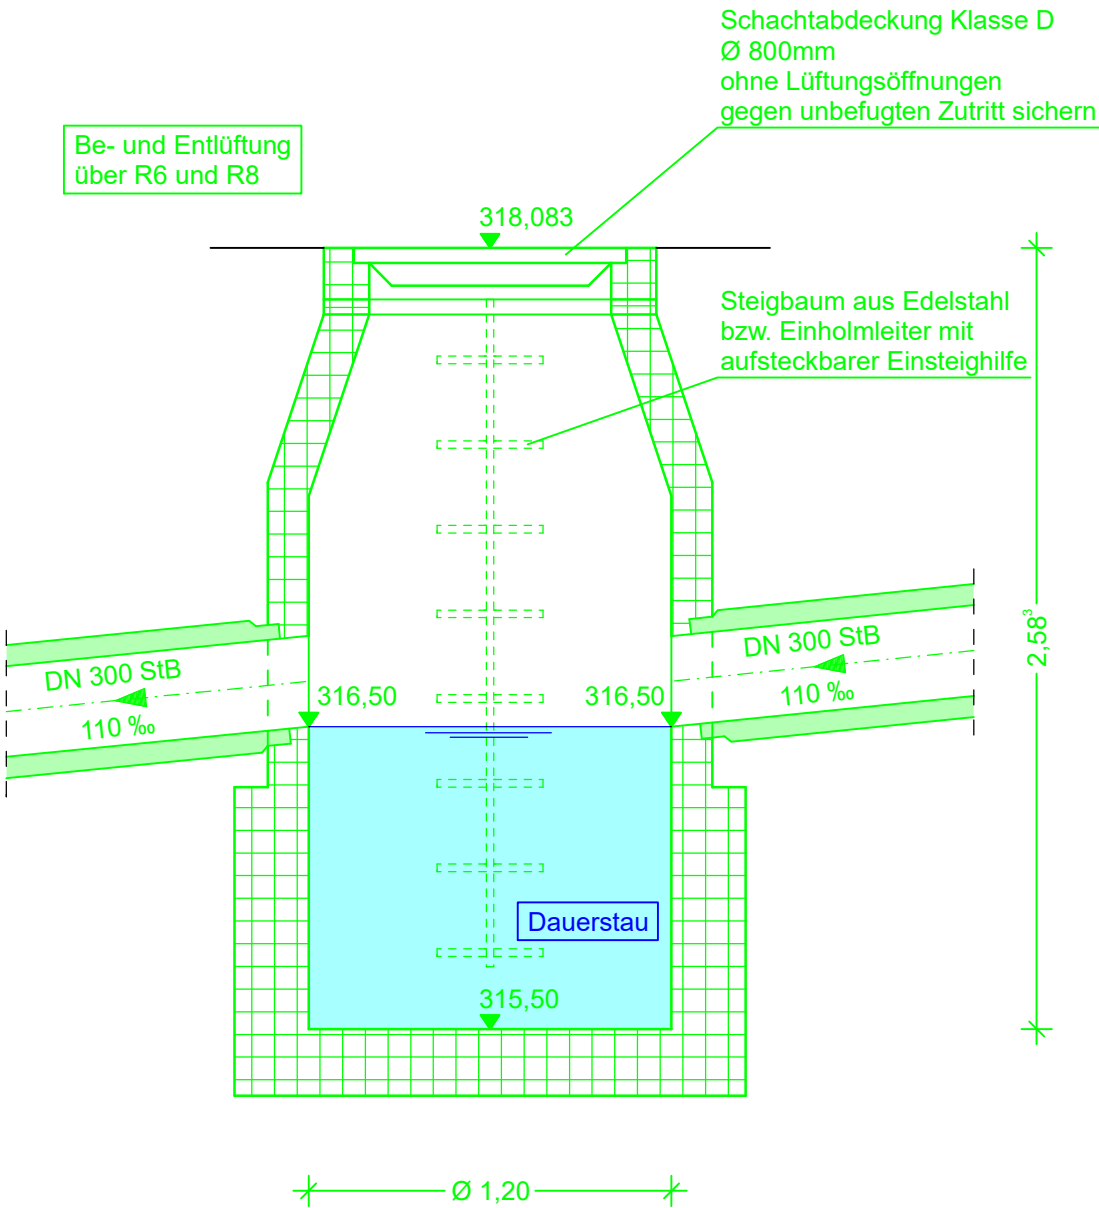

Anmerkung

Wand-, Sohl- und Deckendicken
sind nach geprüfter statischer
Berechnung endgültig festzulegen!

Wasserundurchlässiger Beton
nach DIN EN 206-1 mit DIN 1045-2

Die bestehenden Versorgungsleitungen sind zum Teil nicht bekannt bzw. digitalisiert;
die Darstellung der bestehenden Leitungen ist unverbindlich. Die Baufirma hat sich
von den jeweiligen Versorgungsträgern eigenverantwortlich einweisen zu lassen!

Alle Planangaben, insbesondere Maße und Höhenkoten, sind
von Bauleitung und Ausführenden vor Ort zu prüfen.
Unstimmigkeiten sind dem Planverfasser umgehend
mitzuteilen. Änderungen sind nur mit dessen Zustimmung
bzw. Zustimmung des AG zulässig.

für Ausschreibung

Nr.	Änderungen	Datum	Name	gepr.
Vorhaben: Erschließung Baugebiet "Gaiganz Nord 1" in Gaiganz		Anlage: 5.1		
Vorhabenträger: VG Effeltrich Landkreis: Forchheim		Projekt-Nr.: 24.080		
Maßstab: 1:25	ENTWURFSPLANUNG		Datum	Name
	BAUWERKSPLAN		entw.	
	R7 Sandfang / Geschiebeschacht		gez.	
			gepr.	
Vorhabenträger:				