




Grundriss BT2
M 1:50

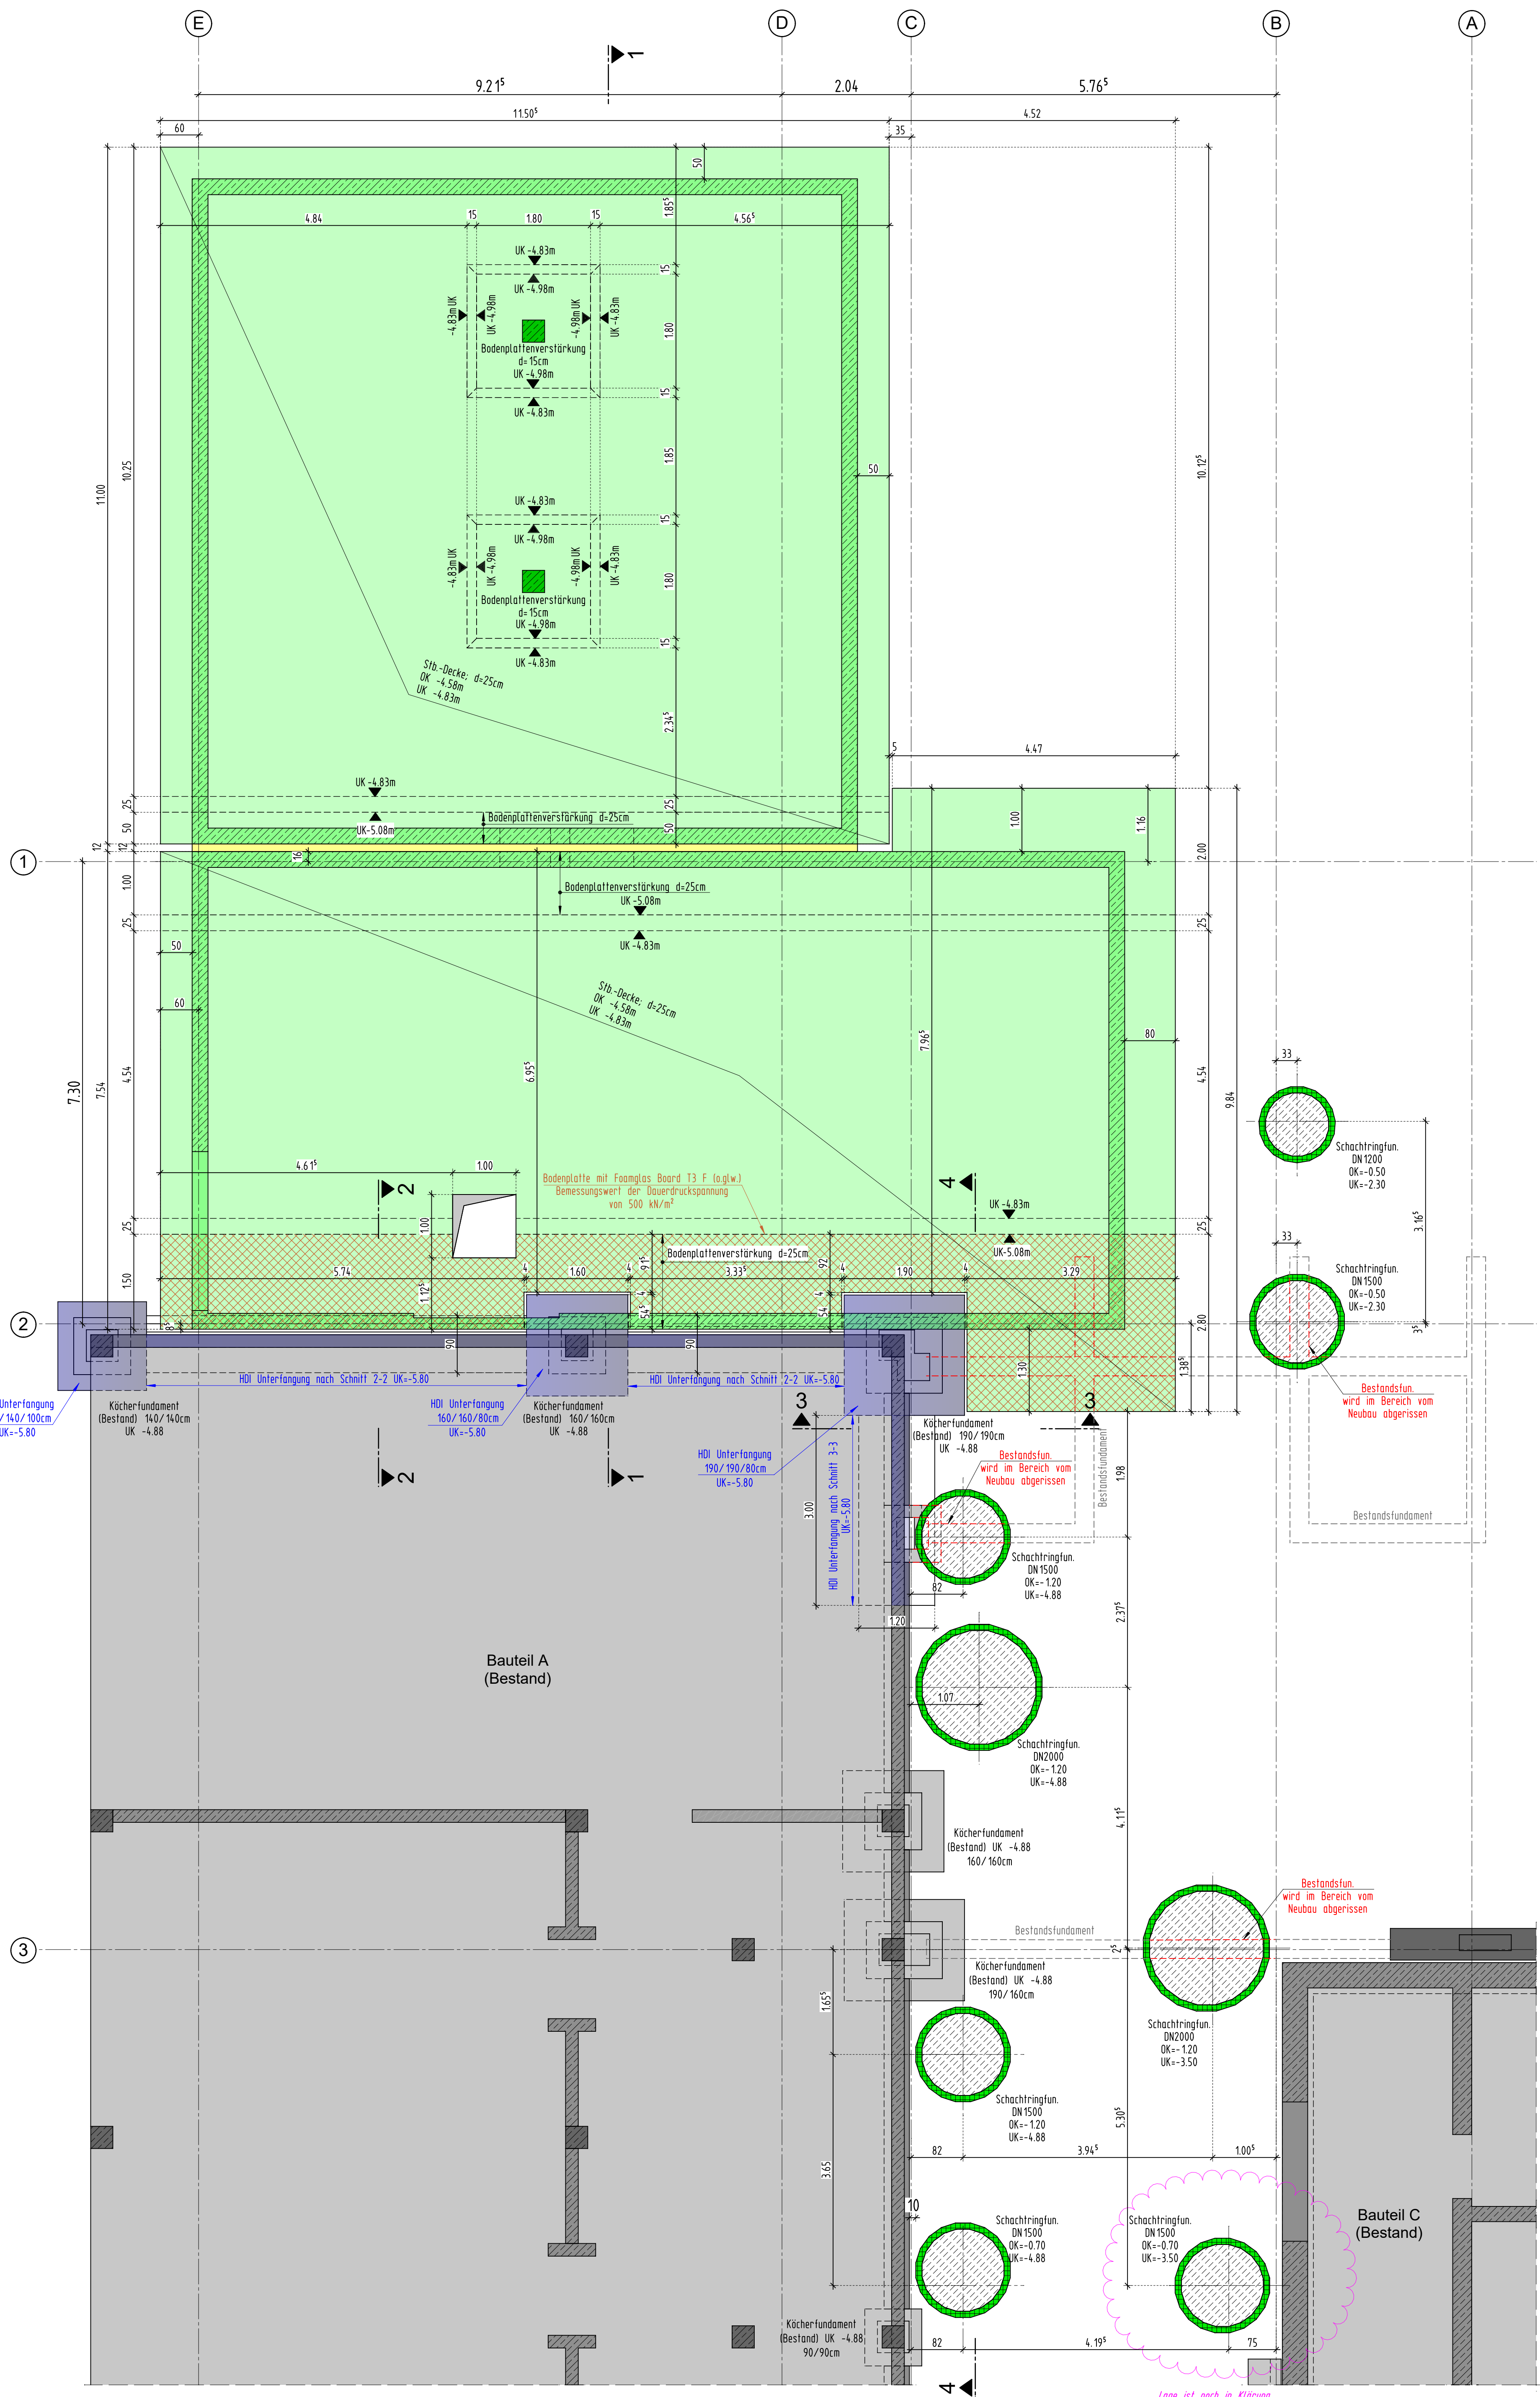


Schnitt 1-1
M 1:50

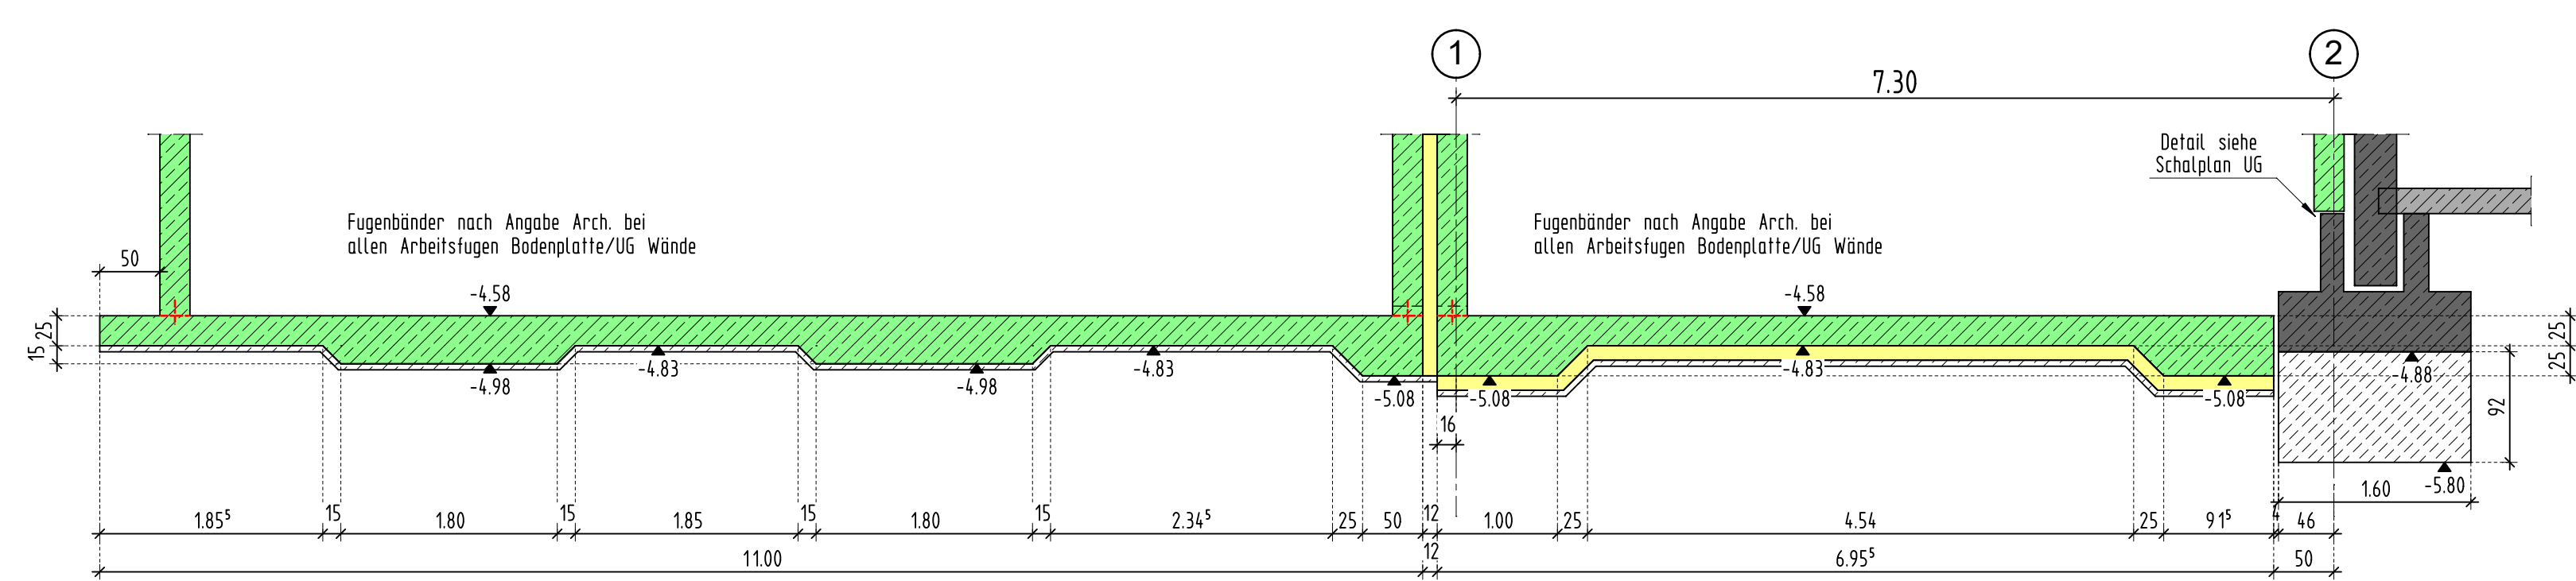


Schnitt 2-2
M 1:50

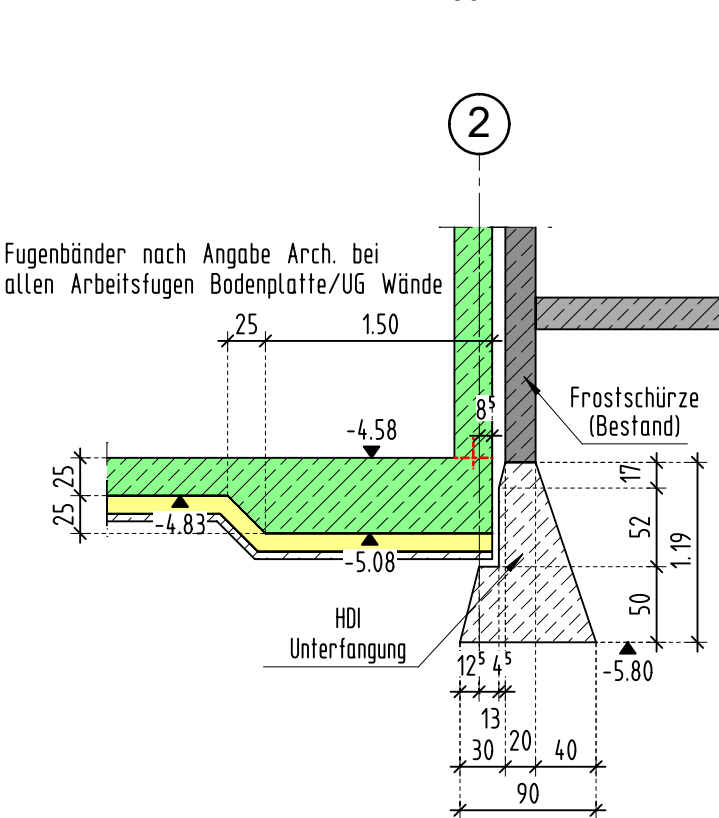

Schnitt 3-3
M 1:50

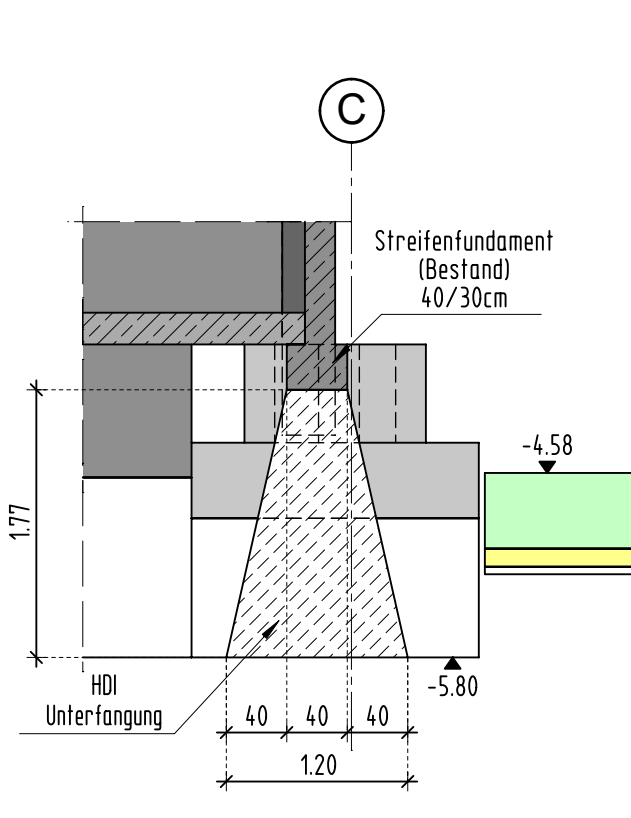

Schnitt 4-4
M 1:50

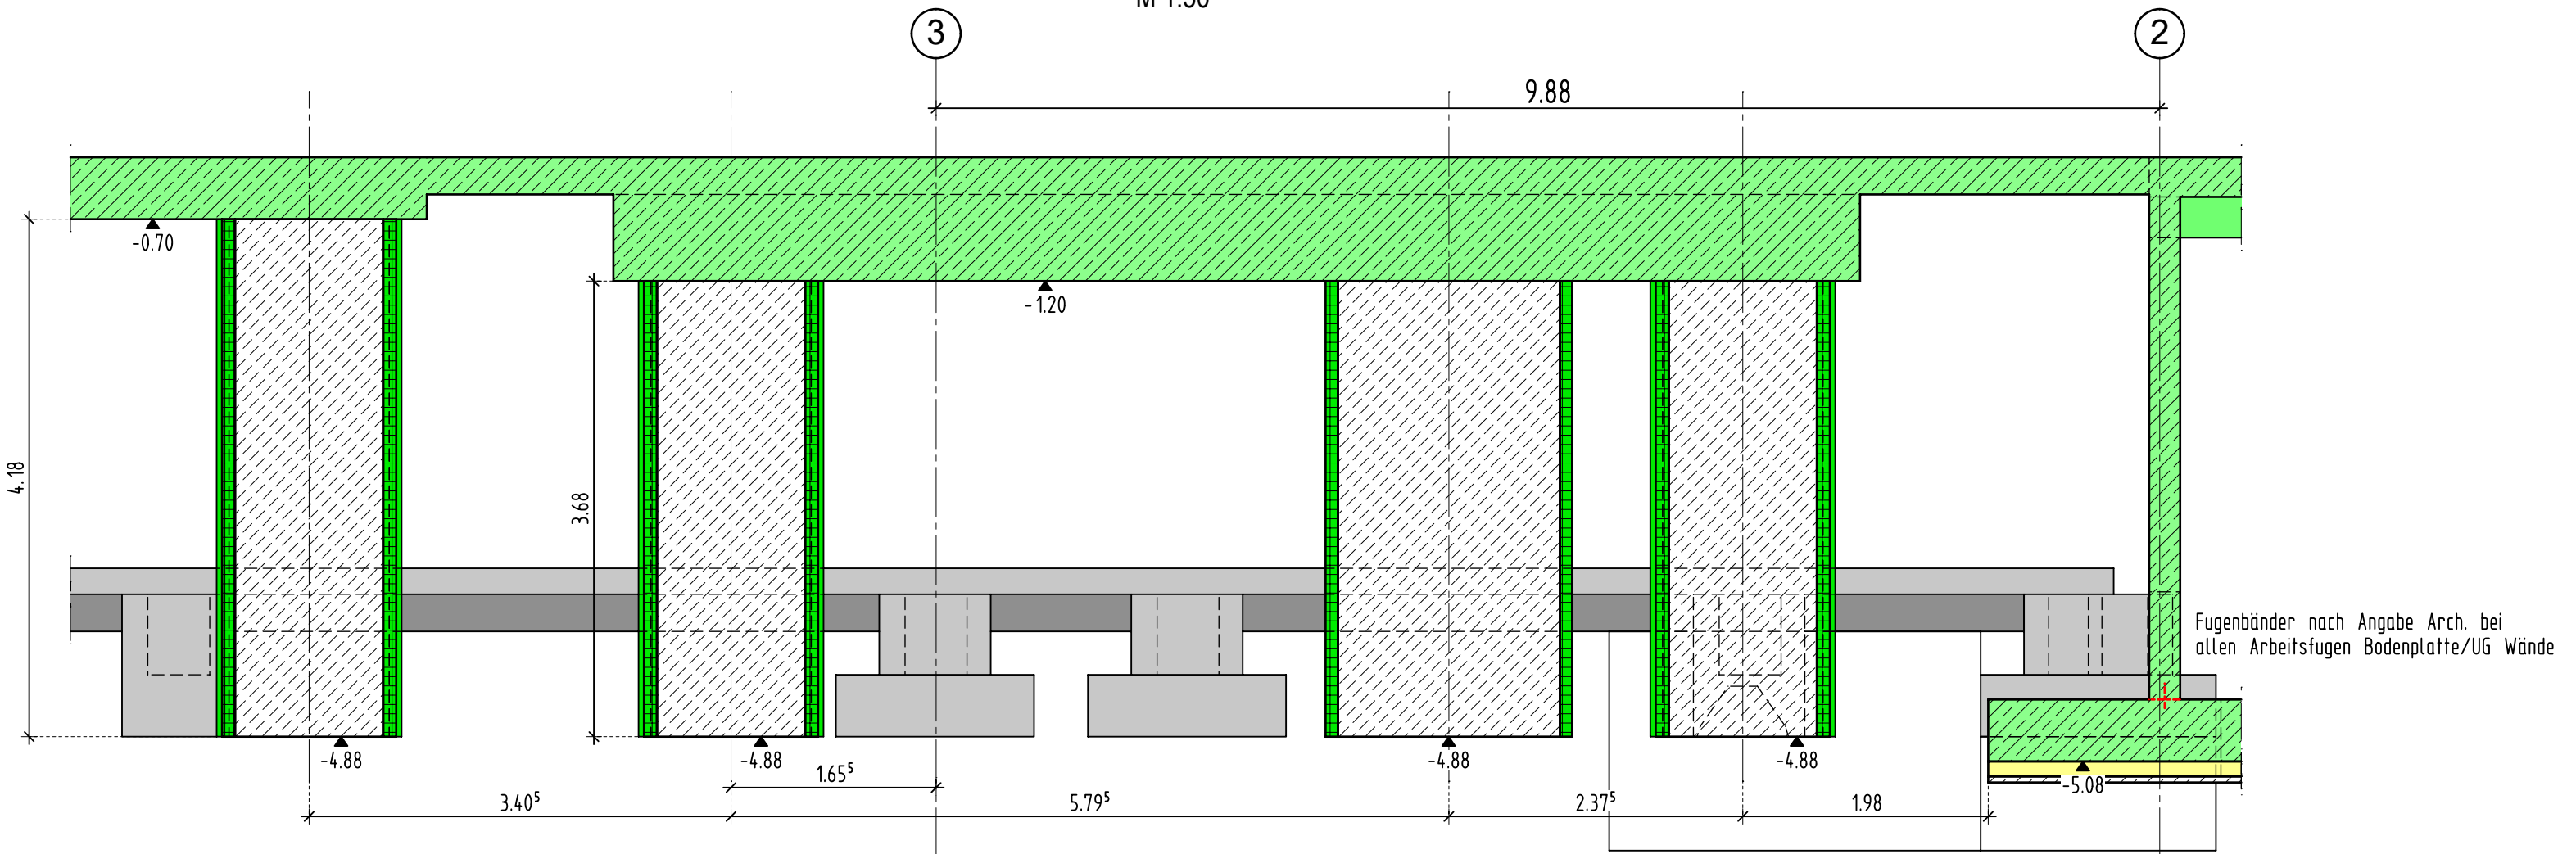

Hinweis:
Wenn nicht anders gekennzeichnet:
Dämmung unter Bodenplatte Styrodur 5000 CS (oglw.)
Bemessungswert der Dauerdruckspannung von 355 kN/m²

Anweisung für die Bauausführung:
1) Bei Abweichung vom Berechnungsstand ist umgehend der Statikersteller zu benachrichtigen!
2) Ausführungsbeginn erst nach behördlicher Prüfung und Freigabe der Statik!
3) Bei der Ausführung ist nach den geltenden DIN-Normen, Zulassungen, Unfallverhütungsvorschriften und dem Stand der Technik zu arbeiten!
4) Alle Maße sind rechtzeitig vor Ort verantwortlich zu prüfen!
5) Alle neuen Bauteile sind kraft- und formschlüssig mit den Bestandsbauteilen herzustellen!


Anpassung der Maße an Bestand:
Anpassung der Maße an die tatsächliche Bestandssituation erforderlich!
Alle Maße sind zudem von der auszuführenden Firma verantwortlich vor Ort aufzumessen und zu prüfen!

Schalpläne:
Schalpläne sind nur gültig in Verbindung mit den Werkplänen des Architekten und den Ausführungsplänen der Fachplaner (HL-, E-, Aufzugsplaner usw.) insbesondere wegen weiterer Einbauteile, Wärmedämmung, Sichtbeton sowie Schlitzen und Aussparungen!
Sämtliche Maße, Detailpunkte und Aussparungen sind mit den Angaben auf den Werkplänen des Architekten zu vergleichen. Differenzen sind vor der Ausführung mit der Bauleitung zu klären!
Für alle Aussparungen (DD, WD, WS usw.) sind die Architektenpläne in Verbindung mit den Plänen der Fachingenieure maßgebend!
Bei Differenzen Rücksprache mit den Planverfassern und dem Tragwerksplaner!

Baugrund und Grundwasser:	
Gebäude	+0.00 = 591,23 ü. NNH (OK FFB EG)
Grundwasser	siehe Geolog. Gutachten
Bemessungswert Schlurstand	gemäß Geolog. Gutachten

Legende:		Abkürzungen:
	StB-Beton	BD = Bodendurchbruch
	Mauerwerk-Ziegel T1	BS = Bodenschlitz
	Mauerwerk-Ziegel T2	BA = Bodenaussparung
	Mauerwerk-Brandschutz	DD = Deckendurchbruch
	Mauerwerk-Kalksandstein	DS = Deckenschlitz
	Mauerwerk-nicht tragend	DA = Deckenaussparung
	Stahlbau	WD = Wanddurchbruch
	Rohe Fuge	WS = Wandschlitz
		WA = Wandaussparung
		KB = Kernbohrung
		BaPl = Bodenplatte
		BR = Brüstung
		BH = Brüstungshöhe
		FI = Fertiggleit
		OK = Oberkante
		UK = Unterkante
		UZ = Unterzug
		UZ = Überzug
		VK = Vordrüsente
		FFB = Fertigfußboden
		RB = Rohdecke

Vom Architekten für die Bauausführung freigegeben: Datum:

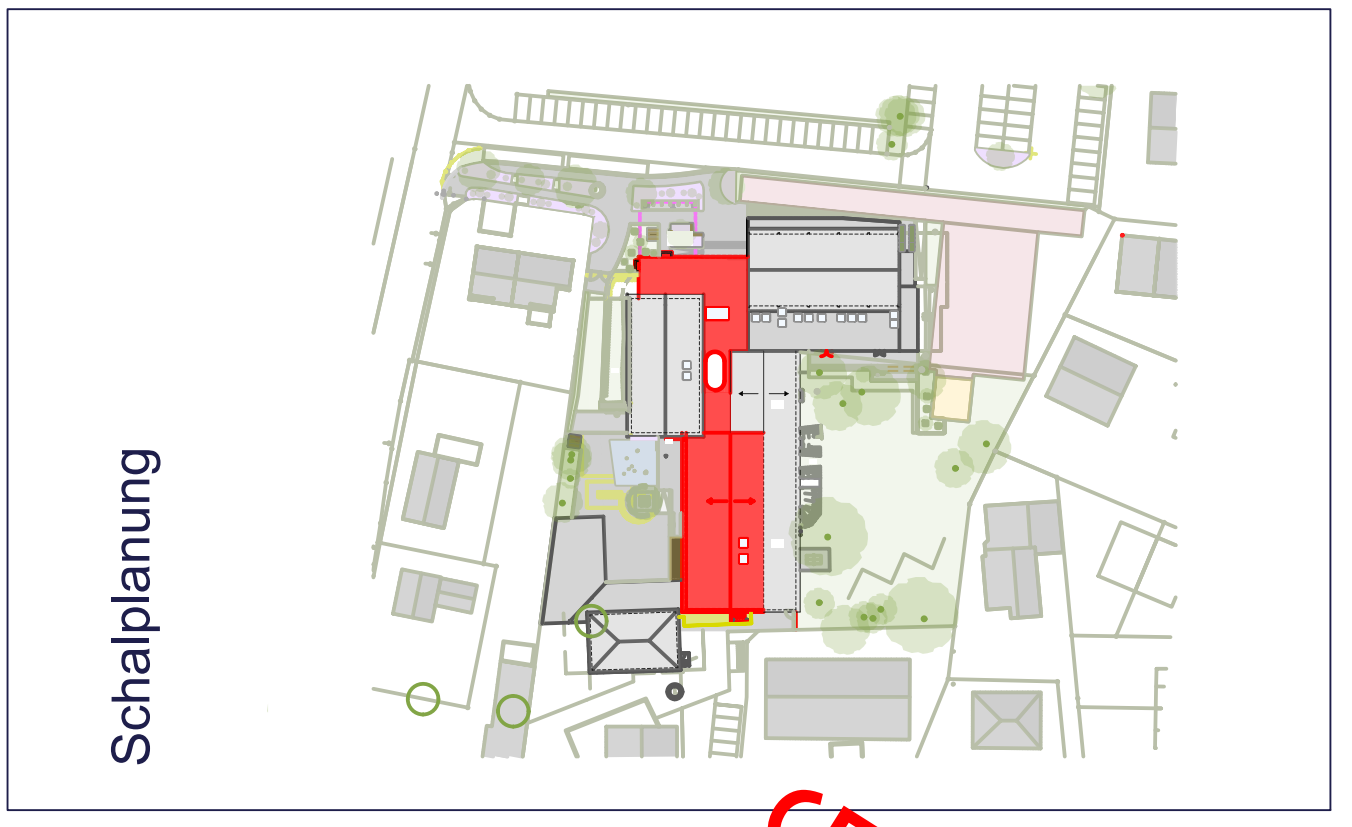

Bauherr:
Gemeinde Brunnthal
Schulstrasse 2
65640 Brunnthal

Architekt:
architektur
Schulstrasse 2
65640 Brunnthal

Tragwerksplanung:
Konstruktionsgruppe Bauplan
Bahnhofplatz 1 87435 München
T +49 (0) 831-82 66-4
E kempten@ktrg.de

Prüfingenieur:

Projekt:
Erweiterung Grundschule Brunnthal
Schulstrasse 2, 65649 Brunnthal

Planinhalt:
Schalplan
Grundung BT2

Bear: Barbelo
Glez: Novikov
Gepr: Barbelo
Stand: 24.03.2026
Erstellung: 20.03.2026
Maßstab: 1:50

Projekt Nr.: 24-12-200004
Plan Nr.: S-02-a