


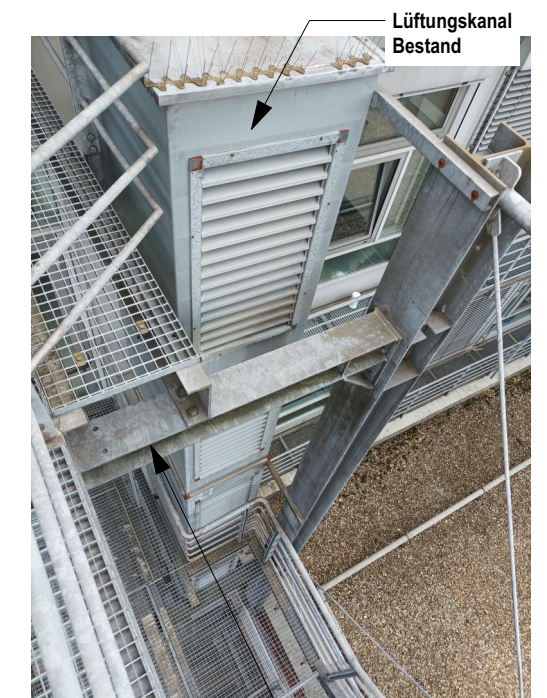

| BRANDSCHUTZ |                                       |                                               |                                                                                                 |
|-------------|---------------------------------------|-----------------------------------------------|-------------------------------------------------------------------------------------------------|
| <b>fh</b>   | <b>F30</b> Wand feuerhemmend          | <b>T30 (T fh)</b> feuerhemmende Tür EI,30C    | Feuerlöscher                                                                                    |
| <b>hfb</b>  | <b>F60</b> Wand hochfeuerhemmend      | <b>T30 RS</b> feuerhemmende Tür Rauchschutz   |                                                                                                 |
| <b>fhb</b>  | <b>F90</b> Wand feuerbeständig        | <b>T90 (T fhb)</b> feuerbeständige Tür EI,90C | Auslösestelle Rauchabzug                                                                        |
| <b>hfb</b>  | <b>F120</b> Wand hochfeuerbeständig   | <b>RS (Rsf)</b> Rauchschutz CS <sub>20</sub>  | Rauchmelder                                                                                     |
| <b>hfbh</b> | <b>F180</b> Wand höchstfeuerbeständig | <b>DS</b> dichtschließende Tür S,C,5          |  Rettungsweg |
| <b>BBW</b>  | <b>BBW</b> Bauart Brandwand           | <b>BMZ</b> Brandmeldezentrale                 |                                                                                                 |
| <b>BW</b>   | <b>Brandwand</b>                      | <b>RA</b> Rauch- und Wärmeabzug               | Wandhydrant                                                                                     |
|             |                                       | <b>2 RW</b> Zweiter Rettungsweg               |                                                                                                 |
|             |                                       | <b>A/B</b> Baustoffklassen                    |                                                                                                 |

| ALLGEMEINE ABKÜRZUNGEN |                                 | ELEKTROGERÄTE |                                |
|------------------------|---------------------------------|---------------|--------------------------------|
| OK FF                  | Oberkante Fertigfußboden        | LH            | Lichte Höhe                    |
| OK RF                  | Unterkannte Rohfußboden         | RH            | Raumhöhe                       |
| UK RD                  | Unterkannte Rohdecke            | AHD           | Abgehängte Decke               |
| BRHF                   | Brüstungshöhe fertig über OK FF | AS            | Abstürzungsschutz              |
| BRHR                   | Brüstungshöhe fertig über OK RF | WV            | Wandverstärkung                |
| OK                     | Oberkante                       | REV           | Revisionsöffnung               |
| UK                     | Unterkannte                     | DF            | Dehnungsfuge                   |
| VK                     | Vorderkante                     | FB            | Fugenband                      |
| UZ                     | Unterzug                        | HTA           | Hafterschienen                 |
| ÜB                     | Überzug                         | RH            | Rohrhitze                      |
| RD                     | Rohdecke                        | RR            | Regenrohr                      |
| RF                     | Rohfußboden                     | MF            | Mineralfaser                   |
| FF                     | Fertigfußboden                  | MET           | Metall                         |
|                        |                                 | HK            | Heizkörper                     |
|                        |                                 | ZT            | Zuglaster                      |
|                        |                                 | BO            | Backofen                       |
|                        |                                 | MW            | Mikrowelle                     |
|                        |                                 | KS            | Kühlschrank                    |
|                        |                                 | GF            | Gefrierschrank                 |
|                        |                                 | WM            | Waschmaschine                  |
|                        |                                 | SPM           | Spülmaschine                   |
|                        |                                 | SONNENSCHUTZ  |                                |
|                        |                                 |               | Rolläden                       |
|                        |                                 |               | Sonnenschutz (Raffstore außen) |
|                        |                                 |               | Jalousie (innen)               |
|                        |                                 |               | Motor                          |

|                   |                                       |        |                                  |      |                          |
|-------------------|---------------------------------------|--------|----------------------------------|------|--------------------------|
| <b>TÜREN</b>      |                                       |        |                                  |      |                          |
| TS                | feuerhemmende Tür EI,30C              | OTS    | Obentürschließer (Gleitschienen) | GT   | Glaskür                  |
| TS RS             | feuerhemmende Tür Rauchschutz         | AUTO   | Automatiktrieb                   | HT   | Holzür                   |
| RS                | feuerbeständige Tür EI,90C            | AUTO-T | Automatiktrieb mit Taster        | HTL  | Holzür mit Glausschnitt  |
| RS                | Rauchschutz CS <sub>200</sub>         | FTS    | Freilauftürschließer             | STBT | Stahlbücher              |
| DS                | dichtschießende Tür S <sub>1</sub> C5 | FEST   | Feststellanlage                  | AGR  | Alu-Gas-Rohrrahmenanlage |
| <b>VERGLASUNG</b> |                                       |        |                                  |      |                          |
| VSG               | Verbund-sicherheitsglas               |        |                                  |      |                          |
| ESG               | Einscheibensicherheitsglas            |        |                                  |      |                          |
| SSG               | Sonnenschutzverglasung                |        |                                  |      |                          |

**SCHALLSCHUTZ**

Sämtliche dB-Angaben in dieser Zeichnung beziehen sich auf ein bewertetes Bau-Schalldämm-Maß ( $R'_{w}$ ) nach DIN 4109. Auf entsprechende Vorhaltung ( $R_w$ ) ist zu achten! Sollten gegenüber den beauftragten Leistungen und / oder im Bestand bereits ausgeführten Bauteilkonstruktionen Abweichungen bestehen, sind diese vom AN dem AG und dem Architekten umgehend mitzuteilen.

**TÜREN - dB-ANGABEN**

Die Anforderungen werden an das gesamte Türsystem, das aus Türblatt, Zarge, Falzdichtungen und Bodendichtungen besteht, gestellt. Die Anforderung bezieht sich auf das bewertete Bau-Schalldämm-Maß im eingebauten, betriebsbereiten Zustand.

### WÄNDE - dB-ANGABEN

Die Ständerwand muss auf die Rohdecke gestellt werden und ist bis zur Decke nach oben zu führen. Die Anschlüsse an der Decke und Wände sind akustisch dicht auszuführen. Für Montagewände gelten die Verarbeitungsregeln nach DIN 18181. Der Hersteller der Ständerwände muss die geforderte Schalldämmung garantieren. Andere Ständerwandkonstruktionen (z. B. geringere Dicke, andere Ständerprofile etc.) können eingesetzt werden, wenn für die geforderte Schalldämmung ein Prüfzeugnis vorliegt.

## HINWEISE

- Alle Maßangaben beziehen sich auf OKKF. Bezugshöhe für die Ausführung ist der Meterseis.
- Wandverstärkungen, Unterkonstruktionen, Wandschutz, Handlauf etc. sind aus der sonstigen KFP- Ausführungs- und Detailplänen zu entnehmen.
- Gemäß VOB §3 sind alle Maße durch den ausführenden eigenverantwortlich zu prüfen; etwaige Unstimmigkeiten sind der Bauleitung und dem Auftraggeber zu melden.
- Diese Plan gilt nur in Zusammenhang in den Plänen der Fachplaner für Tragwerksplanung, Heizung, Lüftung, Sanitär, Elektro, etc. Bei Maßdifferenzen zwischen Architekten, Statik- und den Plänen der Fachingenieure ist vor Ausführung Rücksprache mit der örtlichen Bauleitung oder Architekten zu nehmen.
- Diese Zeichnung darf ohne vorherige Genehmigung des Planverfassers weder veröffentlicht, vervielfältigt, geändert noch für ein anderes als auf dem Planfeld ausgewiesenes Bauvorhaben genutzt werden.
- Die Weitergabe dieser Zeichnung an Dritte ist ohne vorherige Zustimmung des Planverfassers untersagt.

[illegible]
$$\pm 0,00 = +66,12 \text{ ü. NN m üNN} = \text{OK FFB EG}$$

**KFP**  
ARCHITEKTEN  
KRAFT FÜHRES  
Partnerschaftsgesellschaft mbB

---


**STANDORTENTWICKLUNG St. Barbara Hospital**  
Umbau zu einer Stroke Unit  
Barbarastraße 1  
45964 Gladbeck

Katholische Kliniken Emscher-Lippe GmbH  
Barbarastraße 1  
45964 Gladbeck

## STAHLTREPPENERWEITERUNG

|                |               |             |              |
|----------------|---------------|-------------|--------------|
| LEISTUNGSPHASE | DETAILS       | MASSSTAB    | 1:50         |
| GEZEICHNET     | HC            | BLATTGRÖSSE | 594 x 841 A1 |
| GEPRÜFT        | KFP           | DATUM       | 02.04.26     |
| PROJEKT NR.    | ZEICHNUNG NR. |             | IND          |

|        |                     |
|--------|---------------------|
| P931-1 | LPH5 DE_STAHLTREPPE |
|--------|---------------------|

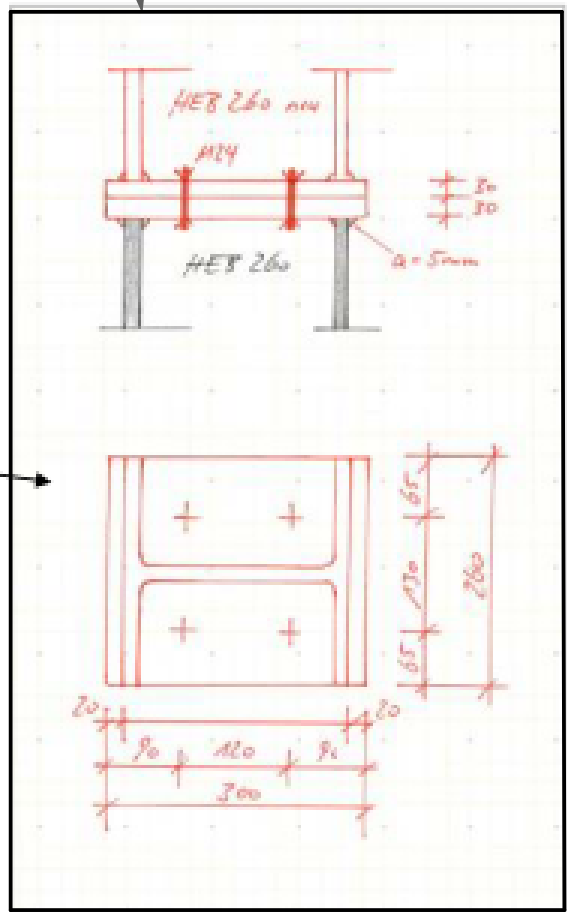

TREPPENERWEITERUNG VISUALISIERUNG 1



TREPPENERWEITERUNG TORANLAGE VISUALISIERUNG 2