

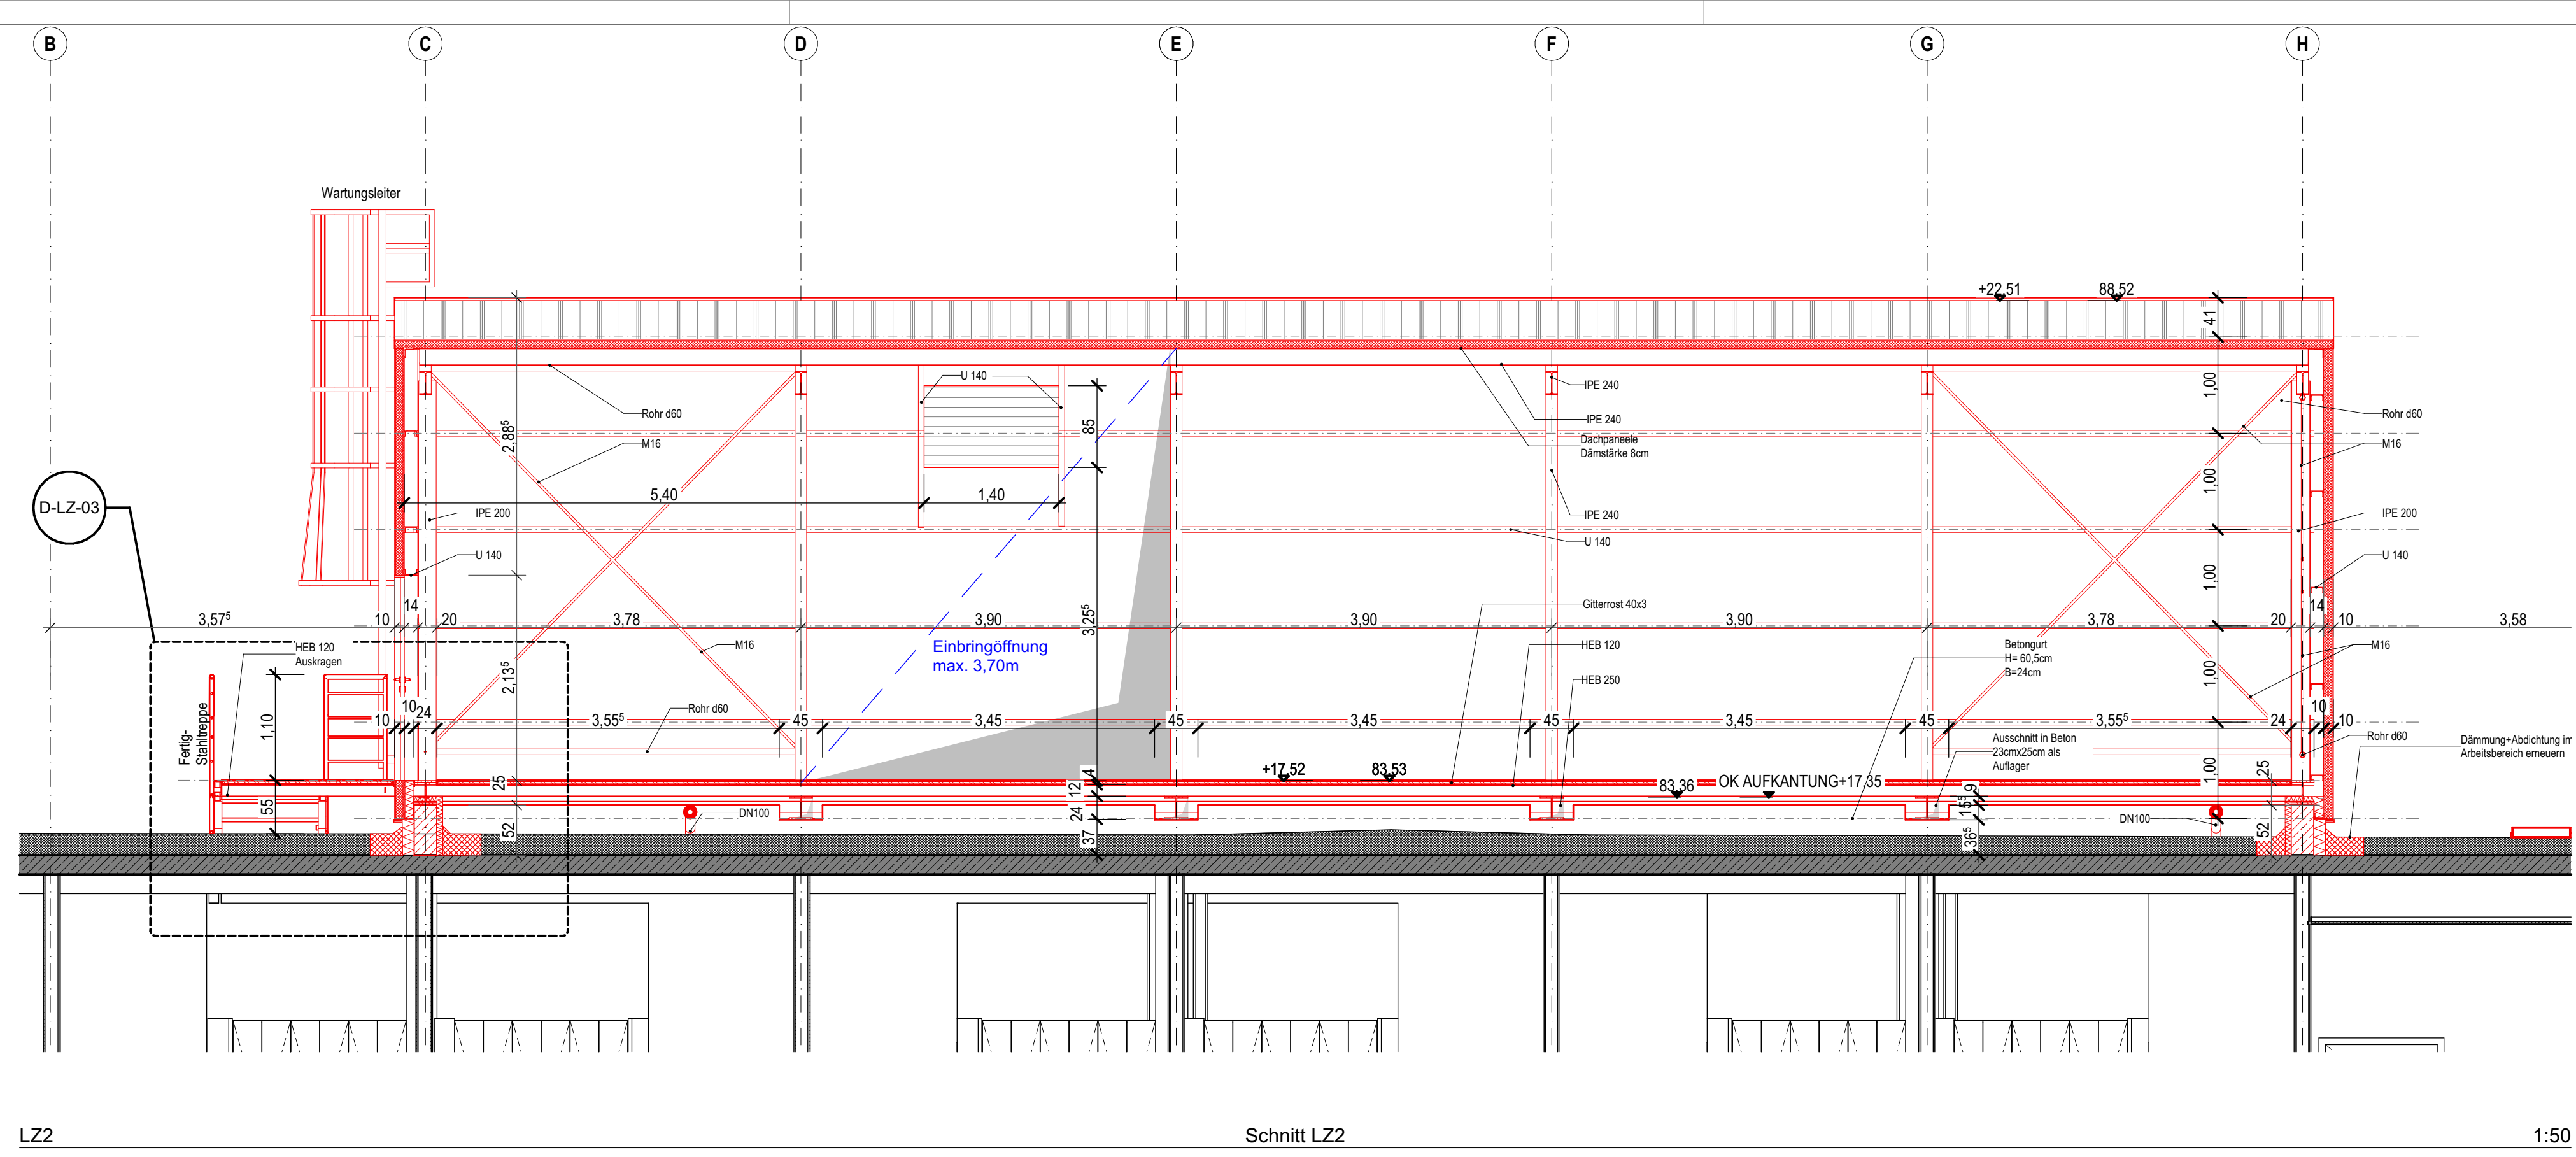
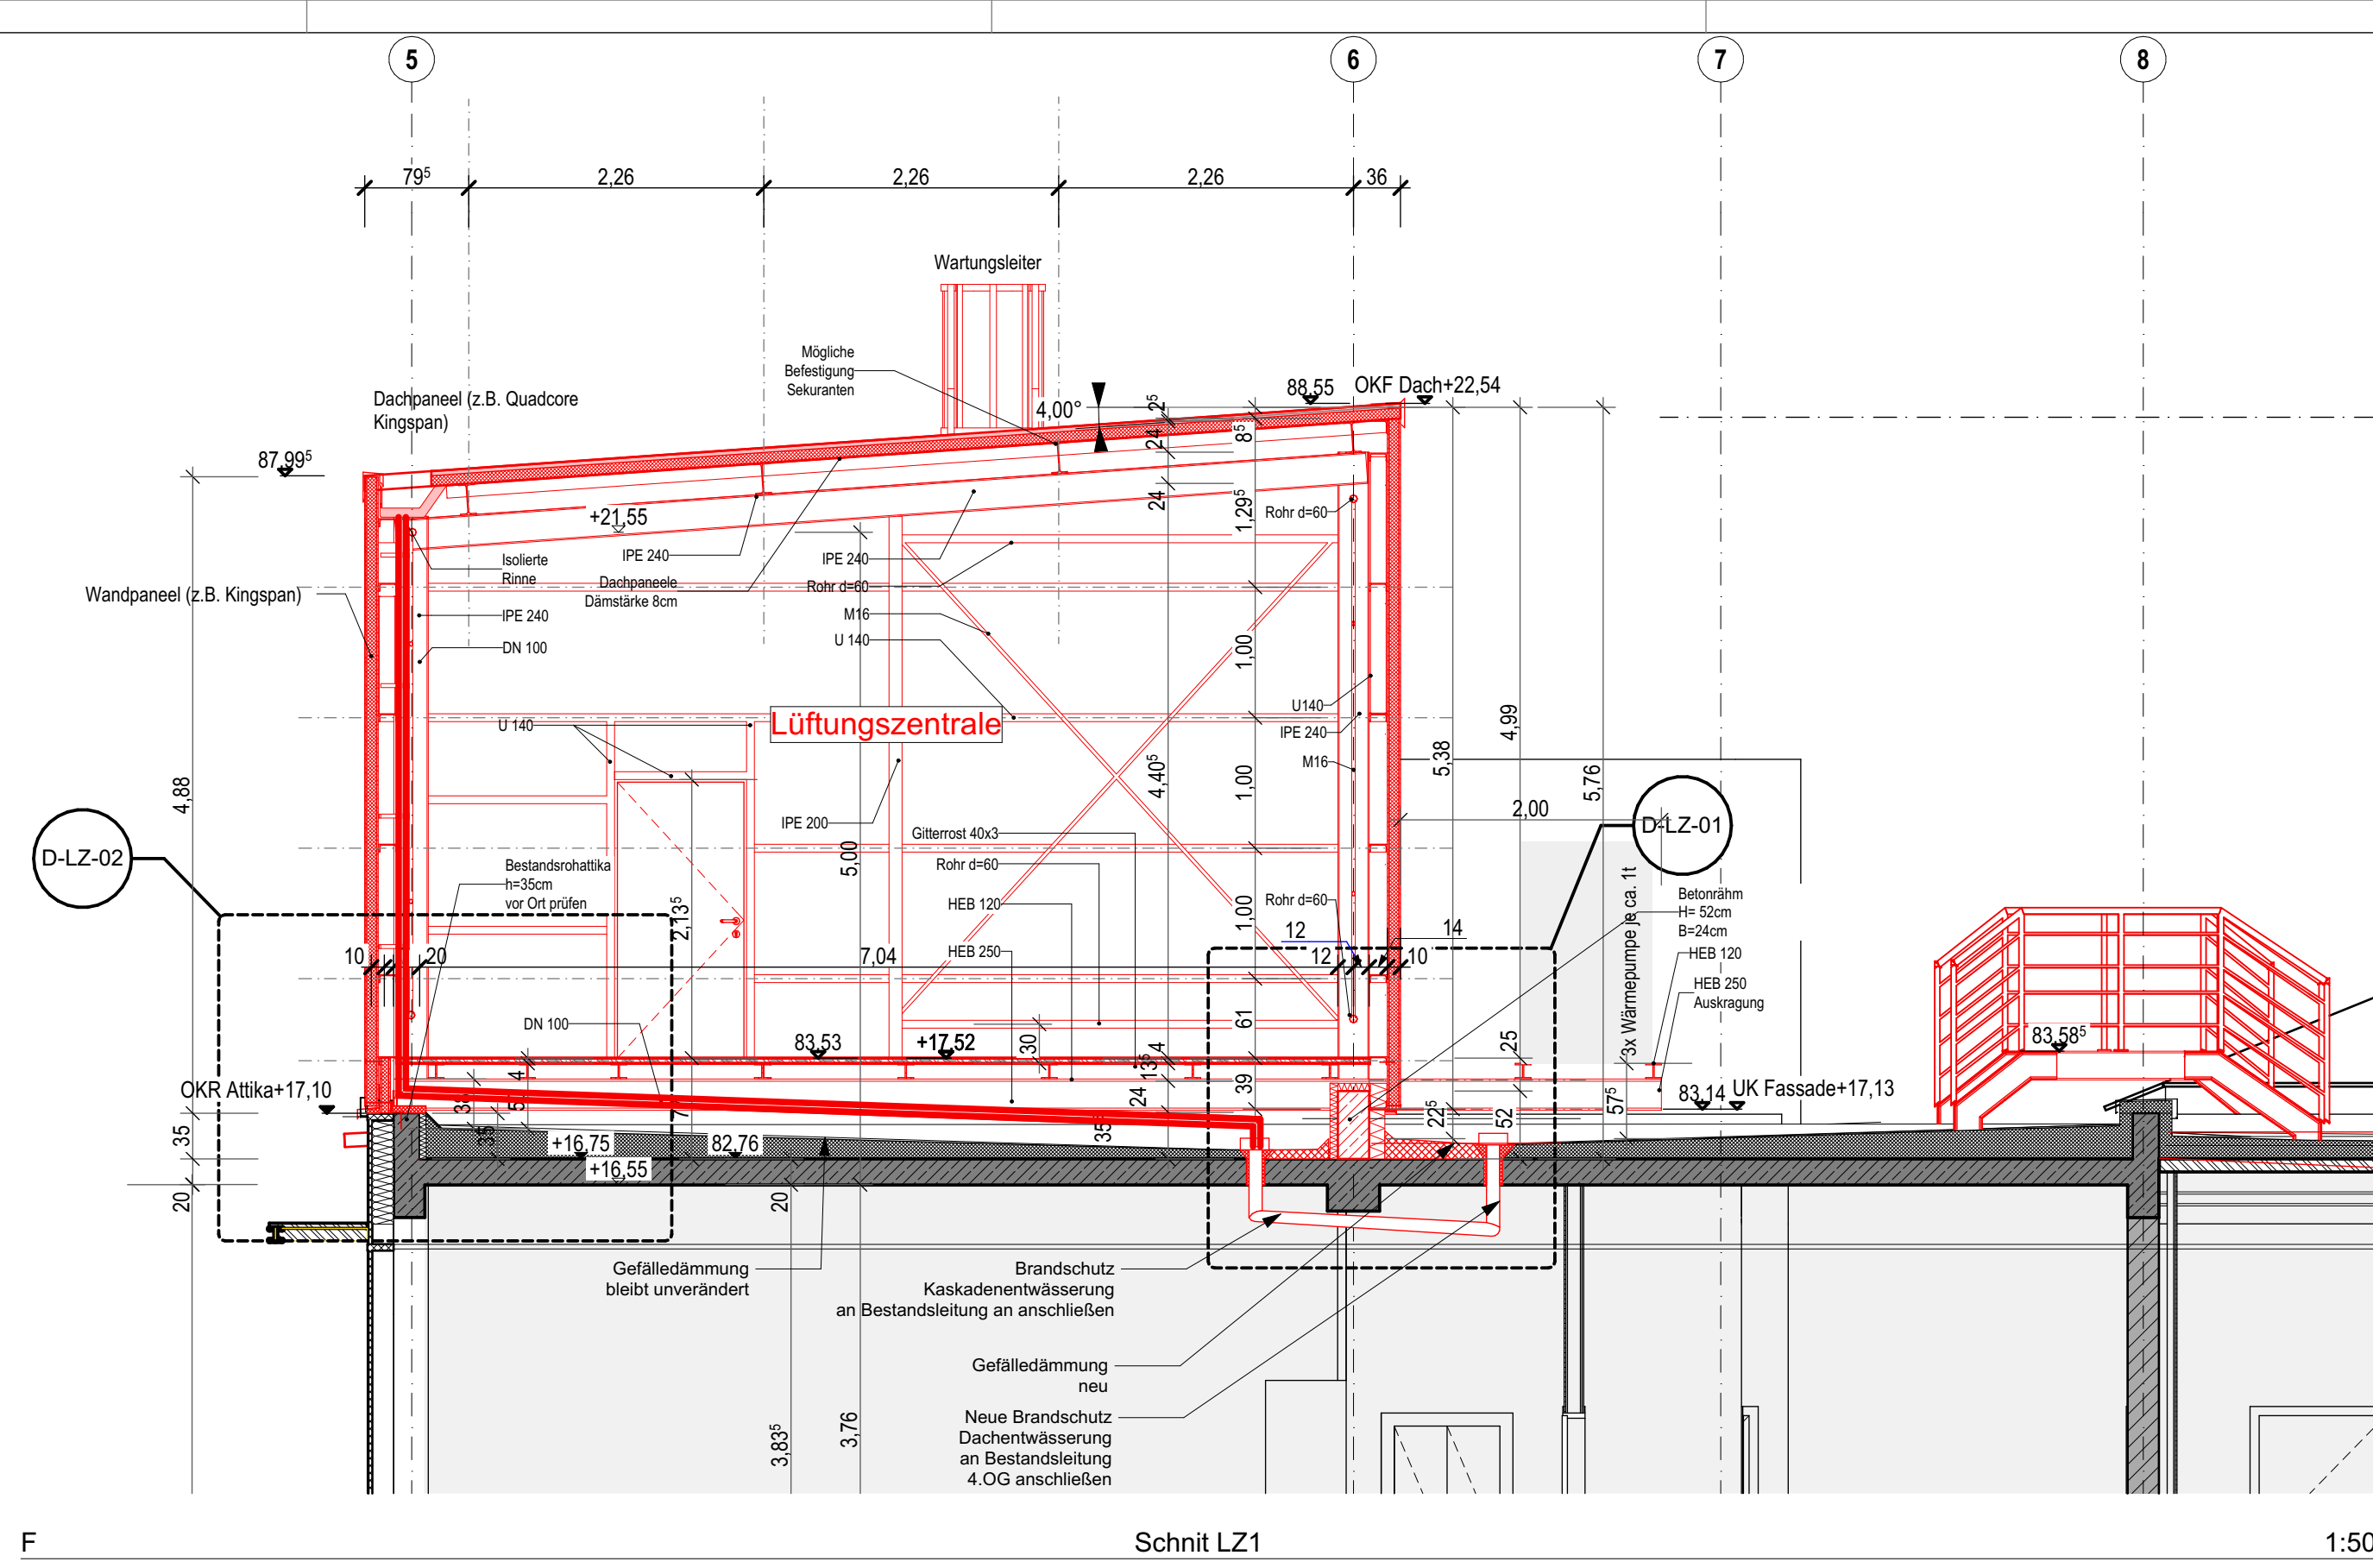


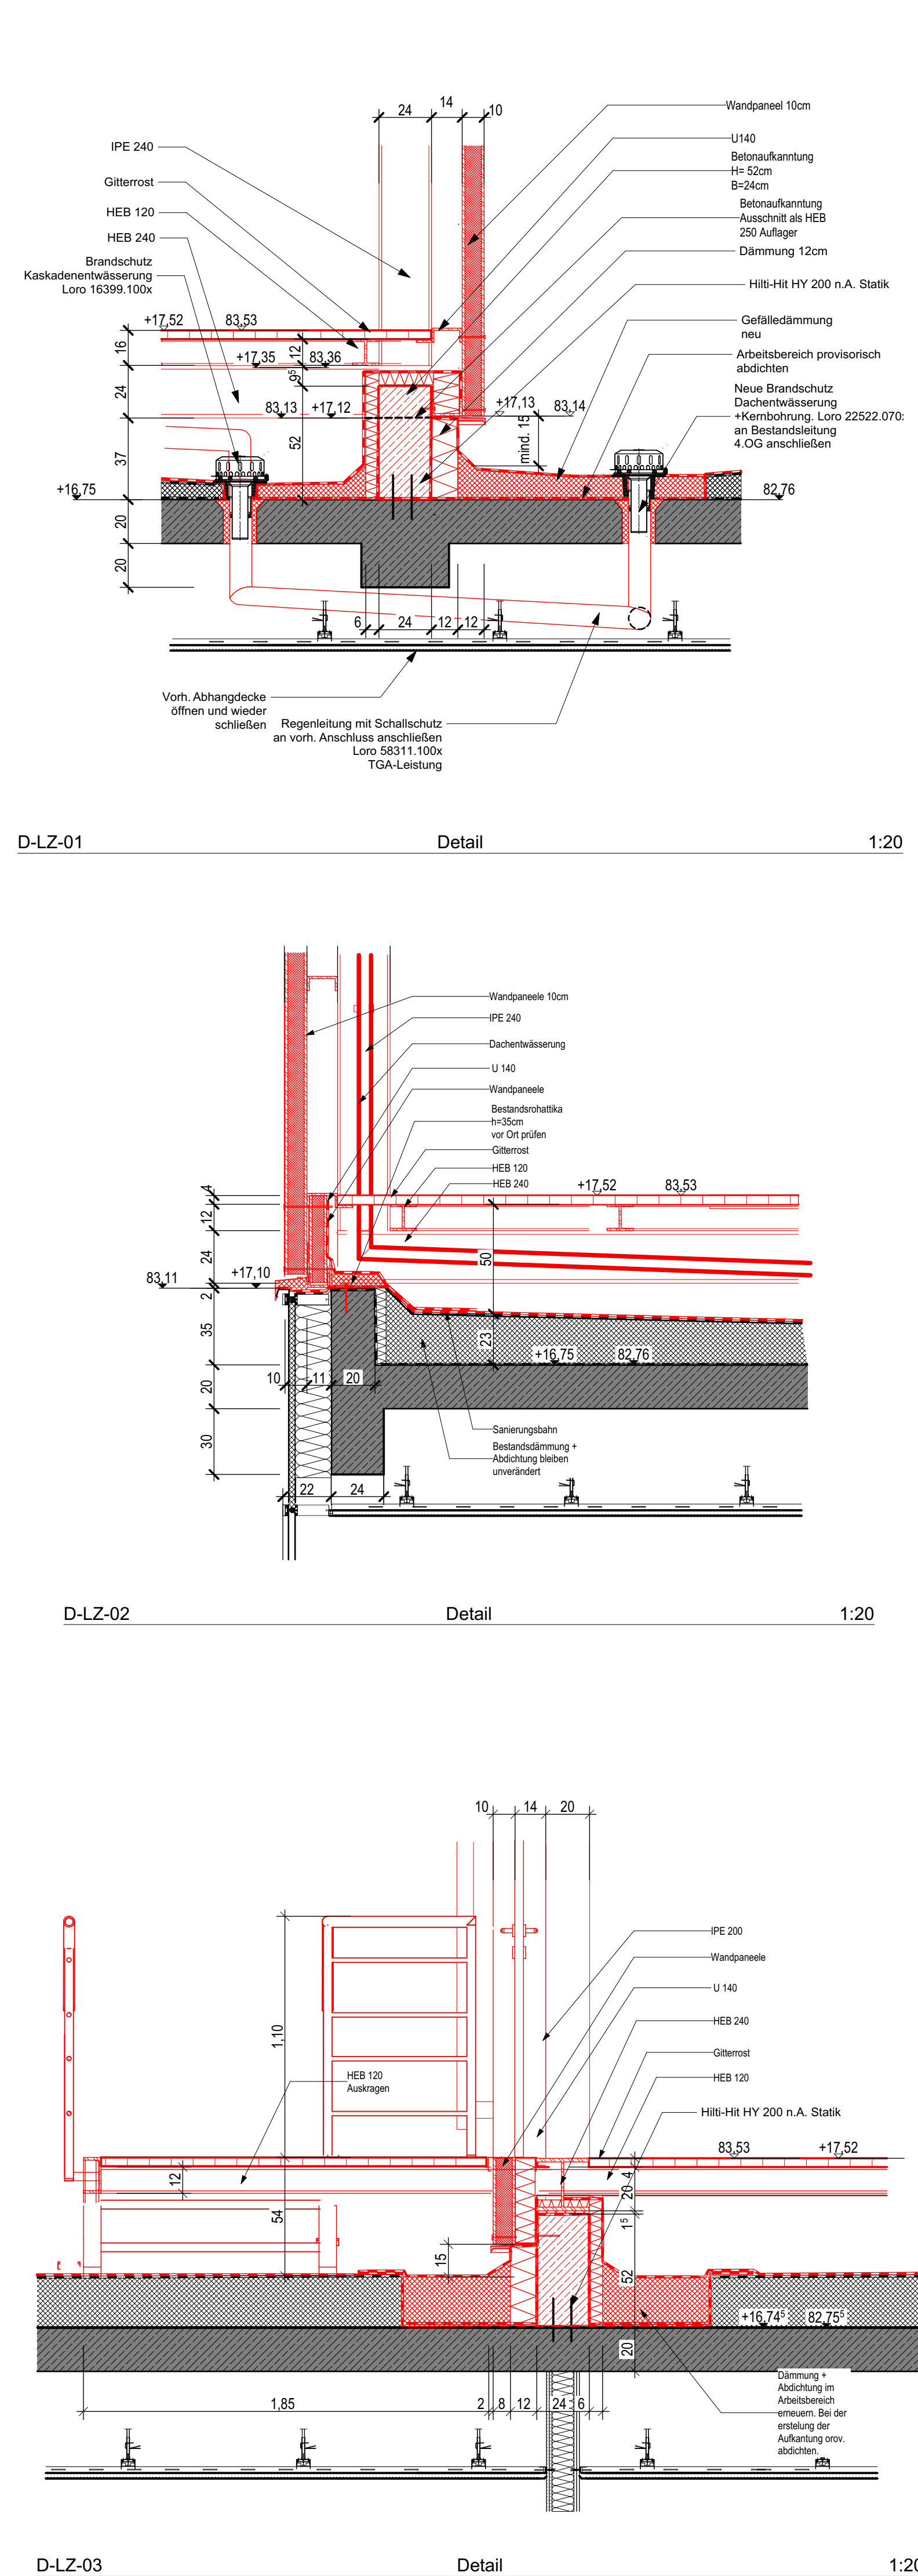

LEGENDE von Planung ausgenommen Bestand Neubau Abbruch Mauerwerk Stahlbeton unverbauter Beton Mauerwerk EPS DO Deckendurchbruch FO Fußbodendurchbruch WS Wandschicht WD Wandschicht WN Wandschicht OK/UKF Ober/Unterkante fertig OK/UKF Ober/Unterkante Rohbau - x x x OKFF - y y y OKRD Bodeneinlauf Tür neu Tür Bestand Schiebetür neu Schiebetür Bestand	RAUMSTEMPEL 2.02 Zimmer 1.02 NLF 35,00 m² RU 28,00 m Raumnummer Grundfläche Raumhöhe	ALLEGEMEINE ABKÜRZUNGEN OK FF Oberkante Fertigfußboden OK RF Unterkante Rohfußboden UK RD Unterkante Rohdecke BRHF Brüstungsbereich fertig über OK FF BRHR Brüstungsbereich fertig über OK RF OK Oberkante UK Unterkante VK Vorderkante US Unterzug UB Überzug RD Rohdecke RF Rohfußboden FF Fertigfußboden LH Lichte Höhe RH Raumhöhe AHD Abgehängte Decke AS Abstützung KV Kälteventilator REV Revisionsöffnung DF Drehflügel FB Fliegengitter RA Rauchschutze RH Regenrohr HT Heißwasser MF Mischwasser MET Metall HK Heizkörper OTS Oberkante Tür AUTO Automatenkühler AUT/T Automatenkühler mit Taster FTS Feststellanlage VSG Versicherungsgegenstand VSS Versicherungsgegenstand SSG Sonnenschutzverklebung	RAUMSTEMPEL 2.02 Zimmer 1.02 NLF 35,00 m² RU 28,00 m Raumnummer Grundfläche Raumhöhe	SONNENSCHUTZ ZT Zugelaster BO Backstein MW Mauerwerk KS Kälteventilator GRS Gefällestrom WM Waschmaschine SPM Spülmaschine Rollo Sonnenschutz (Raffstore außen) Jalousie (innen) Motor
---	--	---	--	--

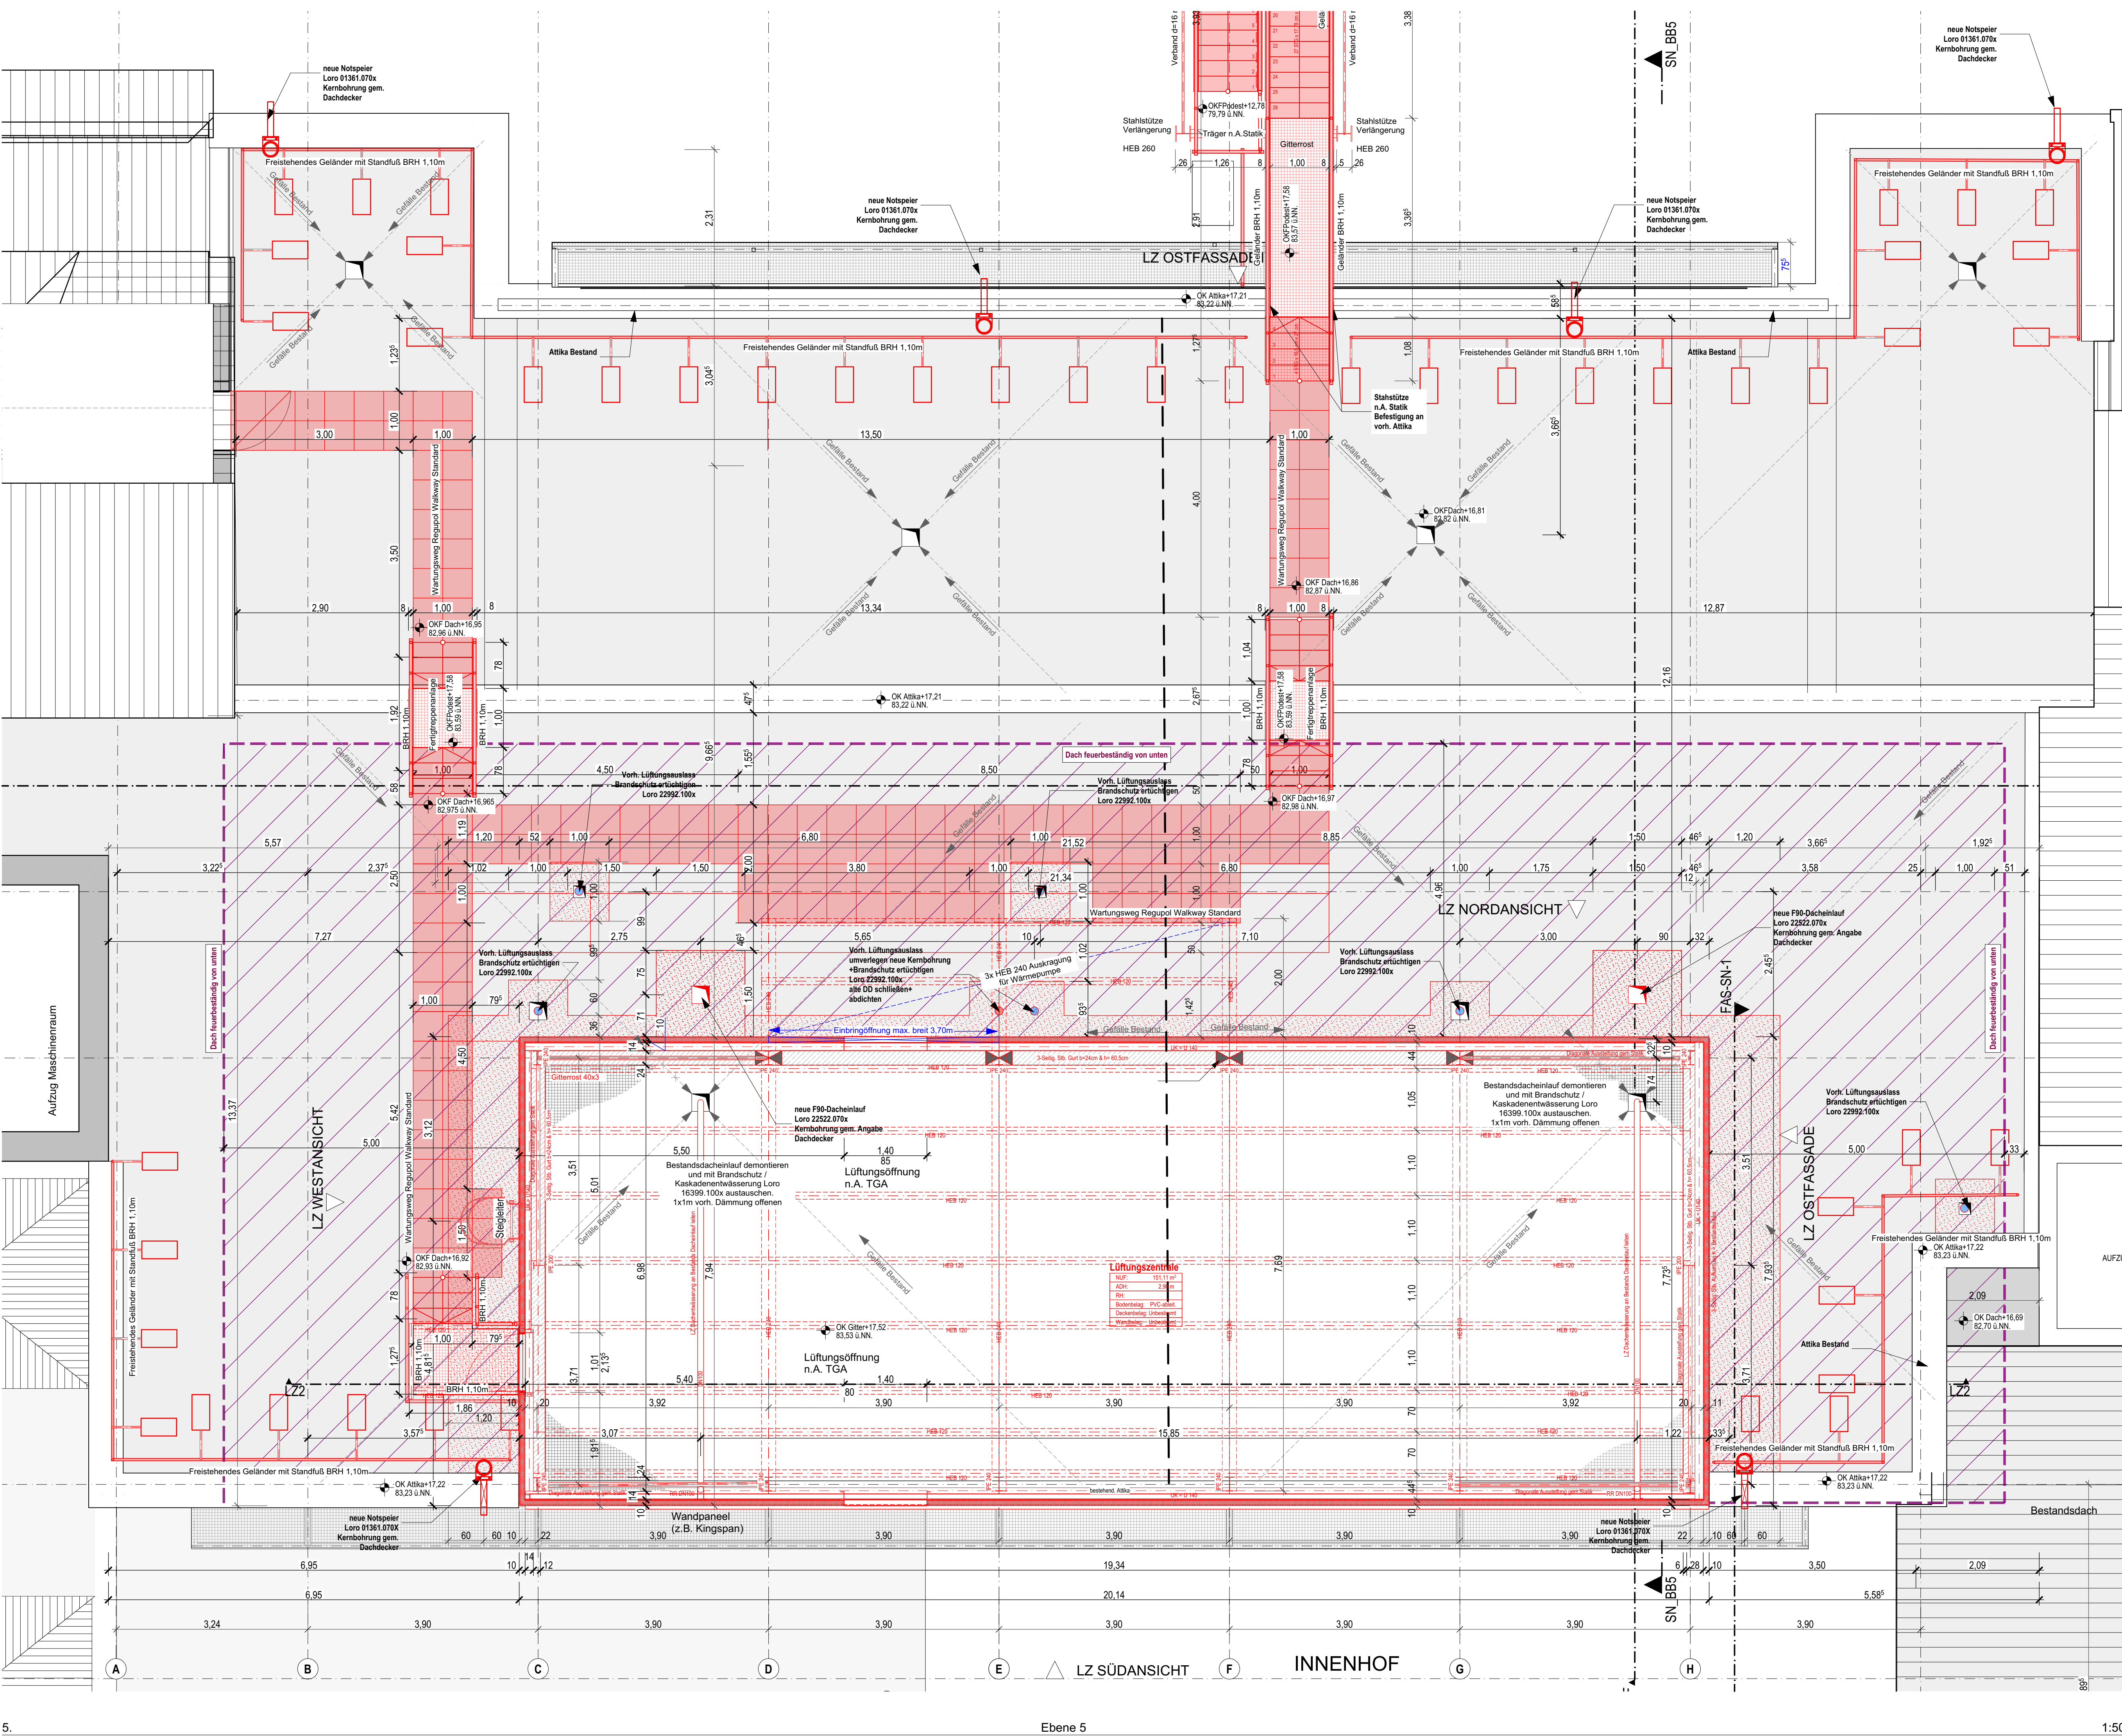

BRANDSCHUTZ rh F30 Wand feuerhemmend rh F60 Wand hochfeuerhemmend rh F90 Wand hochfeuerhemmend rh F120 Wand hochfeuerhemmend rh F180 Wand hochfeuerhemmend rh BW Brandwand rh BW Brandwand T30 (T) feuerhemmende Tür E1,30C T30 RS feuerhemmende Tür Rauchschutz T30 IT feuerhemmende Tür Rauchschutz RS (Ra) Rauchschutz CS ₅₀ DS dichtschiebende Tür S ₅ C5 BMZ Brandmeldezentrale RA Rauchabzug RWA Rauch- und Wärmeabzug ZW Zweifler Rettungszeit A/B Baustoffklassen	Feuerlöscher Auskastele Rauchabzug Druckknopfmeister Rauchweg Wandhydrant
---	---

SCHALLSCHUTZ
 Stimmliche dB-Angaben in dieser Zeichnung beziehen sich auf ein bewertetes Bau-Schalldämm-Maß (R_w) nach DIN 4109. Auf entsprechende Vorfälle (R_v) ist zu achten! Sollten gegenüber den beauftragten Leistungen und / oder im Bestand bereits ausgeführten Bauteilkonstruktionen Abweichungen bestehen, sind diese vom AN dem AG und dem Architekten umgehend mitzuteilen.

TÜREN - dB-ANGABEN
 Die Anforderungen werden an die gesamte Türsysteme, das aus Türblatt, Zarge, Dichtungen und Bodendichtungen besteht, gestellt. Die Anforderung bezieht sich auf das bewertete Bau-Schalldämm-Maß in eingebauten, betriebsbereiten Zustand.

WÄNDE - dB-ANGABEN
 Die Ständerwand muss auf die Rohdecke gestellt werden und ist bis zur Decke nach oben zu führen. Die Anschlüsse an die Decke und Wände sind akustisch dicht auszuführen. Für Montagehinweise gelten die Verarbeitungsregeln nach DIN 18181. Der Hersteller der Ständerwände muss die geforderte Schalldämmung garantieren. Andere Ständerwandkonstruktionen (z. B. geringere Dicke, andere Ständerprofile etc.) können eingesetzt werden, wenn für die geforderte Schalldämmung ein Prüfzeugnis vorliegt.

HINWEISE
 Alle Maßangaben beziehen sich auf OKFF. Bezugsgröße für die Ausführung ist der Meter.
 - Wandverstärkungen, Unterkonstruktionen, Wandschutz, Handlauf etc. sind aus der sonstigen KFP-Ausführungs- und Detailplänen zu entnehmen.
 - Gemäß VOB B 63 sind alle Maße durch den Ausführenden eigenverantwortlich zu prüfen; etwaige Unstimmigkeiten sind der Bauleitung und dem Planverfasser unverzüglich mitzuteilen.
 - Dieser Plan gilt nur in Zusammenhang mit den Plänen der Fachplaner für Tragwerksplanung, Heizung, Lüftung, Sanitär, Elektro, etc. Bei Maßdifferenzen zwischen Architekten, Statik- und den Plänen der Fachplaner ist vor Ausführung Rücksprache mit der örtlichen Bauleitung oder Architekten zu nehmen.
 - Diese Zeichnung darf ohne vorherige Genehmigung des Planverfassers weder veröffentlicht, vervielfältigt, geändert noch für ein anderes als auf dem Plankopf ausgewiesenes Bauvorhaben genutzt werden.
 - Die Weitergabe dieser Zeichnung an Dritte ist ohne vorherige Zustimmung des Planverfassers untersagt.

ÜBERSICHT 	PLANINDEX INDEX DATUM NAME ÄNDERUNG A 22.04.26 HC Anpassung gem. Abstimmung TGA & Statik ± 0,00 = +66,12 ü. NN m üNN = OK FFB EG KFP ARCHITEKTEN KRAFT FÜHRES Partnerschaftsgesellschaft mbB BAU/VORHABEN STANDORTENTWICKLUNG St. Barbara Hospital Umbau zu einer Stroke Unit Barbarastraße 1 45964 Gladbeck BAUHERR Katholische Kliniken Emscher-Lippe GmbH Barbarastraße 1 45964 Gladbeck ZEICHNUNG GR & SN EBENE 5 LÜFTUNGSZENTRALE LEISTUNGSSTADIUM LPH5 AUSFÜHRUNGSPLANUNG MASSSTAB 1:50, 1:20 GEZEICHNET HC BLATTGRÖSSE A4 1189 A0 GEPRÜFT KFP DATUM 01.04.26 PROJEKT NR. ZEICHNUNG NR. INDEX P931-1 P931-1_05_GR_SN_E5_SU A
----------------------	--