


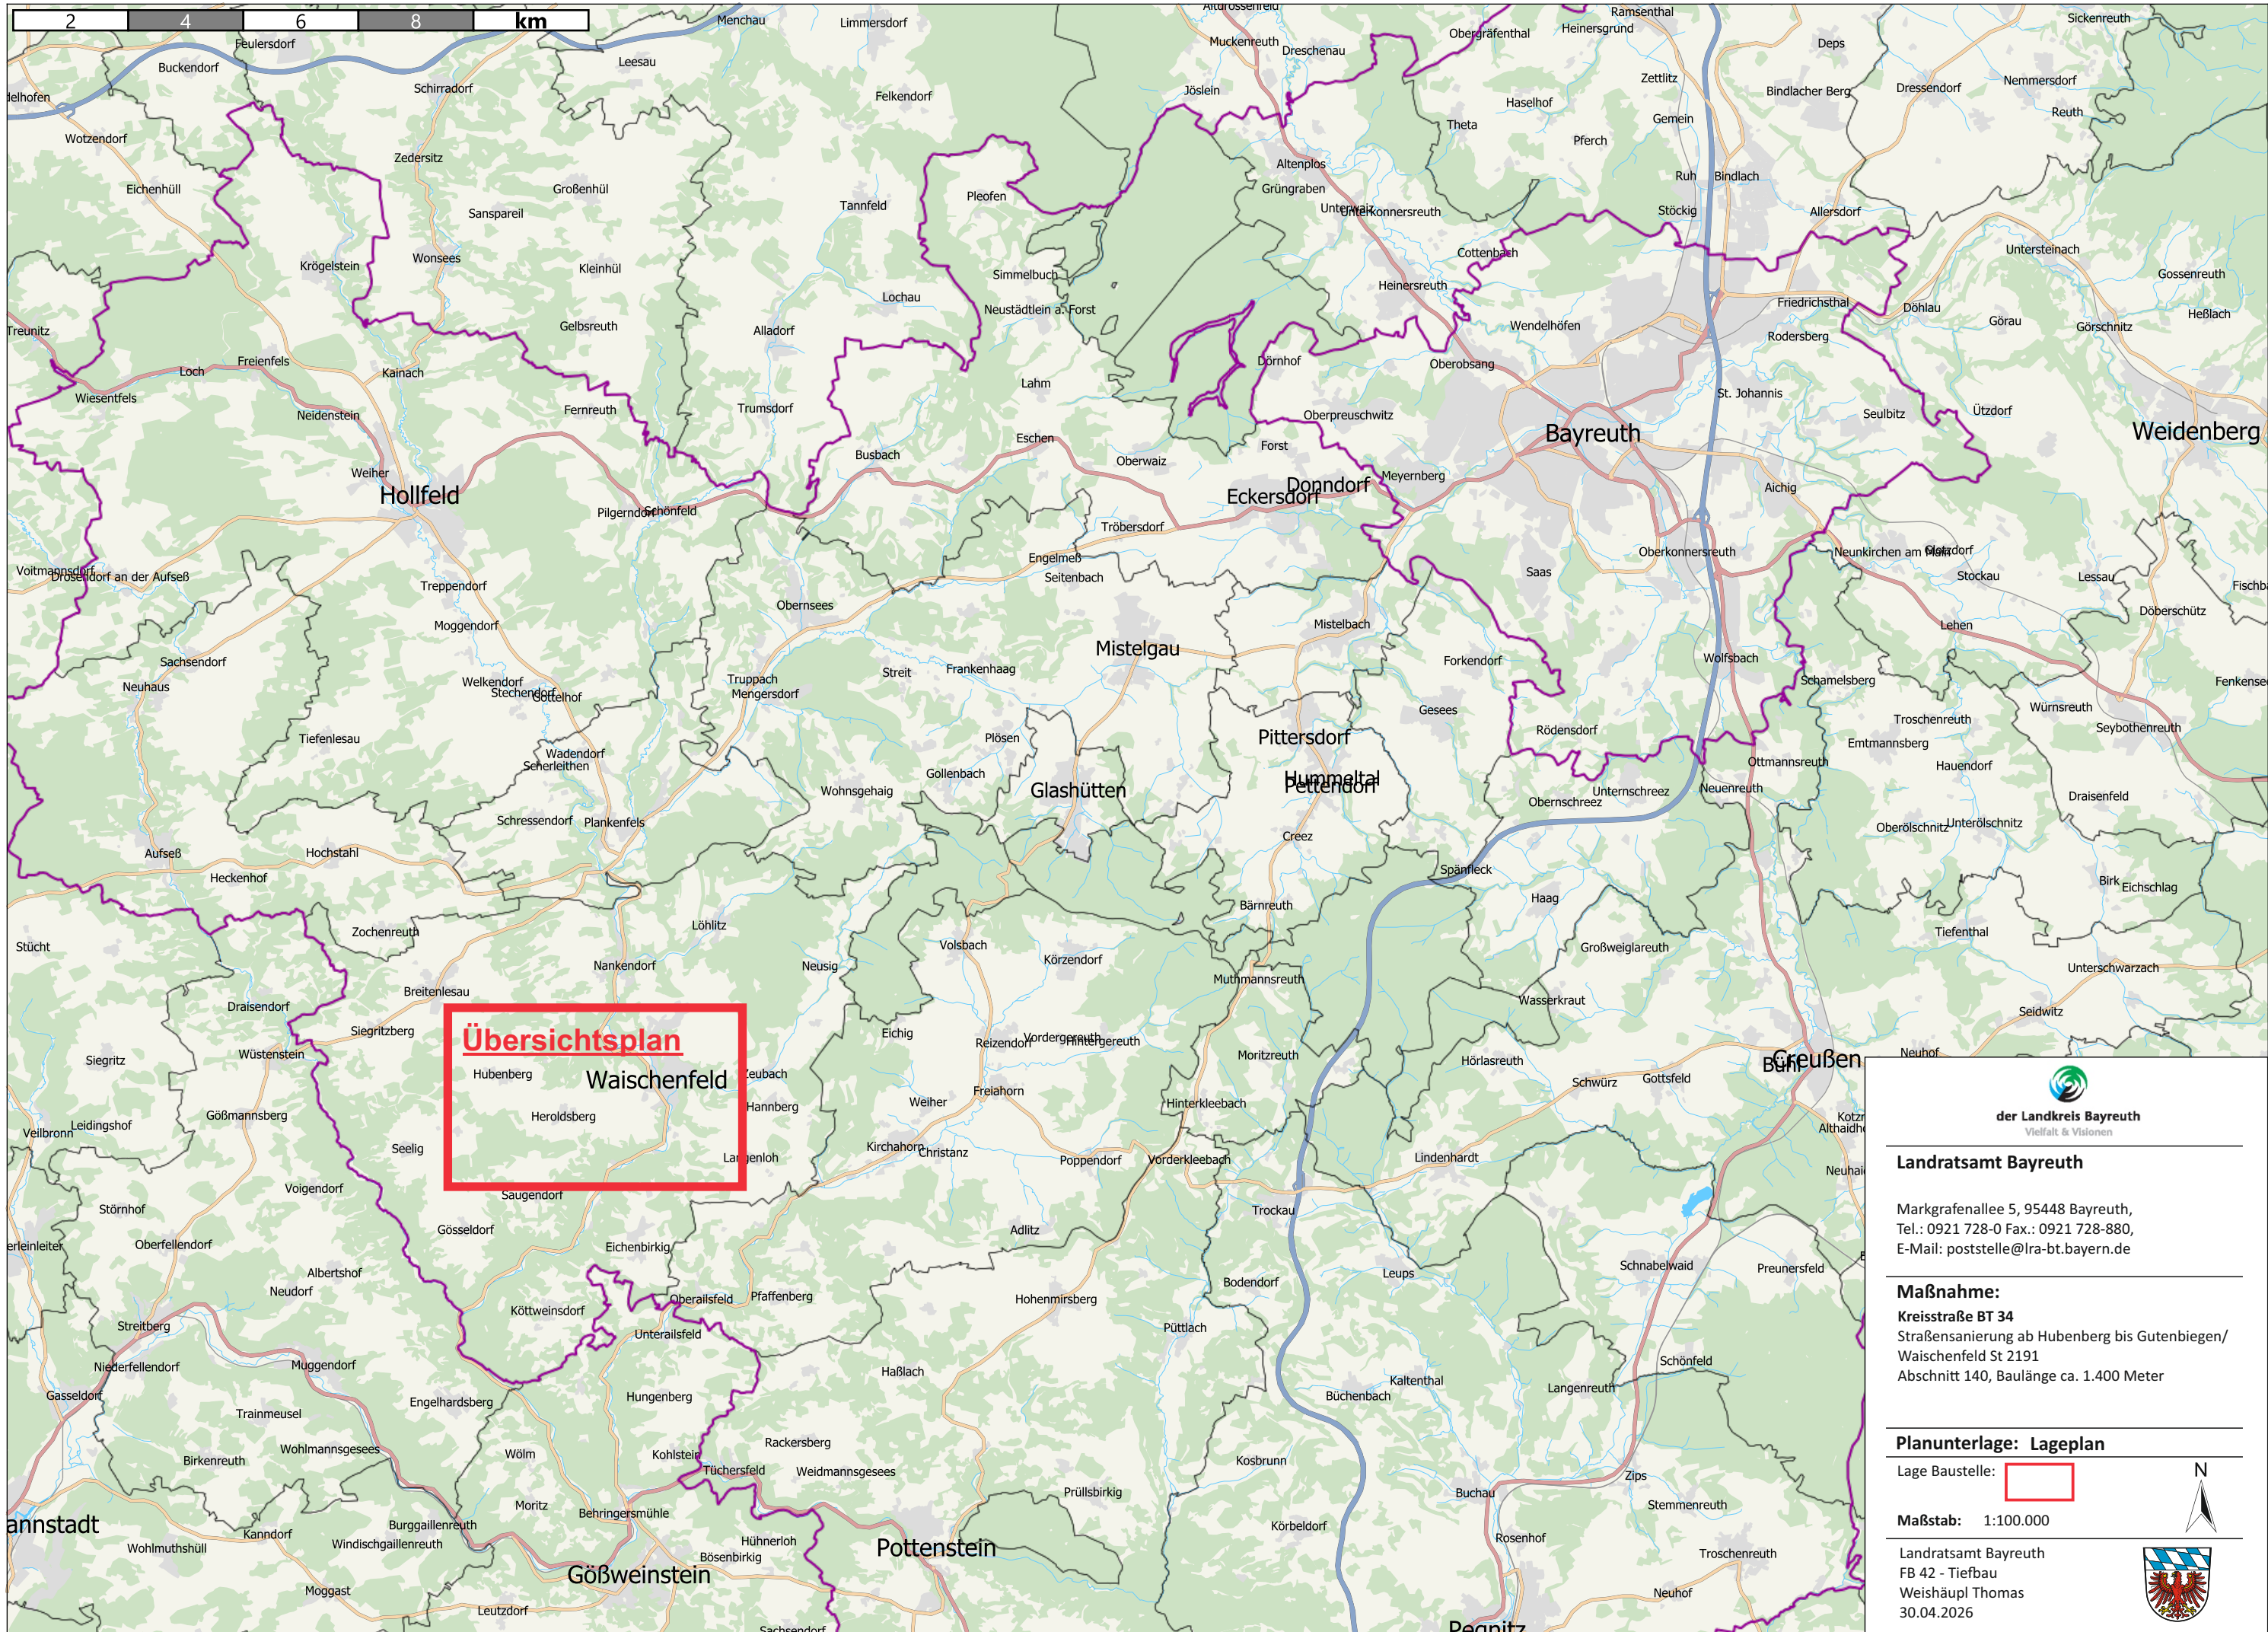

der Landkreis Bayreuth
Vielfalt & Visionen

Landratsamt Bayreuth

Markgrafenallee 5, 95448 Bayreuth,
Tel.: 0921 728-0 Fax.: 0921 728-880,
E-Mail: poststelle@lra-bt.bayern.de

Maßnahme:

Kreisstraße BT 34
Straßensanierung ab Hubenberg bis Gutenbiegen/
Waischenfeld St 2191
Abschnitt 140, Baulänge ca. 1.400 Meter

Planunterlage: Lageplan

Lage Baustelle:

Maßstab: 1:100.000

Landratsamt Bayreuth
FB 42 - Tiefbau
Weishäupl Thomas
30.04.2026

