

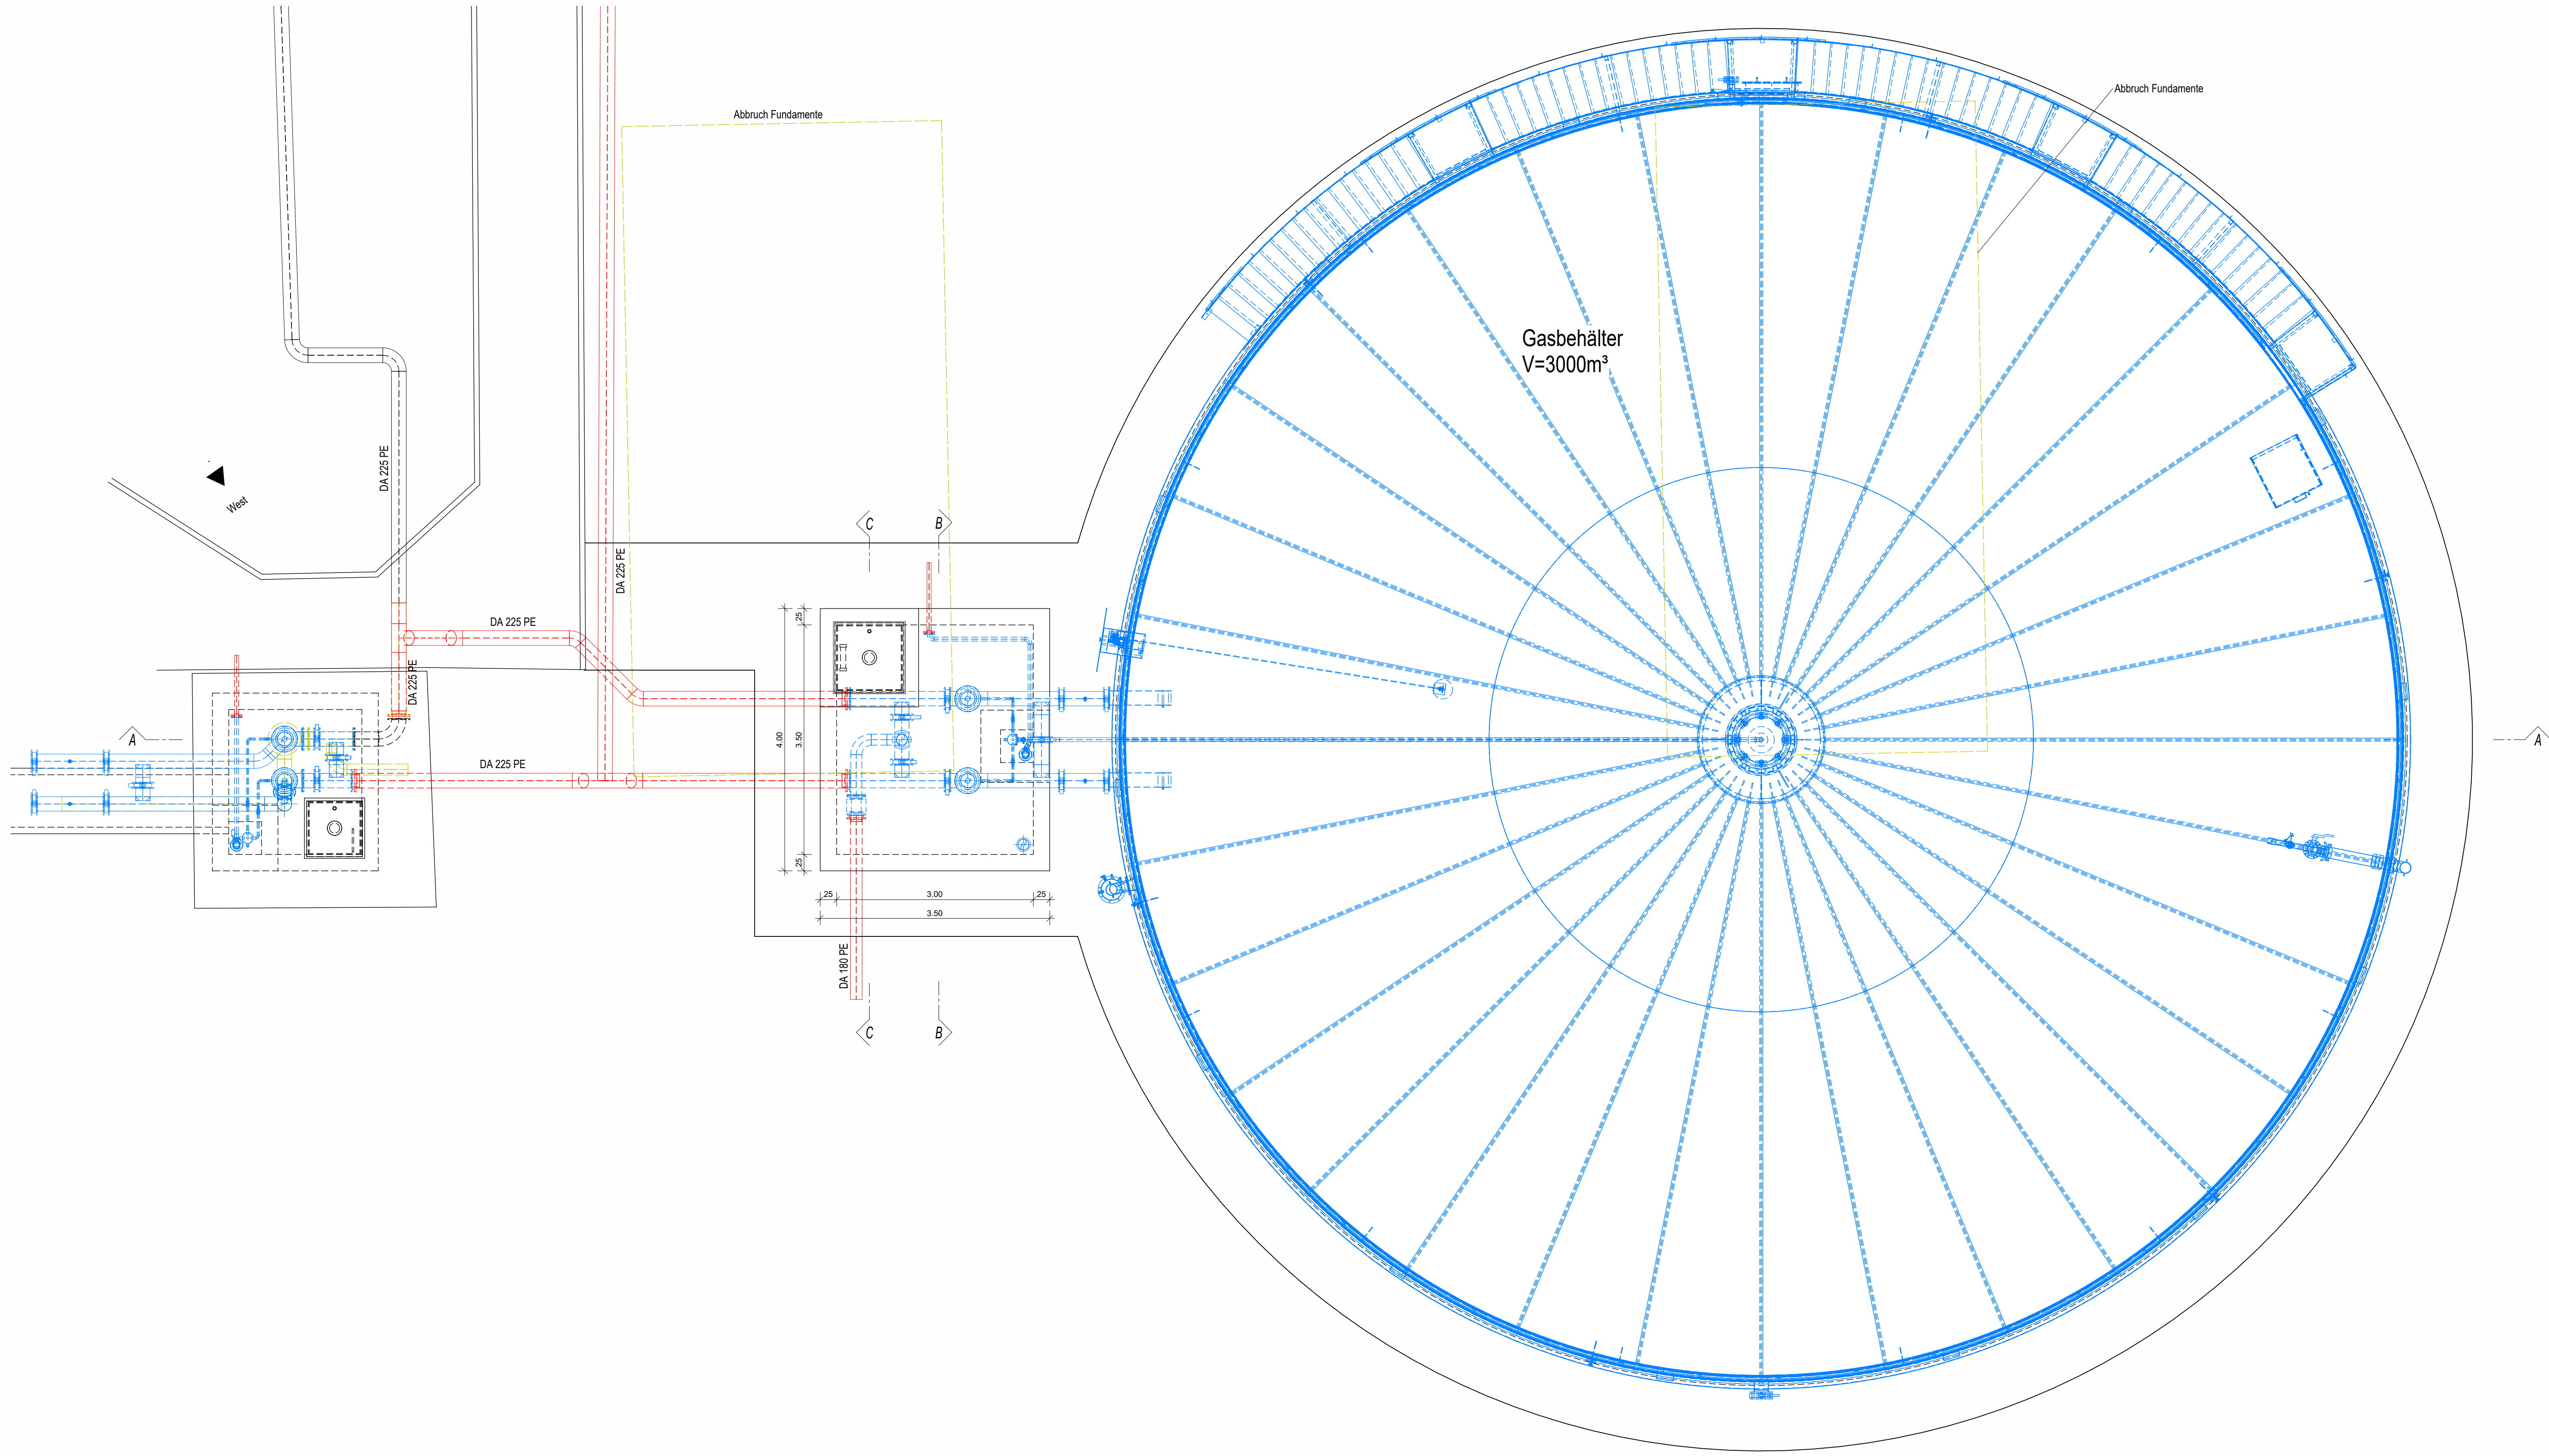


Grundriss  
M 1:50

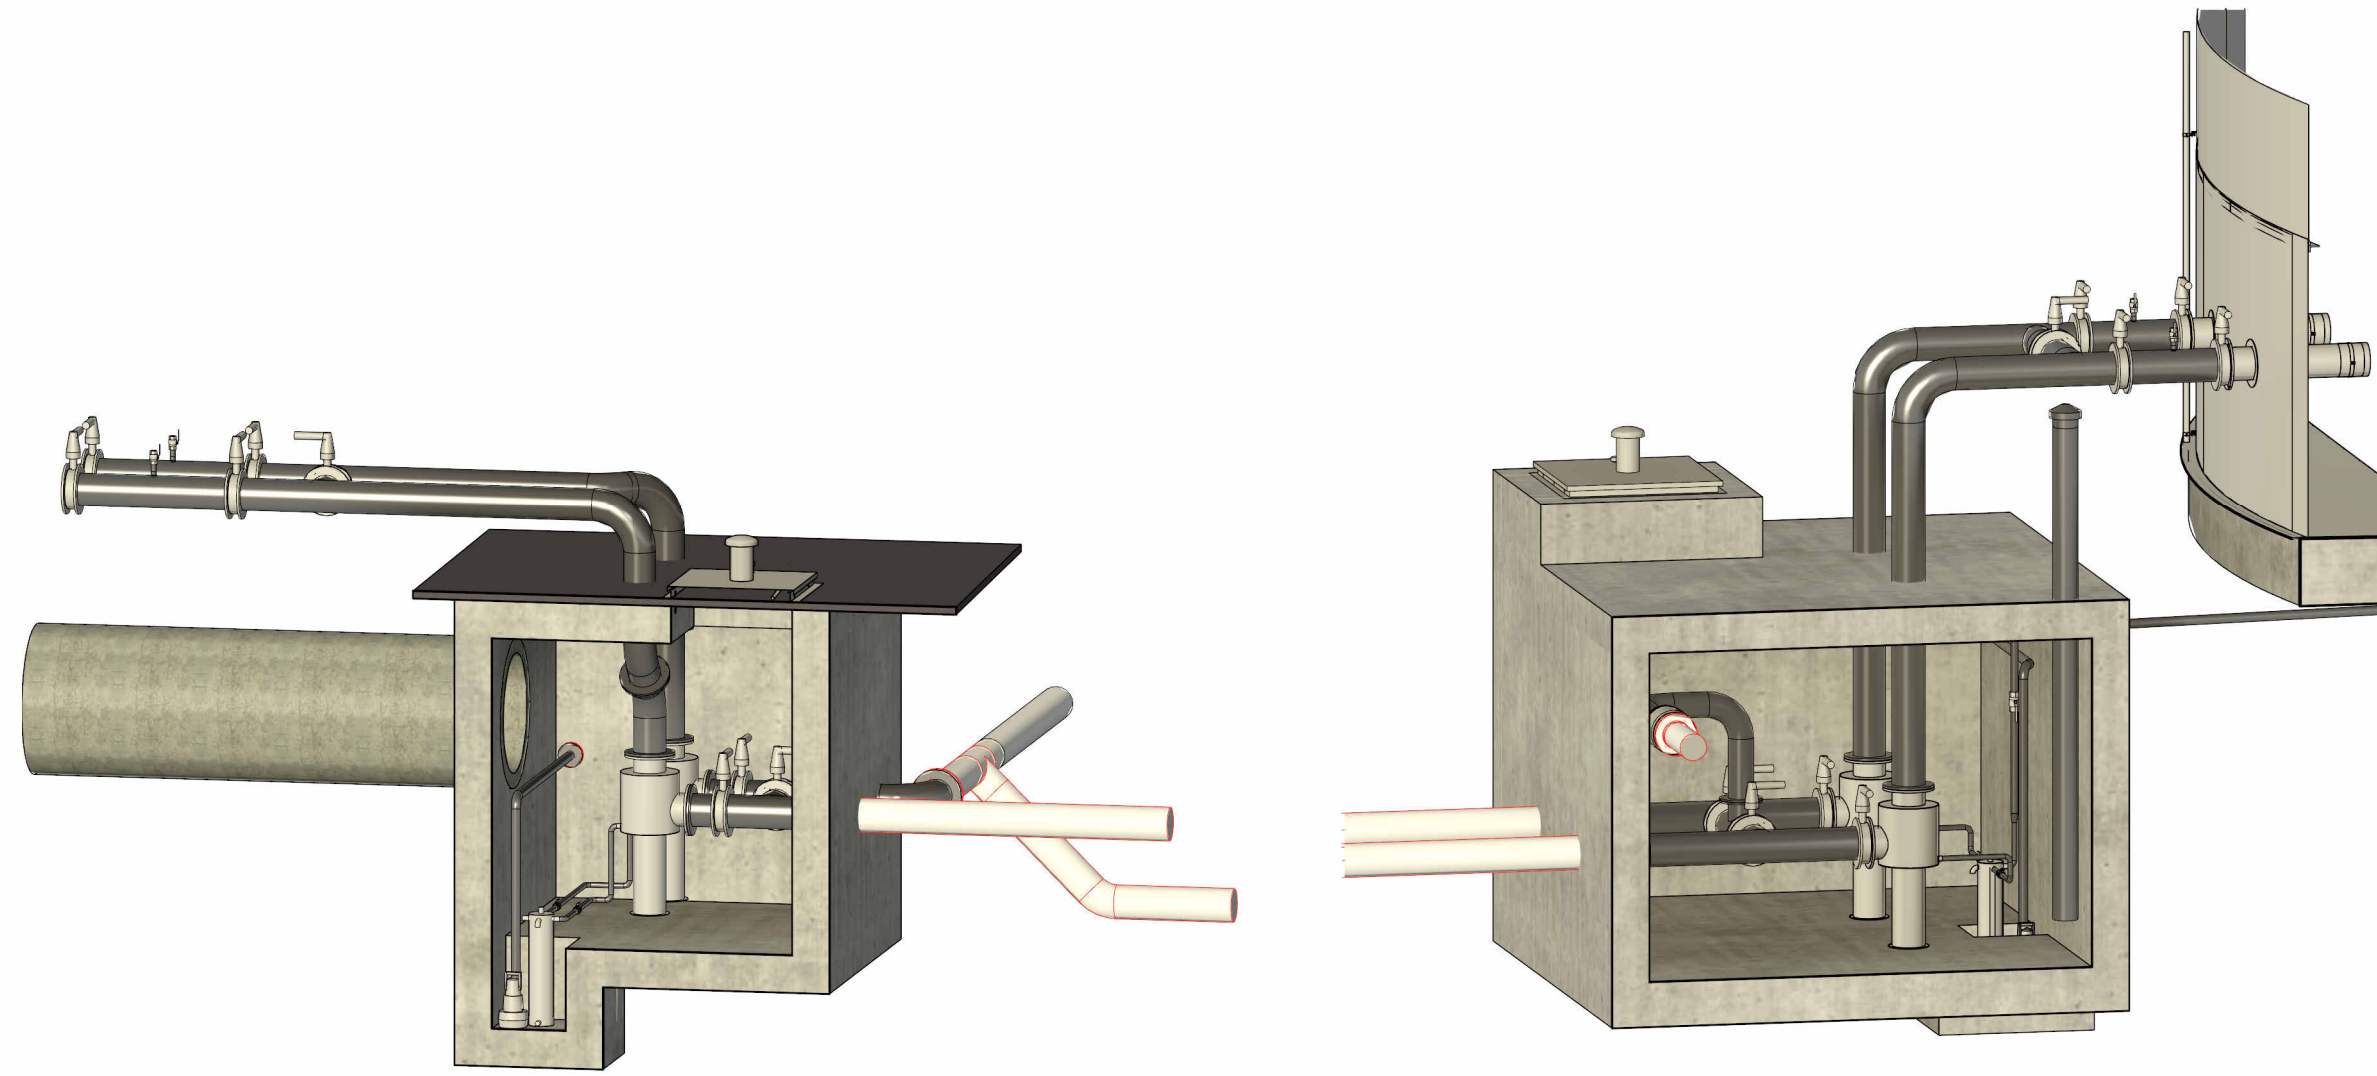

Grundriss Schacht  
M 1:50

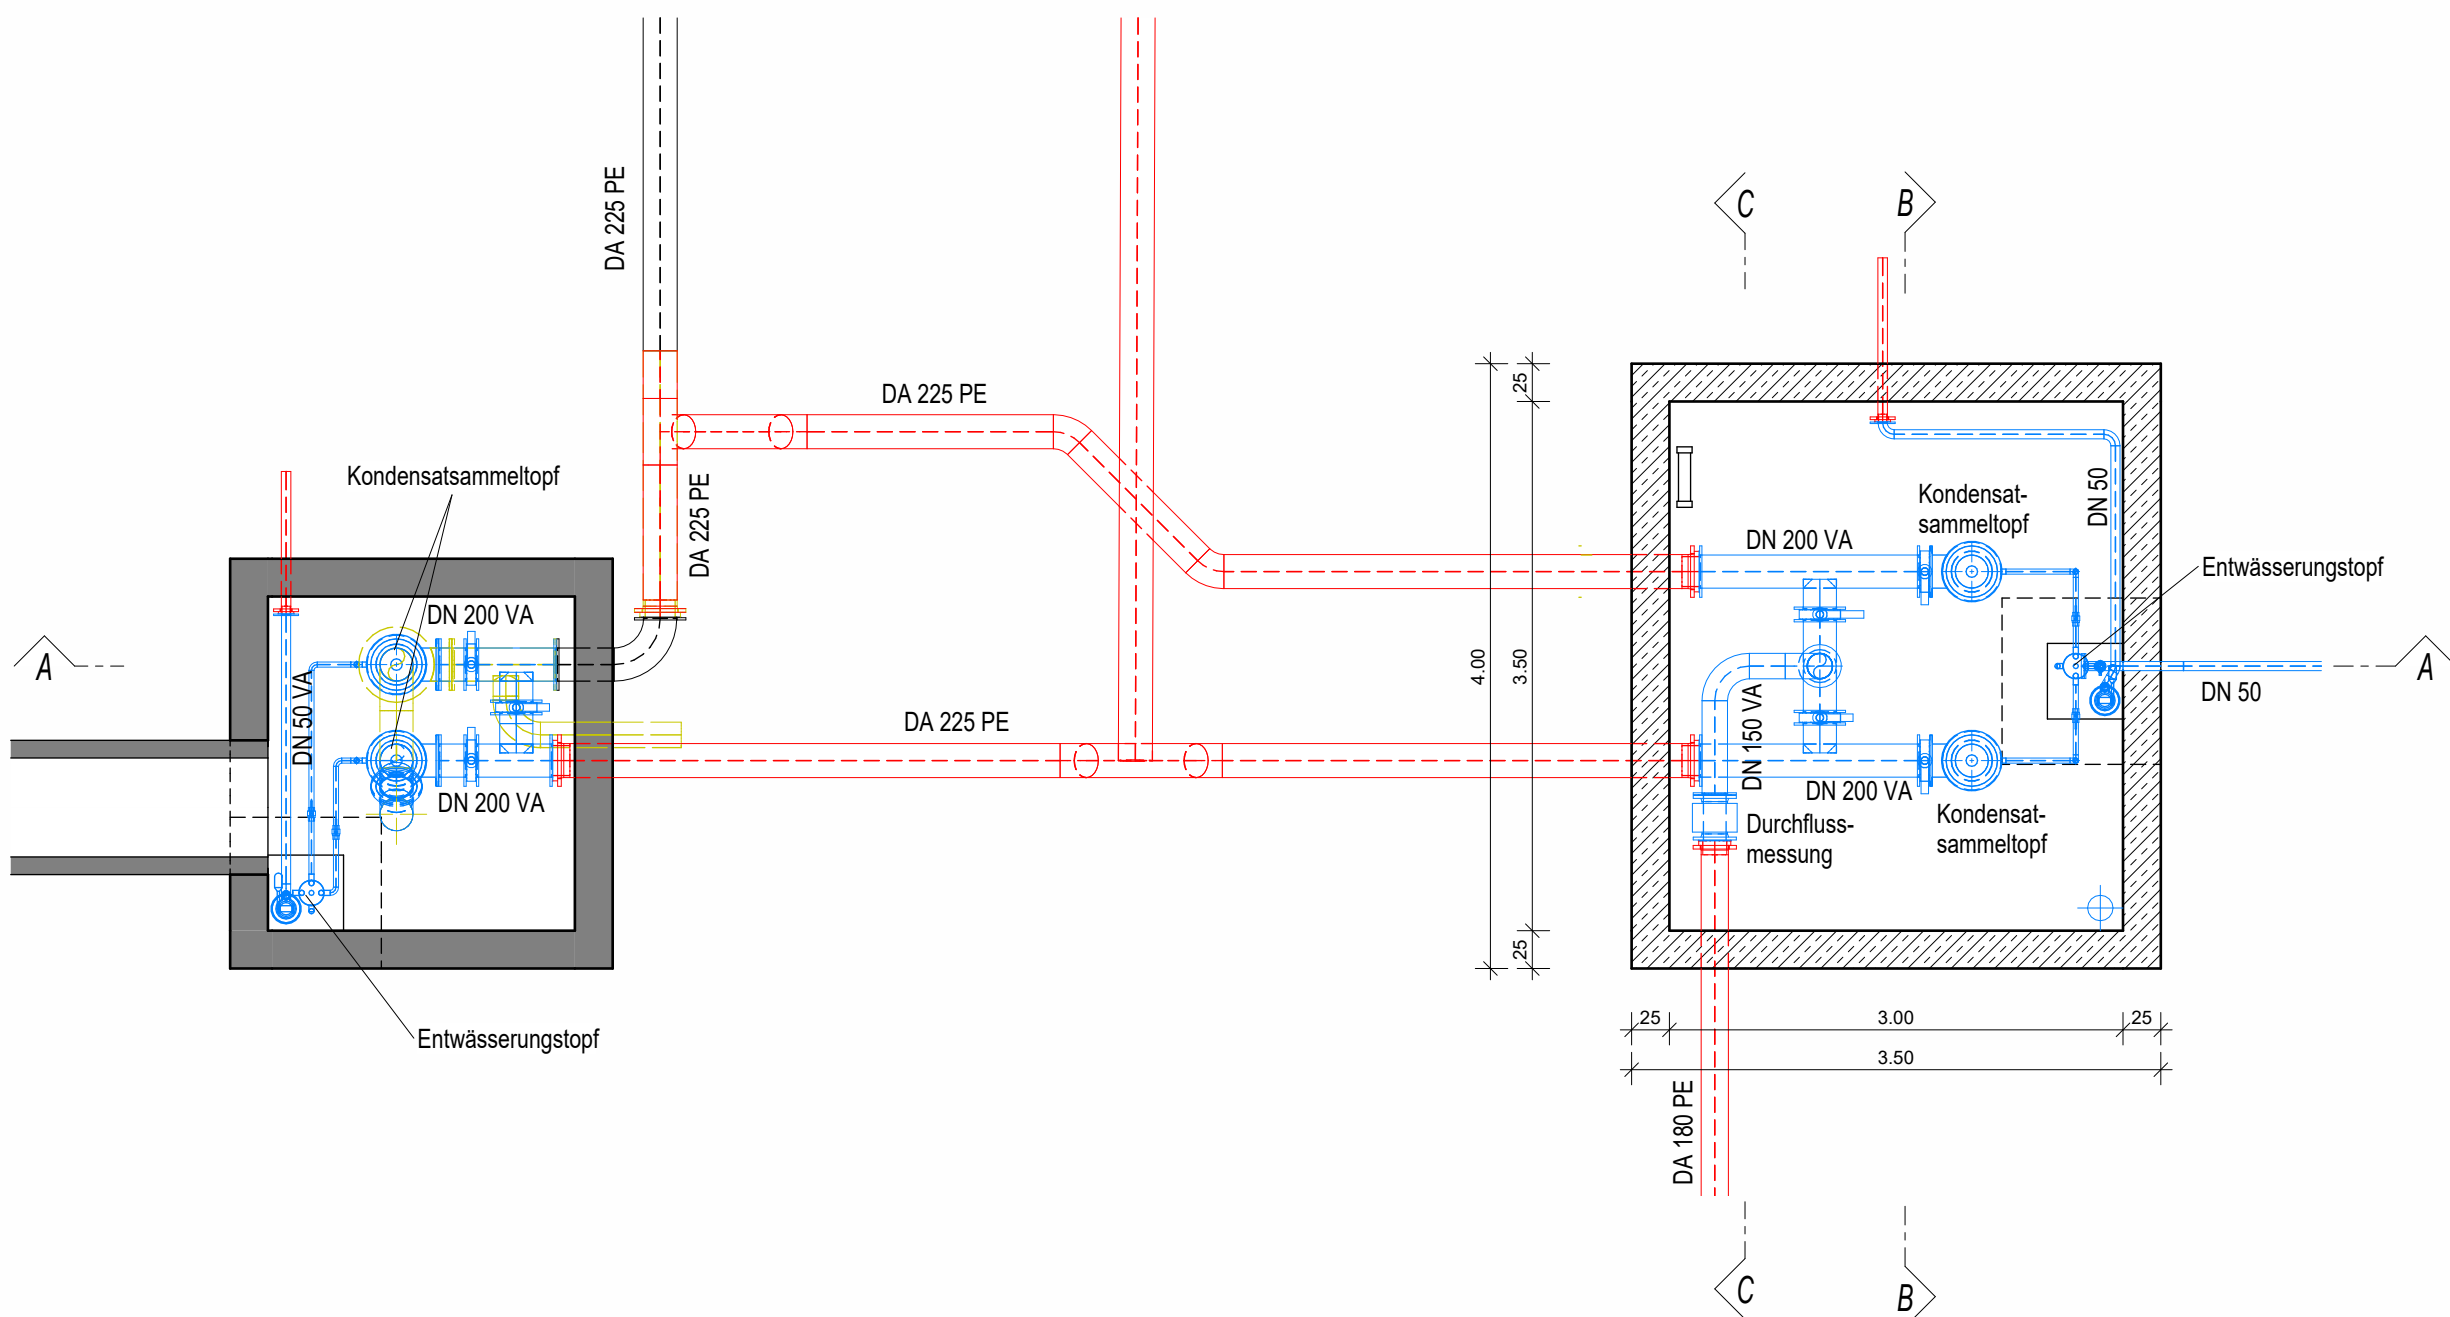

|                             |                                                        |      |           |              |                |    |
|-----------------------------|--------------------------------------------------------|------|-----------|--------------|----------------|----|
| 04                          |                                                        |      |           |              |                |    |
| 03                          |                                                        |      |           |              |                |    |
| 02                          |                                                        |      |           |              |                |    |
| 01                          |                                                        |      |           |              |                |    |
| Index                       | Datum                                                  | Name | Bemerkung |              |                |    |
| Bauherr                     |                                                        |      |           |              |                |    |
| Abwasserverband Obere Iller |                                                        |      |           |              |                |    |
| Projekt                     | Kläranlage Ober Iller<br>Erneuerung der Gasspeicherung |      |           | Projekt-Nr.  | 23 80 10       |    |
|                             |                                                        |      |           | Beilagen-Nr. |                |    |
| Planinhalt                  | Gasbehälter<br><br>Ausschreibung                       |      |           | Plan-Nr.     | 6-BW-KA-005-00 |    |
|                             |                                                        |      |           | Maßstab      | 1:50           |    |
|                             |                                                        |      |           | Blattgröße   | 970x841        |    |
|                             |                                                        |      |           | Plotdatei    |                |    |
| Entwurfsverfasser           |                                                        |      |           | entworfen    | Mai 2026       | Gb |
|                             |                                                        |      |           | gezeichnet   | Mai 2026       | Br |
|                             |                                                        |      |           | geprüft      | Mai 2026       | Gb |
|                             |                                                        |      |           | München, den |                |    |